


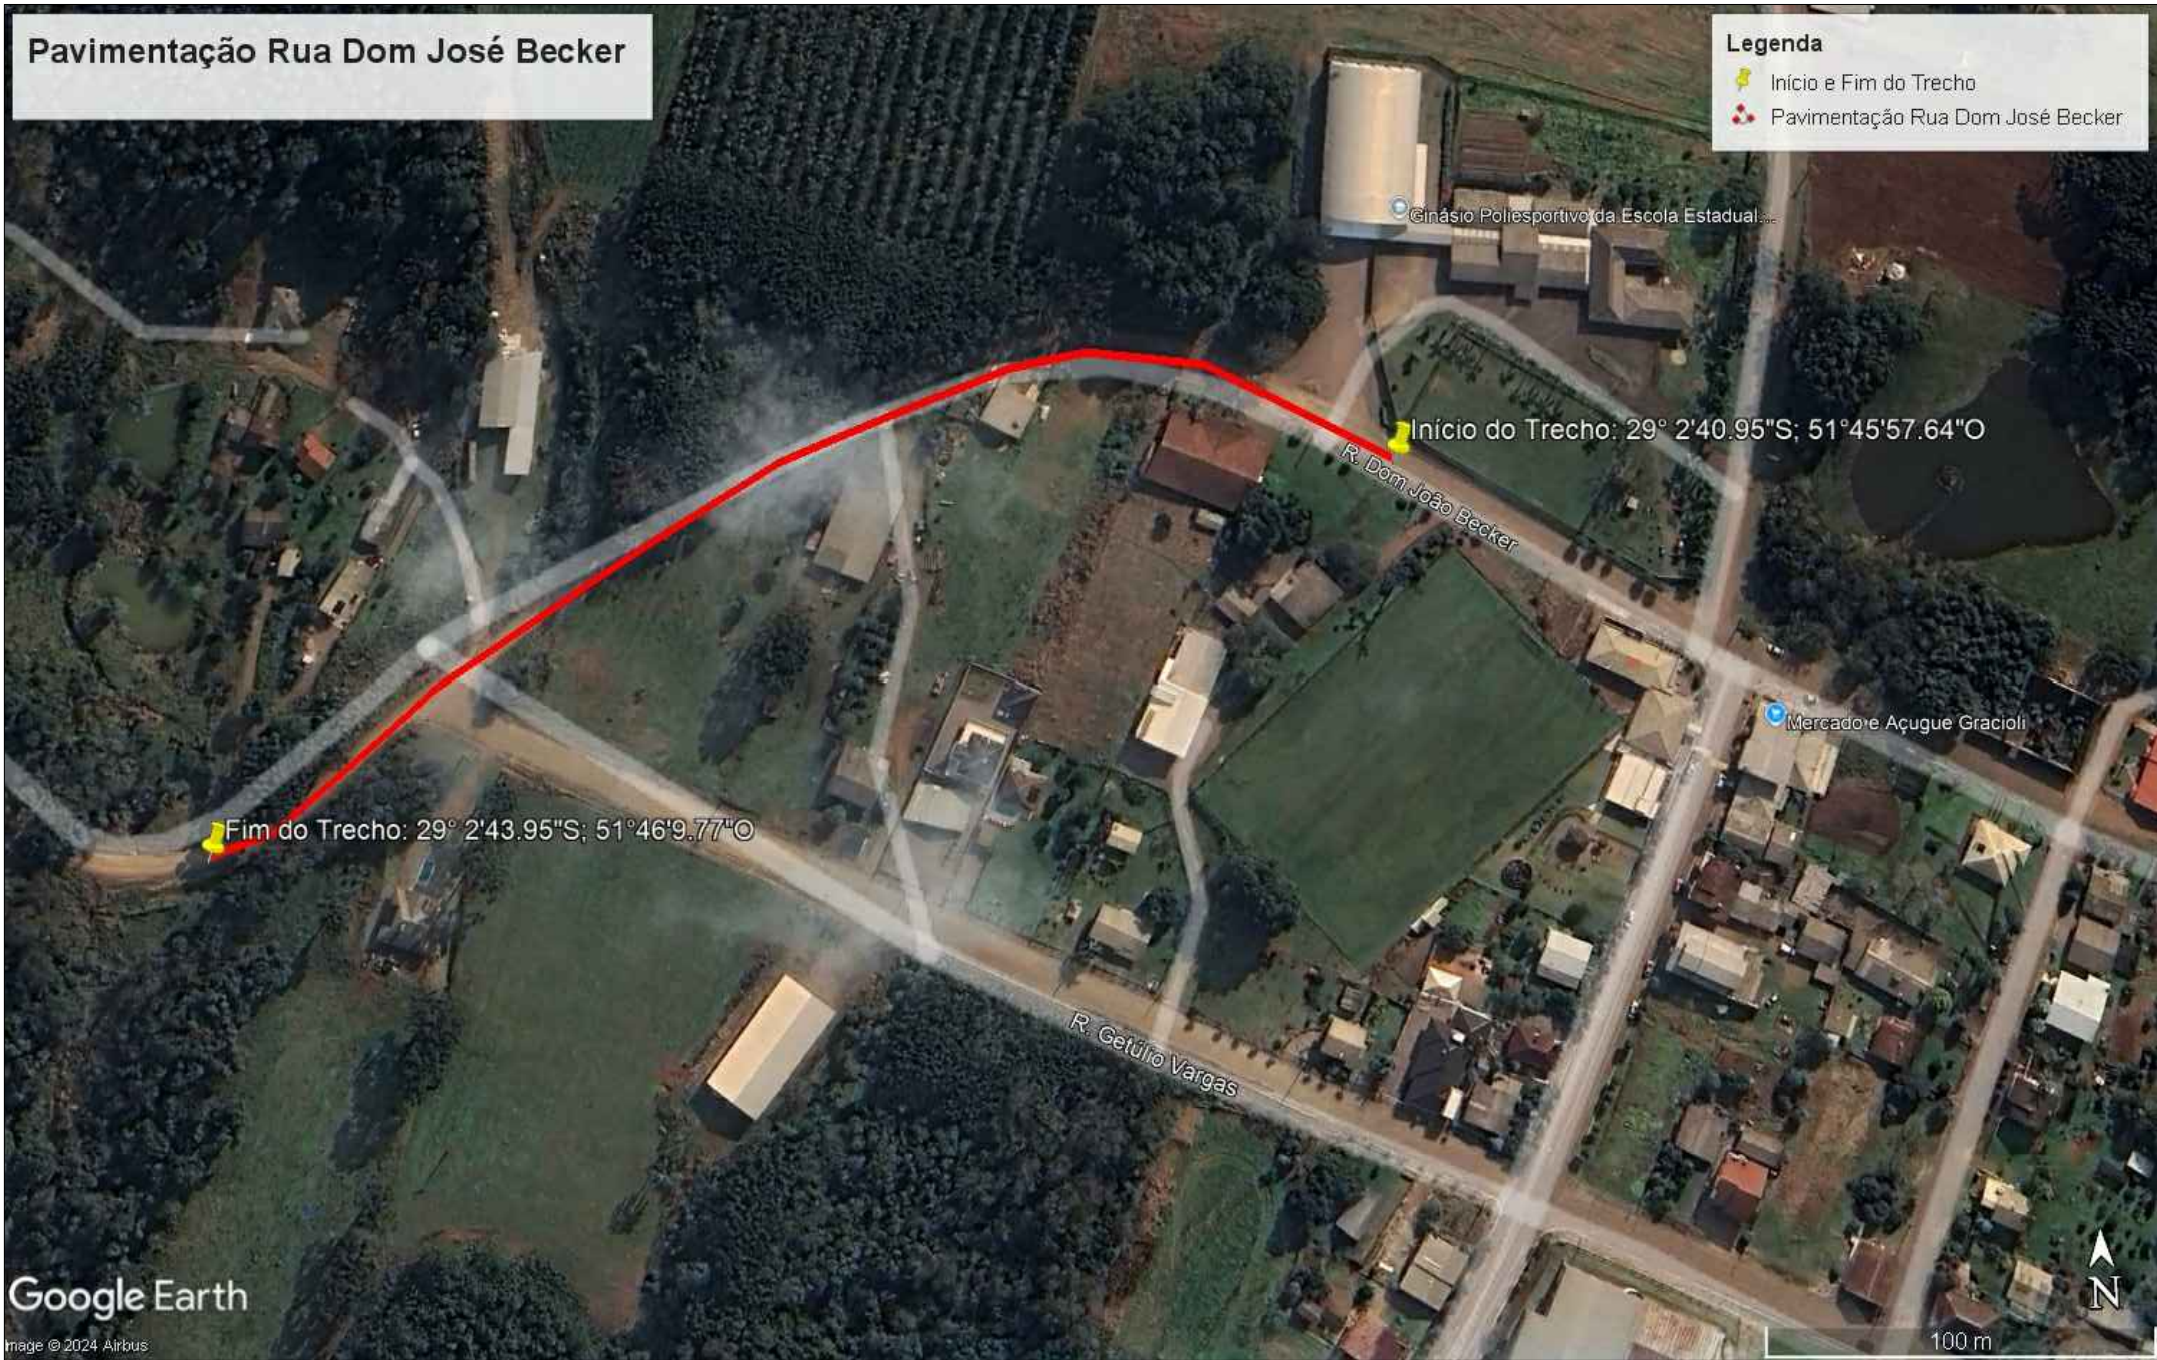

01 Planta de Situação
Sem Escala

PREFEITURA MUNICIPAL DE SÃO VALENTIM DO SUL RUA JOÃO SCUSSEL, 66, CENTRO, SÃO VALENTIM DO SUL/RS FONE: (54) 3472-2000	PROJETO DE PAVIMENTAÇÃO		
	OBRA: PROJETO DE PAVIMENTAÇÃO RUA DOM JOÃO BECKER ENDEREÇO: RUA DOM JOÃO BECKER, SÃO VALENTIM DO SUL/RS		
	RESPONSÁVEL TÉCNICO: ENG. LUIZ HENRIQUE DIAS CORRÊA CREA RS 076.991		
	PROPRIETÁRIO: PREFEITURA MUNICIPAL SÃO VALENTIM DO SUL		
	ESCALA: INDICADA	ÁREA DE INTERVENÇÃO: 2.600,00 m²	PRANCHA: 01/05