



Planta Baixa Demolição

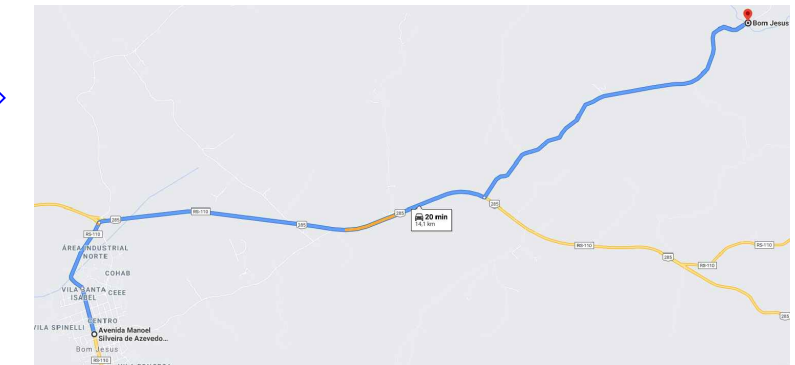


Localização

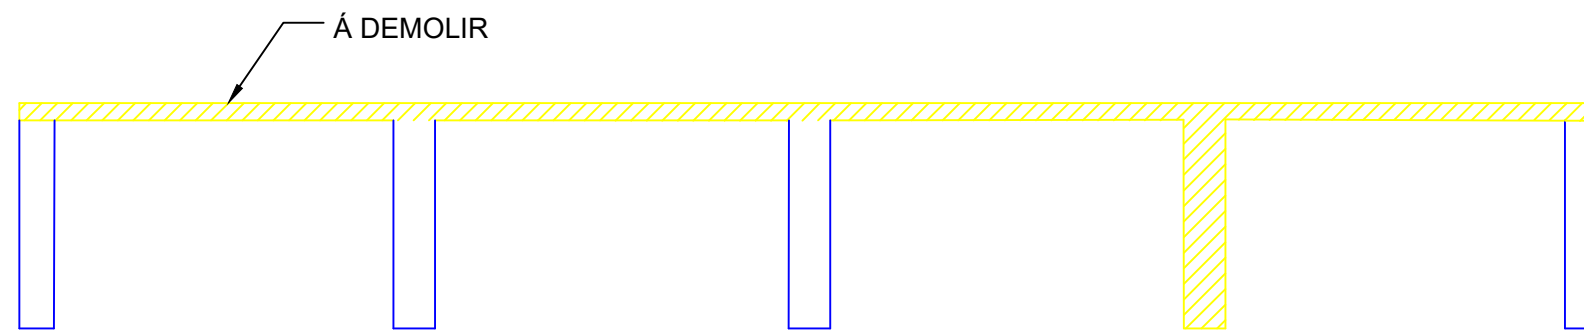

Corte BB Demolição

À DEMOLIR  
 CONST. EXISTENTE

Detalhamento ensecadeira

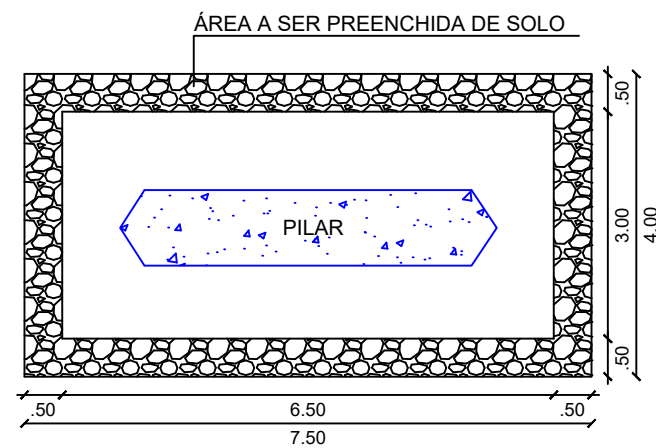

<b>PREFEITURA MUNICIPAL DE BOM JESUS</b> CNPJ: 87.851.200/0001-36		
Obra: <b>REFORMA DA PONTE DO PASSO DA PORTEIRA SOBRE O RIO DOS TOUROS</b>		
Endereço: PASSO DA PORTEIRA LOCALIDADE DO PASCOAL BJ-405		
Responsável Técnico: <div style="text-align: center;">           _____  <b>ENG : MARCOS RONNING</b>            CREA - RS 210160         </div>		
Proprietário: <div style="text-align: center;">           _____  <b>MUNICÍPIO DE BOM JESUS - CNPJ 87.851.200/0001-36</b> </div>		
Escala: INDICADA	Data: JULHO DE 2021	Cadista: 
Conteúdo: <b>REFORMA DA PONTE DO PASSO DA PORTEIRA SOBRE O RIO DOS TOUROS- A DEMOLIR</b>		Prancha: <b>01</b>