


133

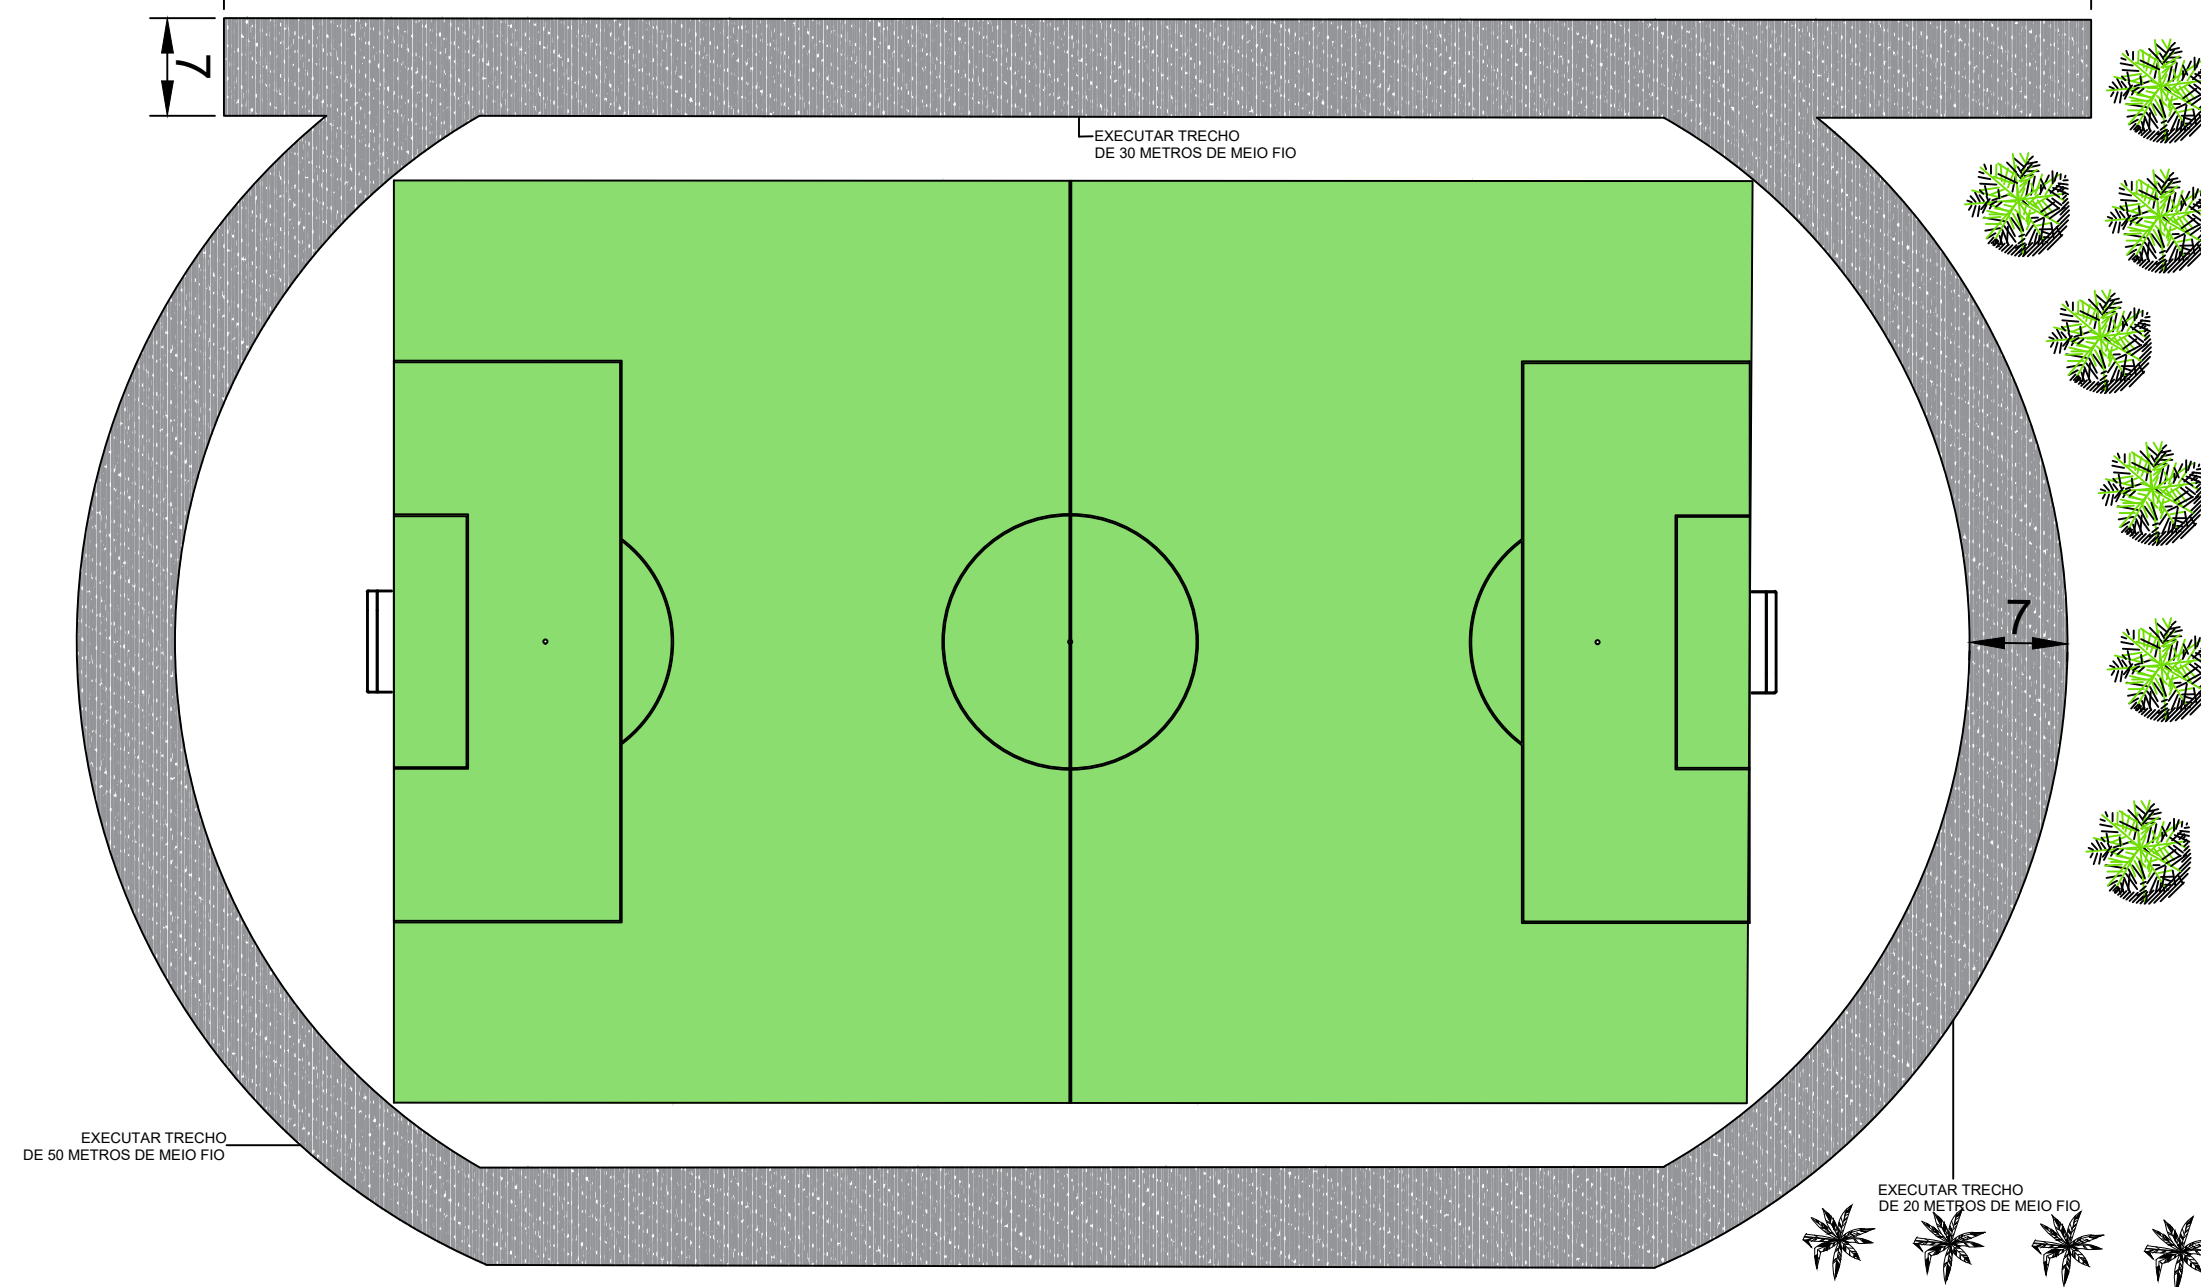

EXECUTAR TRECHO DE 30 METROS DE MEIO FIO

EXECUTAR TRECHO DE 50 METROS DE MEIO FIO

EXECUTAR TRECHO DE 20 METROS DE MEIO FIO

RUA JOAQUIM MARQUES ACAUAN

PREFEITURA MUNICIPAL DE BOM JESUS

CNPJ: 87.851.200/0001-36



Obra:
PAVIMENTAÇÃO EM CBUQ DA PISTA DE ATLETISMO DO ESTÁDIO MUNICIPAL EDMUNDO JACOBY

Endereço:
RUA JOAQUIM MARQUES ACAUAN, 650

Trecho:

Responsável Técnico:

ENG° CIVIL : MARCOS RONNING
CREA - RS 210160

Proprietário:

MUNICÍPIO DE BOM JESUS - CNPJ 87.851.200/0001-36

Data:
AGOSTO DE 2021

Cadista:

Prancha:

Conteúdo:
PAVIMENTAÇÃO EM CBUQ DA PISTA DE ATLETISMO