

## FACHADA E CORTE

ASSINATURAS

Proprietário:  
**PREFEITURA MUNICIPAL DE BOM JESUS/RS**

Obra: REFORMA  
**CAMPING BARRA DO MORAES**  
LOCALIDADE DO 1º DISTRITO


ÁREAS EM M²

ÁREA TOTAL EM M²	SALÃO E COPA EM M²	ÁREA RESIDENCIAL M²	DEPOSITO E WC EM M²
424,94m²	262,78m²	72,00 m²	73,26 m²

ENDEREÇO: 1º DISTRITO NA BARRA DO MORAES RS 110 NA PONTE SOBRE O RIO DAS ANTAS  
BOM JESUS / RS

ESCALAS :	MATRICULA : 112	PRANCHA:	OBRA: <b>PRÉDIO PÚBLICO</b>
-----------	-----------------	----------	-----------------------------

Projeção do telhado de zinco existente a remover  
 executar reforma do madeiramento e telhamento novo com aluzinco

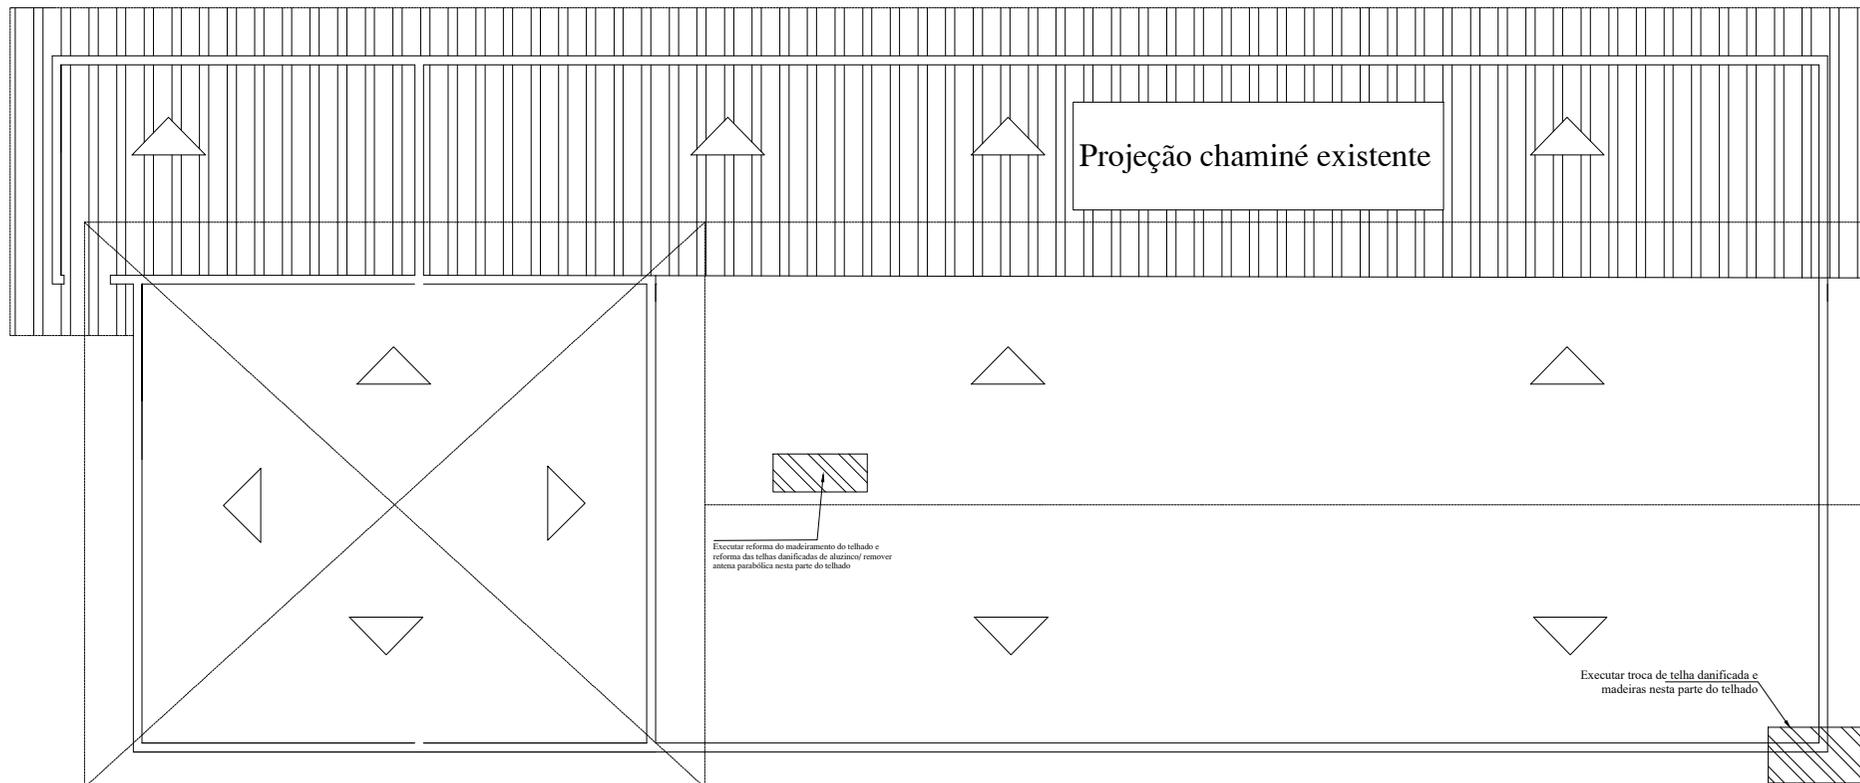

Projeção do telhado de zinco existente






ÁREA DO TELHADO A SER SUBSTITUÍDO




ÁREA DO TELHADO A SER FERORMADA

COBERTURA			
ASSINATURAS			
Proprietário: <b>PREFEITURA MUNICIPAL DE BOM JESUS/RS</b>		Obra: REFORMA <b>CAMPING BARRA DO MORAES</b> LOCALIDADE DO 1º DISTRITO	
ÁREAS EM M²			
ÁREA TOTAL EM M²	SALÃO E COPA EM M²	ÁREA RESIDENCIAL M²	DEPOSITO E WC EM M²
424,94m²	262,78m²	72,00 m²	73,26 m²
ENDEREÇO: 1º DISTRITO NA BARRA DO MORAES RS 110 NA PONTE SOBRE O RIO DAS ANTAS BOM JESUS / RS			
ESCALAS :	MATRICULA :112	PRANCHA:	OBRA: <b>PRÉDIO PÚBLICO</b>

# Detalhamento das mesas bancos e churrasqueiras

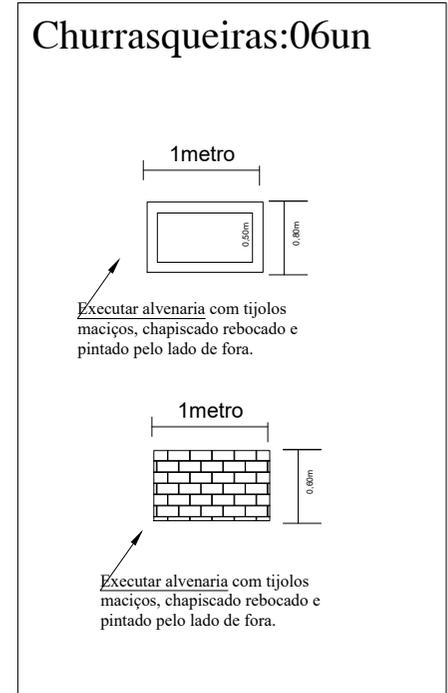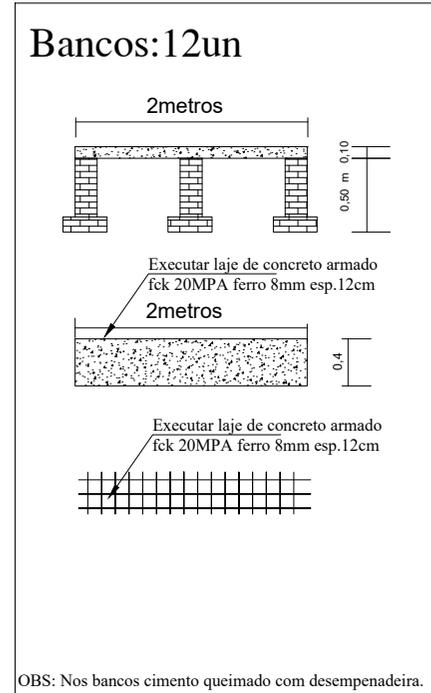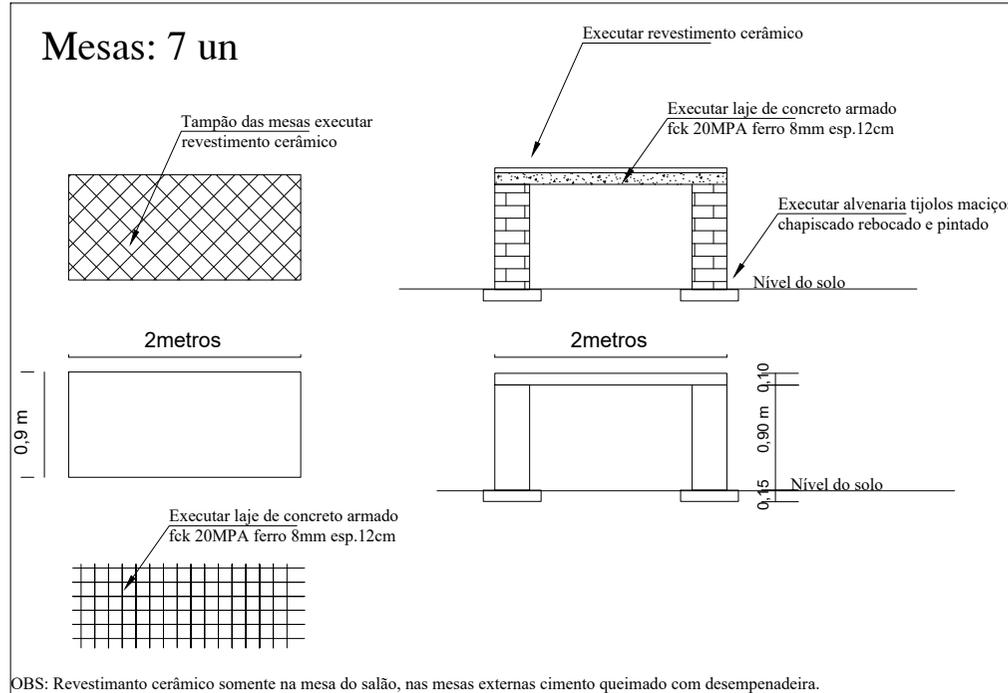


DETALHAMENTOS			
ASSINATURAS			
Proprietário: <b>PREFEITURA MUNICIPAL DE BOM JESUS/RS</b>		Obra: REFORMA <b>CAMPING BARRA DO MORAES</b> LOCALIDADE DO 1º DISTRITO	
ÁREAS EM M²			
ÁREA TOTAL EM M²	SALÃO E COPA EM M²	ÁREA RESIDENCIAL M²	DEPOSITO E WC EM M²
424,94m²	262,78m²	72,00 m²	73,26 m²
ENDEREÇO: 1º DISTRITO NA BARRA DO MORAES RS 110 NA PONTE SOBRE O RIO DAS ANTAS BOM JESUS / RS			
ESCALAS :	MATRICULA :112	PRANCHA:	OBRA: <b>PRÉDIO PÚBLICO</b>

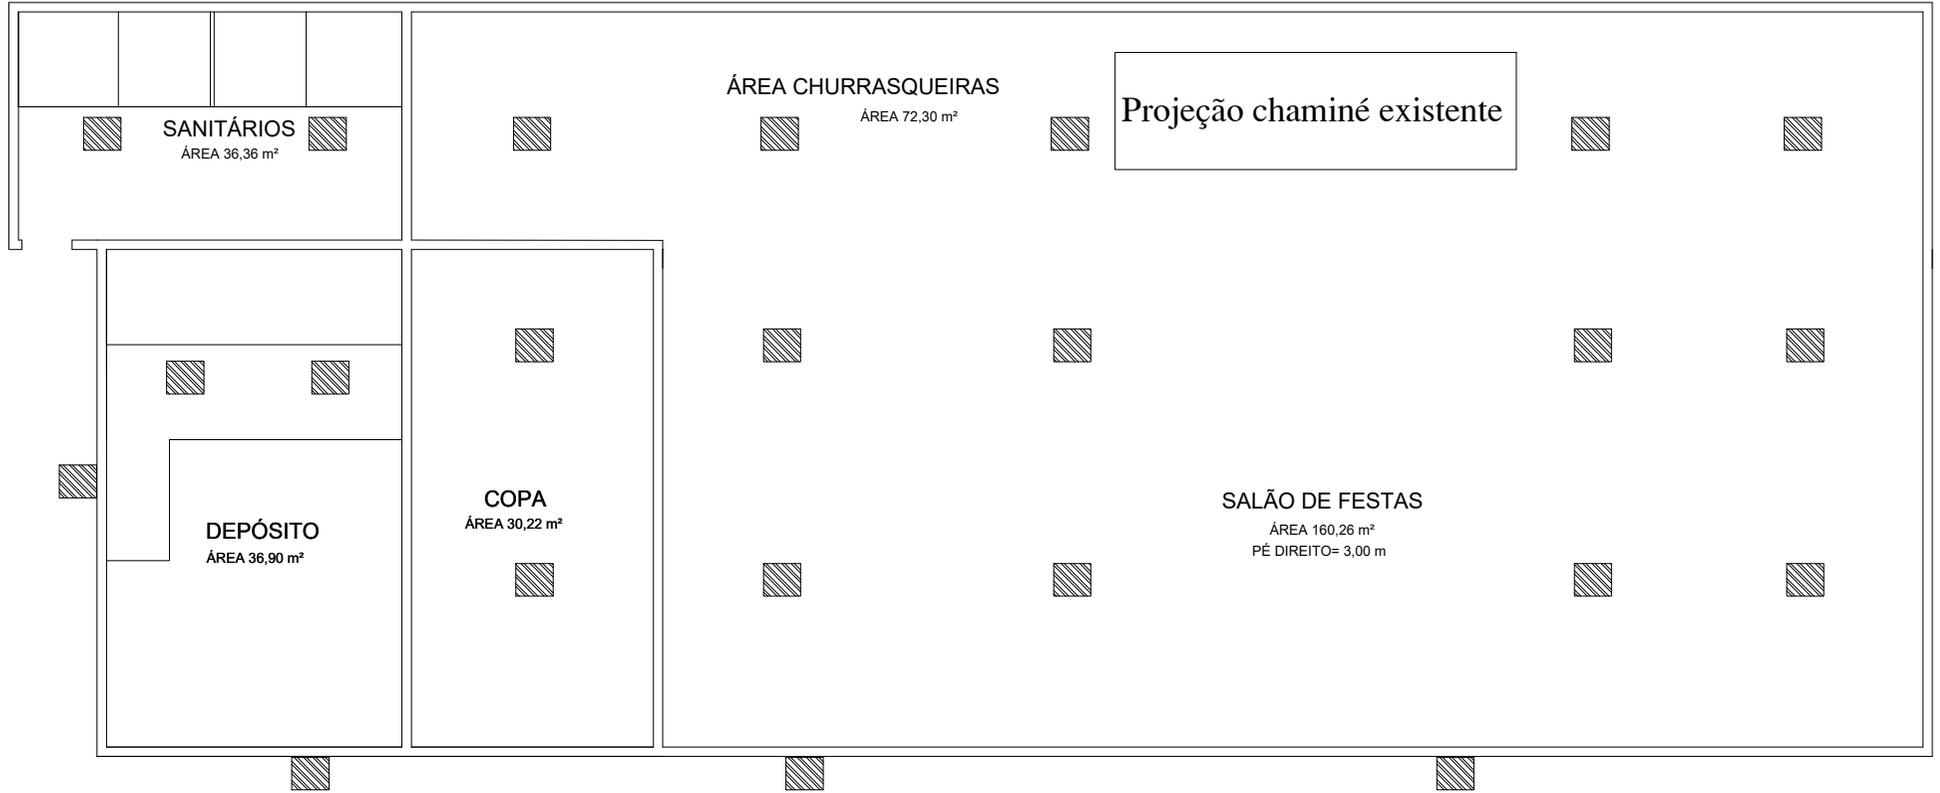



 REFLETORES DE LED 100w

<b>LUMINÁRIAS</b>			
ASSINATURAS			
Proprietário: <b>PREFEITURA MUNICIPAL DE BOM JESUS/RS</b>		Obra: REFORMA <b>CAMPING BARRA DO MORAES</b> LOCALIDADE DO 1º DISTRITO	
ÁREAS EM M²			
ÁREA TOTAL EM M²	SALÃO E COPA EM M²	ÁREA RESIDENCIAL M²	DEPOSITO E WC EM M²
424.94m²	262.78m²	72.00 m²	73.26 m²
ENDEREÇO: 1º DISTRITO NA BARRA DO MORAES RS 110 NA PONTE SOBRE O RIO DAS ANTAS BOM JESUS / RS			
ESCALAS :	MATRICULA :112	PRANCHA:	OBRA: <b>PRÉDIO PÚBLICO</b>

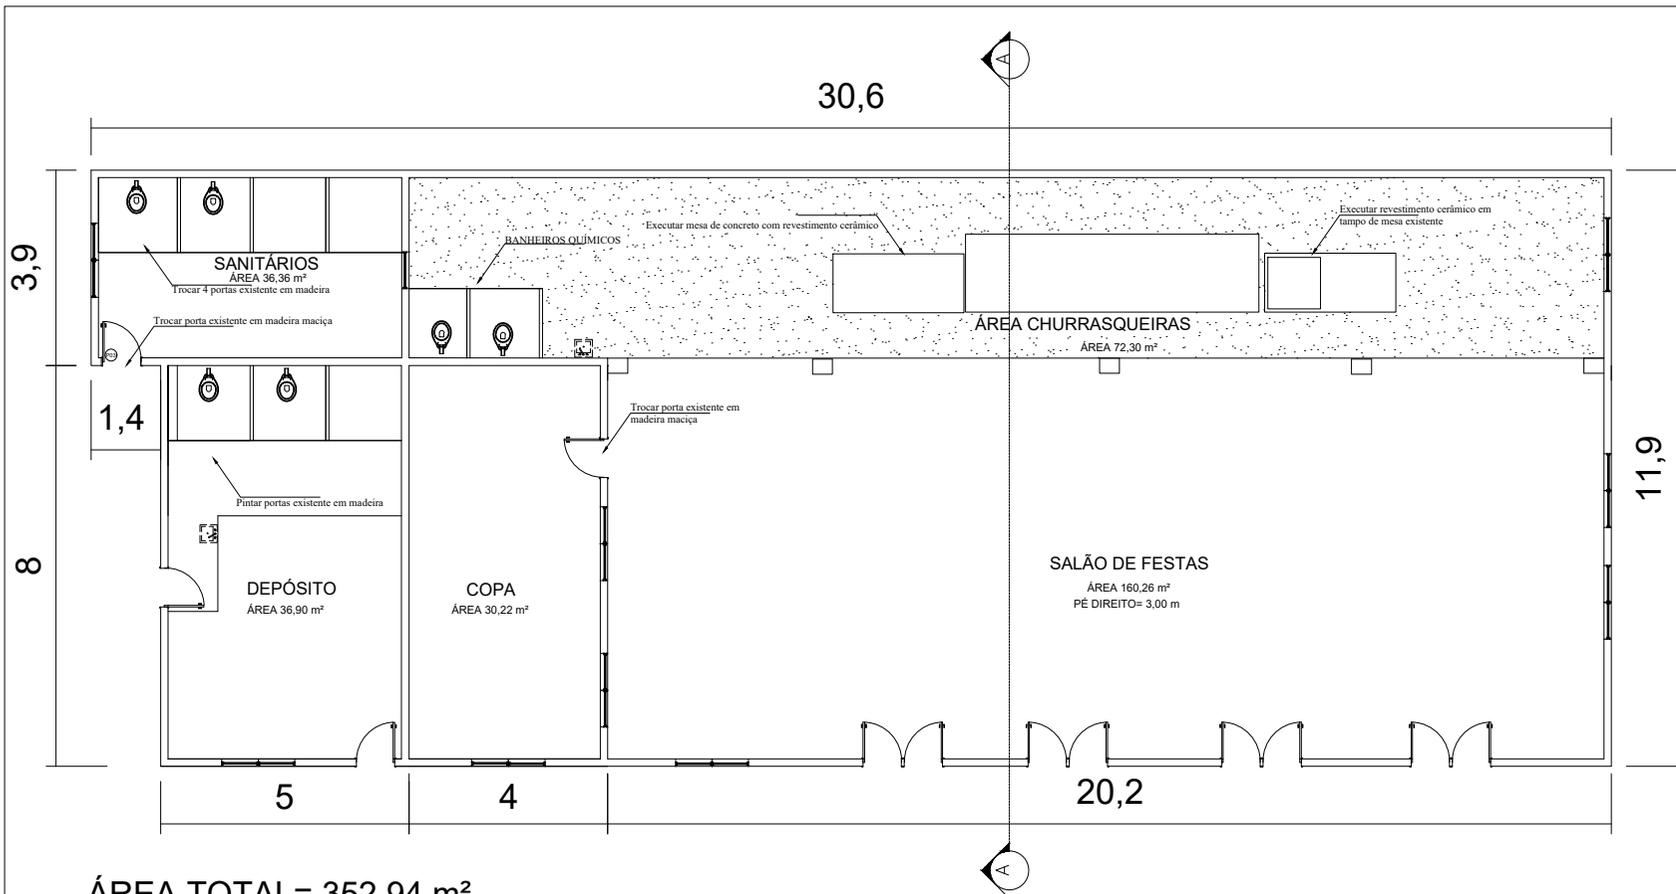

ÁREA TOTAL= 352,94 m<sup>2</sup>

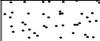 Executar piso de concreto esp. 10cm fck 20MPA

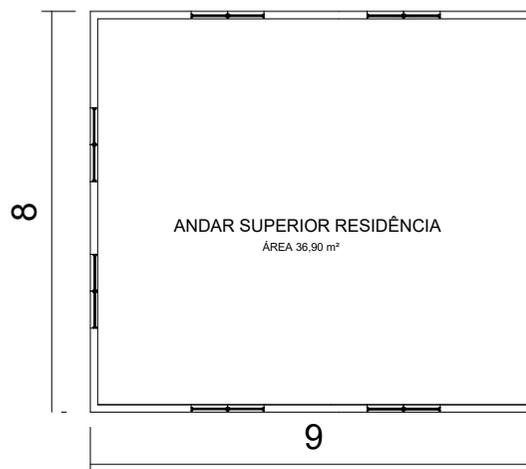

ÁREA TOTAL= 72,00 m<sup>2</sup>

PLANTA BAIXA			
ASSINATURAS			
Proprietário: <b>PREFEITURA MUNICIPAL DE BOM JESUS/RS</b>		Obra: REFORMA <b>CAMPING BARRA DO MORAES</b> LOCALIDADE DO 1º DISTRITO	
ÁREAS EM M²			
ÁREA TOTAL EM M²	SALÃO E COPA EM M²	ÁREA RESIDENCIAL M²	DEPOSITO E WC EM M²
424,94m²	262,78m²	72,00 m²	73,26 m²
ENDEREÇO: 1º DISTRITO NA BARRA DO MORAES RS 110 NA PONTE SOBRE O RIO DAS ANTAS BOM JESUS / RS			
ESCALAS :	MATRICULA :112	PRANCHA:	OBRA: <b>PRÉDIO PÚBLICO</b>