




ÁREA PARA AVERBAÇÃO DE ÁREA VERDE
MATRÍCULAS 7.330, 7.331 E 7.334.

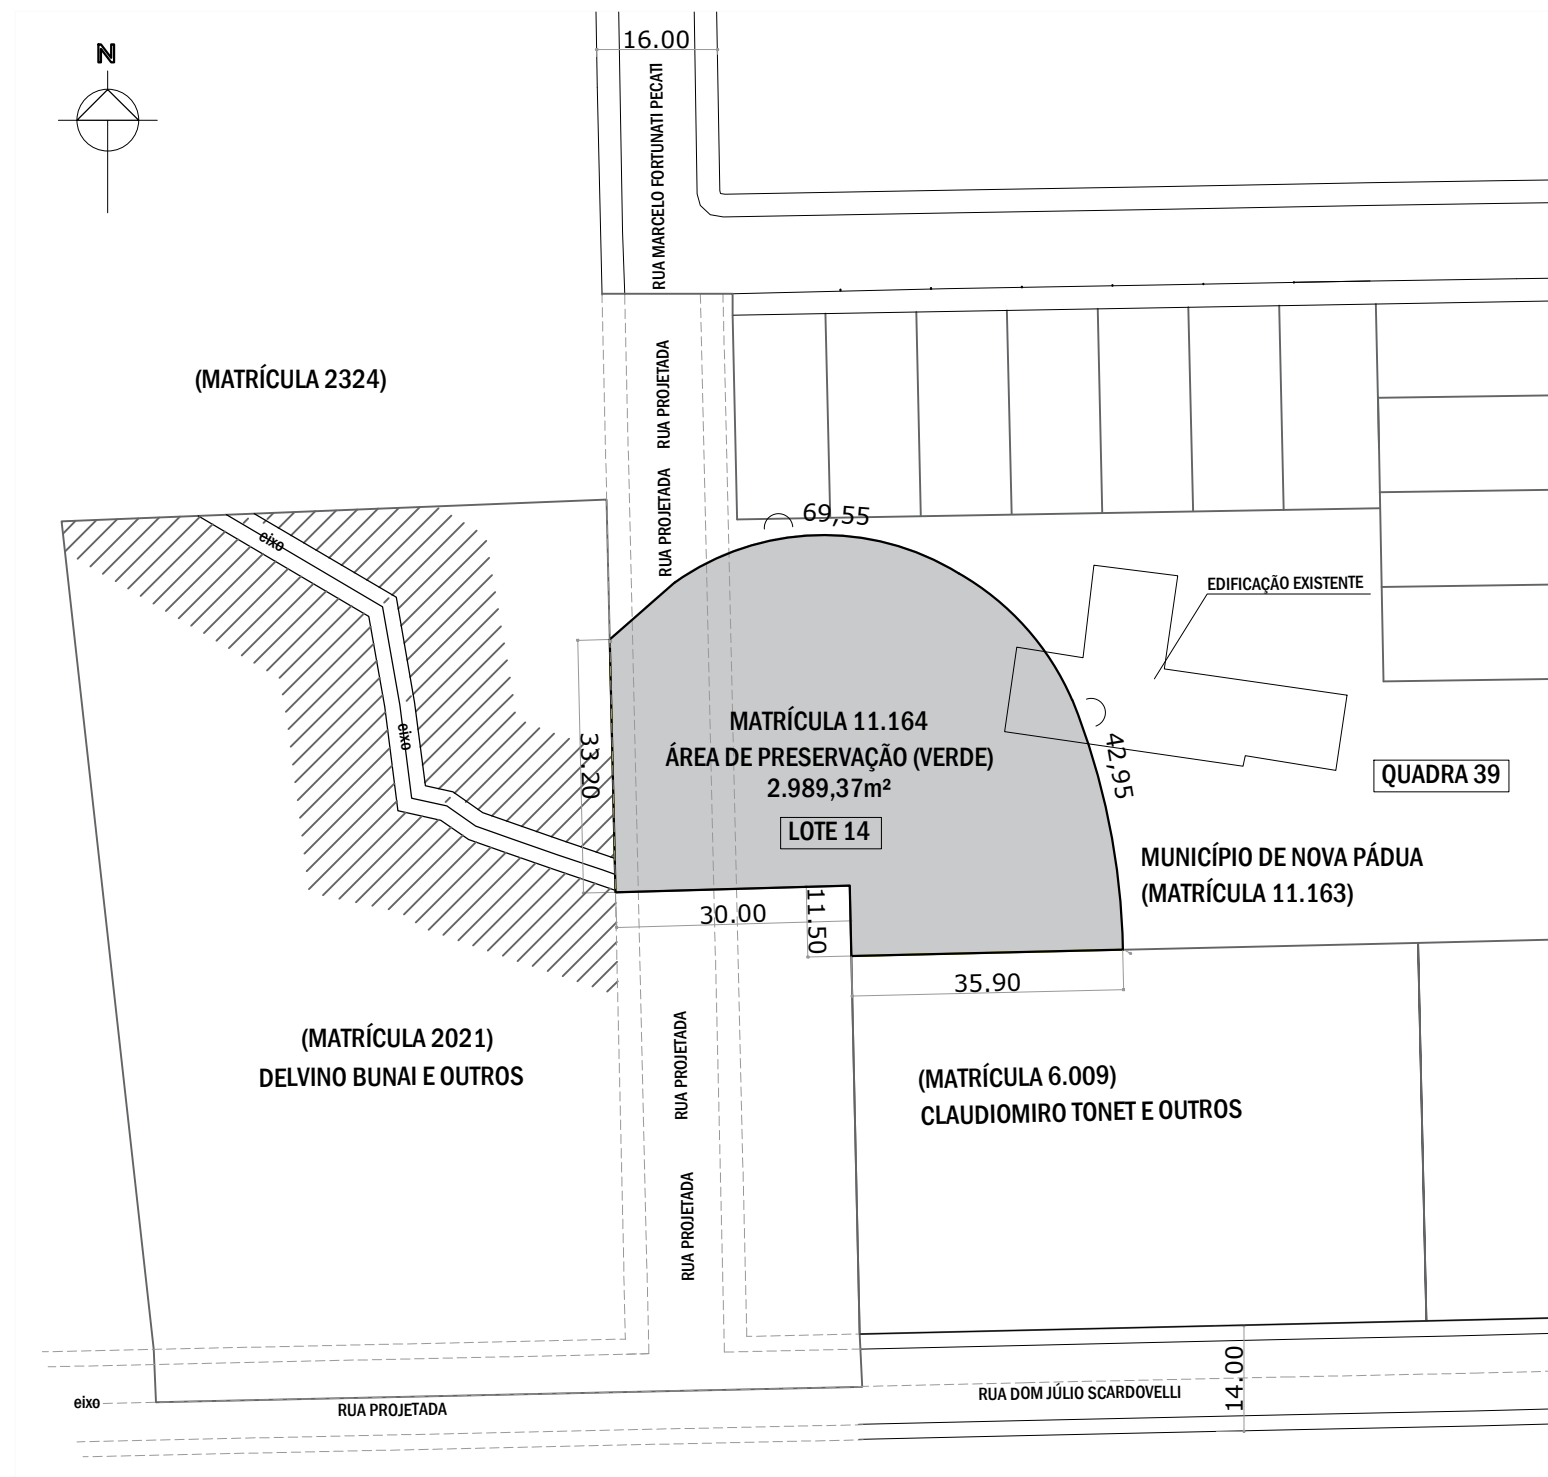

ÁREA PARA DESAVERBAÇÃO DE ÁREA VERDE
MATRÍCULAS 11.164.

LEGENDA DA PLANTA:

 MATRÍCULA 11.164 A SER ALTERADA A DESCRIÇÃO PARA TERRENO URBANO.



PREFEITURA MUNICIPAL DE NOVA PÁDUA - RS

Av. dos Imigrantes, 1000 | Centro | Nova Pádua | RS

CEP. 95275.000 | Fone: (54) 3296.1600 | Site: www.novapadua.rs.gov.br

ALTERAÇÃO DE DESCRIÇÃO DE ÁREA DA MATRÍCULA 11.164
MATRÍCULA TITULADA: ÁREA DE PRESERVAÇÃO (ÁREA VERDE)
MATRÍCULA ALTERADA: TERRENO URBANO

DANREI PILATTI
PREFEITO MUNICIPAL

GRAZIELA VERDI
ARQUITETA E URBANISTA

TIPO:
LEVANTAMENTO PLANIMÉTRICO
IMAGENS DE SATÉLITE

DATA: AGOSTO 2022

ESCALA: 1:1000 E GRÁFICA

PRANCHA: 01/01