


CONVENÇÕES

- ZONA DE EXPANSÃO URBANA / ZPM2 - ZONA DE PROTEÇÃO DOS MANANCIAS 2
- APP - ÁREA DE PRESERVAÇÃO PERMANENTE
- ZPM1 - ZONA DE PROTEÇÃO DOS MANANCIAS 1
- ZPM2** ZONA DE PROTEÇÃO DOS MANANCIAS 2
- DIVISOR DE ÁGUA - ZPM
- AIT** ÁREA DE INTERESSE TURISTICO
- AIP** ÁREA DE INTERESSE PÚBLICO
- AIAP** ÁREA DE INTERESSE AMBIENTAL E PAISAGÍSTICO
- VIA PROJETADA

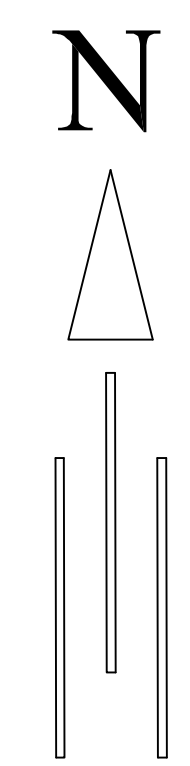

	ESTADO DO RIO GRANDE DO SUL PREFEITURA MUNICIPAL DE NOVA PETRÓPOLIS SECRETARIA MUNICIPAL DE PLANEJAMENTO, COORDENAÇÃO, TRÁNSITO E HABITAÇÃO ADMINISTRADOR: SÃO PAULO DE OLIVEIRA SCHENKEL E RICARDO LAWRENZ SECRETÁRIO: RICARDO LAWRENZ Arquiteta: Cristiane Leuz - CREA-RS 153.451 Tarciane Kasper - CREA-RS 138.943 Fabiano Roselli Gringa - CREA-RS 159.036 Engenheiro: Antonio Spier - CREA-RS 66.588 Rafael Casoldo Hilbrand - CREA 124.392
ASSUNTO: PDM - PLANO DIRETOR	
Prefeito Municipal LUIZ IRINEU SCHENKEL	
Projeto: _____	
Execução: _____	
ESCALA 1:20.000	DESENHO DATA REVISÃO
CONTEÚDO: DISTRITO 1 - SEDE	
PRANCHA: <div style="font-size: 24px; font-weight: bold; border: 1px solid black; padding: 5px; width: 40px; margin: 0 auto;">02</div>	