




**FACHADA**  
Esc.:1 : 75

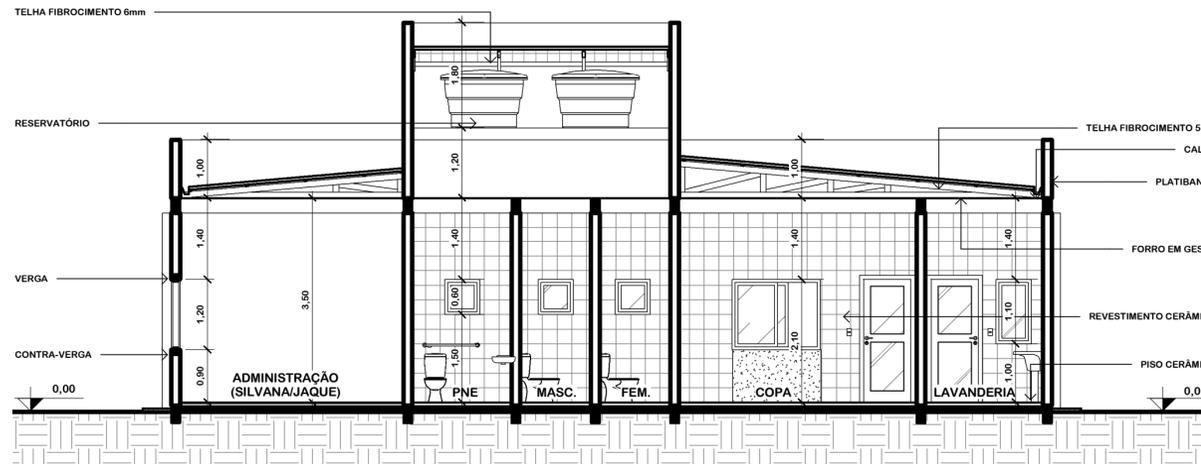


**CORTE TRANSVERSAL AA'**  
Esc.:1 : 75

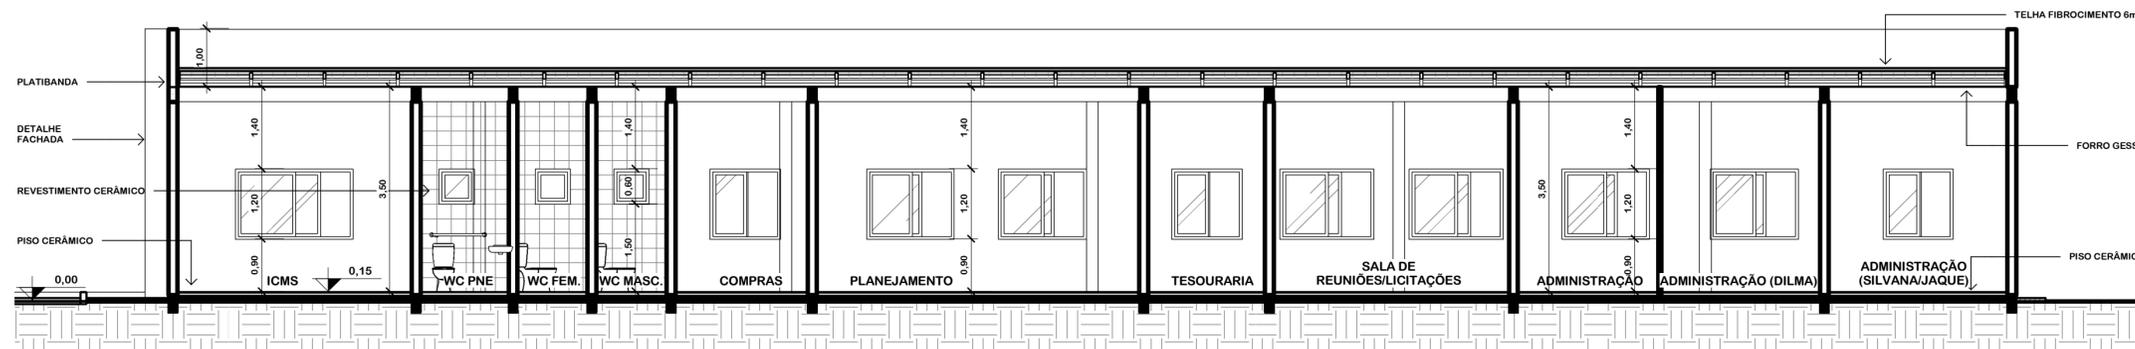

**CORTE LONGITUDINAL BB'**  
Esc.:1 : 75

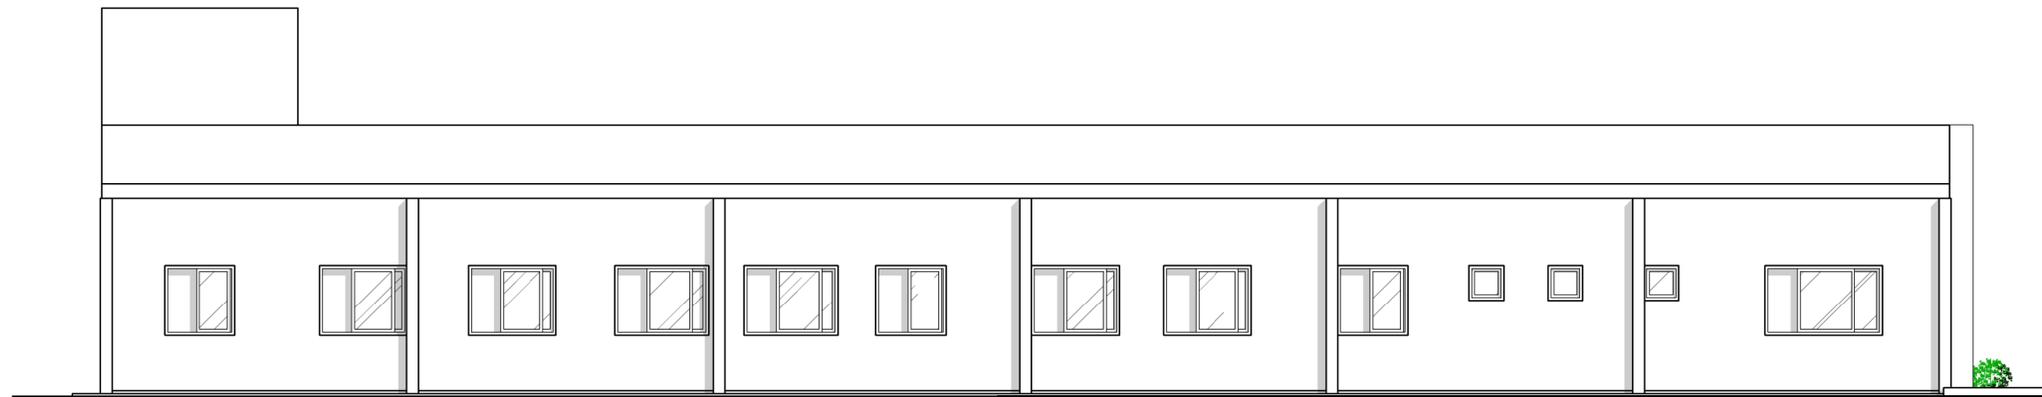

**FACHADA LATERAL 2**  
Esc.:1 : 75

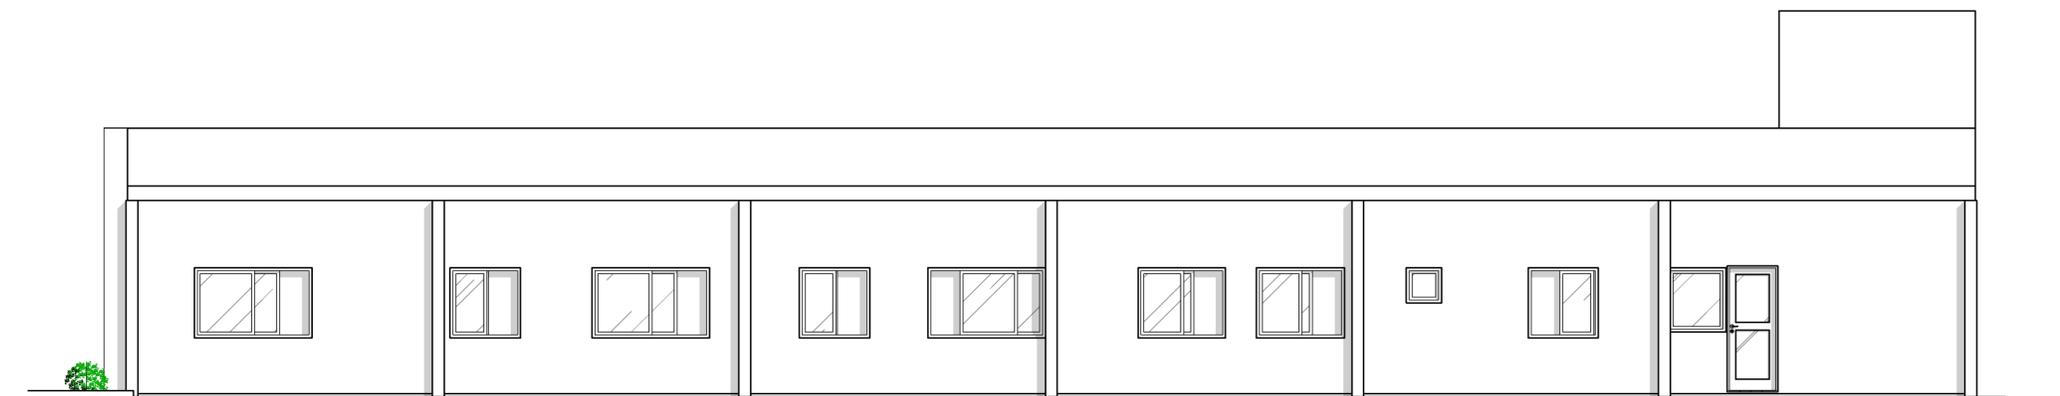

**FACHADA LATERAL 1**  
Esc.:1 : 75



**Mônica Crespo Corrêa**

ENGENHARIA - CREA: 111.949  
Endereço: Tv. Arambaré, 40 - Fone: 999745194 - Cristal/RS

**PRÉDIO PARA PREFEITURA MUNICIPAL DE CRISTAL**

RUA SETE DE SETEMBRO | QUADRA 061 | LOTE 01 | CRISTAL/RS

|                      |   |          |         |
|----------------------|---|----------|---------|
| PROPRIETÁRIO         | MUNICÍPIO DE CRISTAL                            |          |         |
| RESP. TÉCNICO        | ENG. CIVIL MÔNICA CRESPO CORRÊA - CREA 111.949D |          |         |
| ÁREA TOTAL           | DATA  | ESCALA   | DESENHO |
| 472,50m <sup>2</sup> | JAN/2020  | INDICADA | JHONEI  |

PRANCHA

**02**