

LEGENDA


	Rua pavimentada
	Rua a ser pavimentada
	Rua sem pavimentação
	Passeio a ser pavimentado

Estrada Linha Garibaldi

De	Para	Coord. N(Y)	Coord. E(X)	Azimute	Distância
1	2	6.812.239,07	471.734,77	92°43'35"	8,83 m
2	3	6.812.238,65	471.743,59	208°35'30"	21,75 m
3	4	6.812.219,55	471.733,18	217°13'56"	322,01 m
4	5	6.811.963,17	471.538,35	307°14'12"	10,00 m
5	6	6.811.969,22	471.530,39	37°13'57"	335,05 m
6	1	6.812.235,98	471.733,11	28°14'44"	3,51 m

Área: 3.385,00 m²

UTM - Sirgas 2000

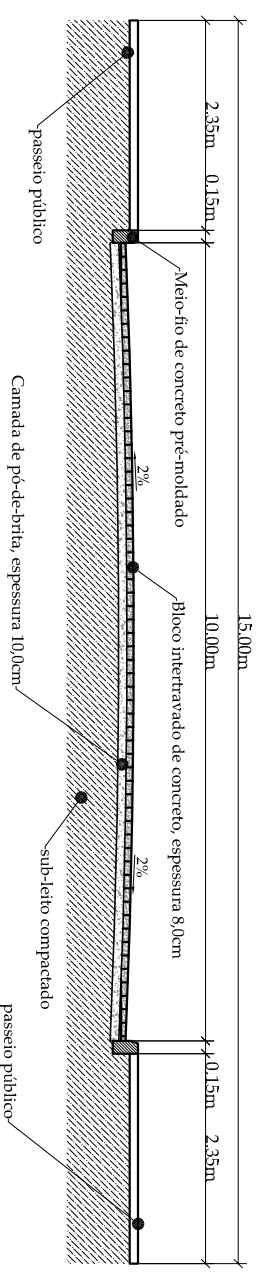

OBS. Nas extremidades da pavimentação com ruas não pavimentadas será ser executado meio-fio com a finalidade de manter a estabilidade do pavimento.

Prefeitura Municipal de Ipê

Endereço obra/serviço: **Estrada Linha Garibaldi, centro, Ipê, RS**

Projeto: **Pavimentação urbana** Prancha: **Projeto geométrico**

Requerente: _____

Responsável Técnico:

Eng. Civil Mathheus Marín - CREA-RS 146.005 - D

Área: 3.385,00m²


Extensão: 341,00m

Data: 06/07/2020

Esc: 1/1250

Prancha **01**

02

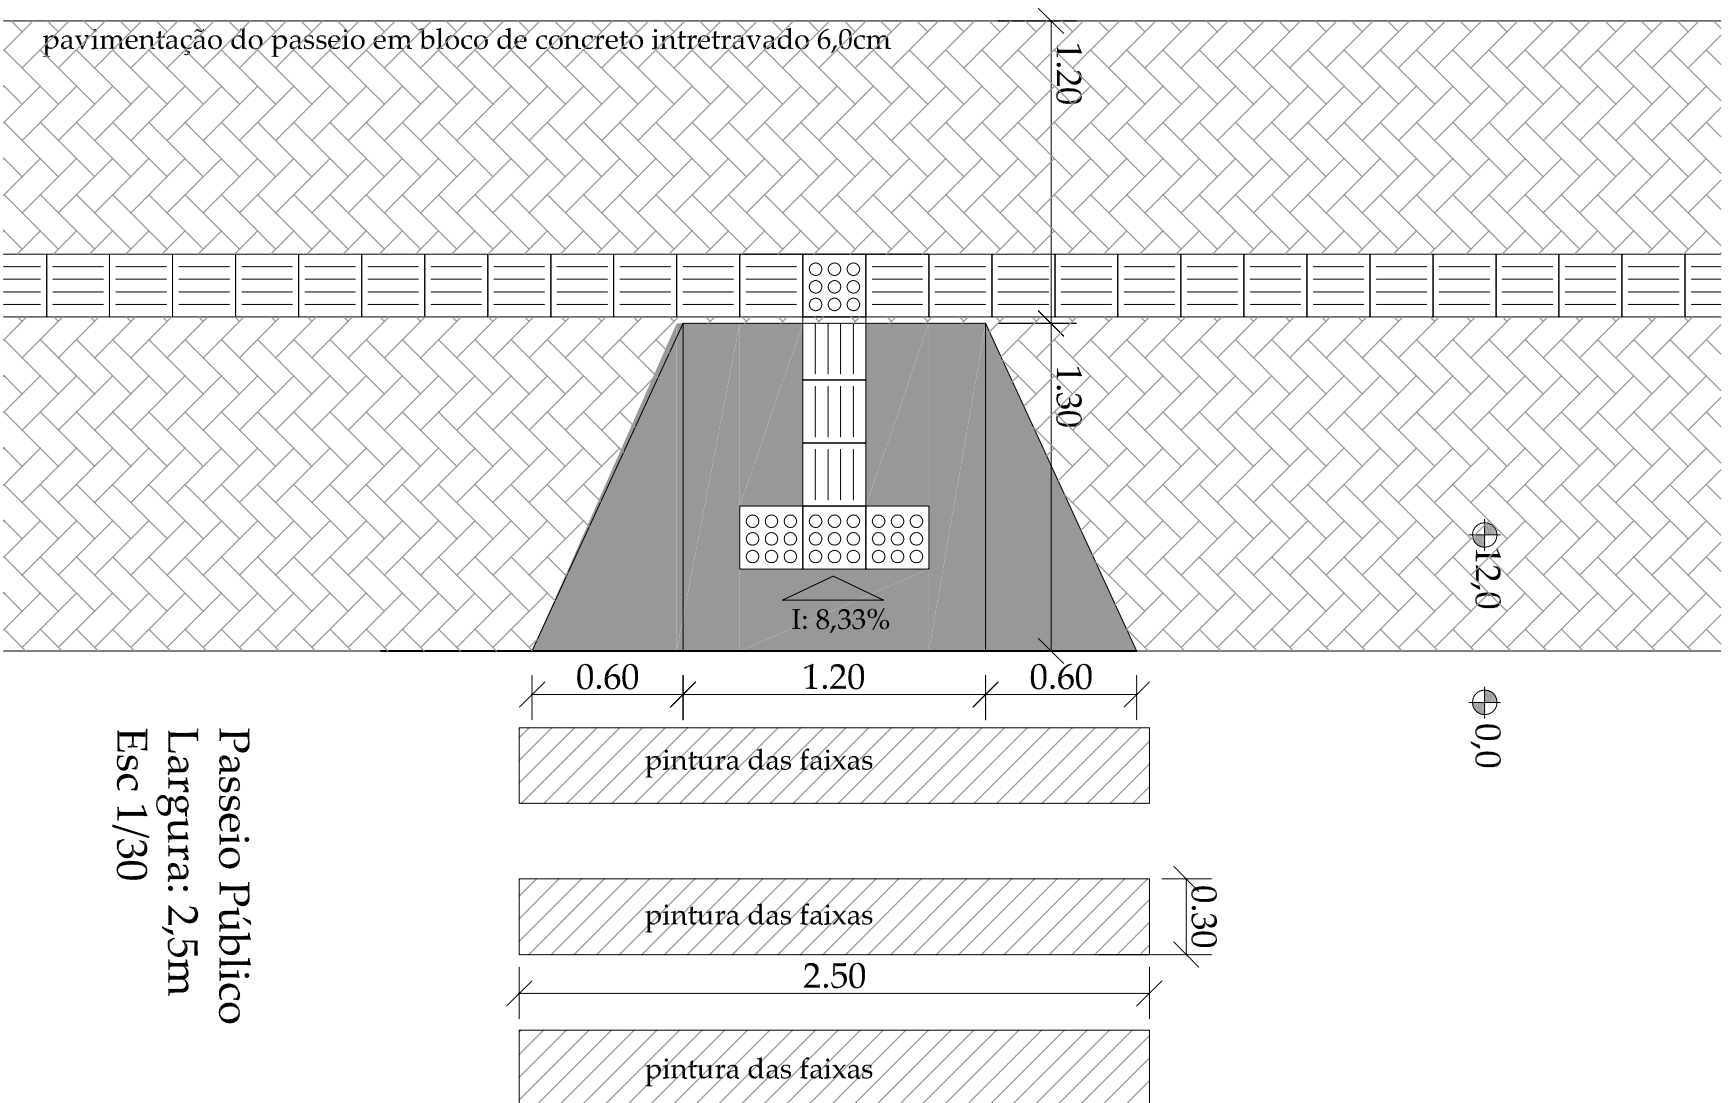

Passeio Público
Largura: 2,5m
Esc 1/30

Prefeitura Municipal de Ipê



Endereço obra/serviço

Estrada Linha Garibaldi, centro, Ipê, RS

Projeto

Pavimentação urbana

Requerente

Prancha

Planta de Localização

Área: 3.385,00m²

Extensão: 341,00m

Data: 06/07/2020

Esc: 1/1250

Prancha
02

02

Responsável Técnico

Eng. Civil Matheus Marín - CREA-RS 146.005 - D