
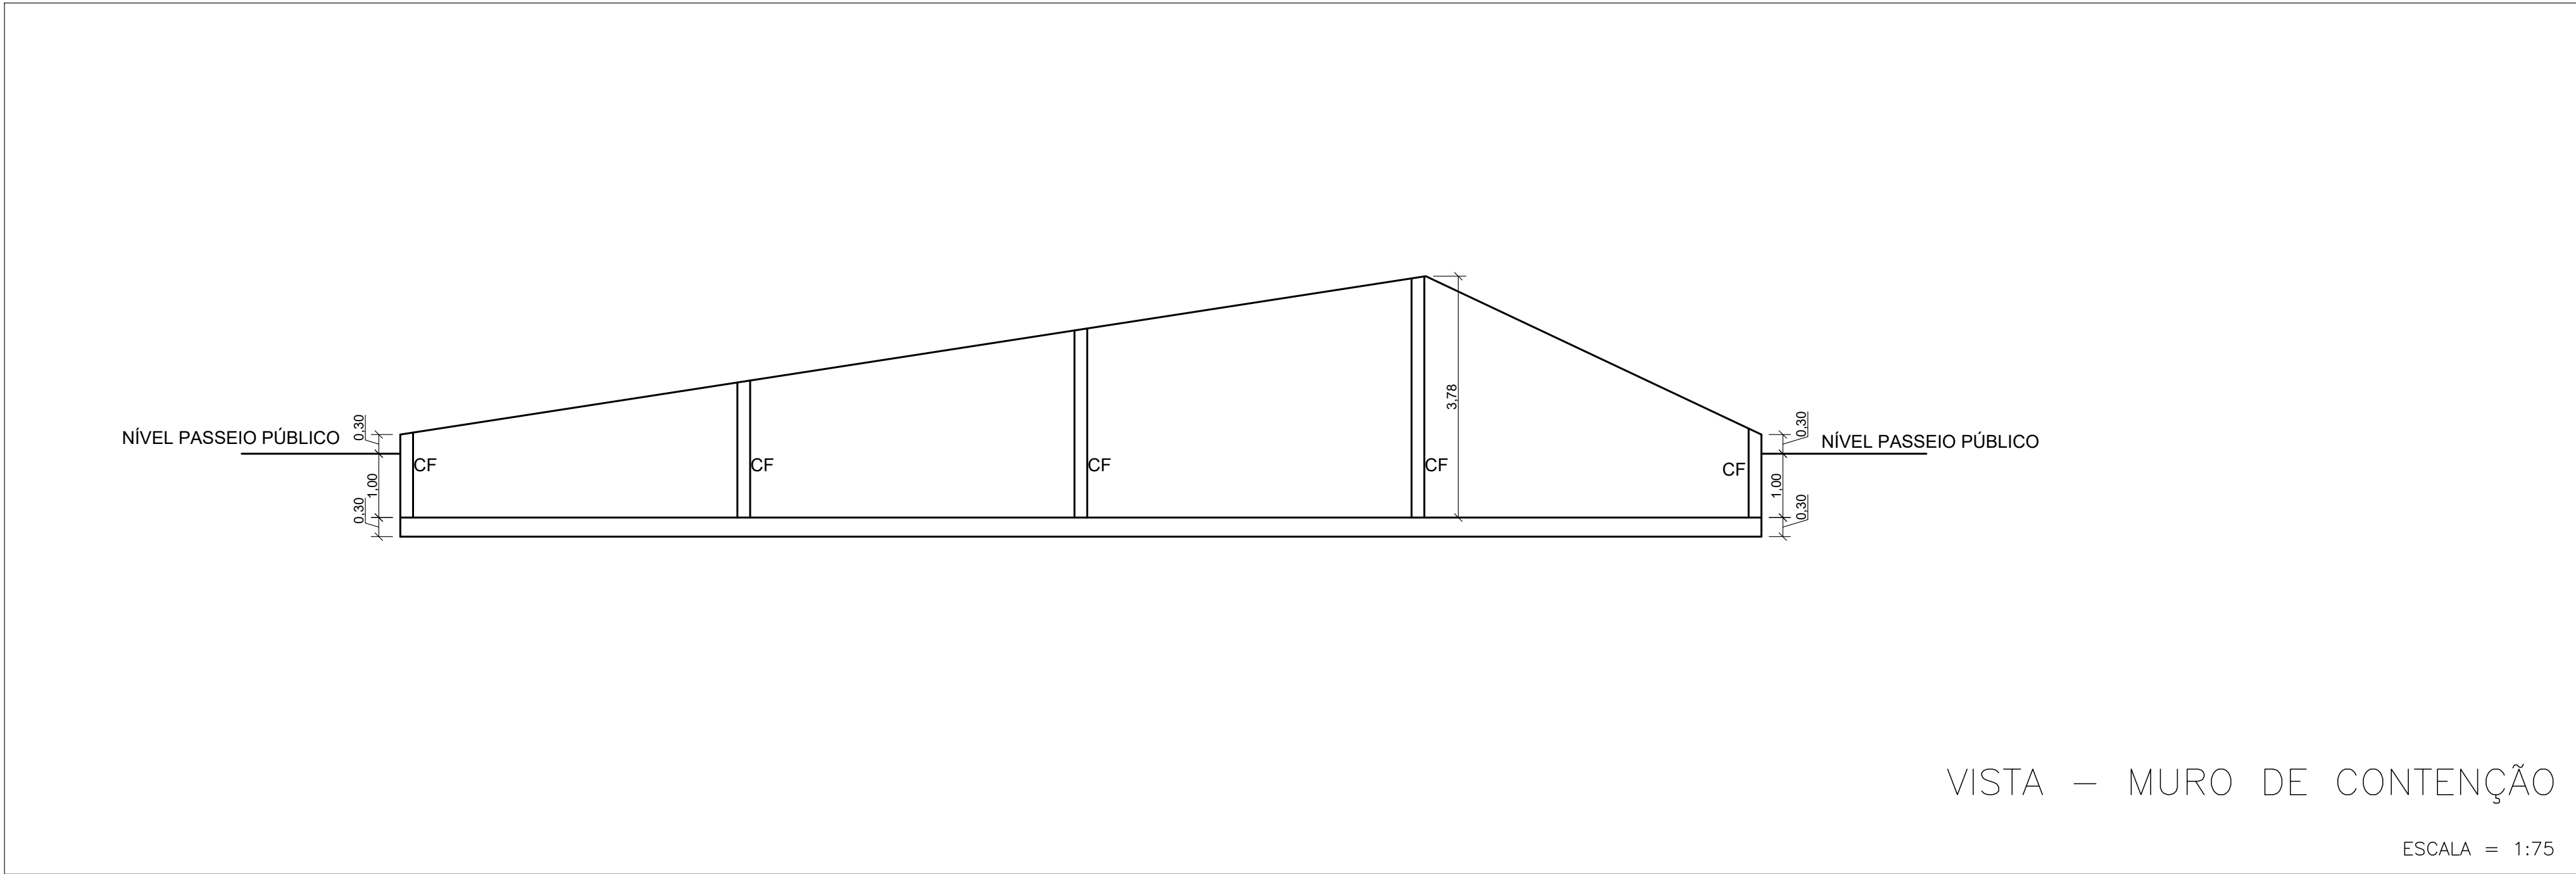
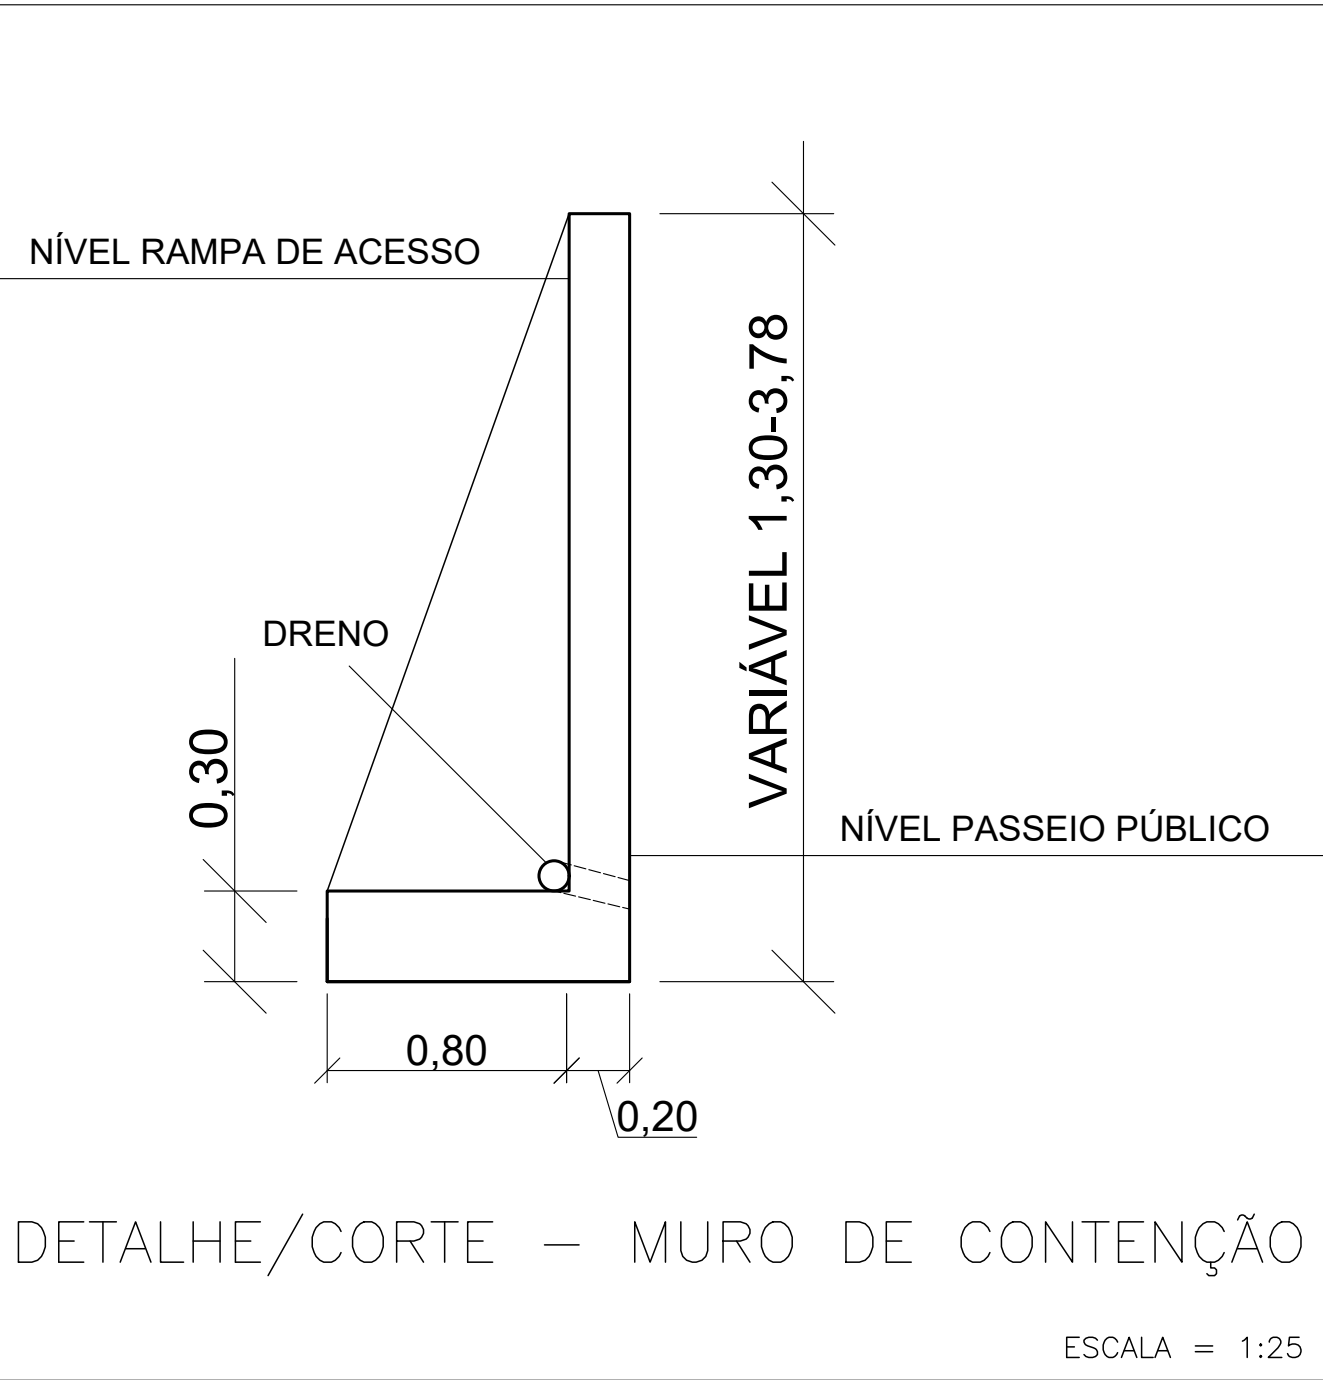
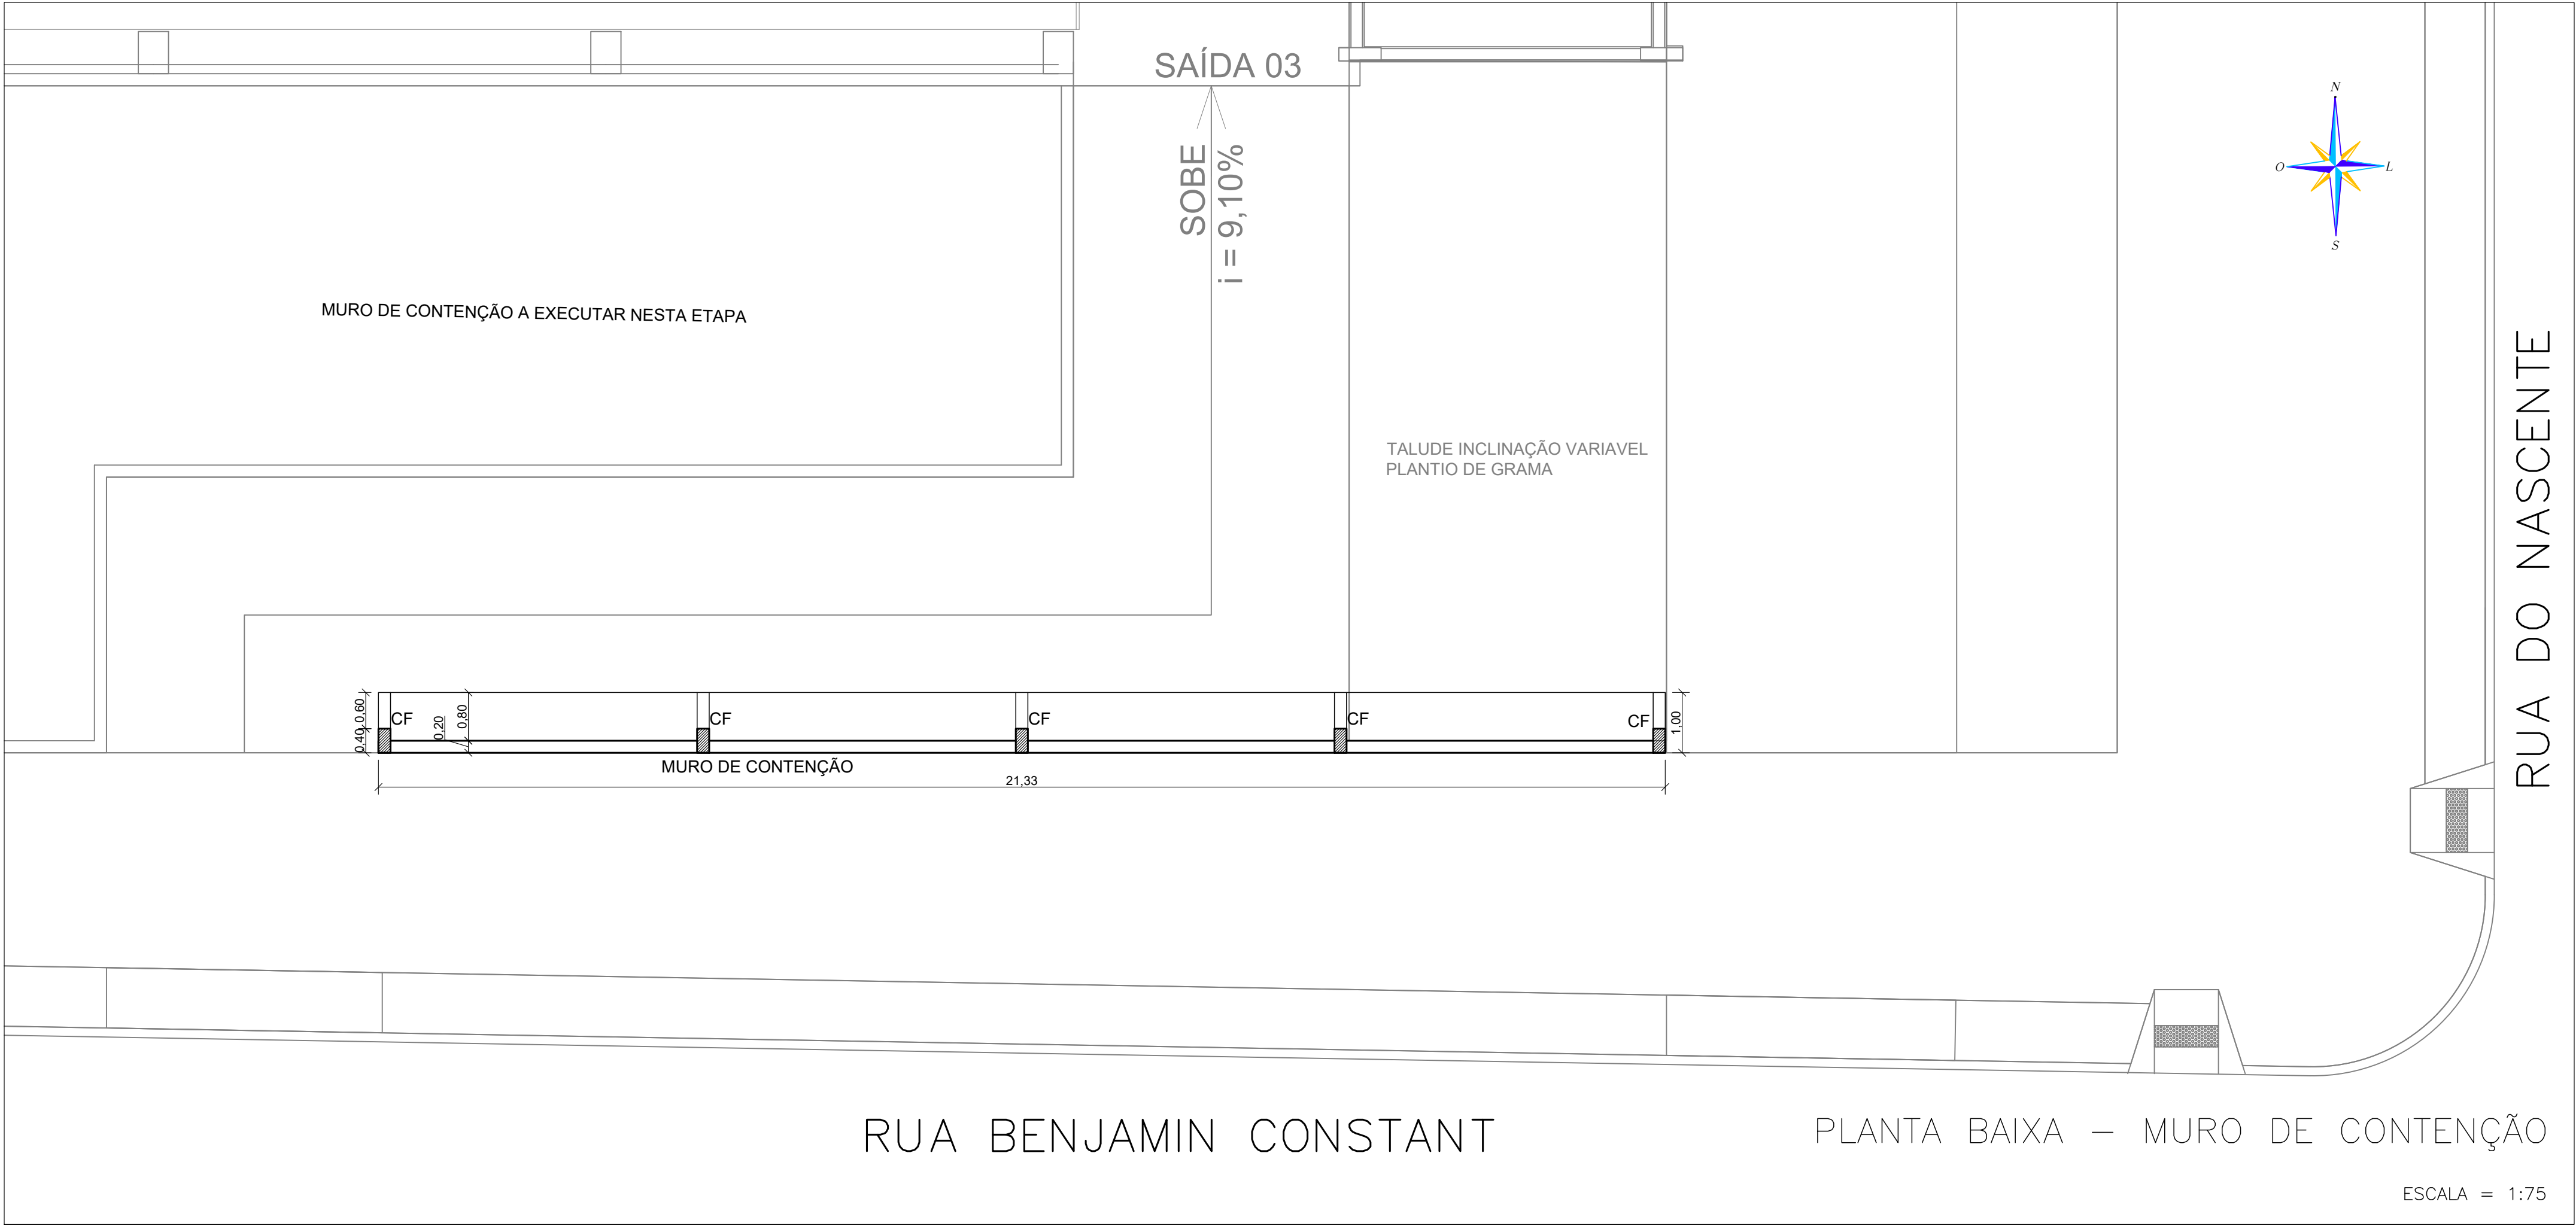


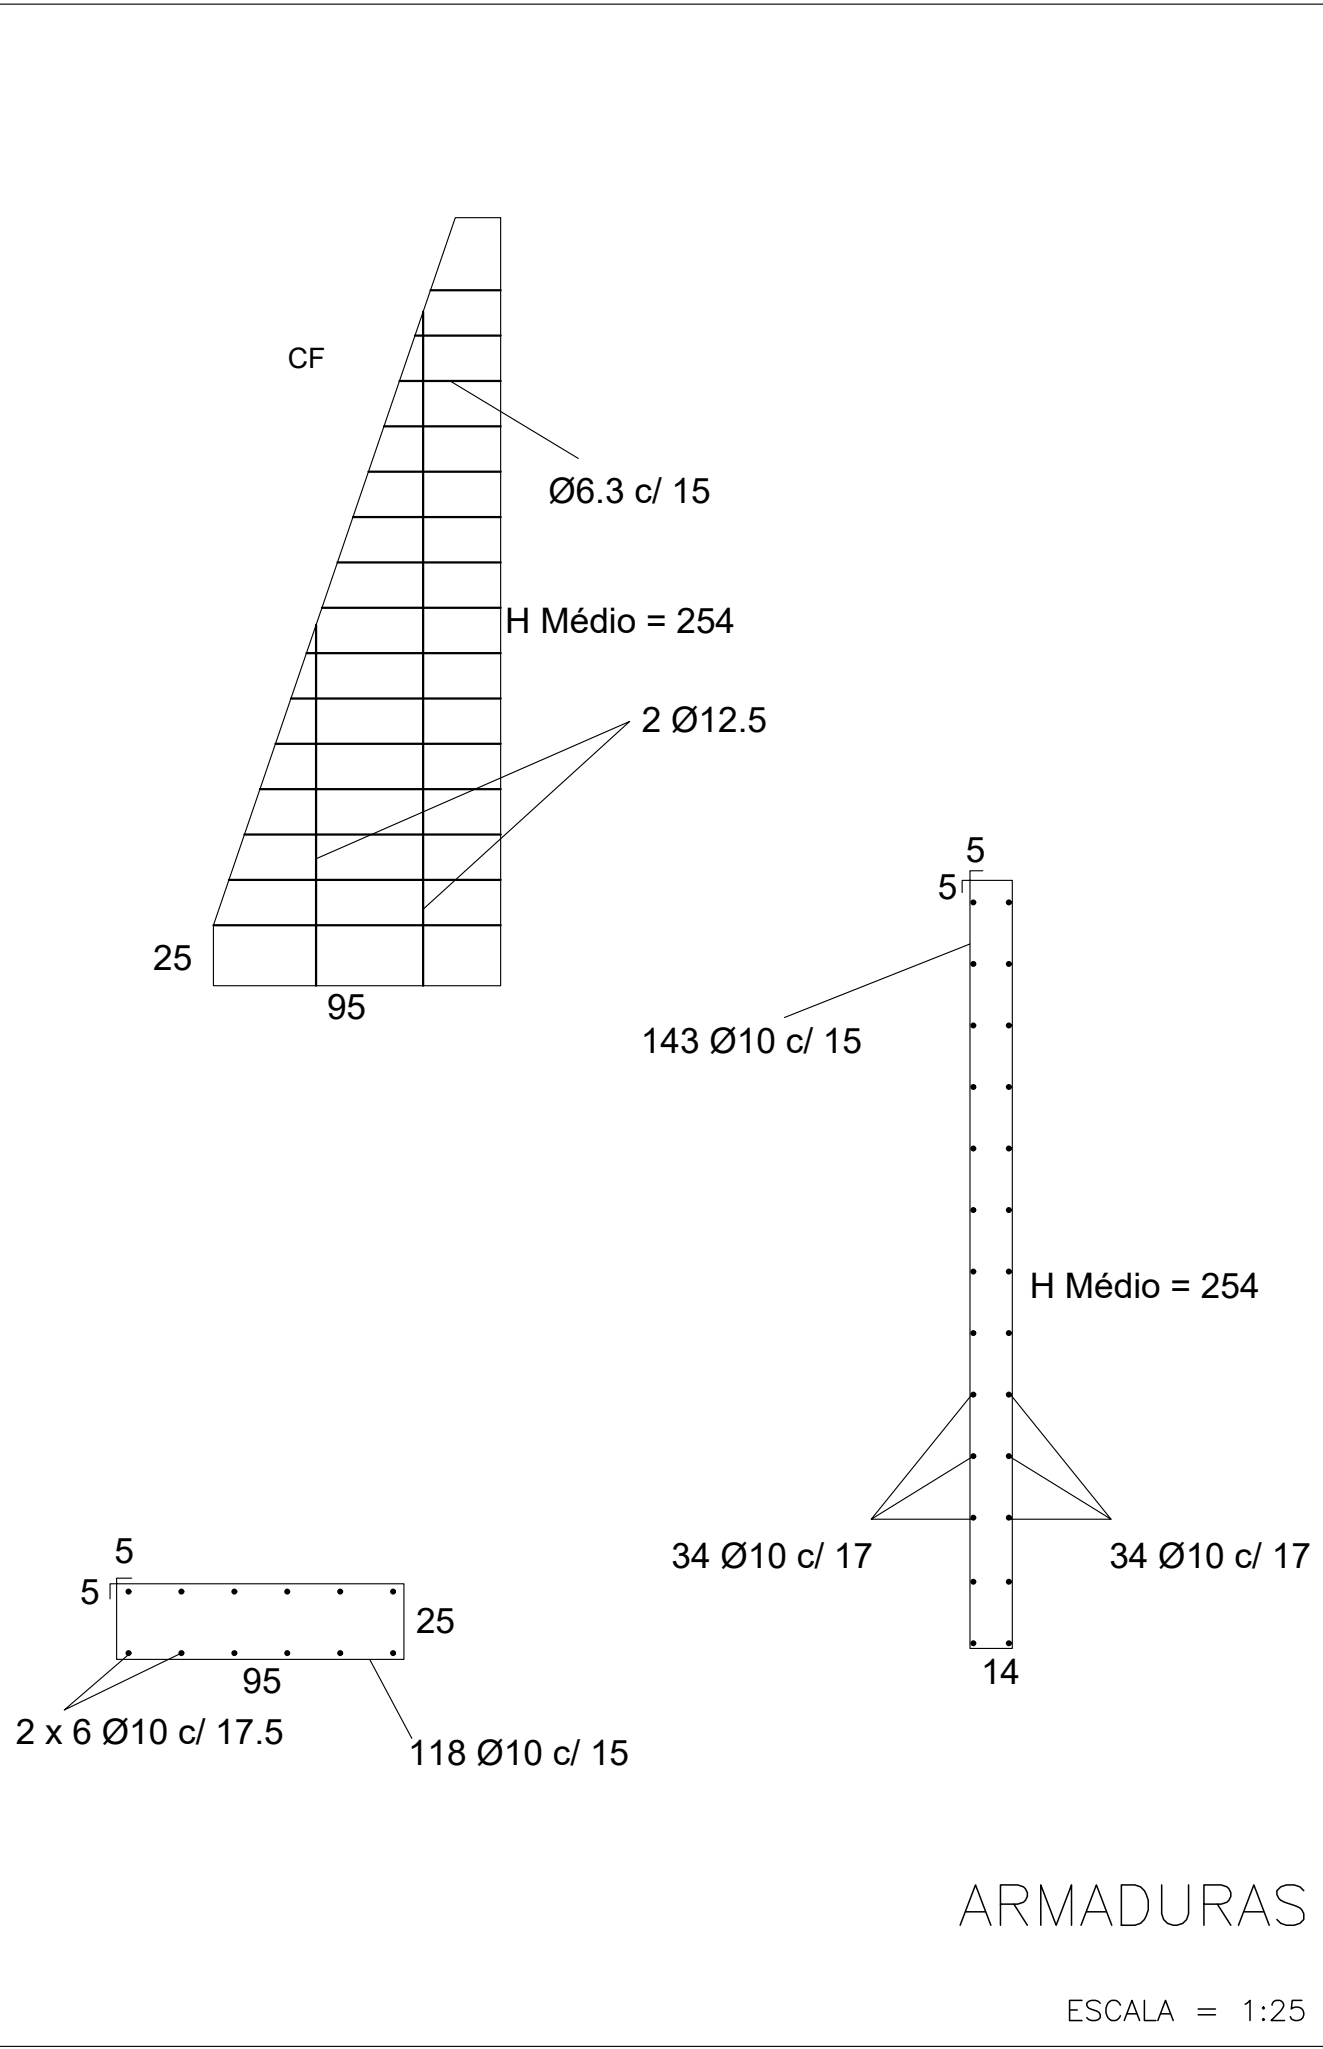

TÍTULO: CONSTRUÇÃO DO GINÁSIO MUNICIPAL MULTIUSO 5ª ETAPA				
PROPRIETÁRIO: MUNICÍPIO DE GUAPORÉ CNPJ 87.862.397/0001-09		MODALIDADE: MURO DE CONTENÇÃO – RAMPA SUL		
AUTOR DO PROJETO: RICARDO PEDROSO DE FARIAS ENGENHEIRO CIVIL CREA RS215262		ESPECIALIDADE: PLANTA BAIXA E DETALHES		
DATA: AGO/2020		EMISS. INICIAL: 20/02/2020	FOLHA: 13/13	ÁREA: 496,08m²
		ESCALA: INDICADA		