



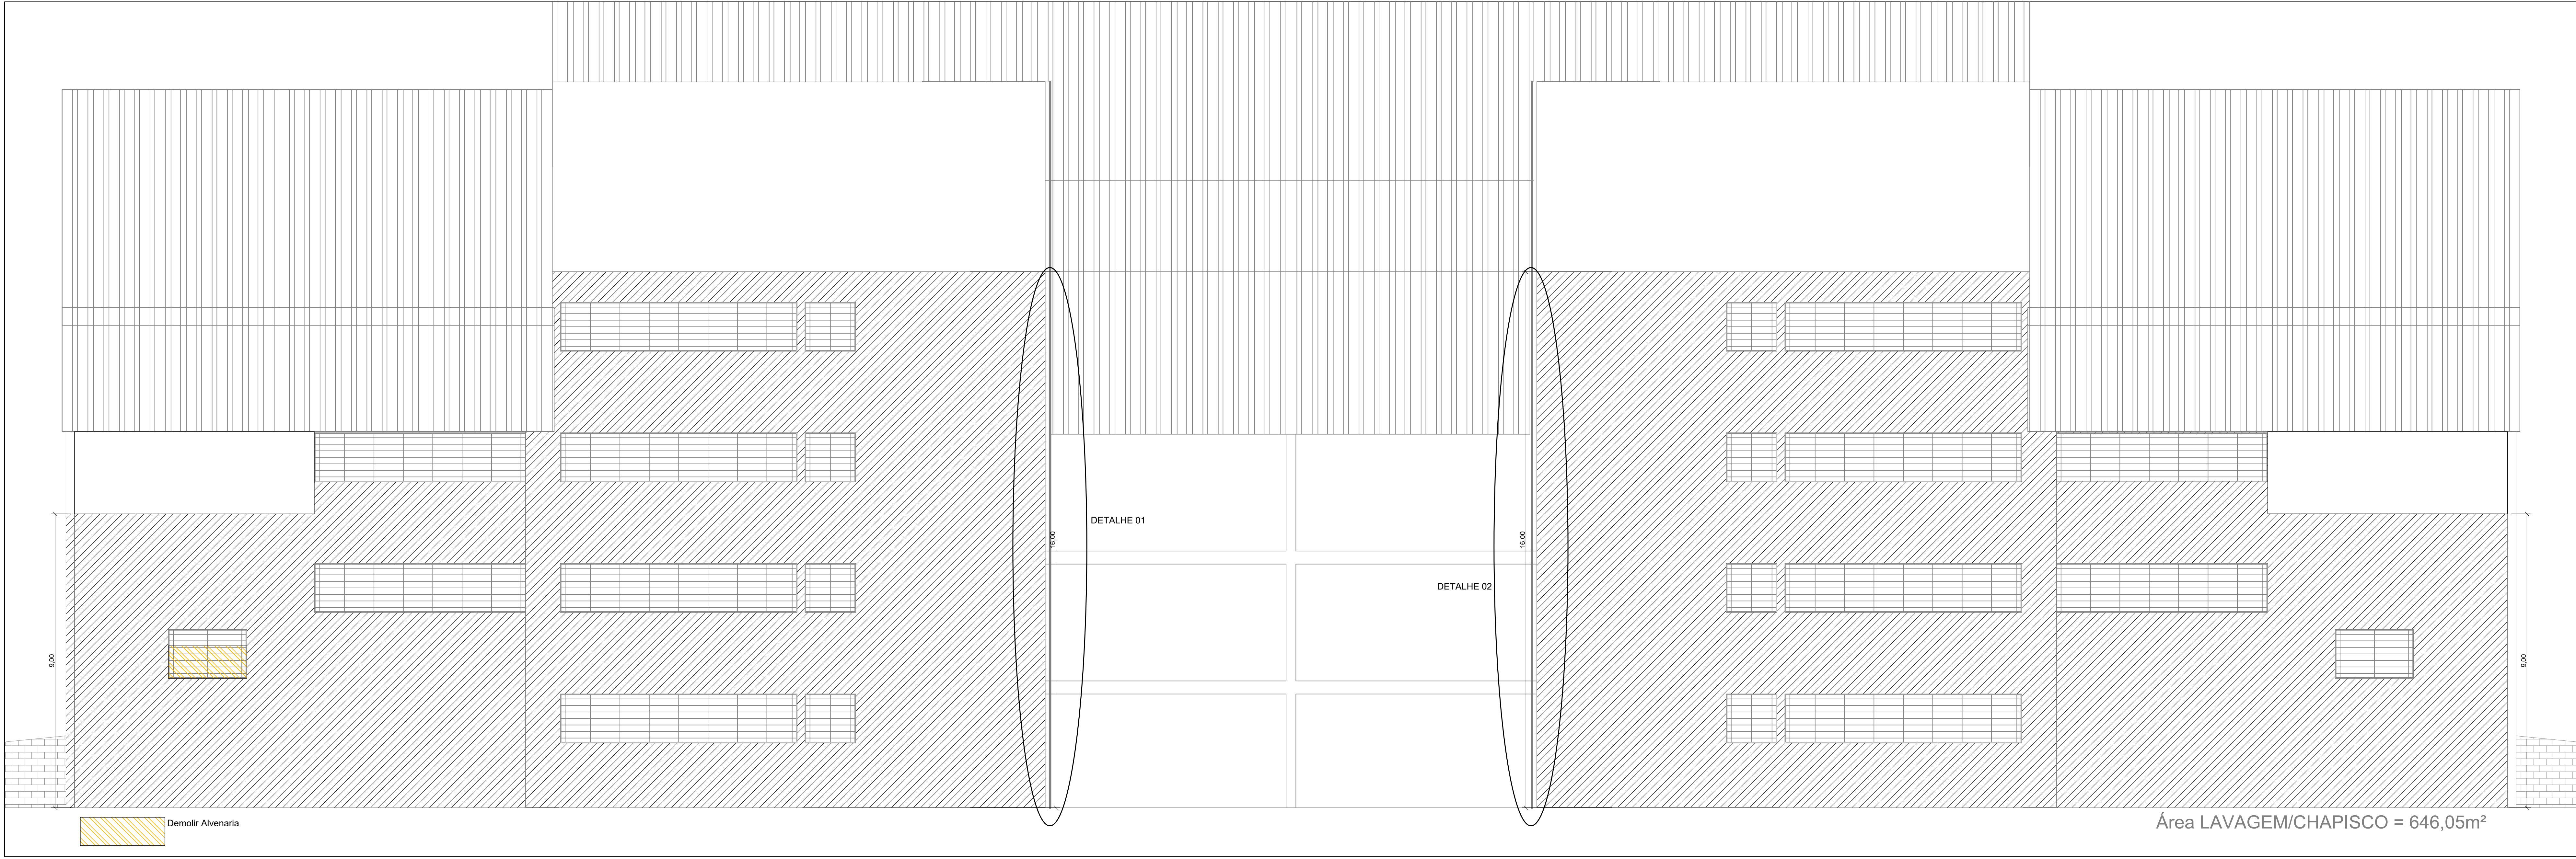


FACHADA LESTE – RUA DO NASCENTE

ESCALA = 1:75

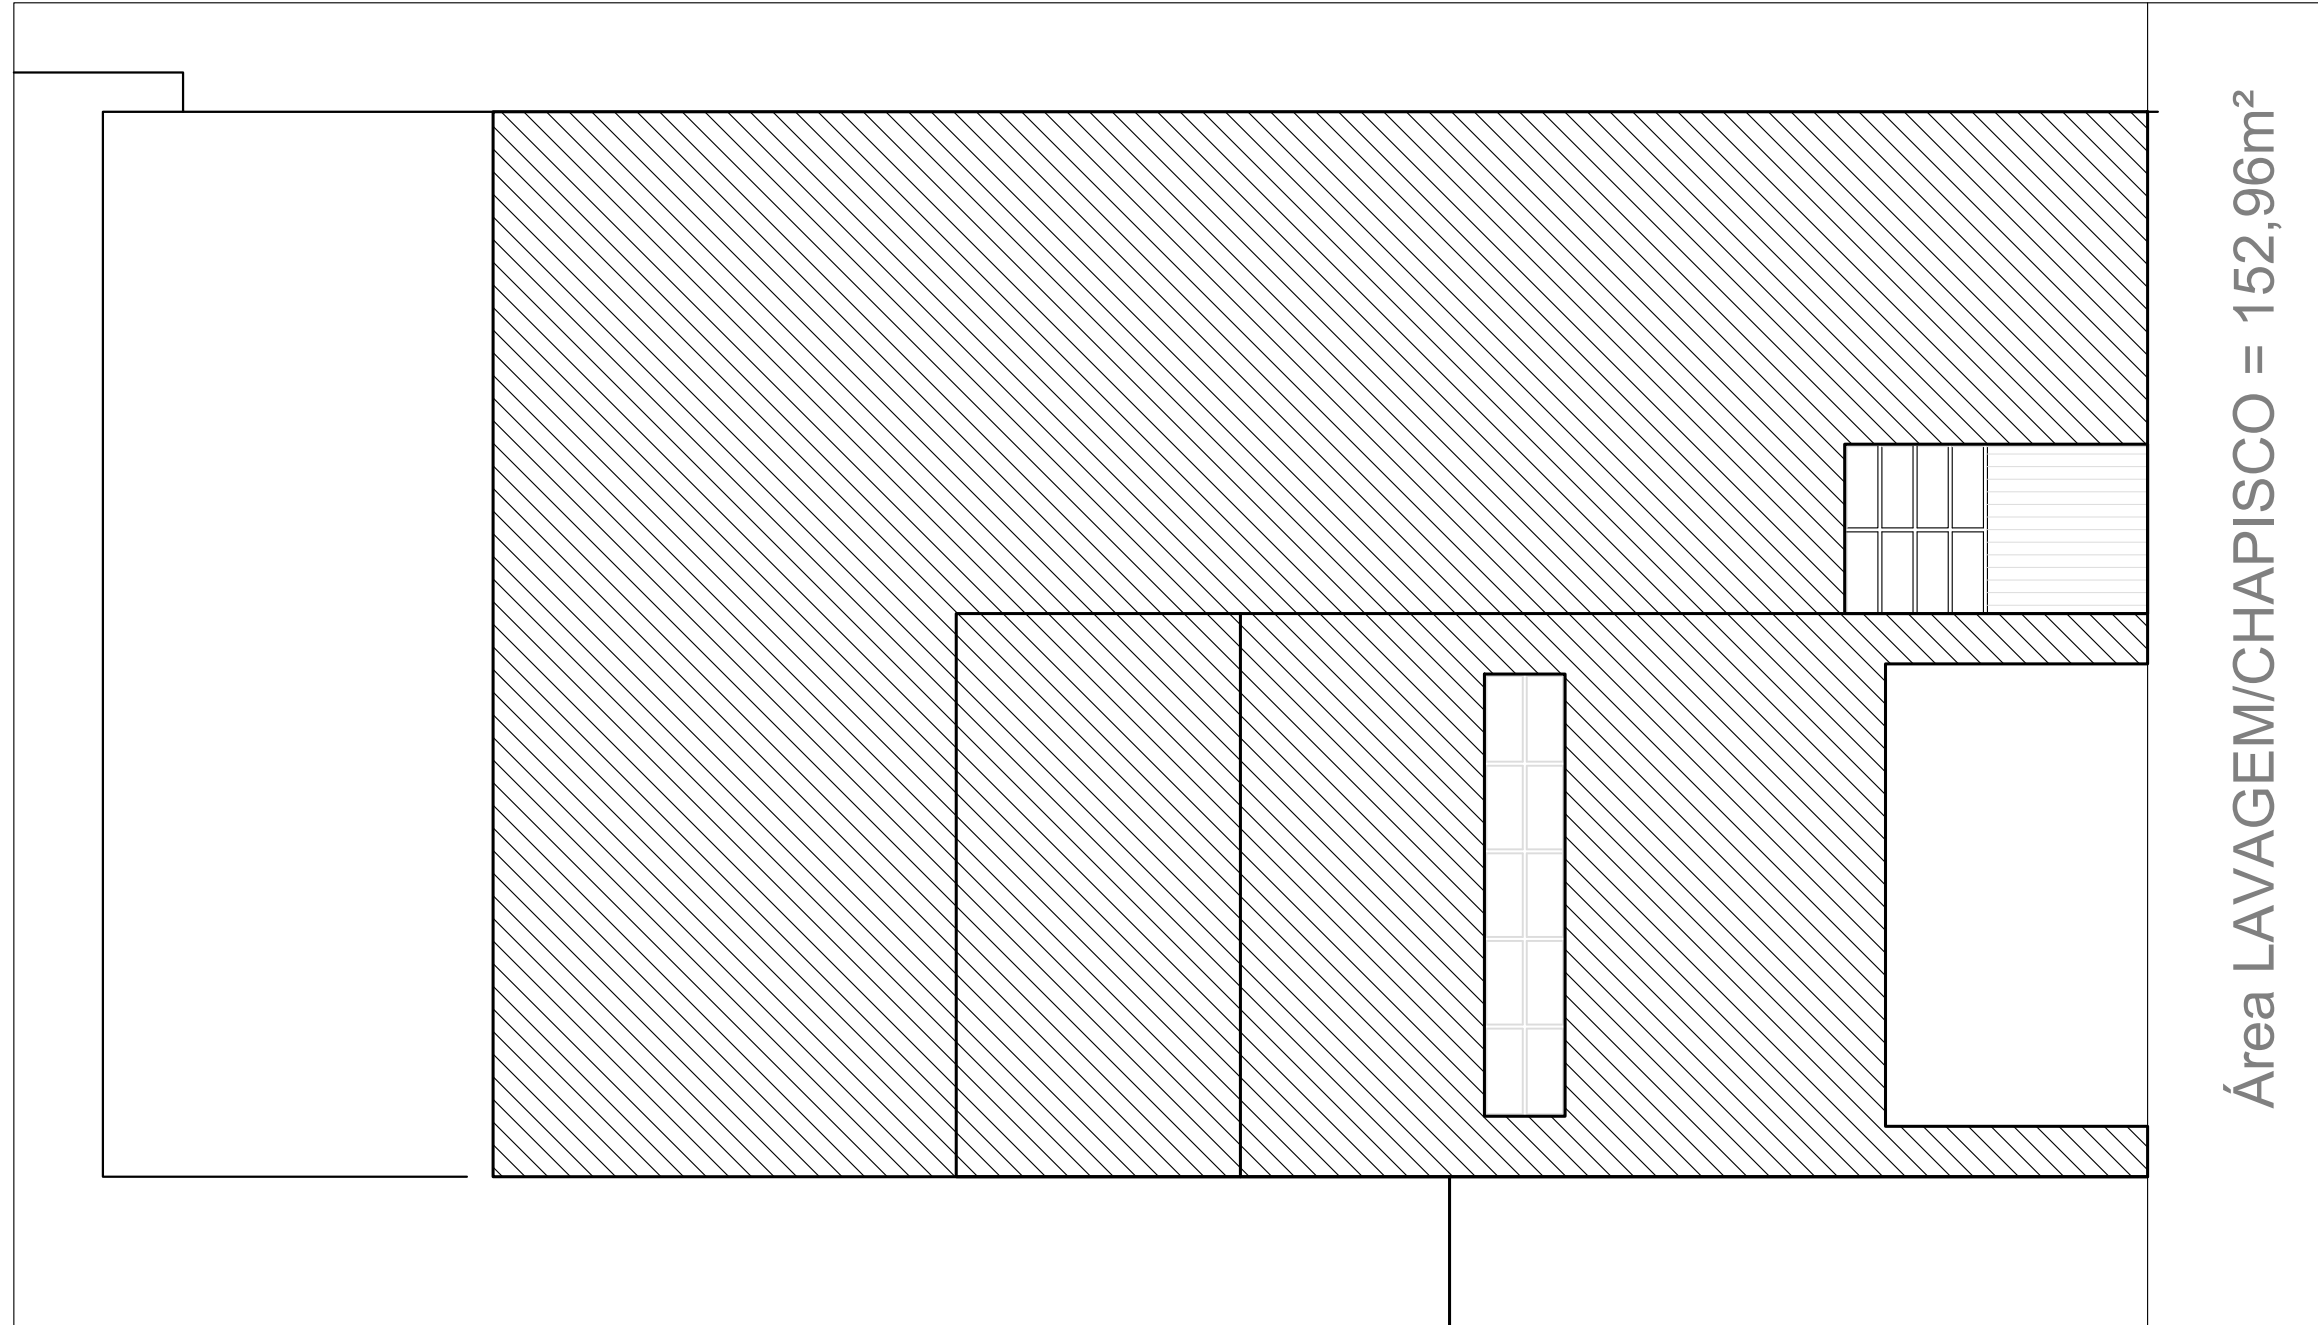

FACHADA SUL

ESCALA = 1:75

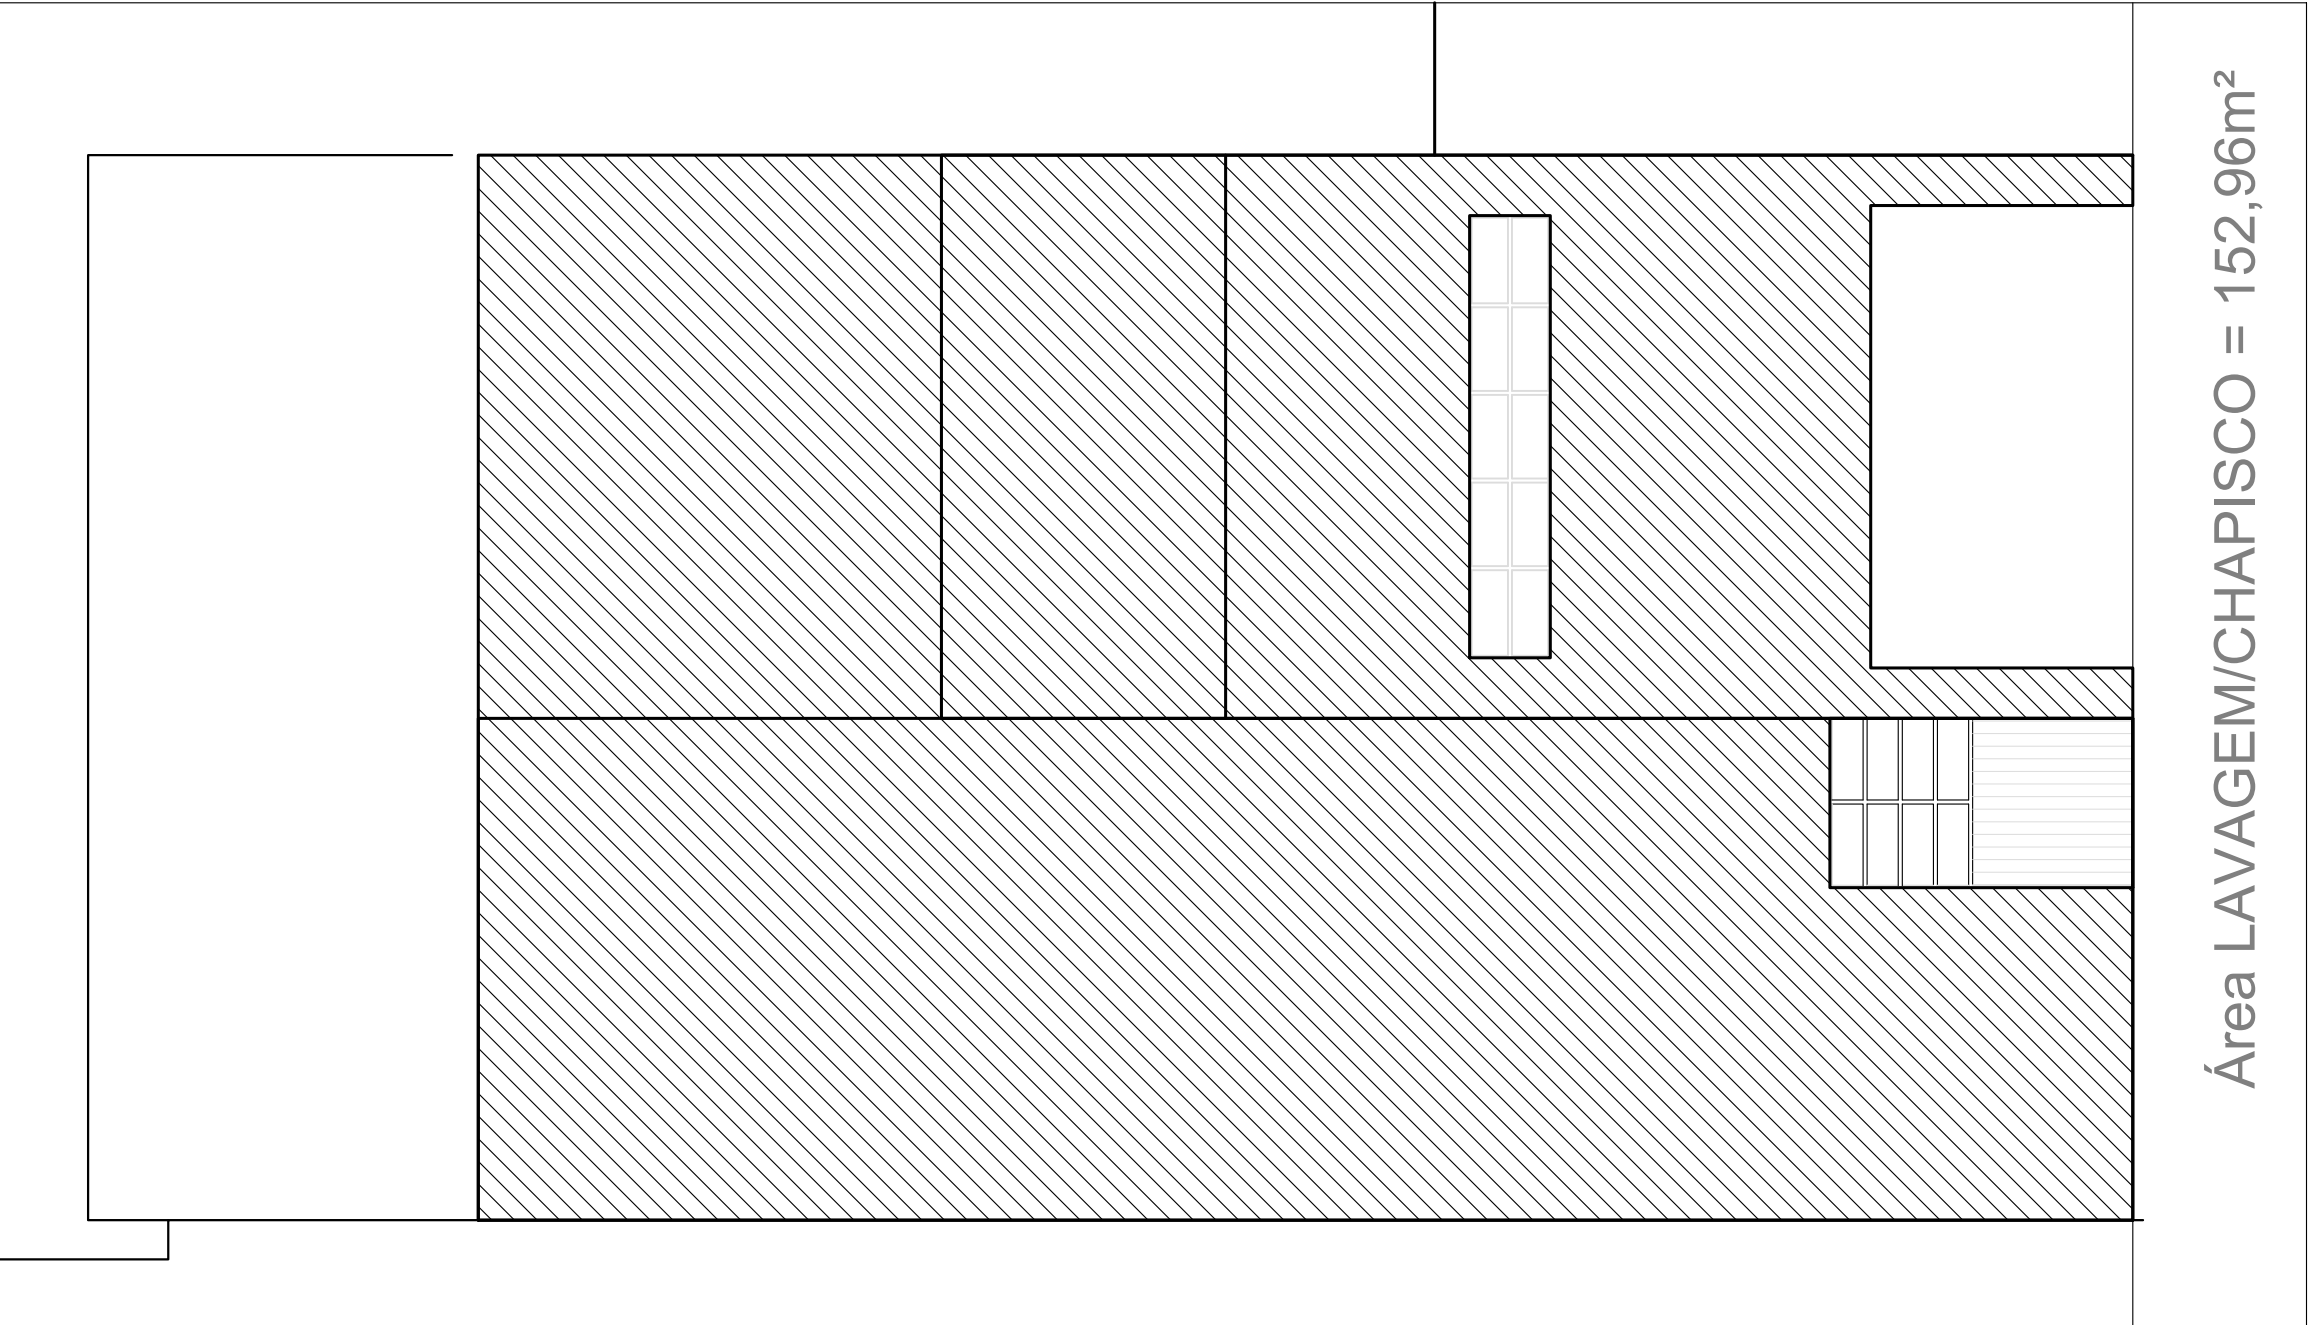

FACHADA NORTE

ESCALA = 1:75

TÍTULO: CONSTRUÇÃO DO GINÁSIO MUNICIPAL MULTIUSO 5ª ETAPA			
PROPRIETÁRIO: MUNICÍPIO DE GUAPORÉ CNPJ 87.862.397/0001-09	MODALIDADE: REFORMA DO PAV. TÉRREO E BANHEIROS ESPECIALIDADE: DETALHE – LAVAGEM E CHAPISCO		
AUTOR DO PROJETO: RICARDO PEDROSO DE FARIAS ENGENHEIRO CIVIL CREA RS215262	DATA: AGO/2020	EMISS. INICIAL: 20/02/2020 ESCALA: 1:75	FOLHA: 04/13 ÁREA: 1.856,42m²