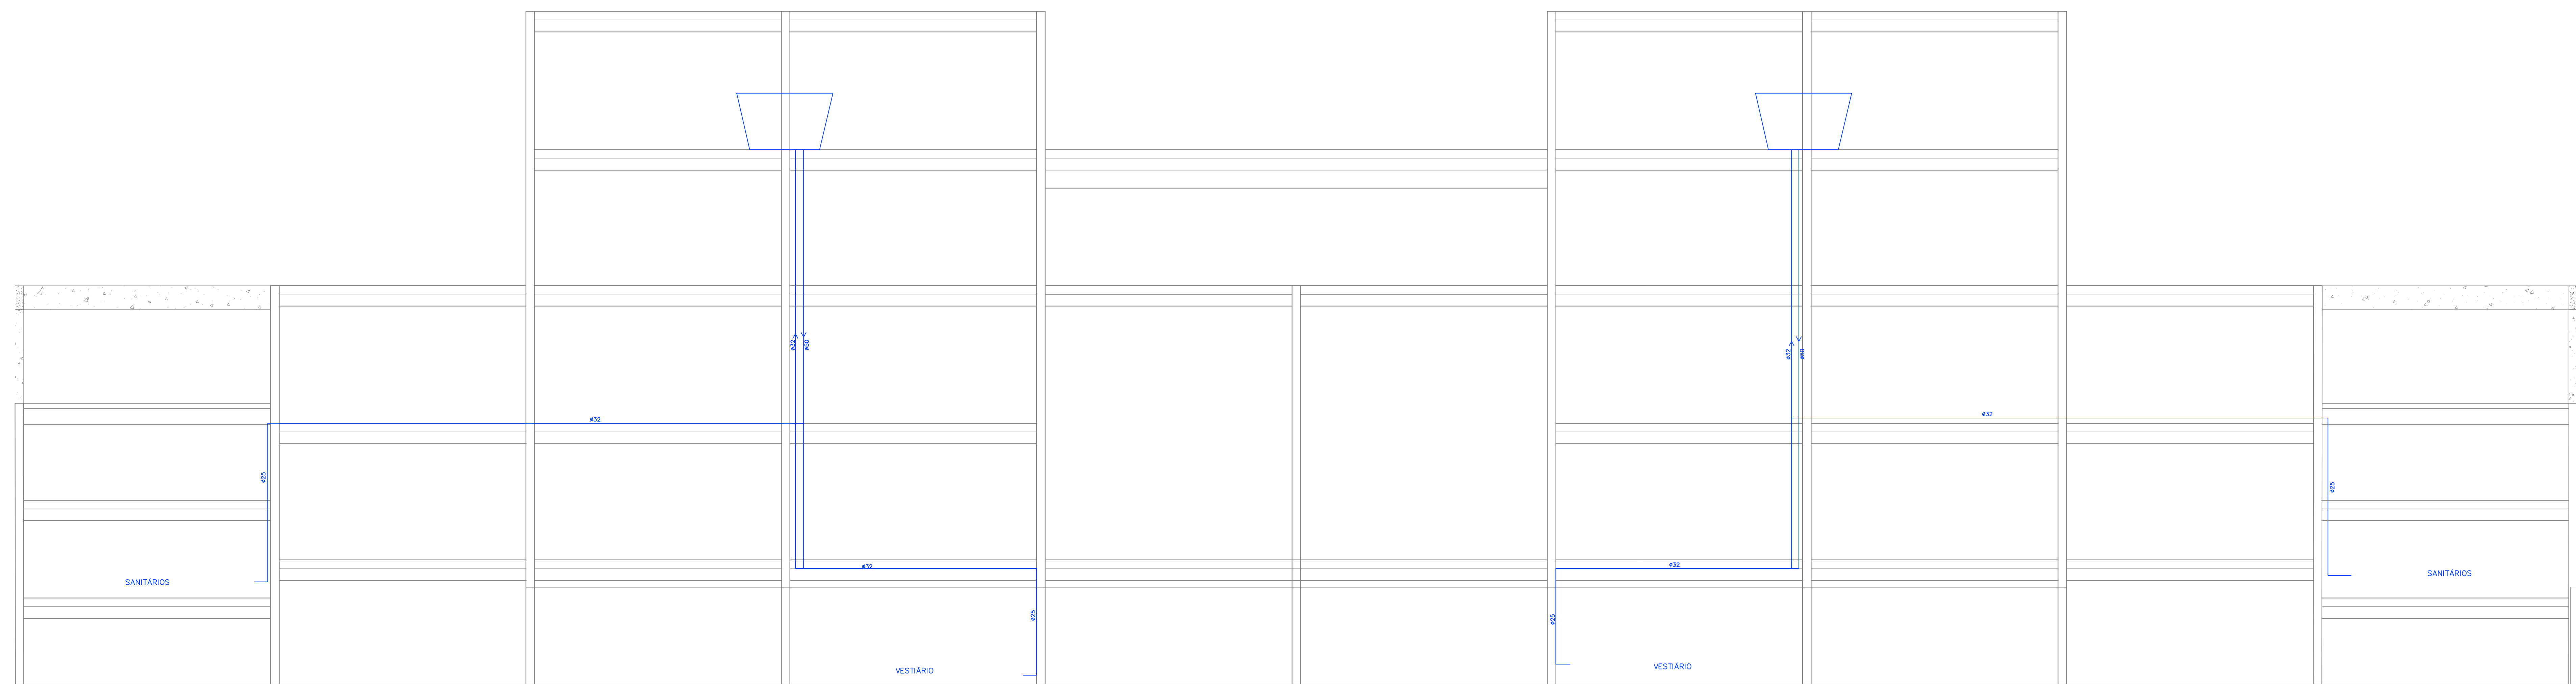


TÍTULO: CONSTRUÇÃO DO GINÁSIO MUNICIPAL MULTIUSO 5ª ETAPA				
PROPRIETÁRIO: MUNICÍPIO DE GUAPORÉ CNPJ 87.862.397/0001-09	MODALIDADE: REFORMA DO PAV. TÉRREO E BANHEIROS ESPECIALIDADE: PROJETO HIDRO-SANITÁRIO / AGUA FRIA			
AUTOR DO PROJETO: RICARDO PEDROSO DE FARIAS ENGENHEIRO CIVIL CREA RS215262	DATA: AGO/2020	EMISS. INICIAL: 20/02/2020 ESCALA: 1:75	FOLHA: 10/13	ÁREA: 496,08m²