

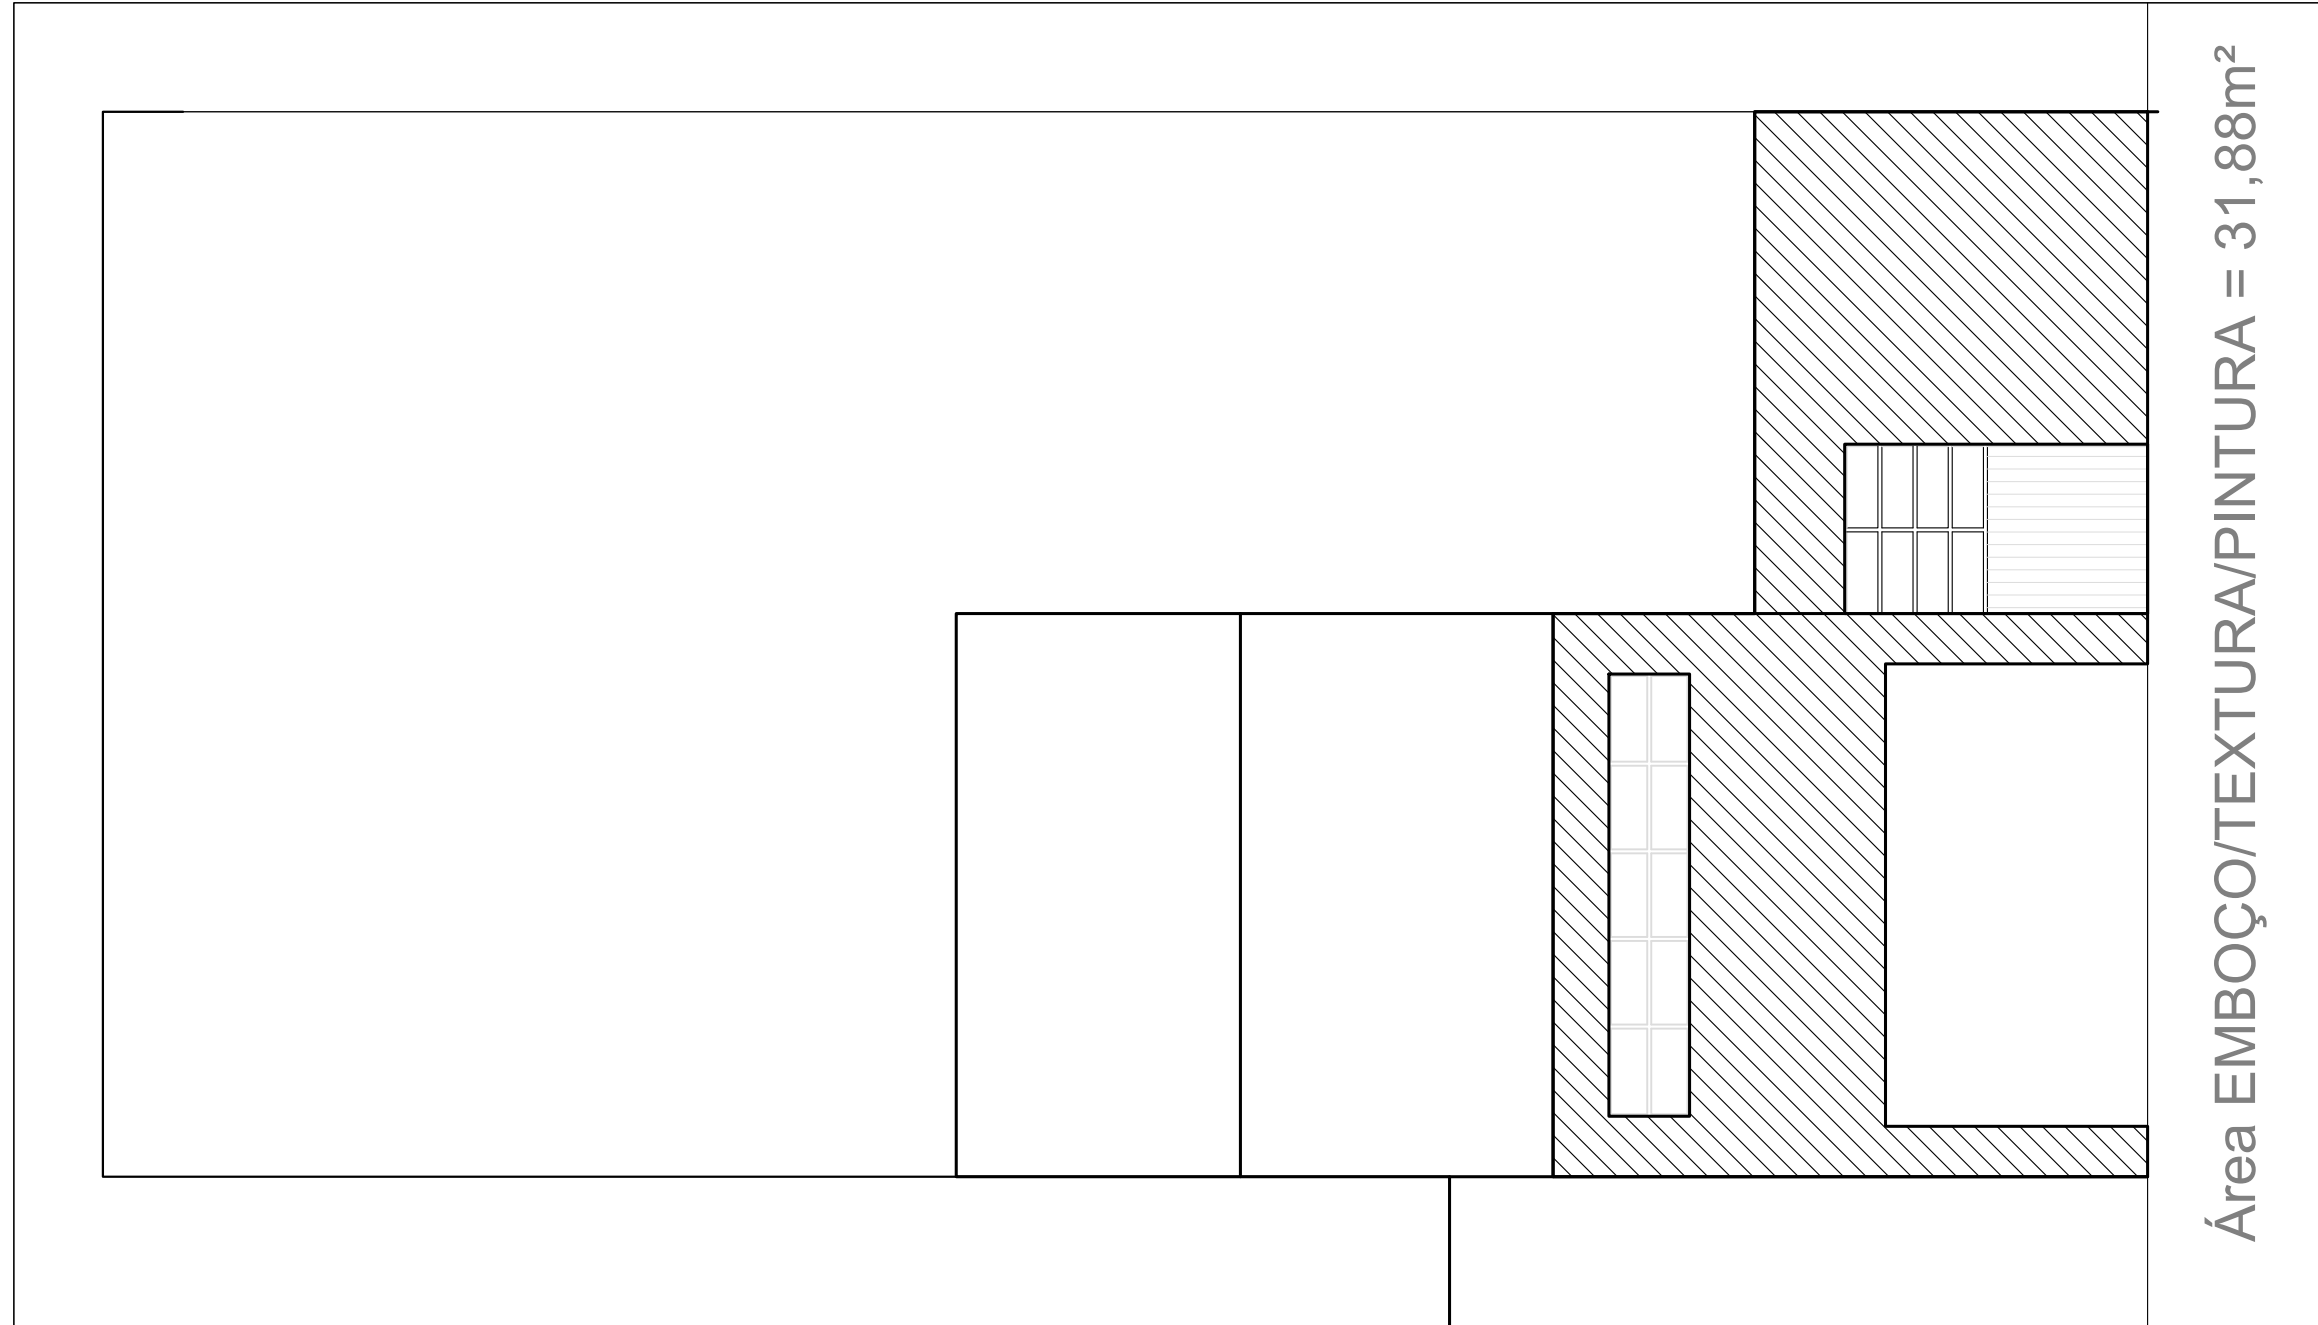


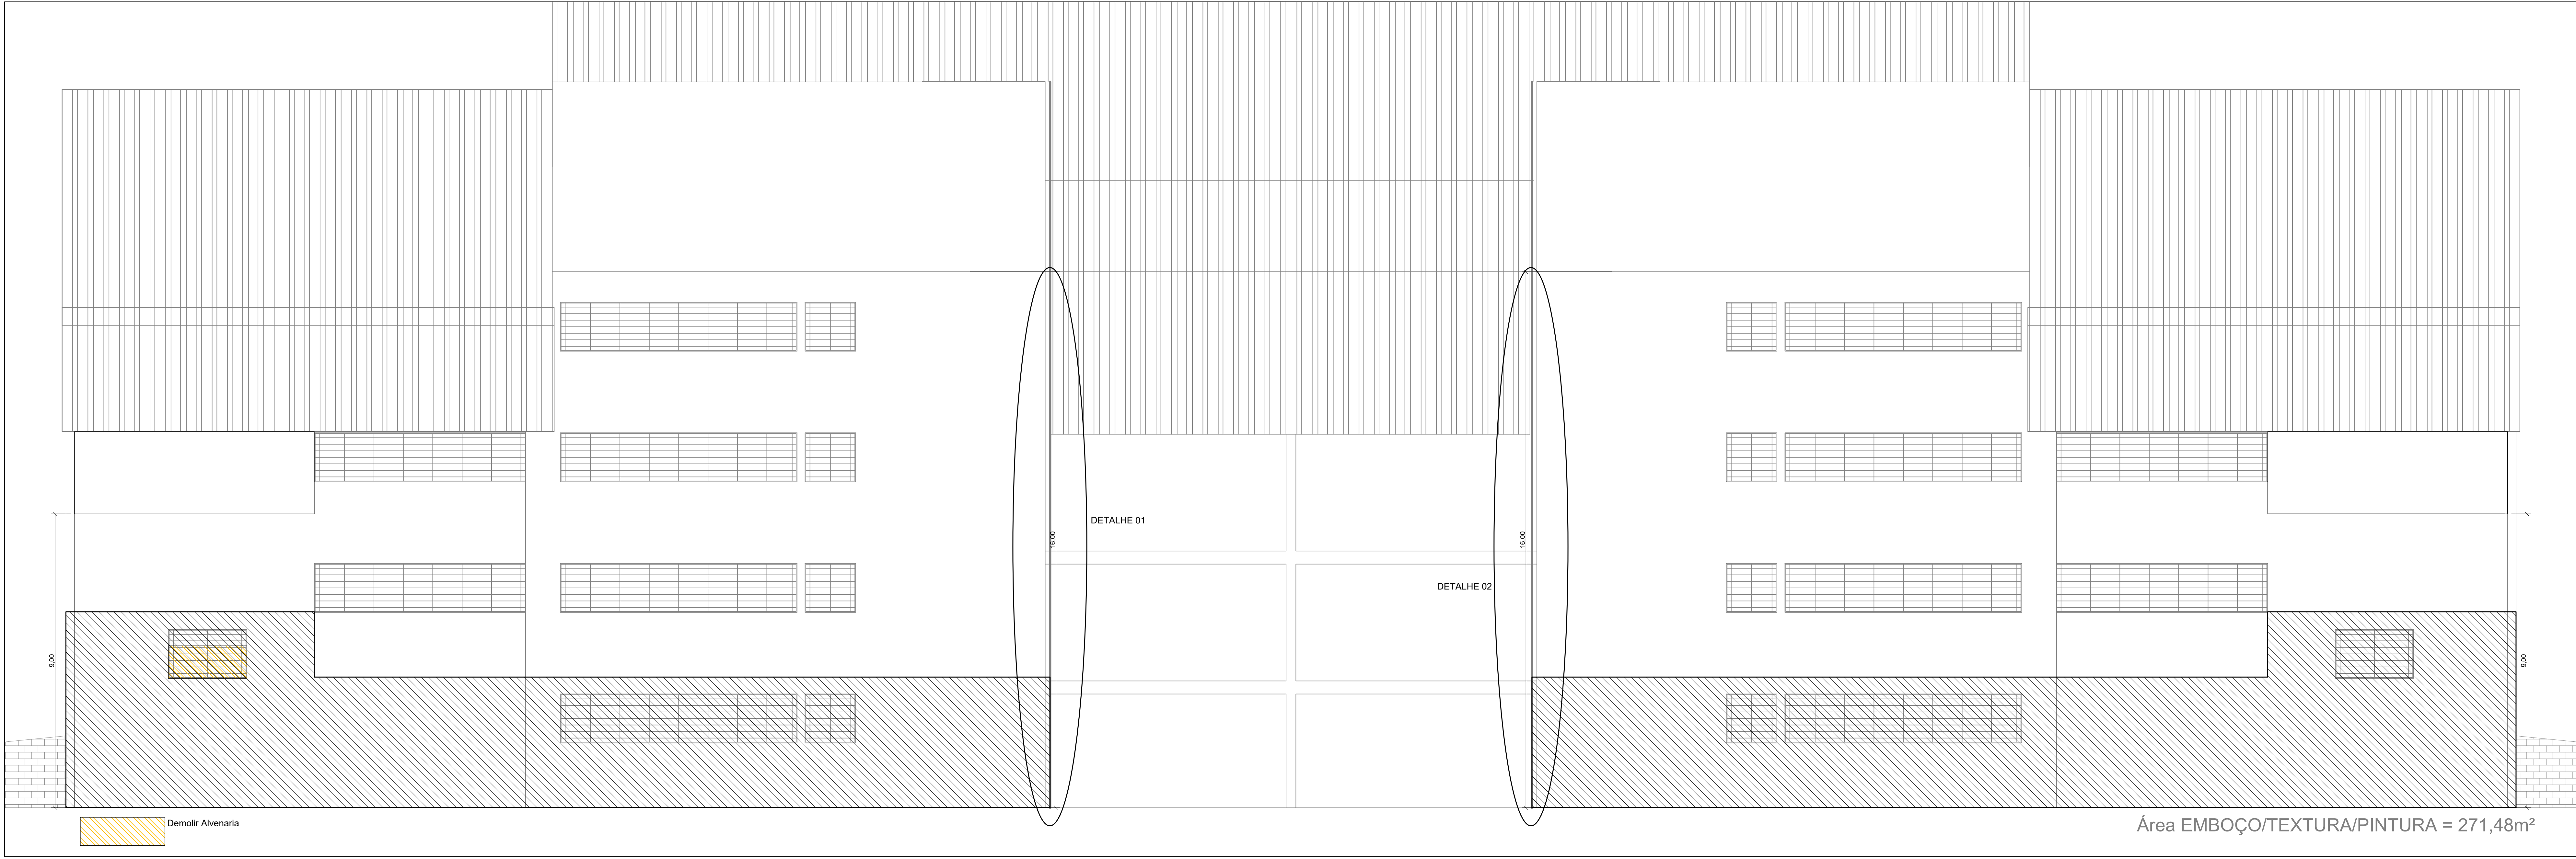

FACHADA SUL
ESCALA = 1:75

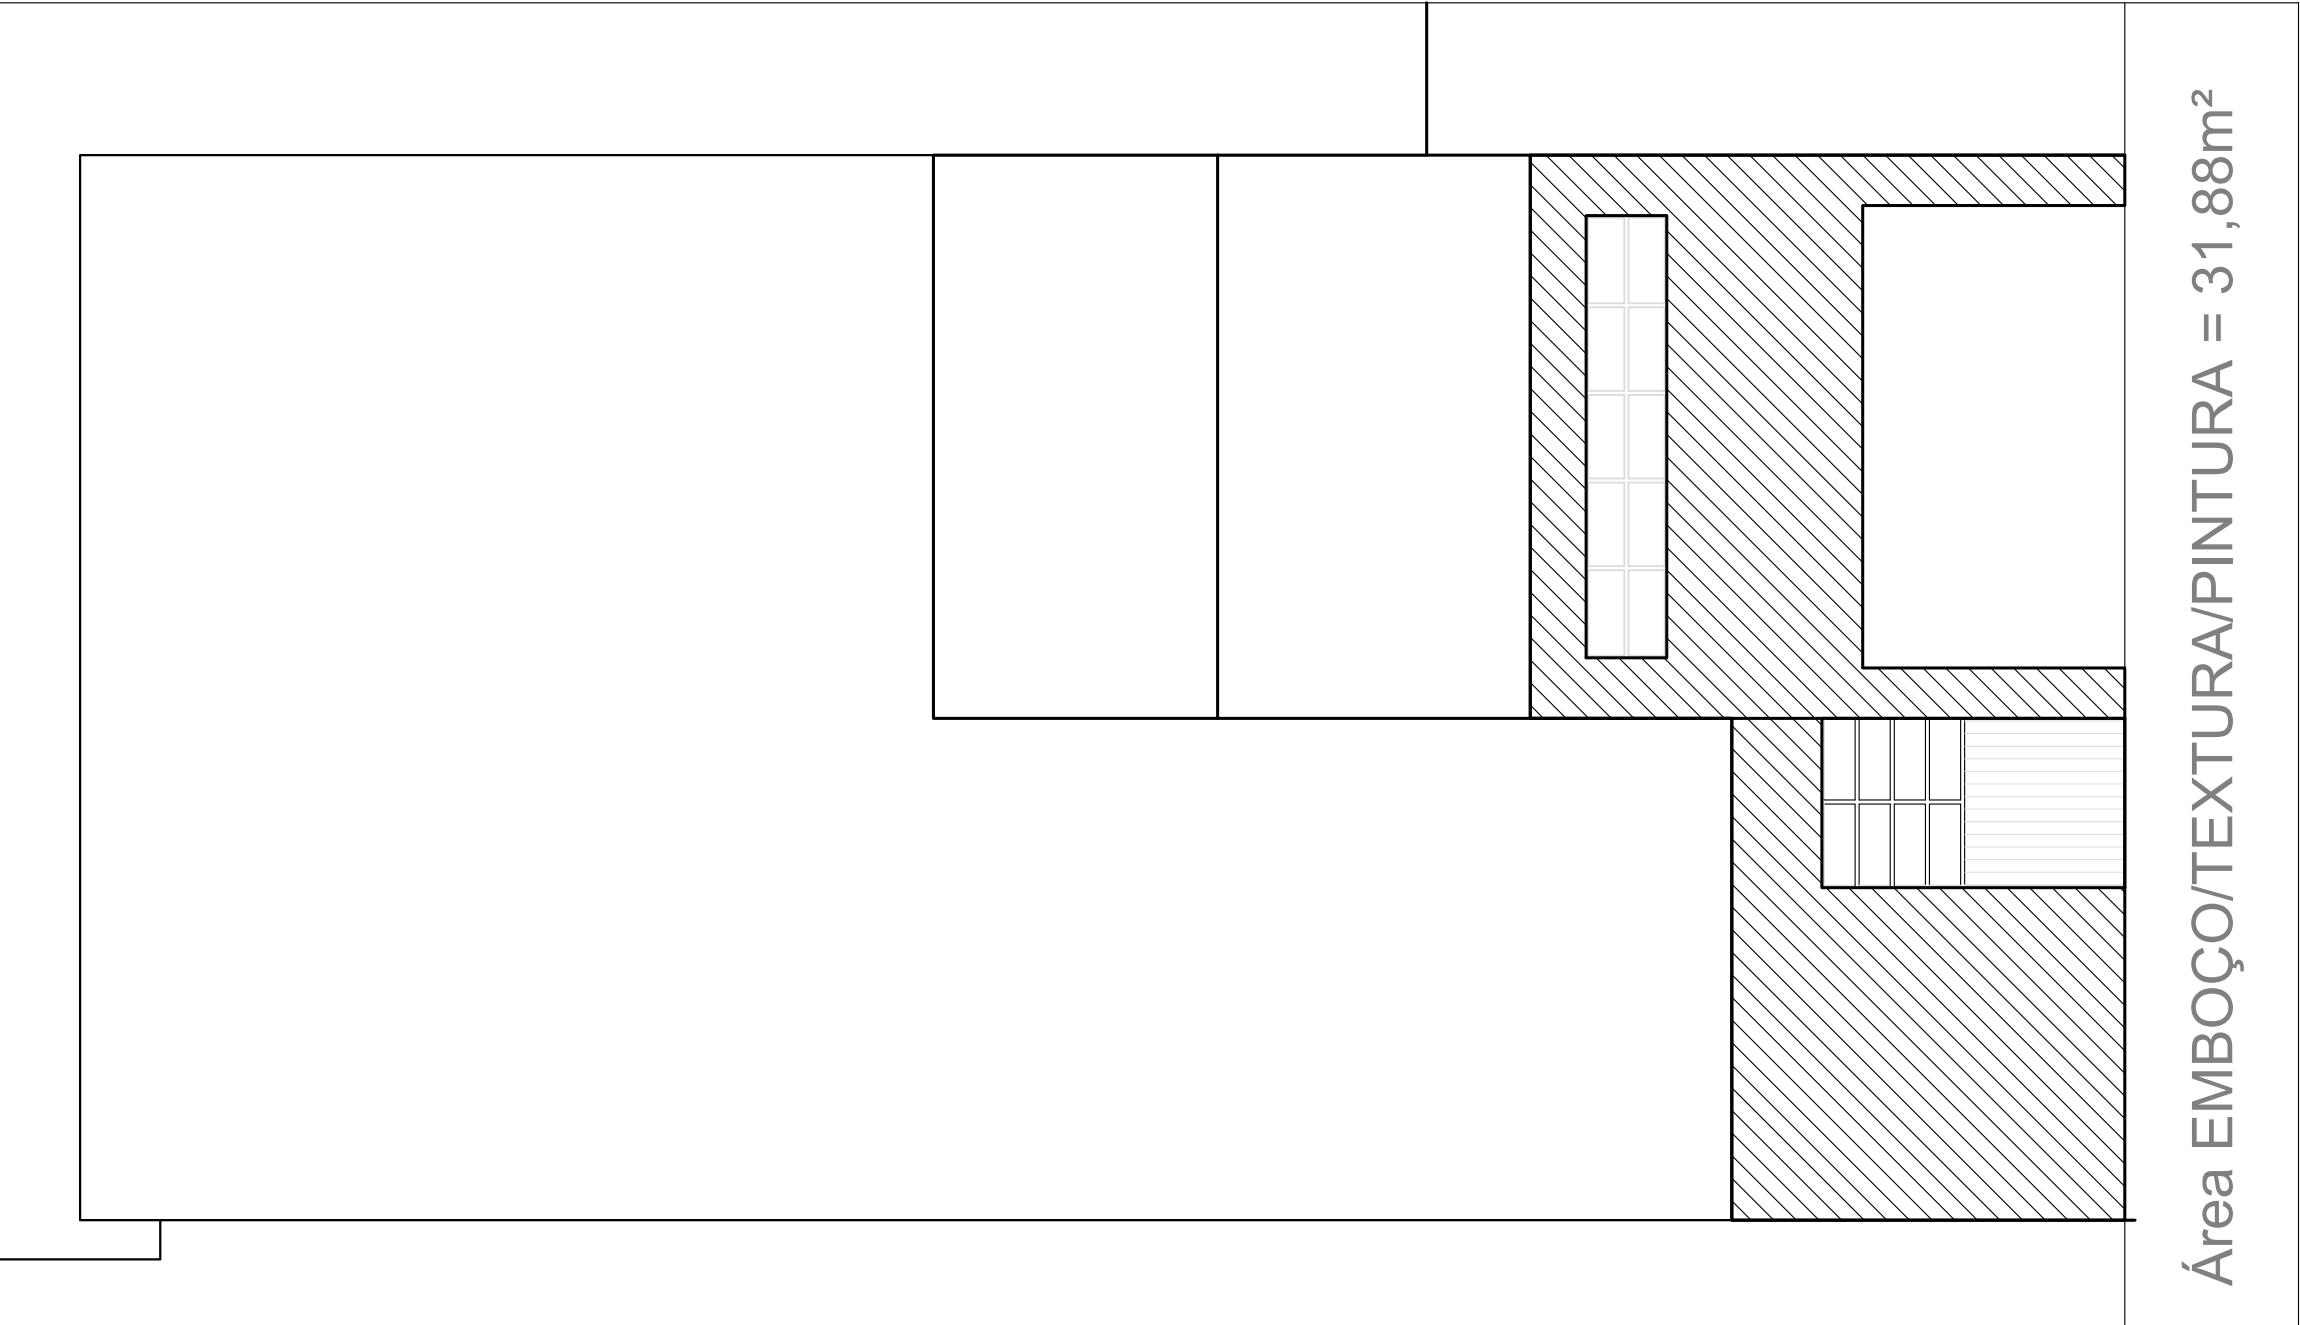

FACHADA NORTE
ESCALA = 1:75

FACHADA LESTE – RUA DO NASCENTE
ESCALA = 1:75

TÍTULO: CONSTRUÇÃO DO GINÁSIO MUNICIPAL MULTIUSO 5ª ETAPA			
PROPRIETÁRIO: MUNICÍPIO DE GUAPORÉ CNPJ 87.862.397/0001-09	MODALIDADE: REFORMA DO PAV. TÉRREO E BANHEIROS	ESPECIALIDADE: DETALHE – EMBOÇO, TEXTURA E PINTURA	
AUTOR DO PROJETO: RICARDO PEDROSO DE FARIAS ENGENHEIRO CIVIL CREA RS215262	DATA: AGO/2020	EMISS. INICIAL: 20/02/2020 ESCALA: 1:75	FOLHA: 06/13 ÁREA: 539,82m²