



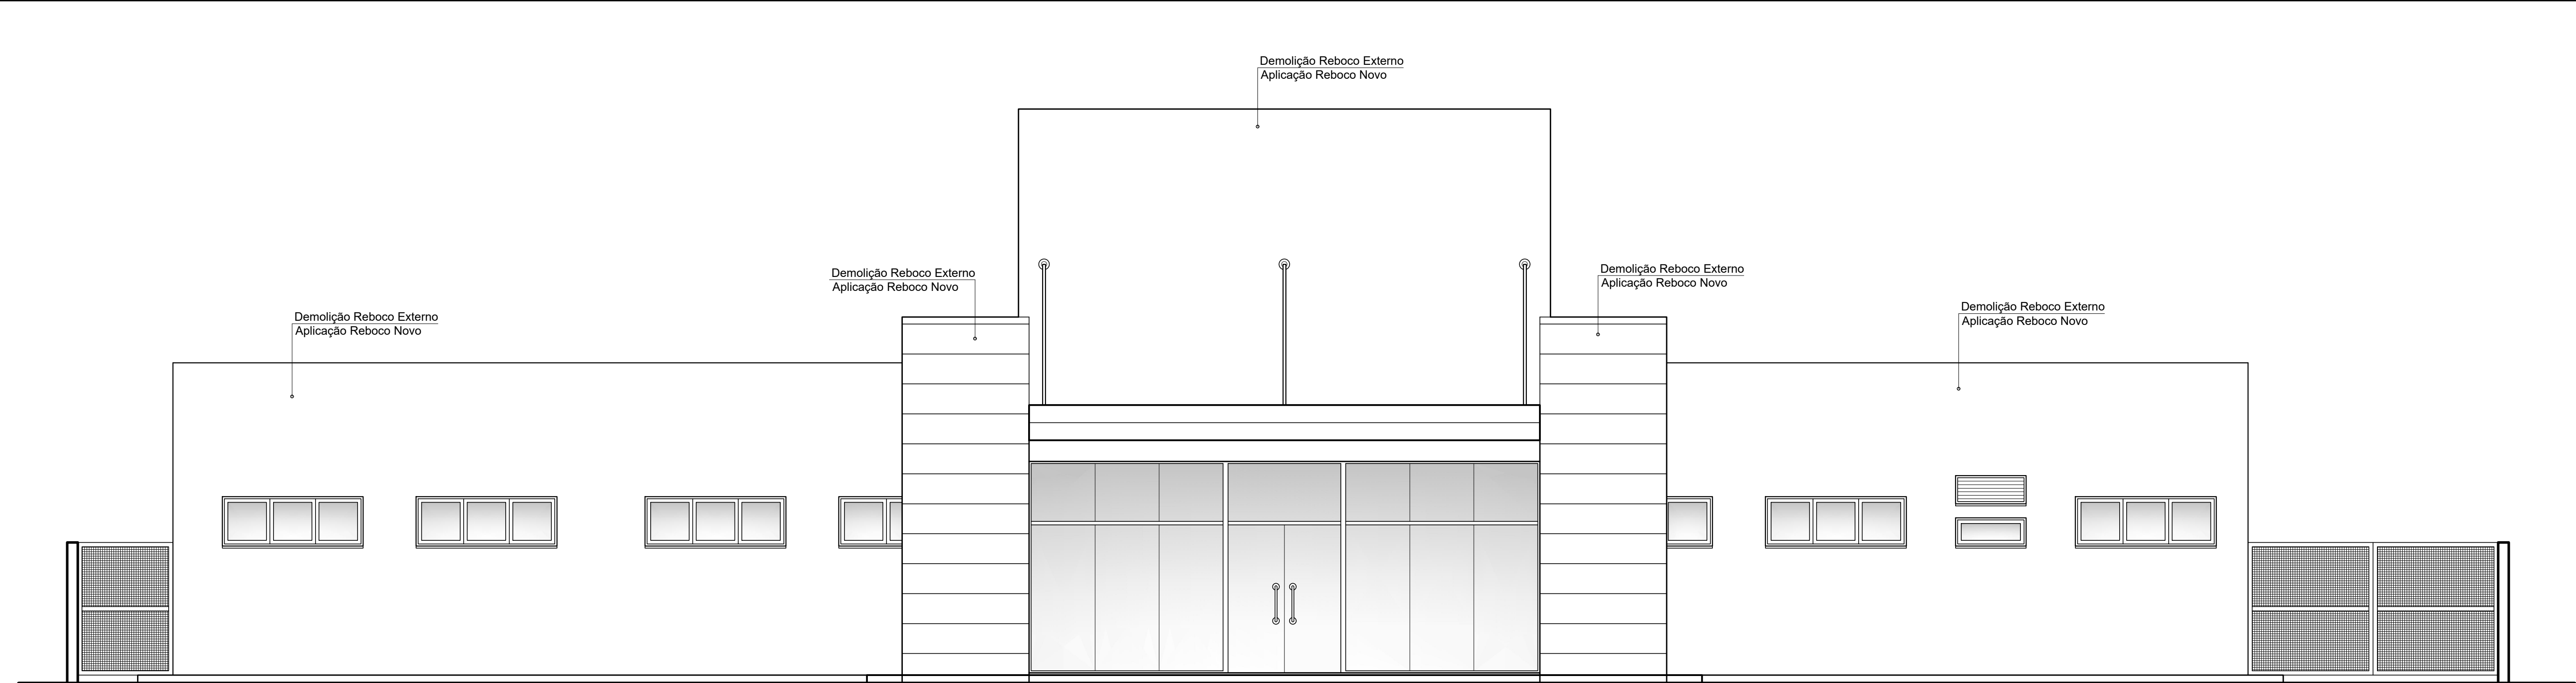


Fachada Frontal (Norte)

Escala: 1/ 50

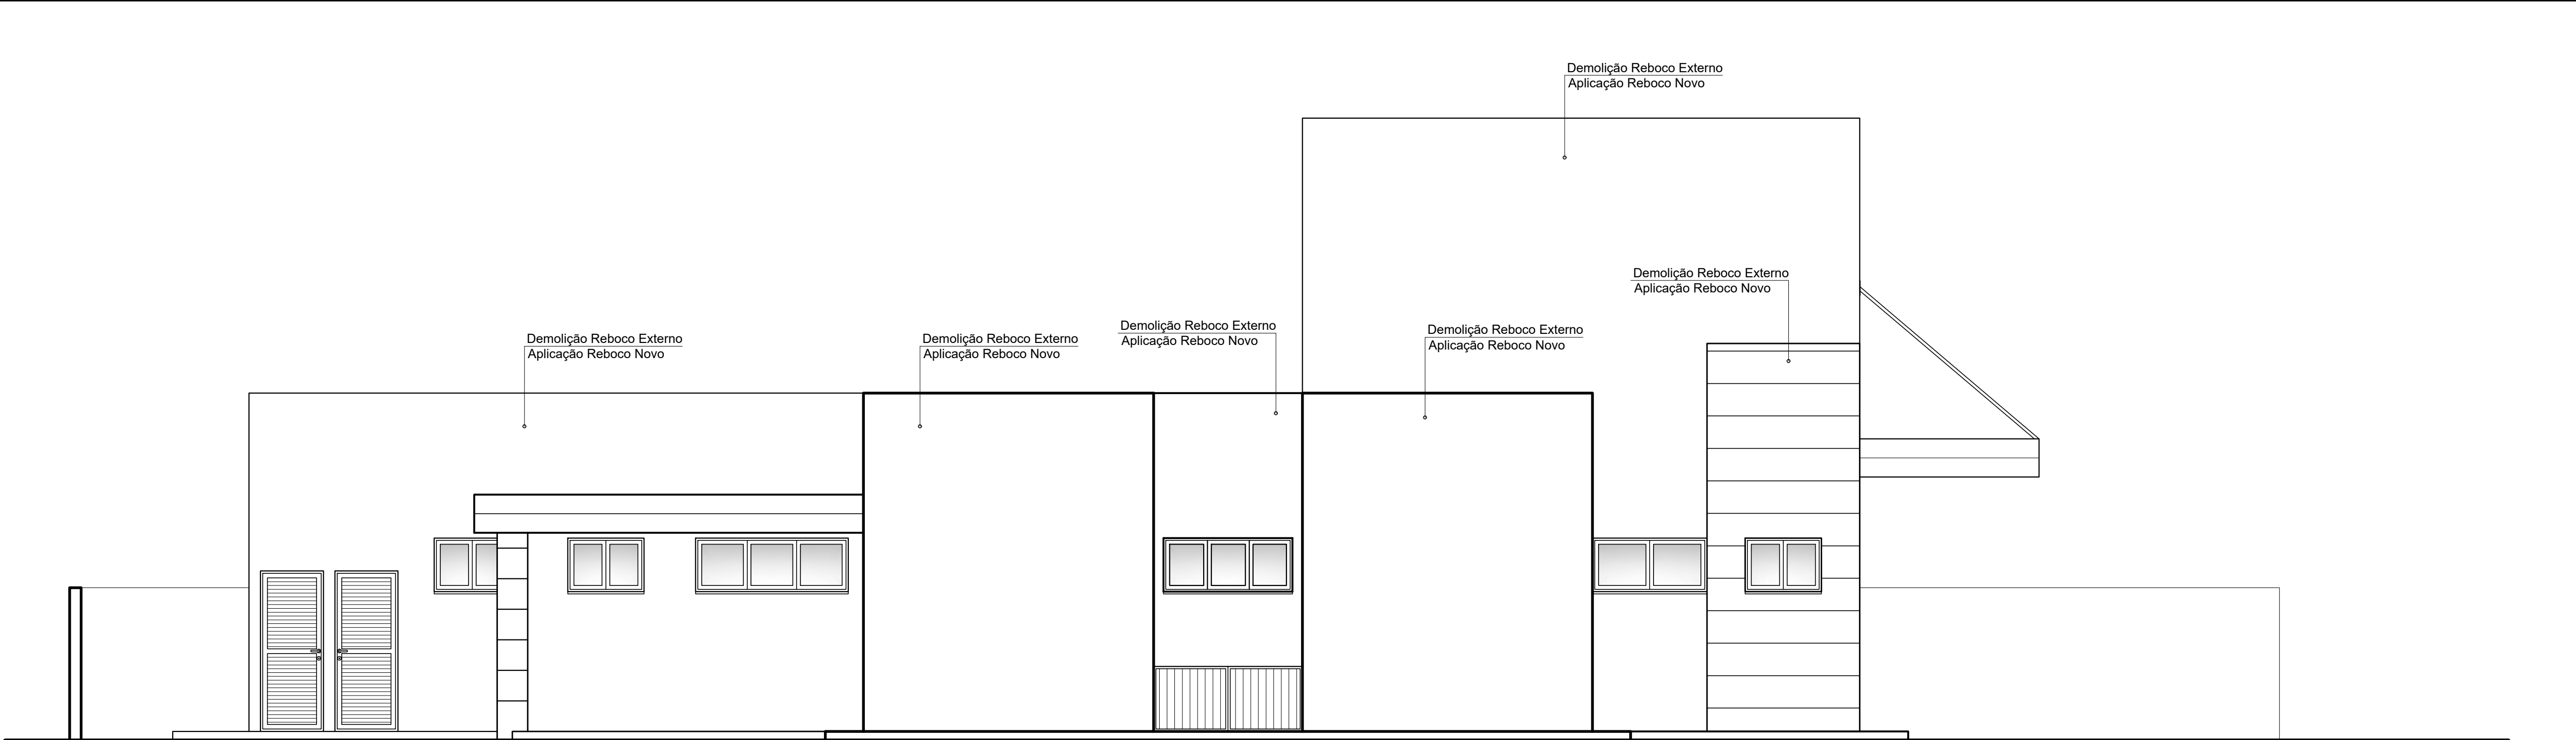


Fachada Lateral Direita (Leste)

Escala: 1/ 50

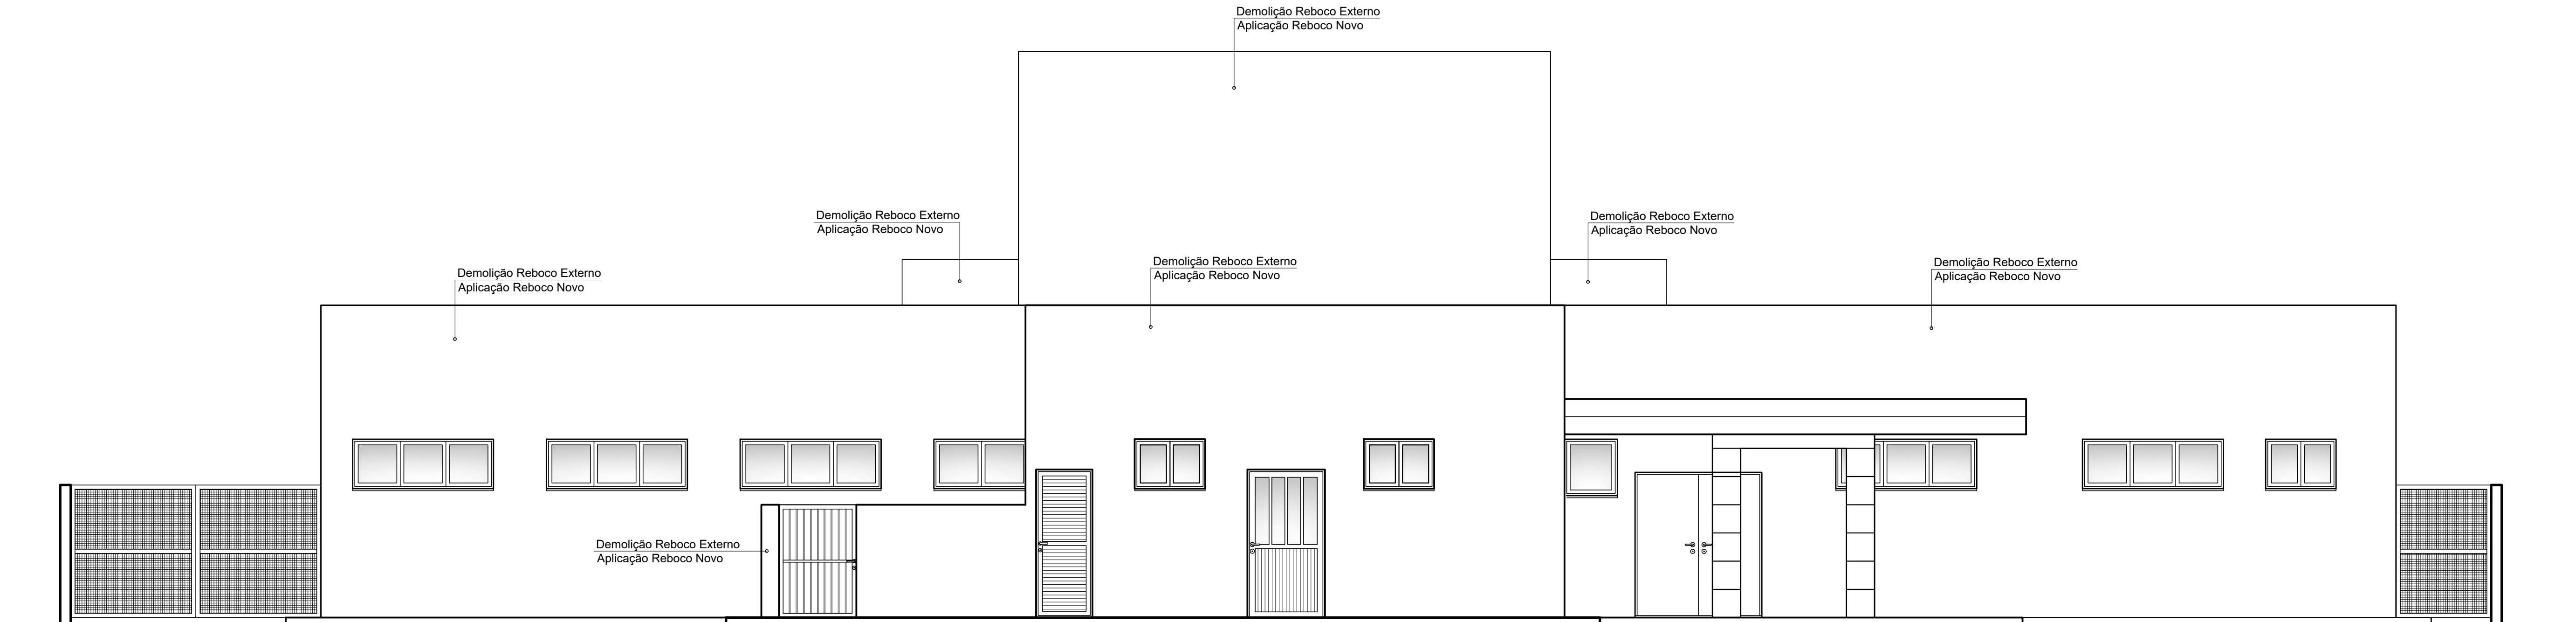


Fachada Fundos (Sul)

Escala: 1/ 50

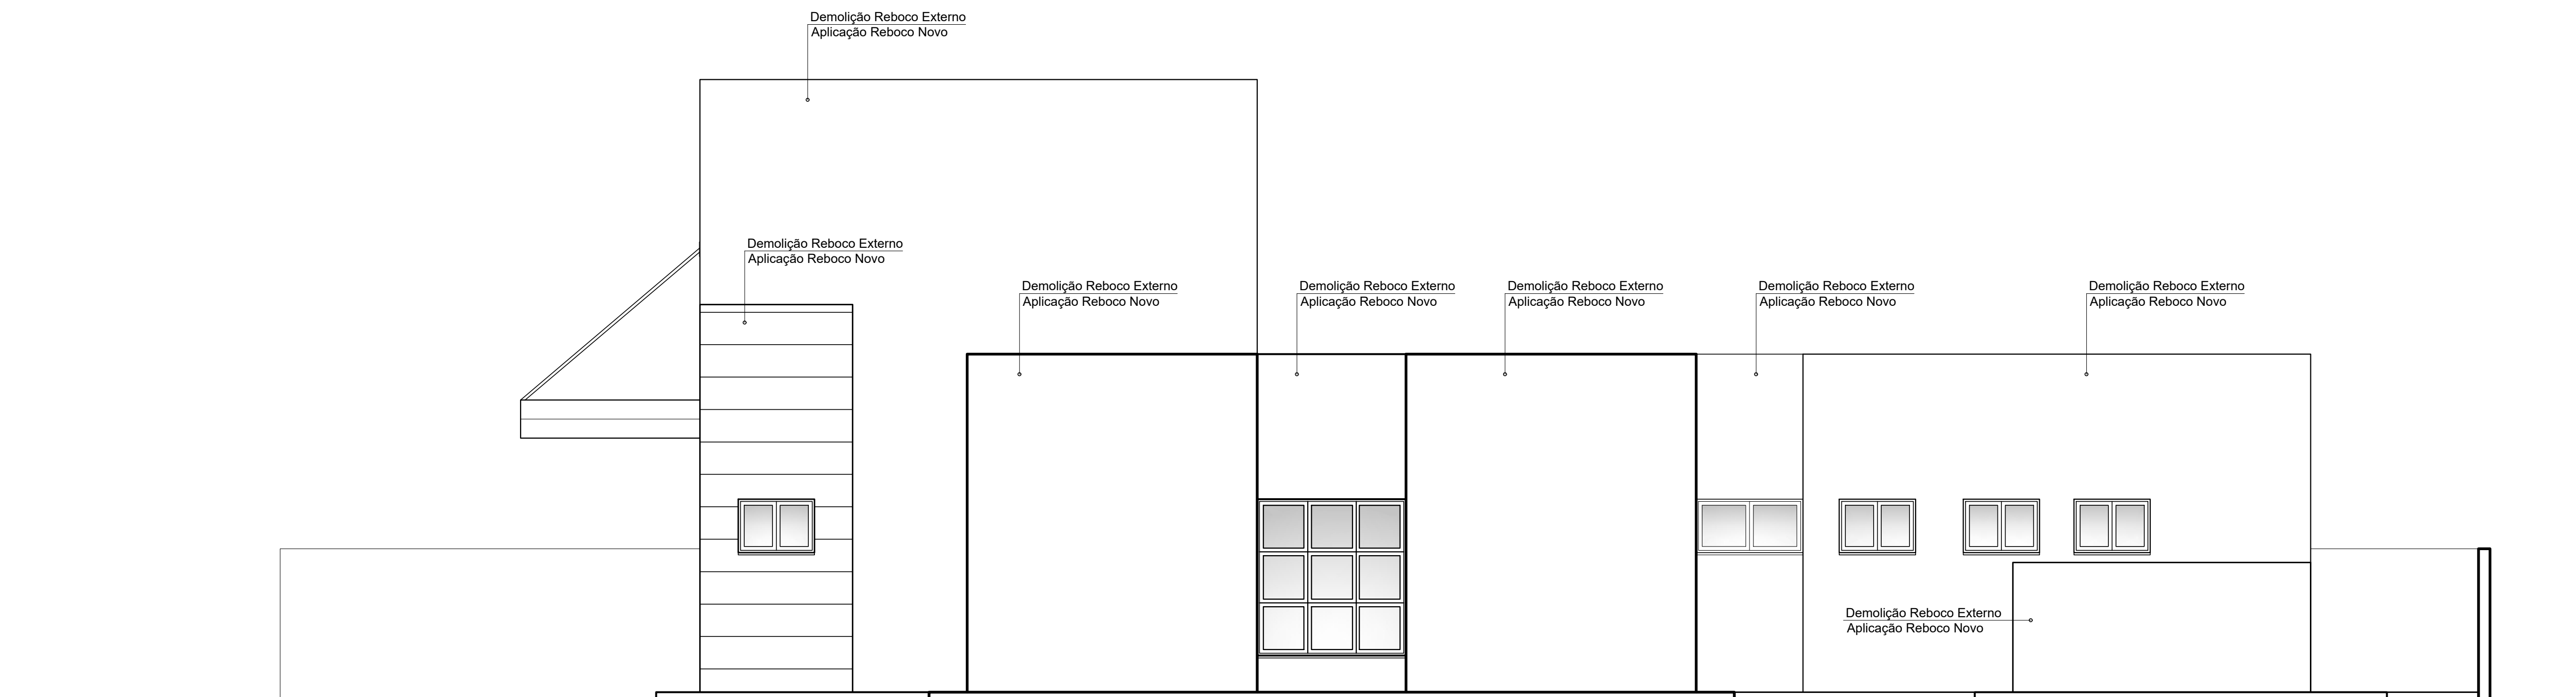

Fachada Lateral Esquerda (Oeste)

Escala: 1/ 50

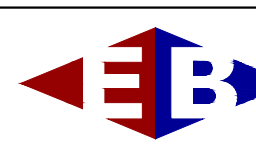		ELVIS BREGOLIN Engenheiro Civil e de Segurança do Trabalho - CREA 75.100 Avenida Zeno Zamboni, 1085, Sala 402, Centro, Guaporé - RS e-mail: ebregolin@ebregolin.com.br		Contato: Telefone: (54) 3443-3126 Celular: (54) 9 9973-8786
Obra:	Reforma da Unidade Básica de Saúde ESF - Nossa Senhora Aparecida	Data:	Setembro de 2020	Área: 392,82 m²
Local:	Rua João Pedro Ortiz, 1085, Bairro Planalto, Guaporé - RS	Projeto:		Escala:
Proprietário:	Município de Guaporé	Ass:		Indicadas
Projeto Técnico:	Elvis Bregolin	Ass:		Assinatura: Augusto/ Eduardo
Desenho:		Ass:		Assinatura:
Fachadas				06 06