




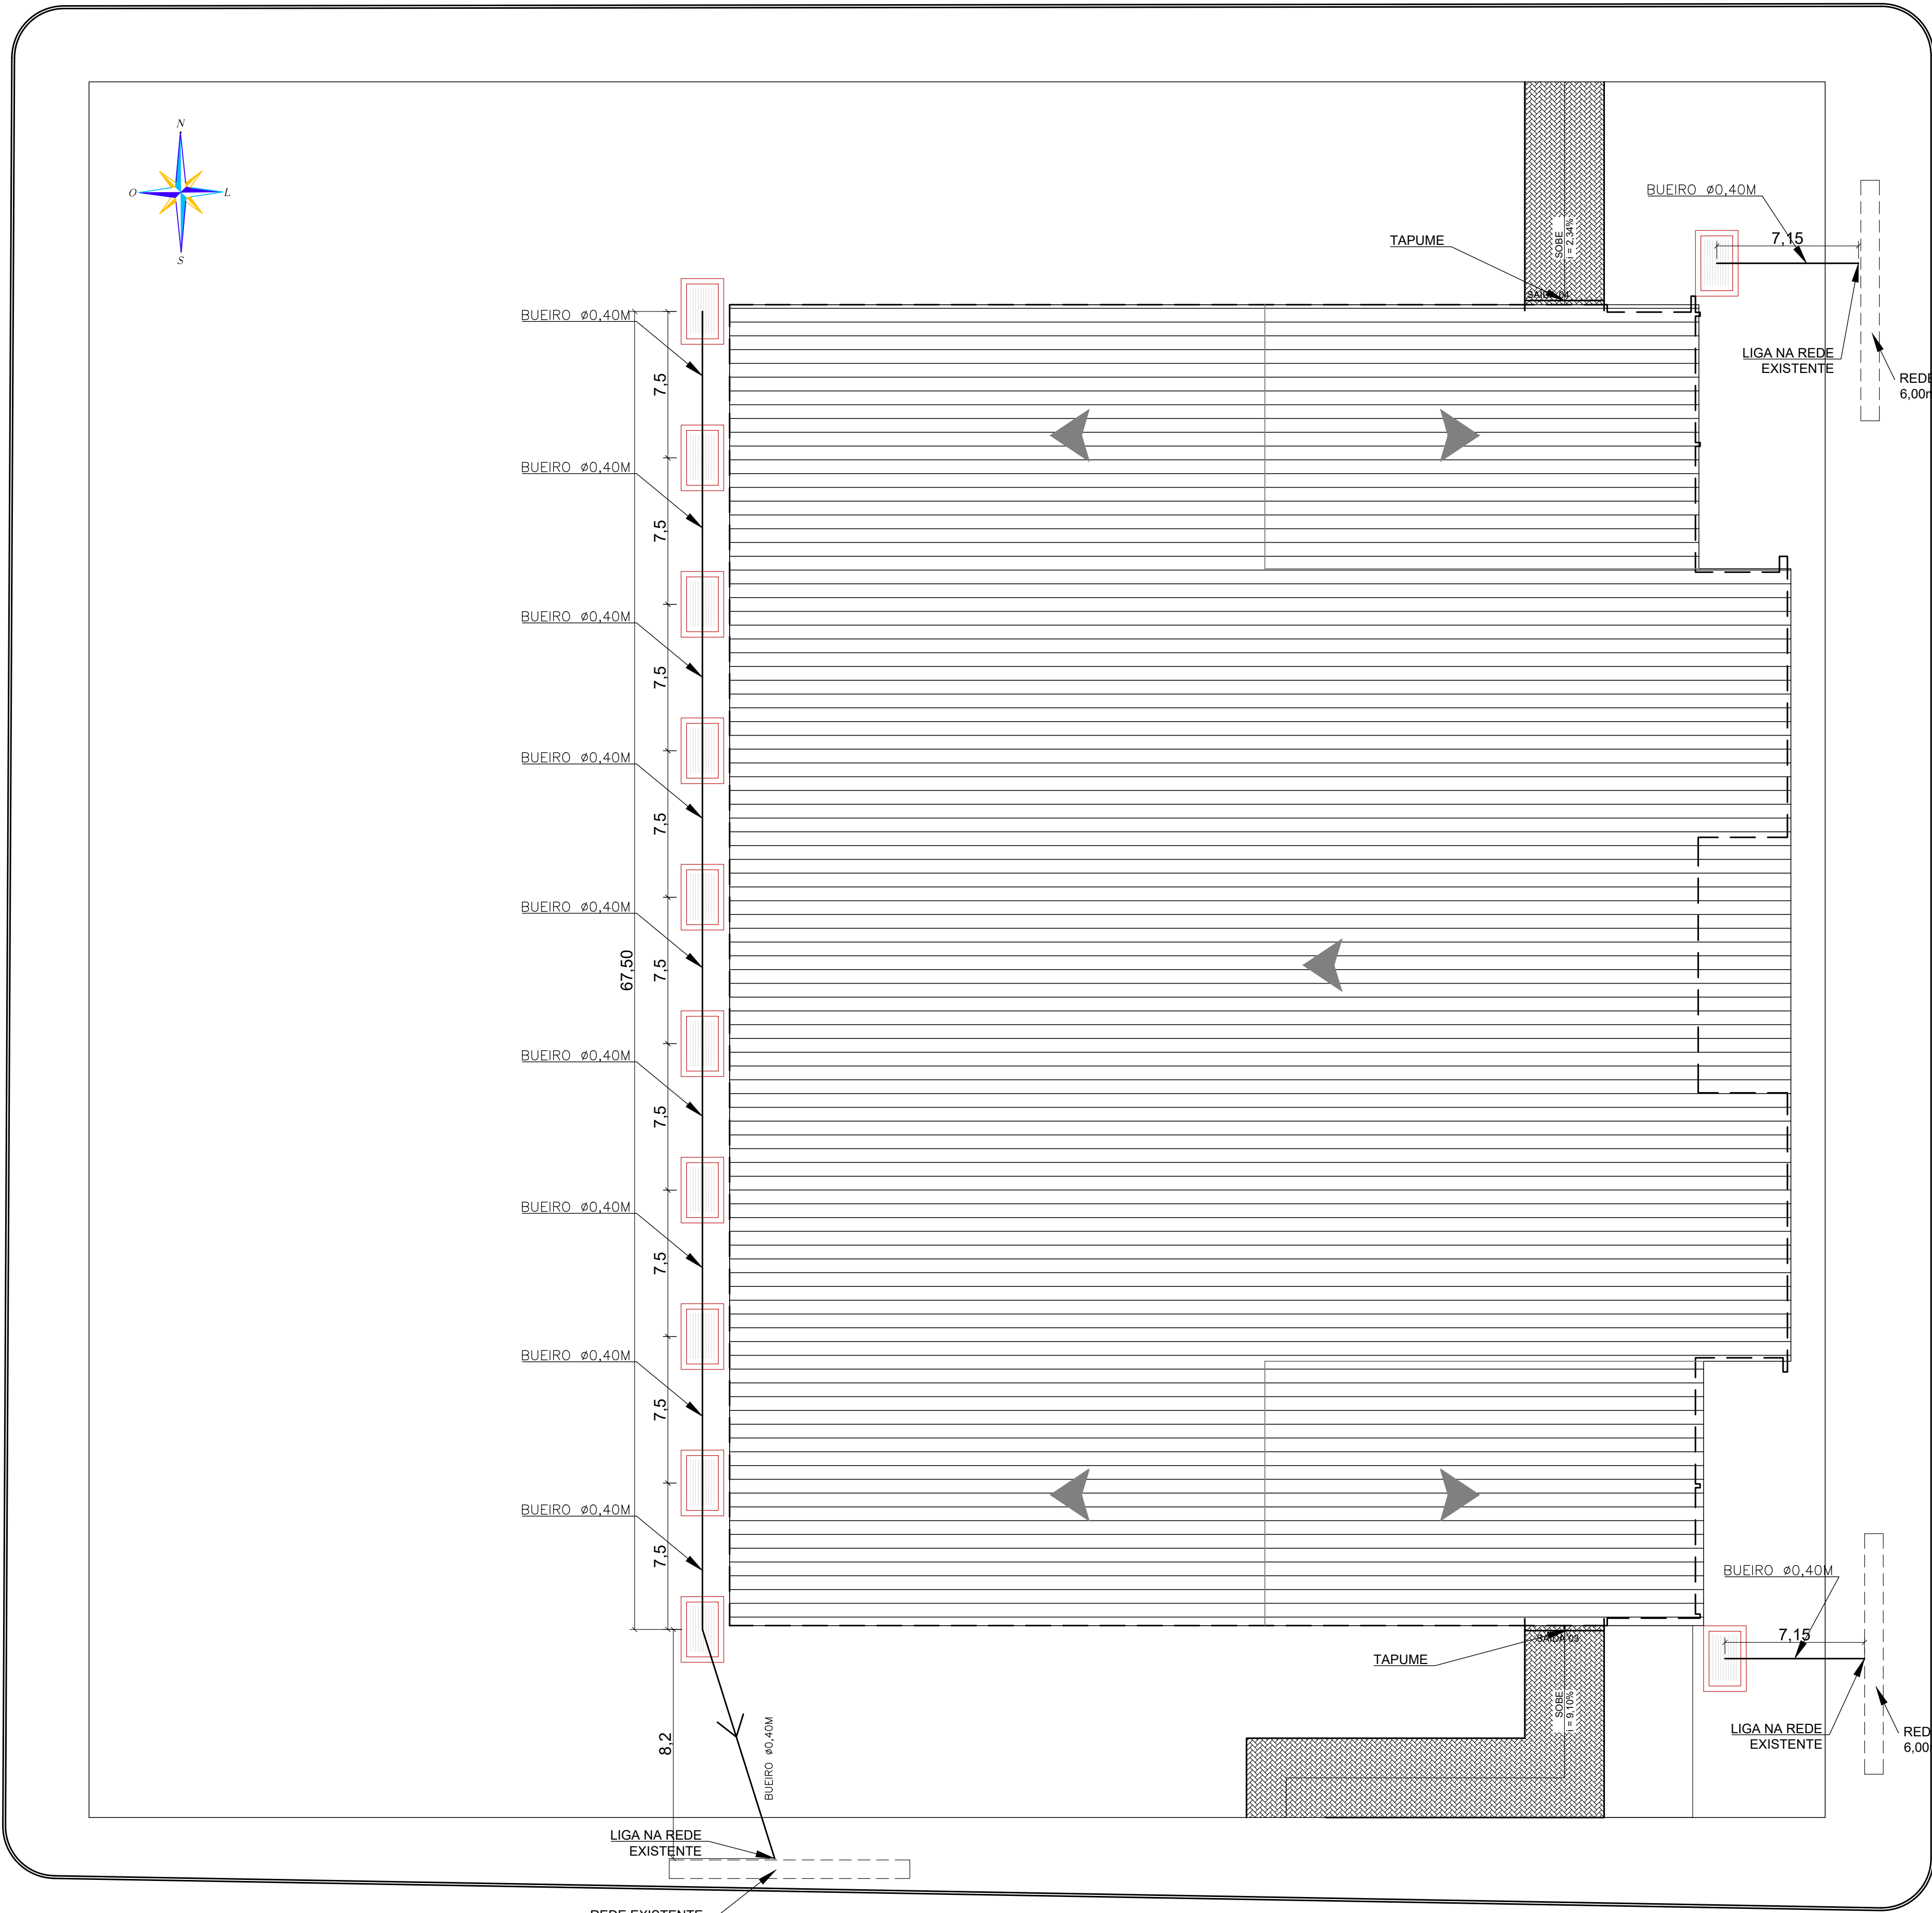

Planta de
Localização /
Drenagem
ESCALA: = 1:250

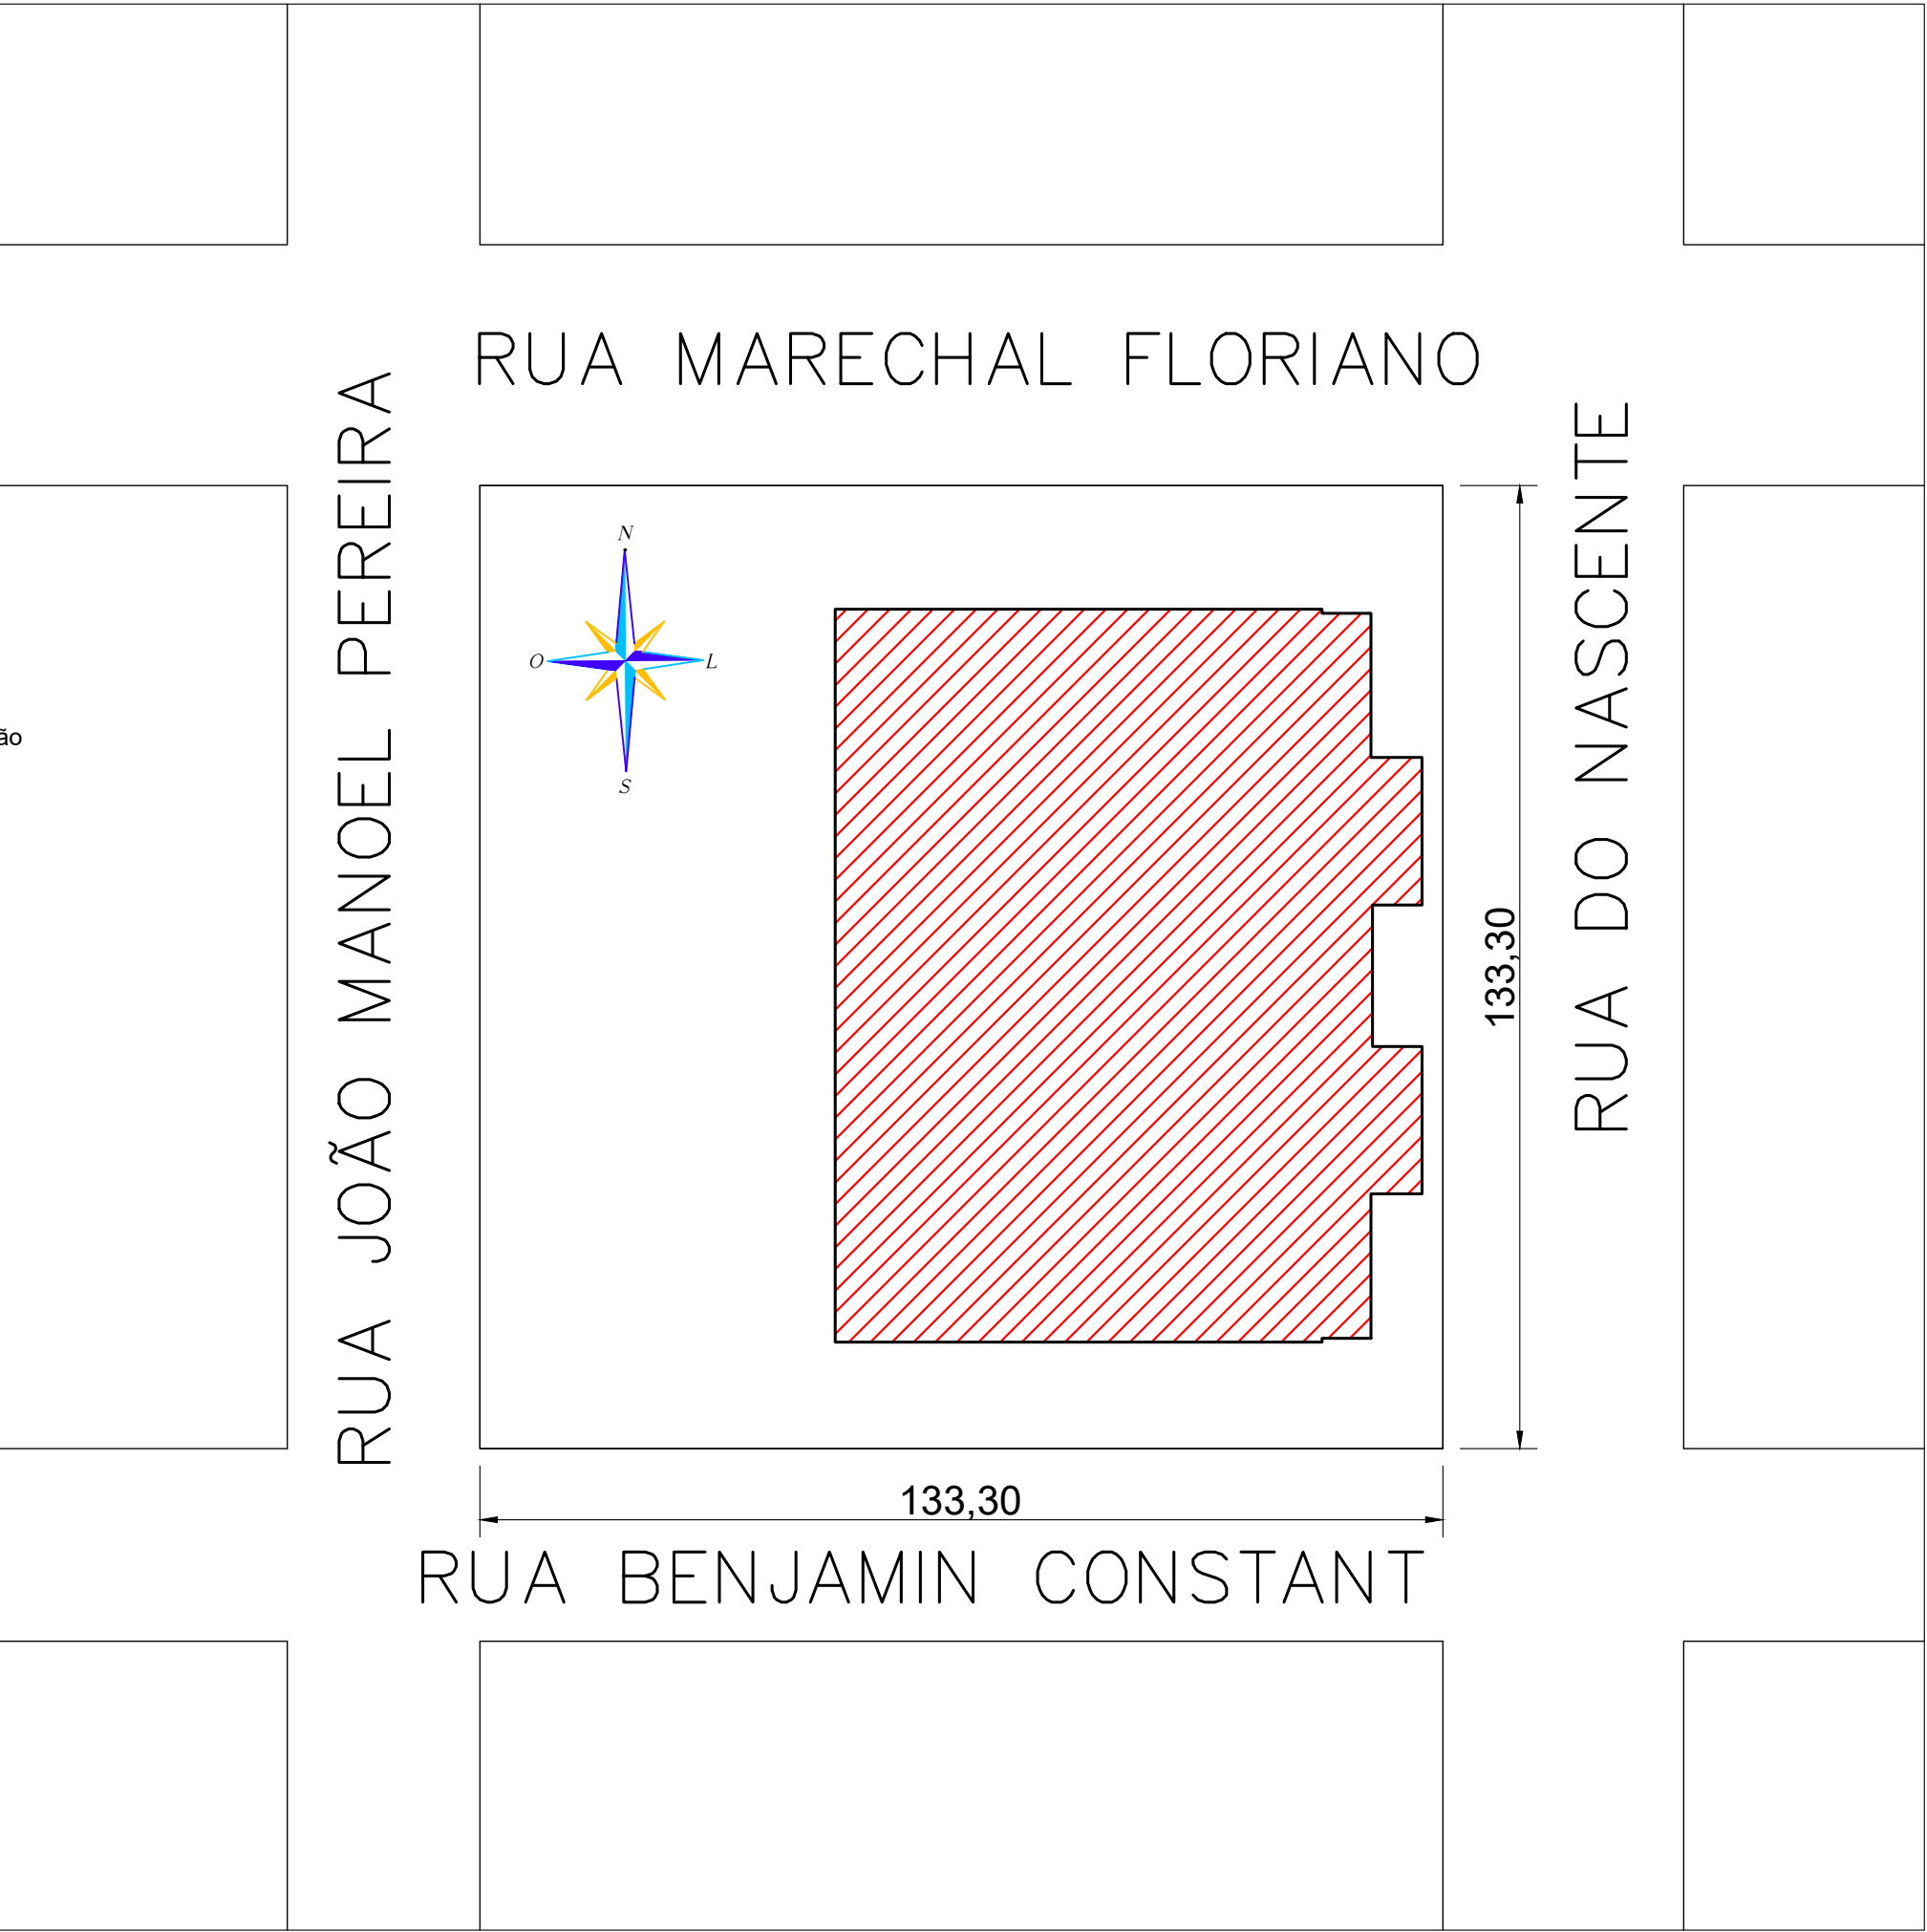

Planta de
Situação
ESCALA: = 1:750

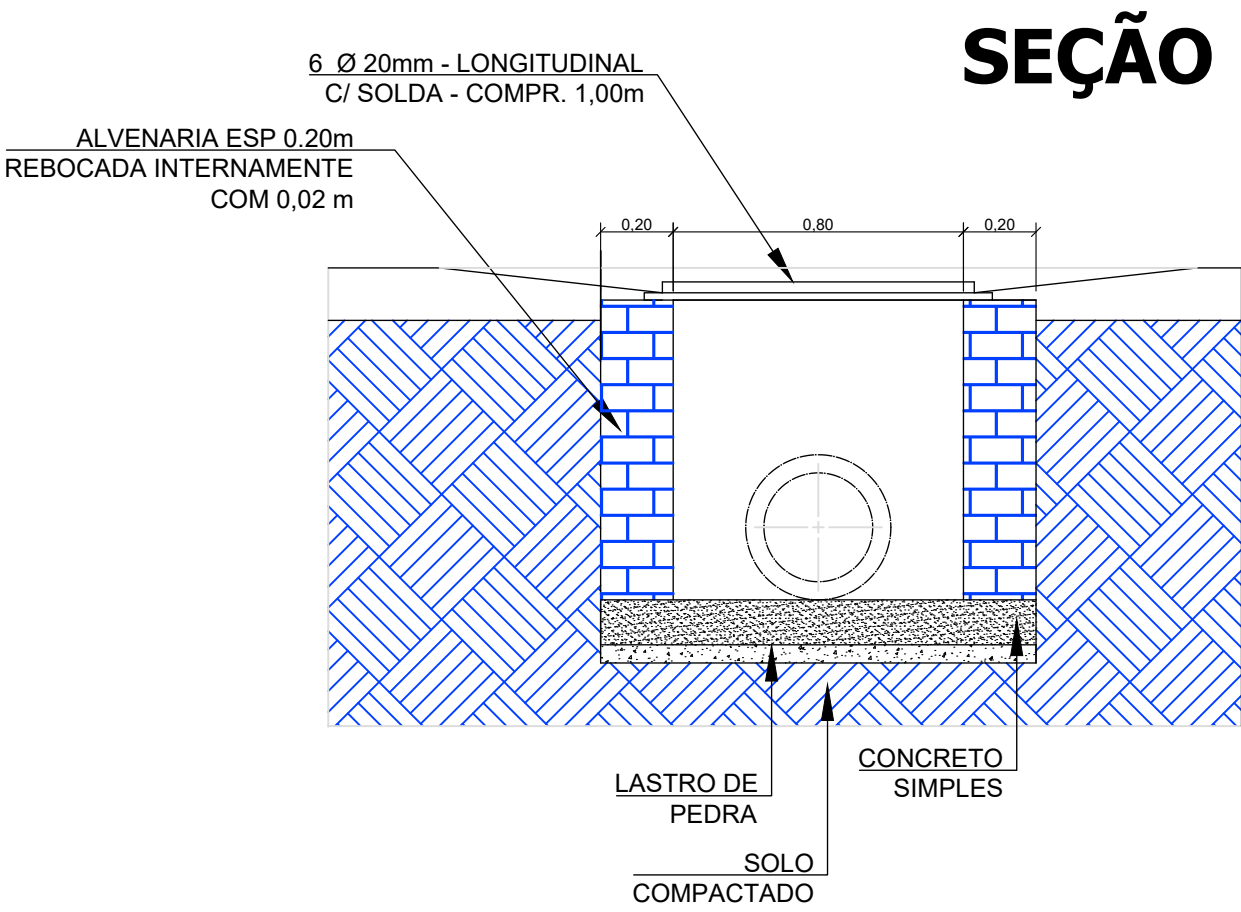

TÍTULO: CONSTRUÇÃO DO GINÁSIO MUNICIPAL MULTIUSO					
PROPRIETÁRIO: MUNICÍPIO DE GUAPORÉ CNPJ 87.862.397/0001-09			MODALIDADE: FECHAMENTO EM ALVENARIA/ESQUADRIAS		
AUTOR DO PROJETO: RICARDO PEDROSO DE FARIAS ENGENHEIRO CIVIL CREA RS215262			ESPECIALIDADE: SITUAÇÃO E LOCALIZAÇÃO		
DATA: MAR/2021		EMISS. INICIAL: 10/03/2021		FOLHA: 01/11	
		ESCALA: INDICADA		ÁREA: 6.143,08m²	