


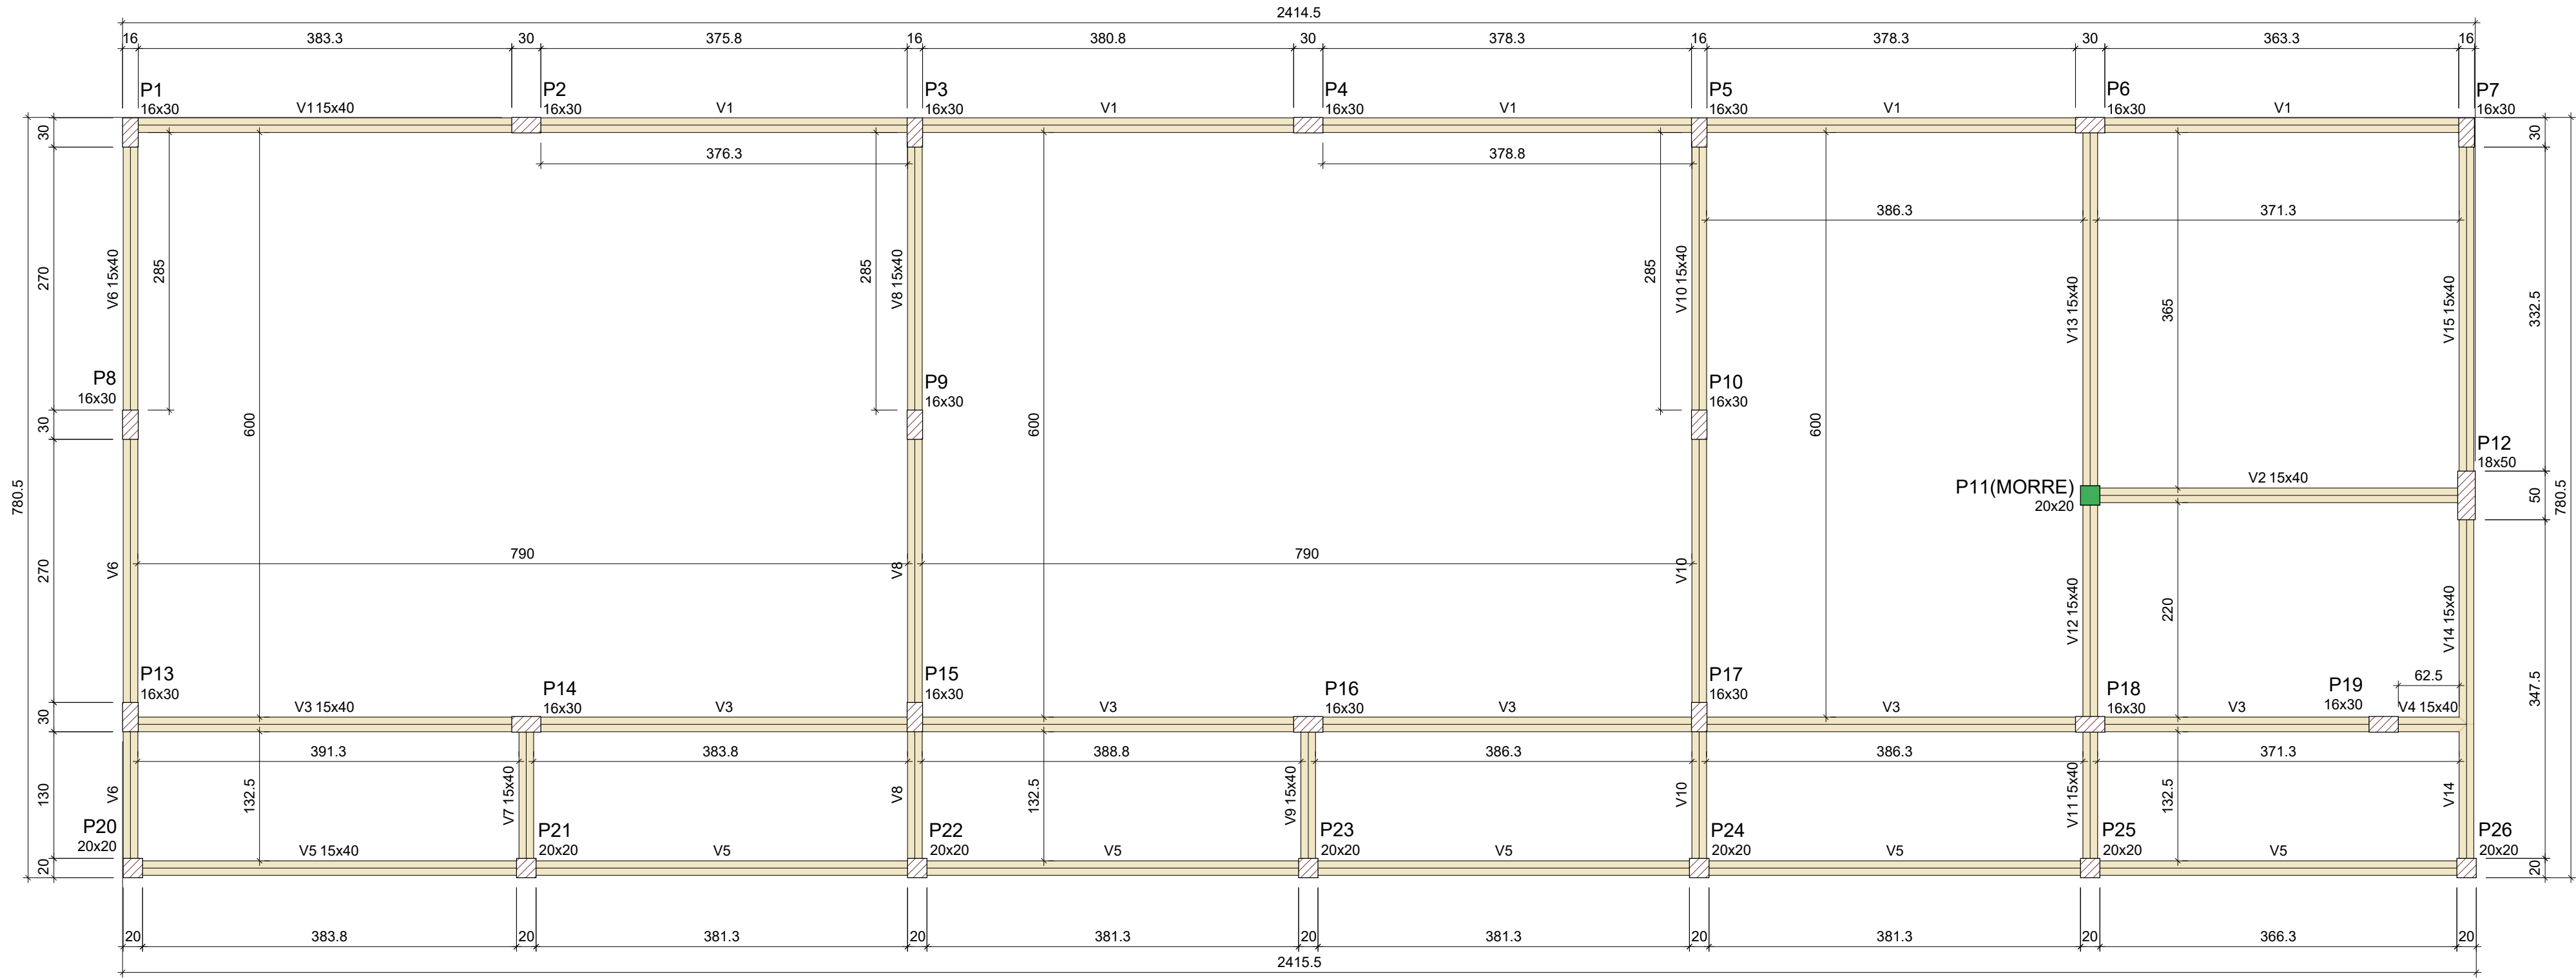

Legenda dos pilares	
	Pilar que morre
	Pilar que passa

Legenda das vigas e paredes	
	Viga

Pilares			
Nome	Seção (cm)	Elevação (m)	Nível (m)
P1	16x30	0.00	0.40
P2	16x30	0.00	0.40
P3	16x30	0.00	0.40
P4	16x30	0.00	0.40
P5	16x30	0.00	0.40
P6	16x30	0.00	0.40
P7	16x30	0.00	0.40
P8	16x30	0.00	0.40
P9	16x30	0.00	0.40
P10	16x30	0.00	0.40
P11	20x20	0.00	0.40
P12	18x50	0.00	0.40
P13	16x30	0.00	0.40
P14	16x30	0.00	0.40
P15	16x30	0.00	0.40
P16	16x30	0.00	0.40
P17	16x30	0.00	0.40
P18	16x30	0.00	0.40
P19	16x30	0.00	0.40
P20	20x20	0.00	0.40
P21	20x20	0.00	0.40
P22	20x20	0.00	0.40
P23	20x20	0.00	0.40
P24	20x20	0.00	0.40
P25	20x20	0.00	0.40
P26	20x20	0.00	0.40

Vigas			
Nome	Seção (cm)	Elevação (m)	Nível (m)
V1	15x40	0.00	0.40
V2	15x40	0.00	0.40
V3	15x40	0.00	0.40
V4	15x40	0.00	0.40
V5	15x40	0.00	0.40
V6	15x40	0.00	0.40
V7	15x40	0.00	0.40
V8	15x40	0.00	0.40
V9	15x40	0.00	0.40
V10	15x40	0.00	0.40
V11	15x40	0.00	0.40
V12	15x40	0.00	0.40
V13	15x40	0.00	0.40
V14	15x40	0.00	0.40
V15	15x40	0.00	0.40

Características dos materiais	
fck (MPa)	Ecs (MPa)
25	24150

1 PLANTA DE FÔRMAS BALDRÂME - PEDAGÓGICO
ESCALA 1/50



MUNICÍPIO DE GUAPORÉ
AVENIDA SILVIO SANSON, 11 1135,
BAIRRO CENTRO,
CEP 99200-000 - GUAPORÉ - RS.
Fone: (54) 3443-4430
www.guapore.rs.gov.br

MUNICÍPIO DE GUAPORÉ

PROJETO ESCOLA MUNICIPAL DE ENSINO FUNDAMENTAL ZAIDA ZANON

AMPLIAÇÃO BLOCO PEDAGÓGICO E ADMINISTRATIVO

LOCAL RUA IRMÃO EDUARDO, Nº 288, BAIRRO SÃO JOSÉ - GUAPORÉ/RS

PROPRIETÁRIO: MUNICÍPIO DE GUAPORÉ - RS
RESP. TÉCNICO: Engº Civil: GABRIEL FRANCISCO VIAN - Crea/RS 242589

ASSUNTO PLANTA DE FÔRMAS BALDRÂME - BLOCO PEDAGÓGICO

DATA: JUNHO 2021
ESCALA: INDICADA
ÁREA TOTAL: 189,17 m²

PRANCHA:

Est-03