



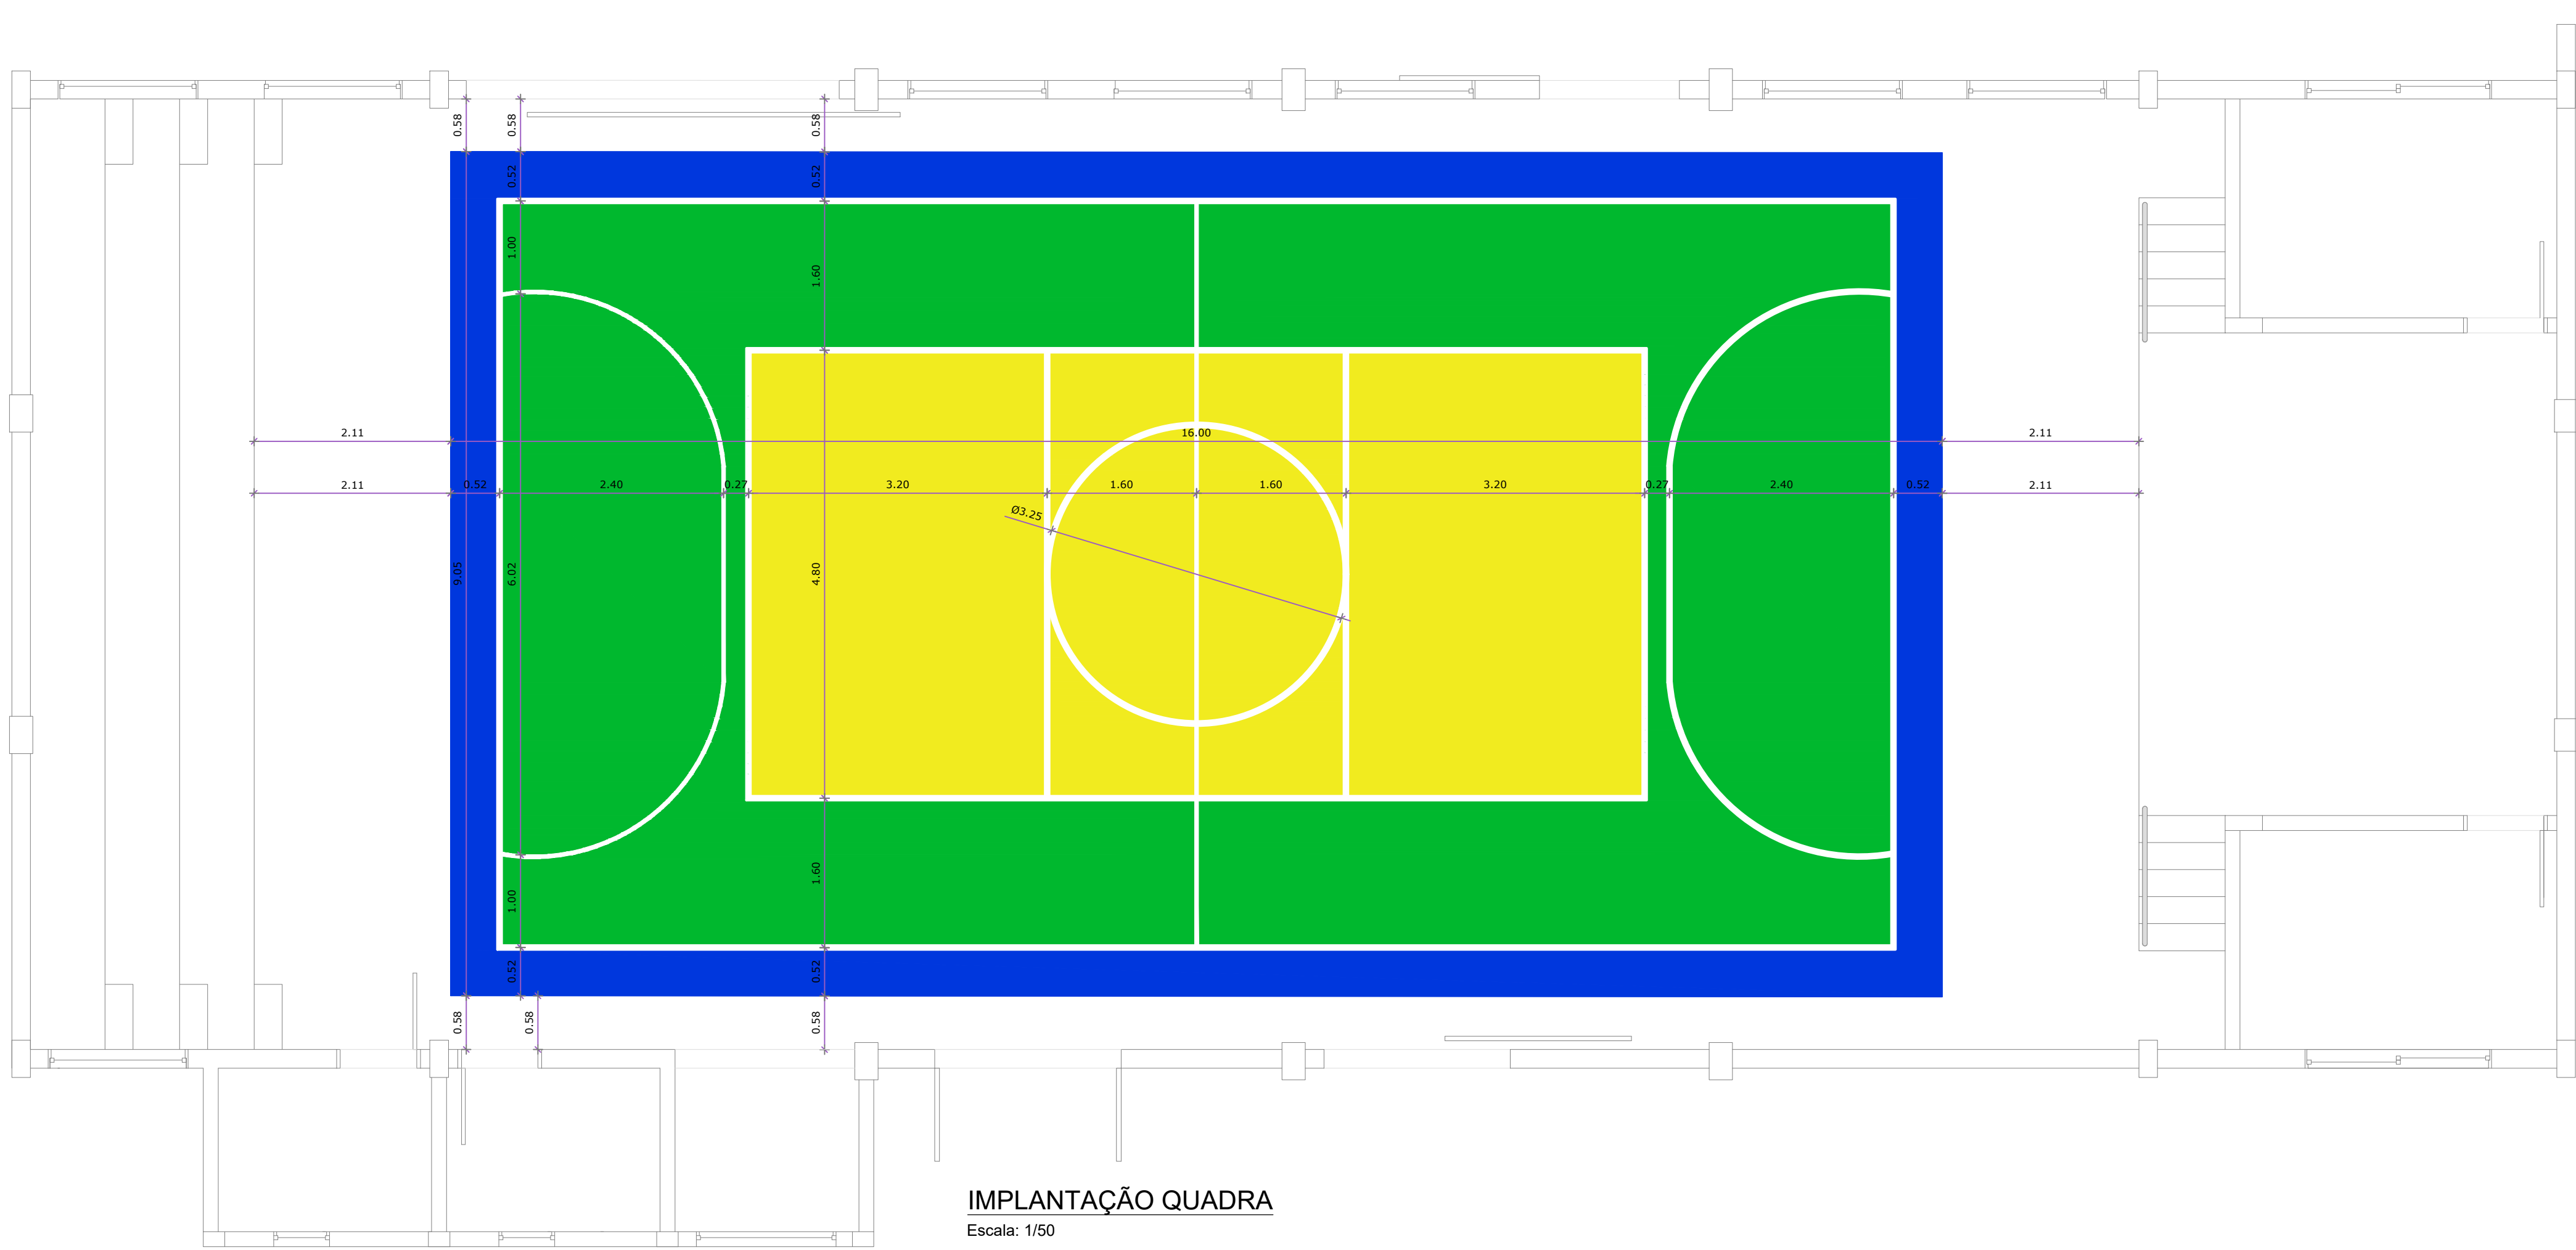

IMPLANTAÇÃO QUADRA
Escala: 1/50

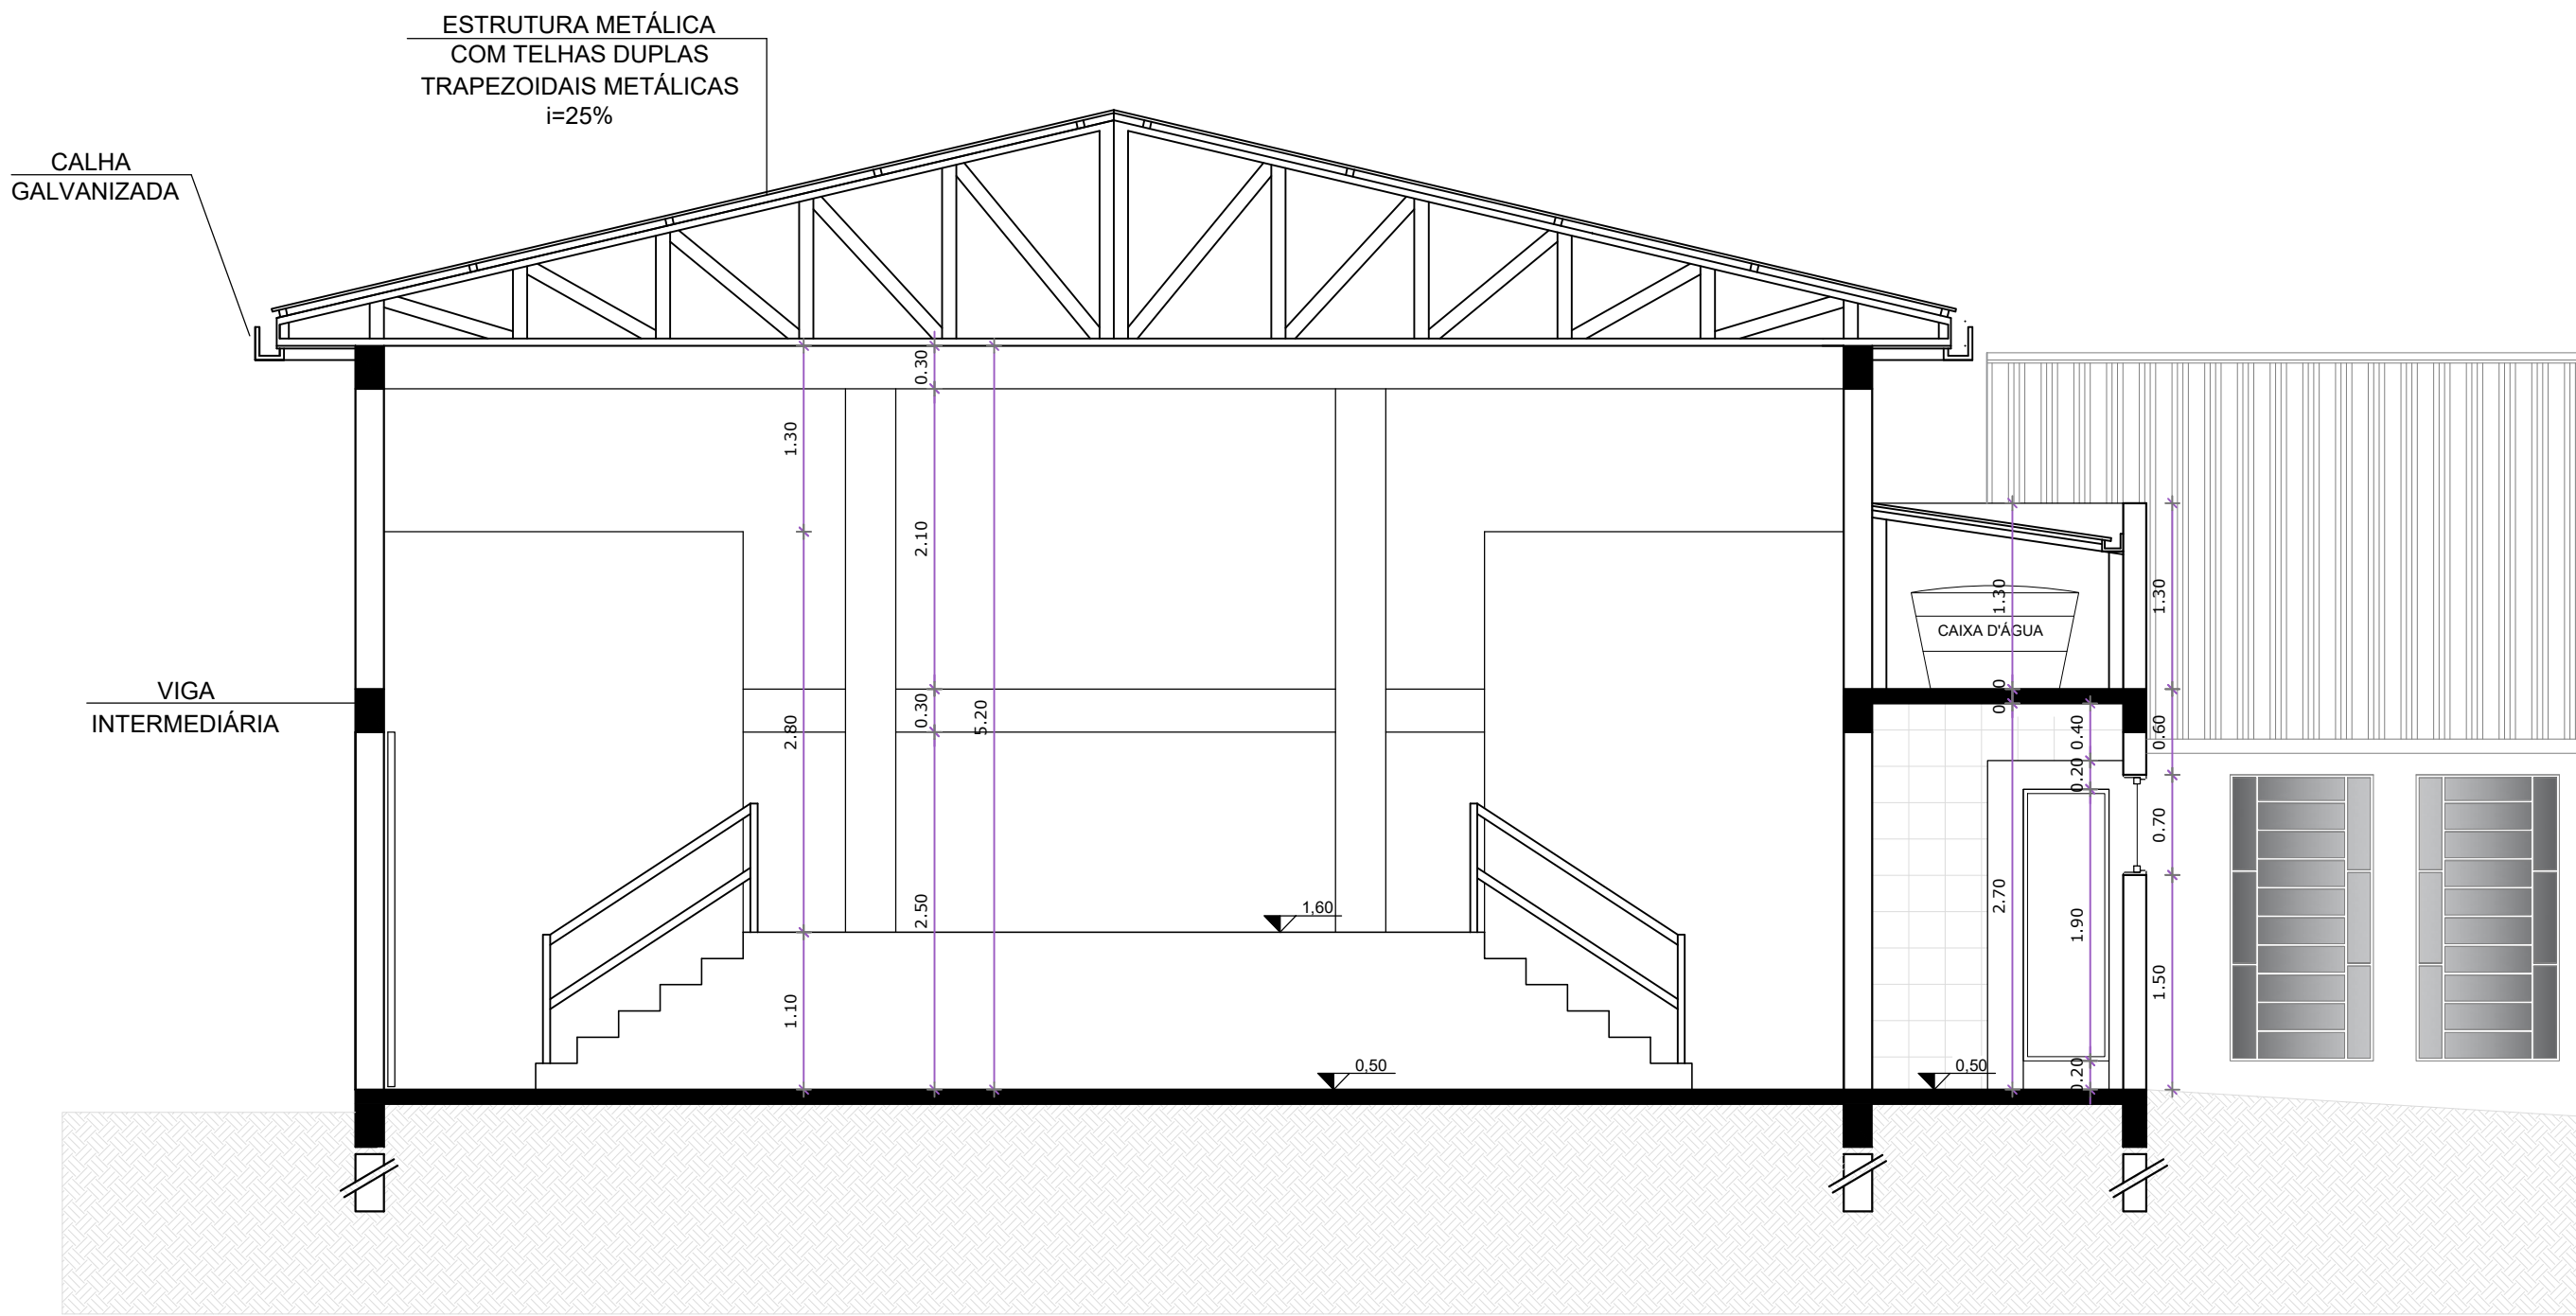

CORTE B.B
Escala: 1/50

PROPONENTE:			MUNICÍPIO DE GUAPORÉ Avenida Silvío Sanson, nº 1135, CEP 99200-000 - Guaporé - RS. Fone: (54) 3443-4430 www.guapore.rs.gov.br	
PROJETO: IMPLANTAÇÃO QUADRA CORTE B.B AMPLIAÇÃO E.M.E.F. JAIRO BRUM COM CONSTRUÇÃO DE ÁREA COBERTA DE 305,69M² PREFEITURA MUNICIPAL DE GUAPORÉ - RS			RESPONSÁVEL TÉCNICO: Tiago Noal CREA/RS 207576	
ENDEREÇO: RUA SILVESTRE MILESI, 2136 SANTO ANDRÉ - GUAPORÉ - RS			PROPONENTE: Valdir Carlos Fabris PREFEITO MUNICIPAL DE GUAPORÉ	
PRANCHA: 05	DATA: AGOSTO/2021	ESCALA: INDICADAS		