
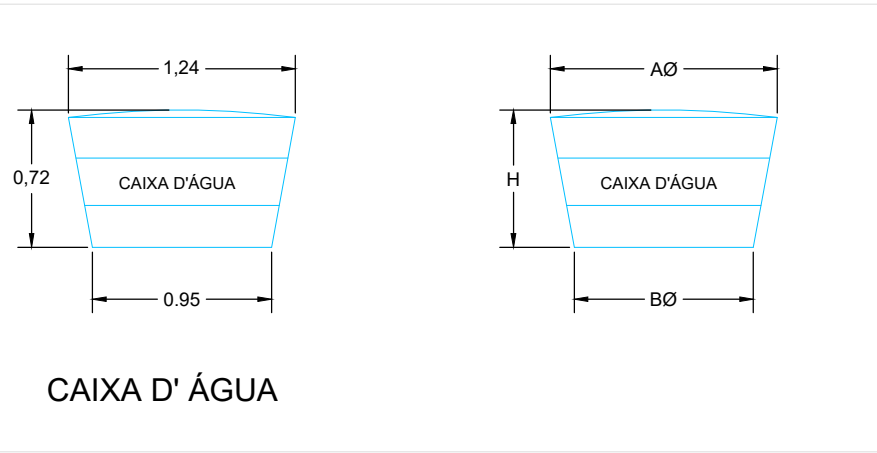


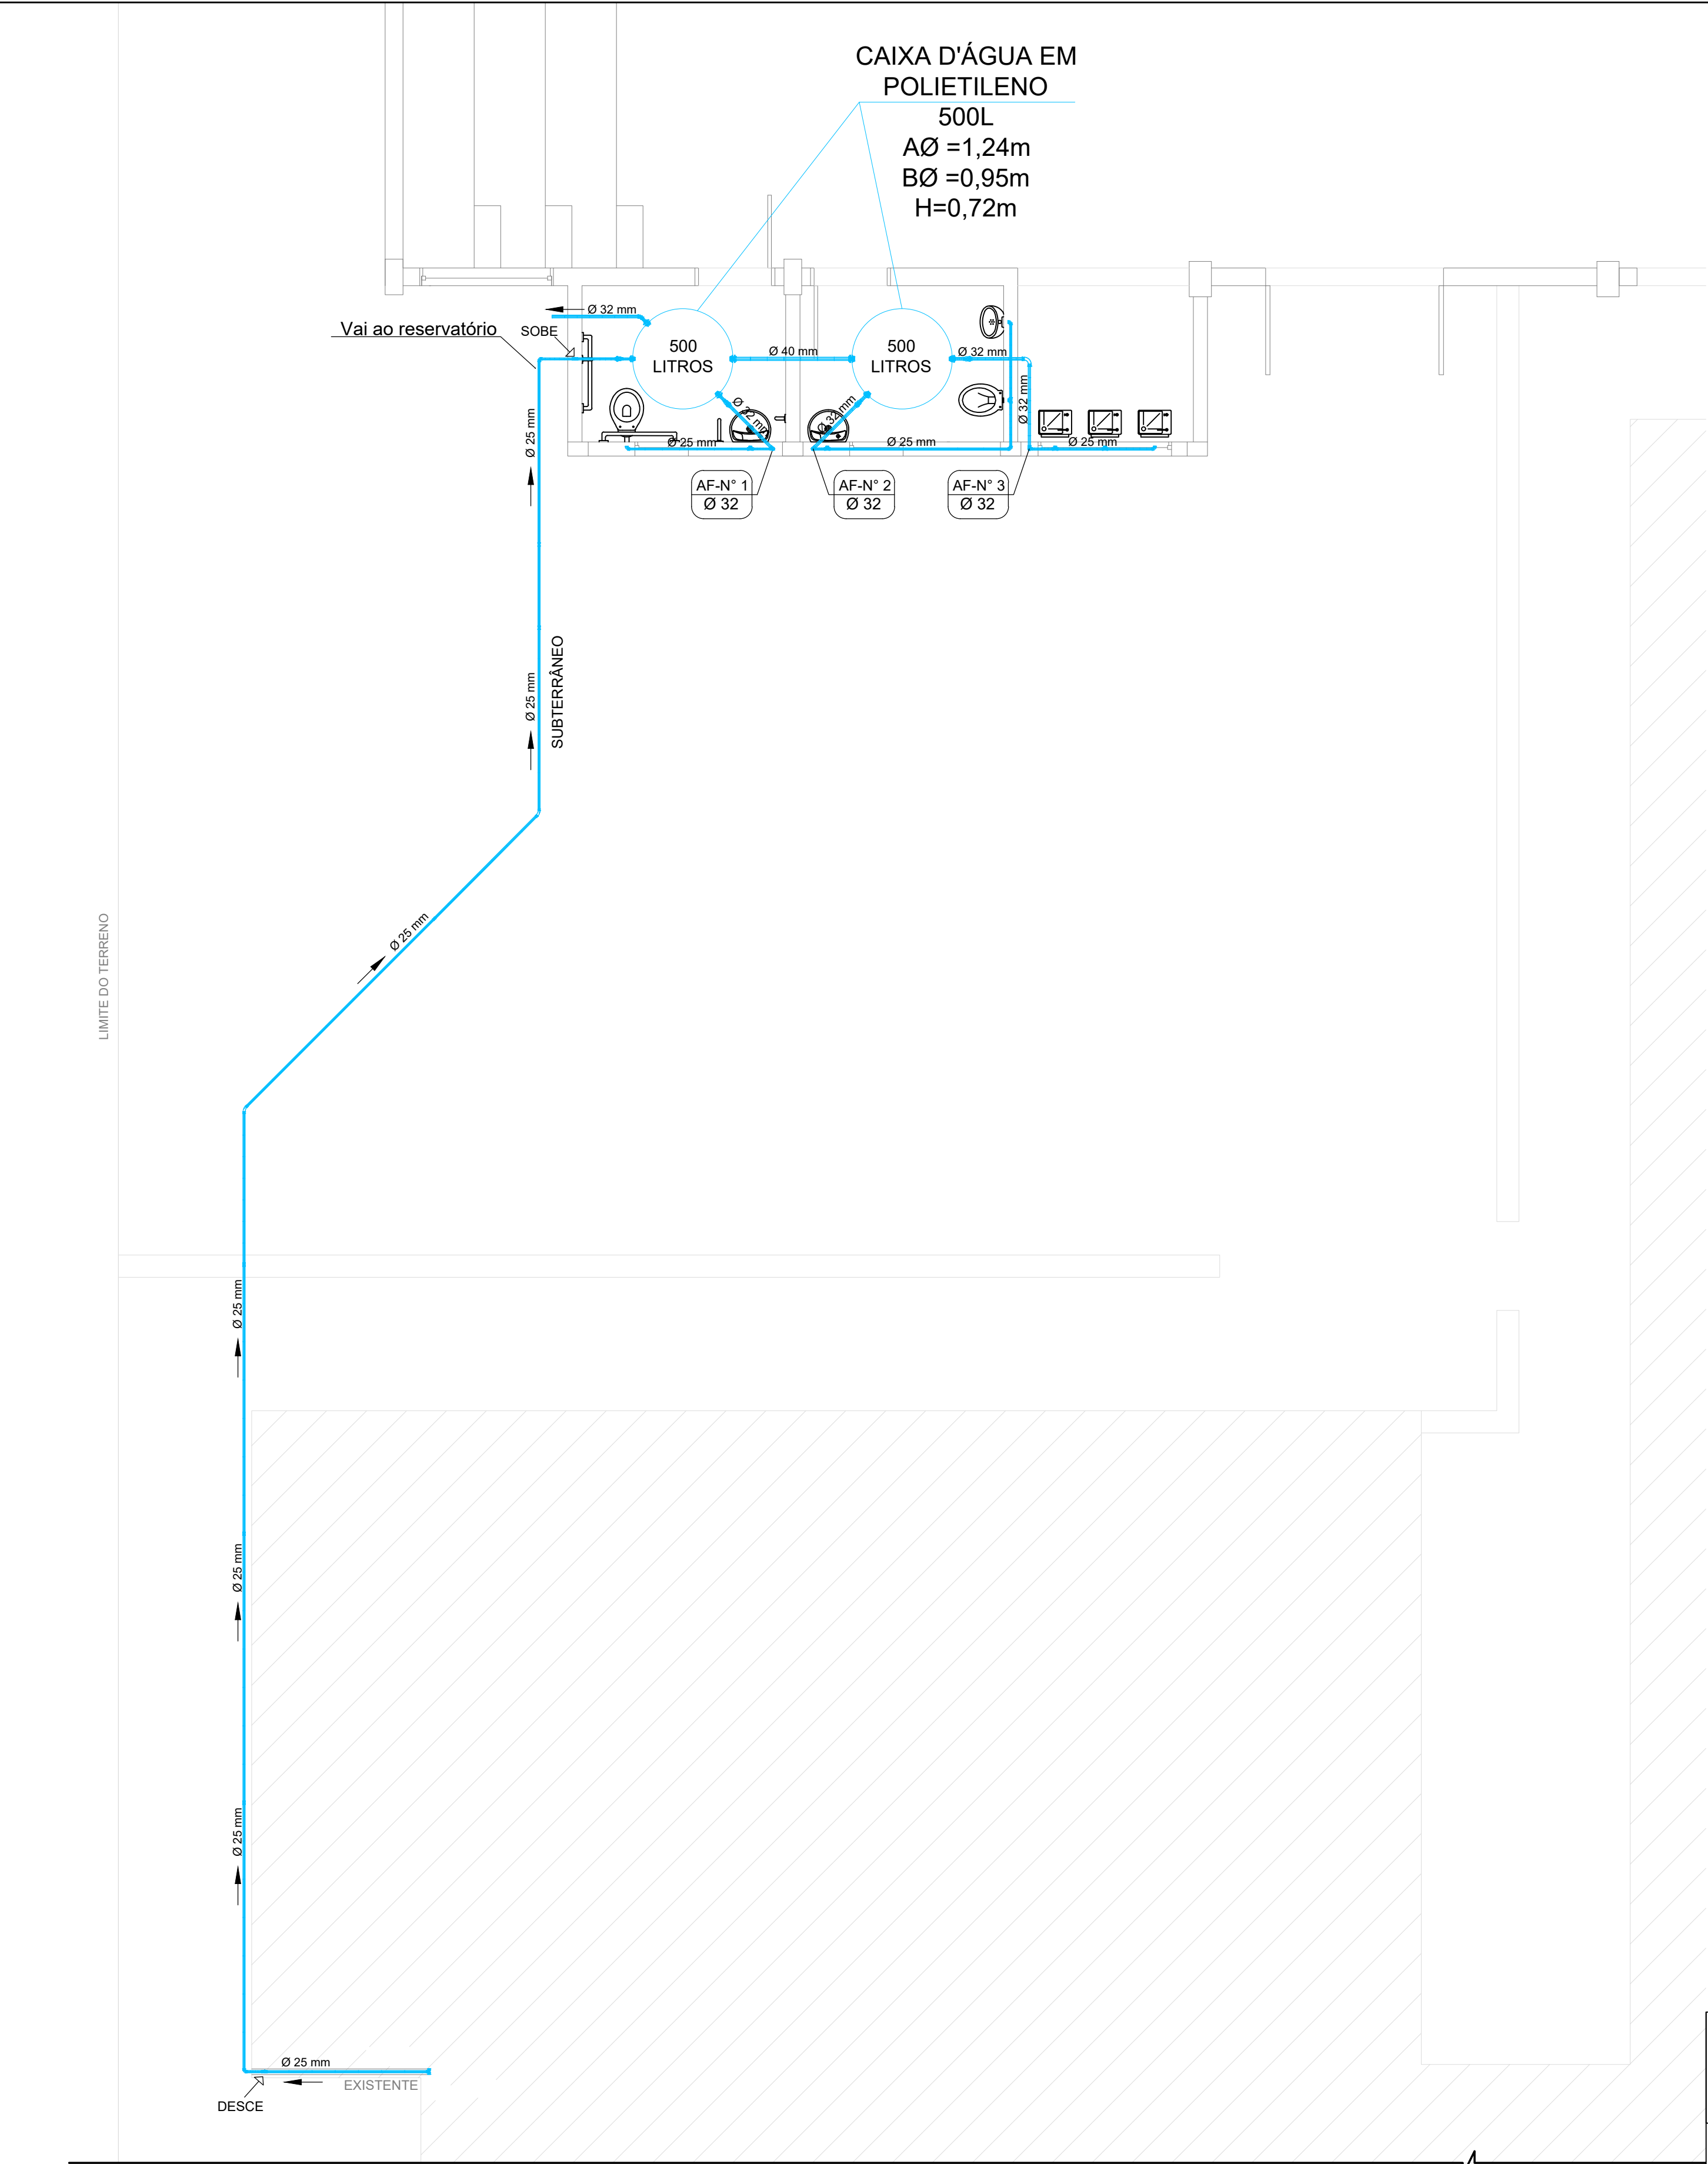

INSTALAÇÃO DE ÁGUA FRIA

Escala: 1/50

PROPONENTE:			MUNICÍPIO DE GUAPORÉ Avenida Silvío Sanson, nº 1135, CEP 99200-000 - Guaporé - RS. Fone: (54) 3443-4430 www.guapore.rs.gov.br	
PROJETO:			RESPONSÁVEL TÉCNICO:	
ENDEREÇO:			PROPONENTE:	
PRANCHA:			Valdir Carlos Fabris PREFEITO MUNICIPAL DE GUAPORÉ	
DATA:		ESCALA:		
08		AGOSTO/2021		INDICADAS