


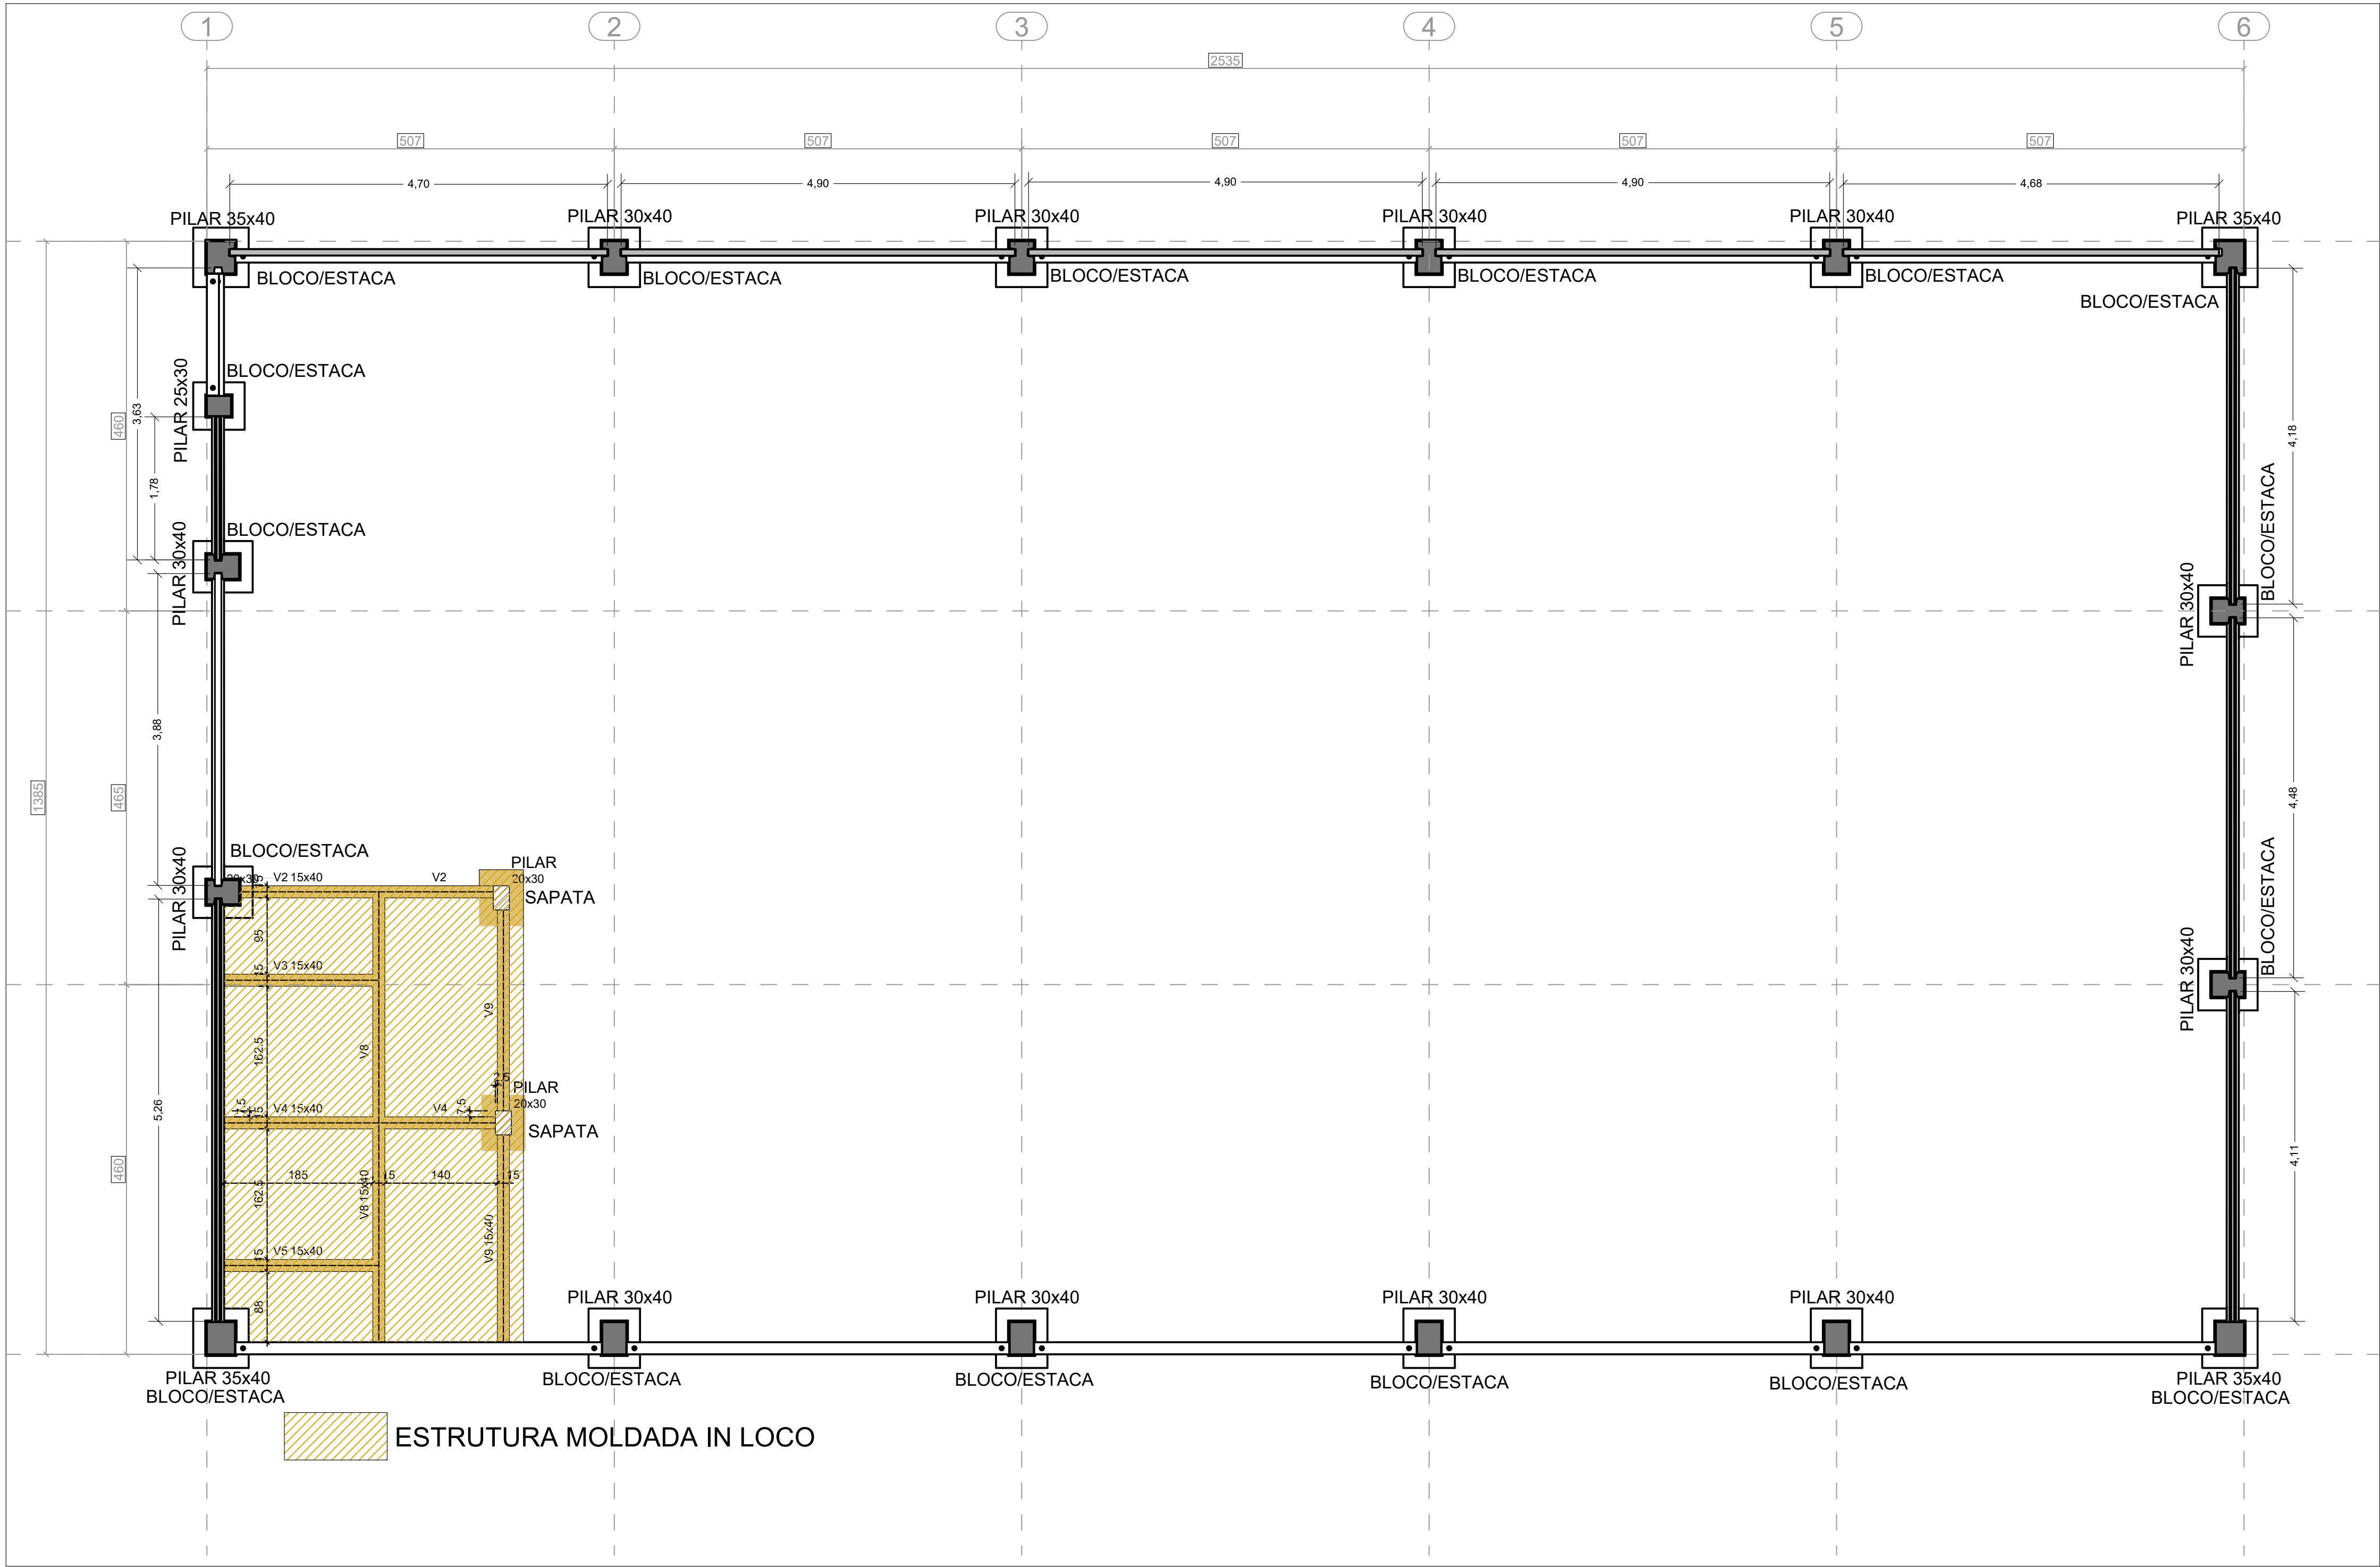

TÍTULO: Construção do Museu do Automóvel no Município de Guaporé/RS				
PROPRIETÁRIO:		ENDEREÇO:		
ASS.: MUNICÍPIO DE GUAPORÉ 87.862.397/0001-09		Av. Silvio Sanson, S/N		
RESPONSÁVEL TÉCNICO:		MODALIDADE: ESTRUTURAS - PROJETO BÁSICO		
ASS.: RICARDO PEDROSO DE FARIAS ENGENHEIRO CIVIL CREA RS215262		ESPECIALIDADE: PLANTA BAIXA		
DATA: ABR/2021		EMISS. INICIAL: 19/04/2021	FOLHA: 09/11	ÁREA: 344,85m²
		ESCALA: INDICADA		