


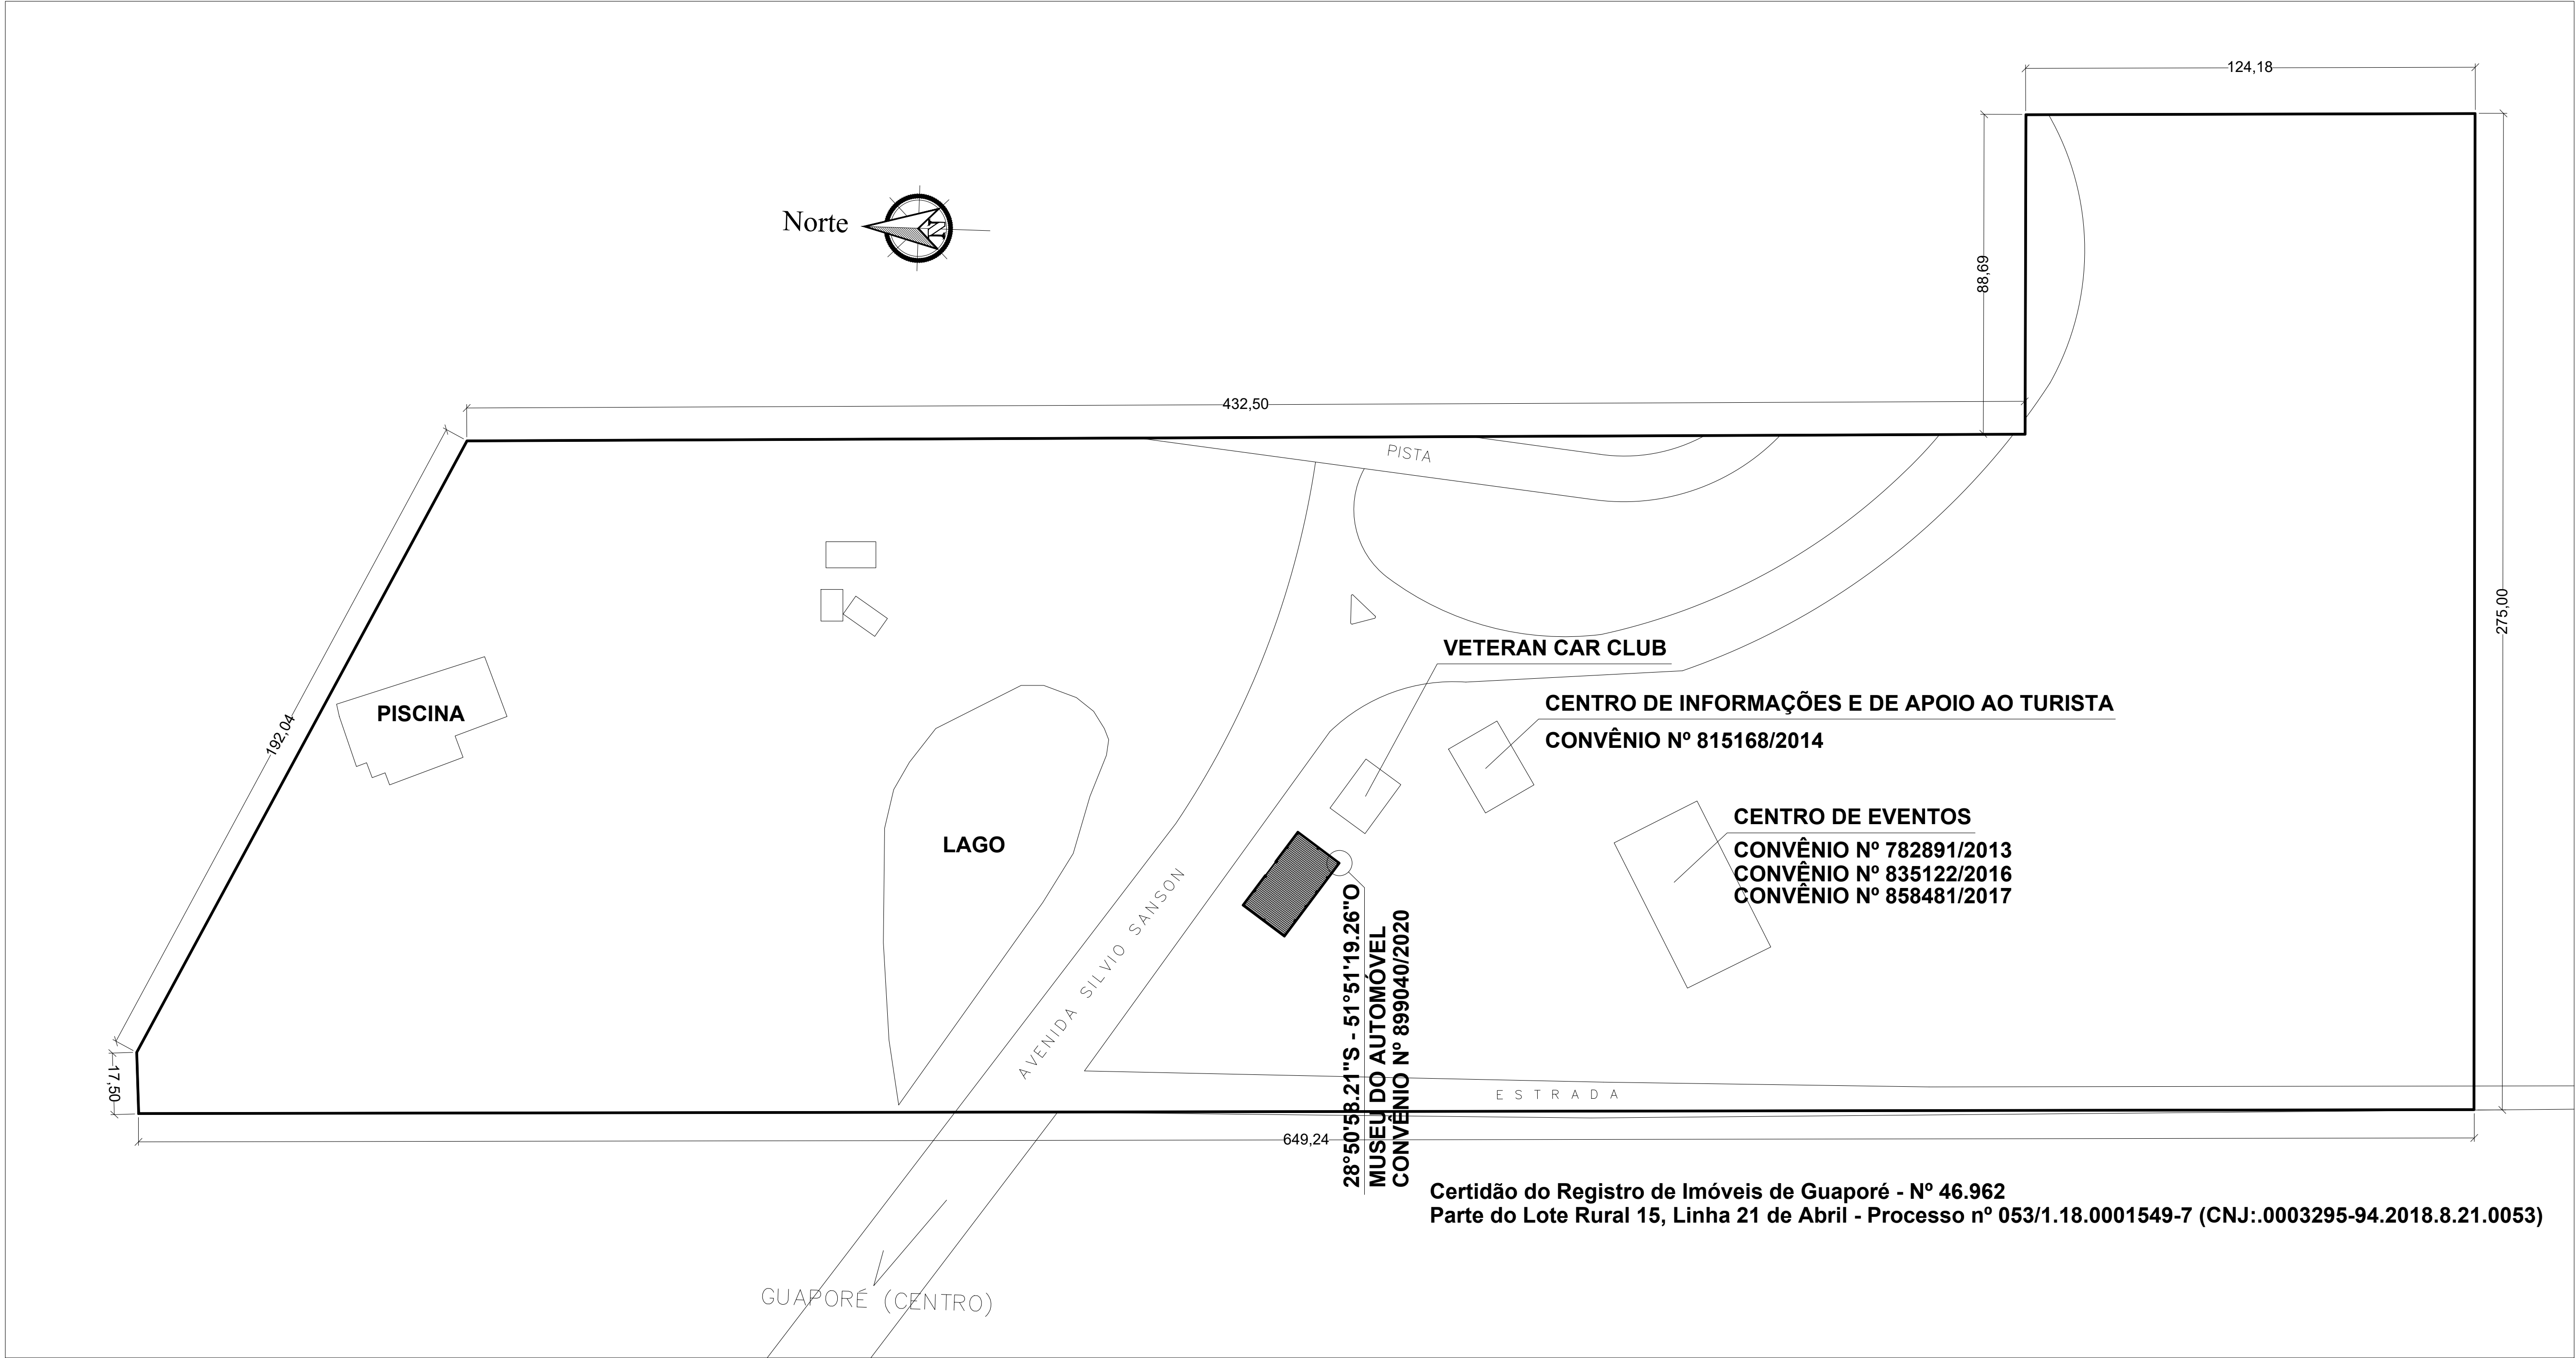

Certidão do Registro de Imóveis de Guaporé - Nº 46.962
Parte do Lote Rural 15, Linha 21 de Abril - Processo nº 053/1.18.0001549-7 (CNJ:.0003295-94.2018.8.21.0053)

PLANILHA DE ÁREAS E INDICES		
ÁREA TOTAL CONSTRUÍDA	2869,77 m²	
ÁREA CONSTRUÇÃO MUSEU	344,85 m²	
ÁREA TOTAL CONSTRUÍDA	3.214,62 m²	
ÁREA TERRENO	123.976,00 m²	
I. A.	0,026	
T. O.	SUBSOLO	-
	BASE	2,59 %
	CORPO	-
PERMEABILIDADE	97,41 %	
ALTURA TOTAL	6,00 m	

TÍTULO:
Construção do Museu do Automóvel
no Município de Guaporé/RS

PROPRIETÁRIO:

ASS.:
MUNICÍPIO DE GUAPORÉ
87.862.397/0001-09

ENDEREÇO:

Av. Silvio Sanson, S/N

MODALIDADE:

ARQUITETURA – PROJETO BÁSICO

RESPONSÁVEL TÉCNICO:

ASS.:
RICARDO PEDROSO DE FARIAS
ENGENHEIRO CIVIL CREA RS215262

ESPECIALIDADE:

SITUAÇÃO/LOCALIZAÇÃO

DATA:

ABR/2021

EMISS. INICIAL:

19/04/2021

FOLHA:

01/11

ÁREA:

344,85m²

ESCALA:

1:1000