



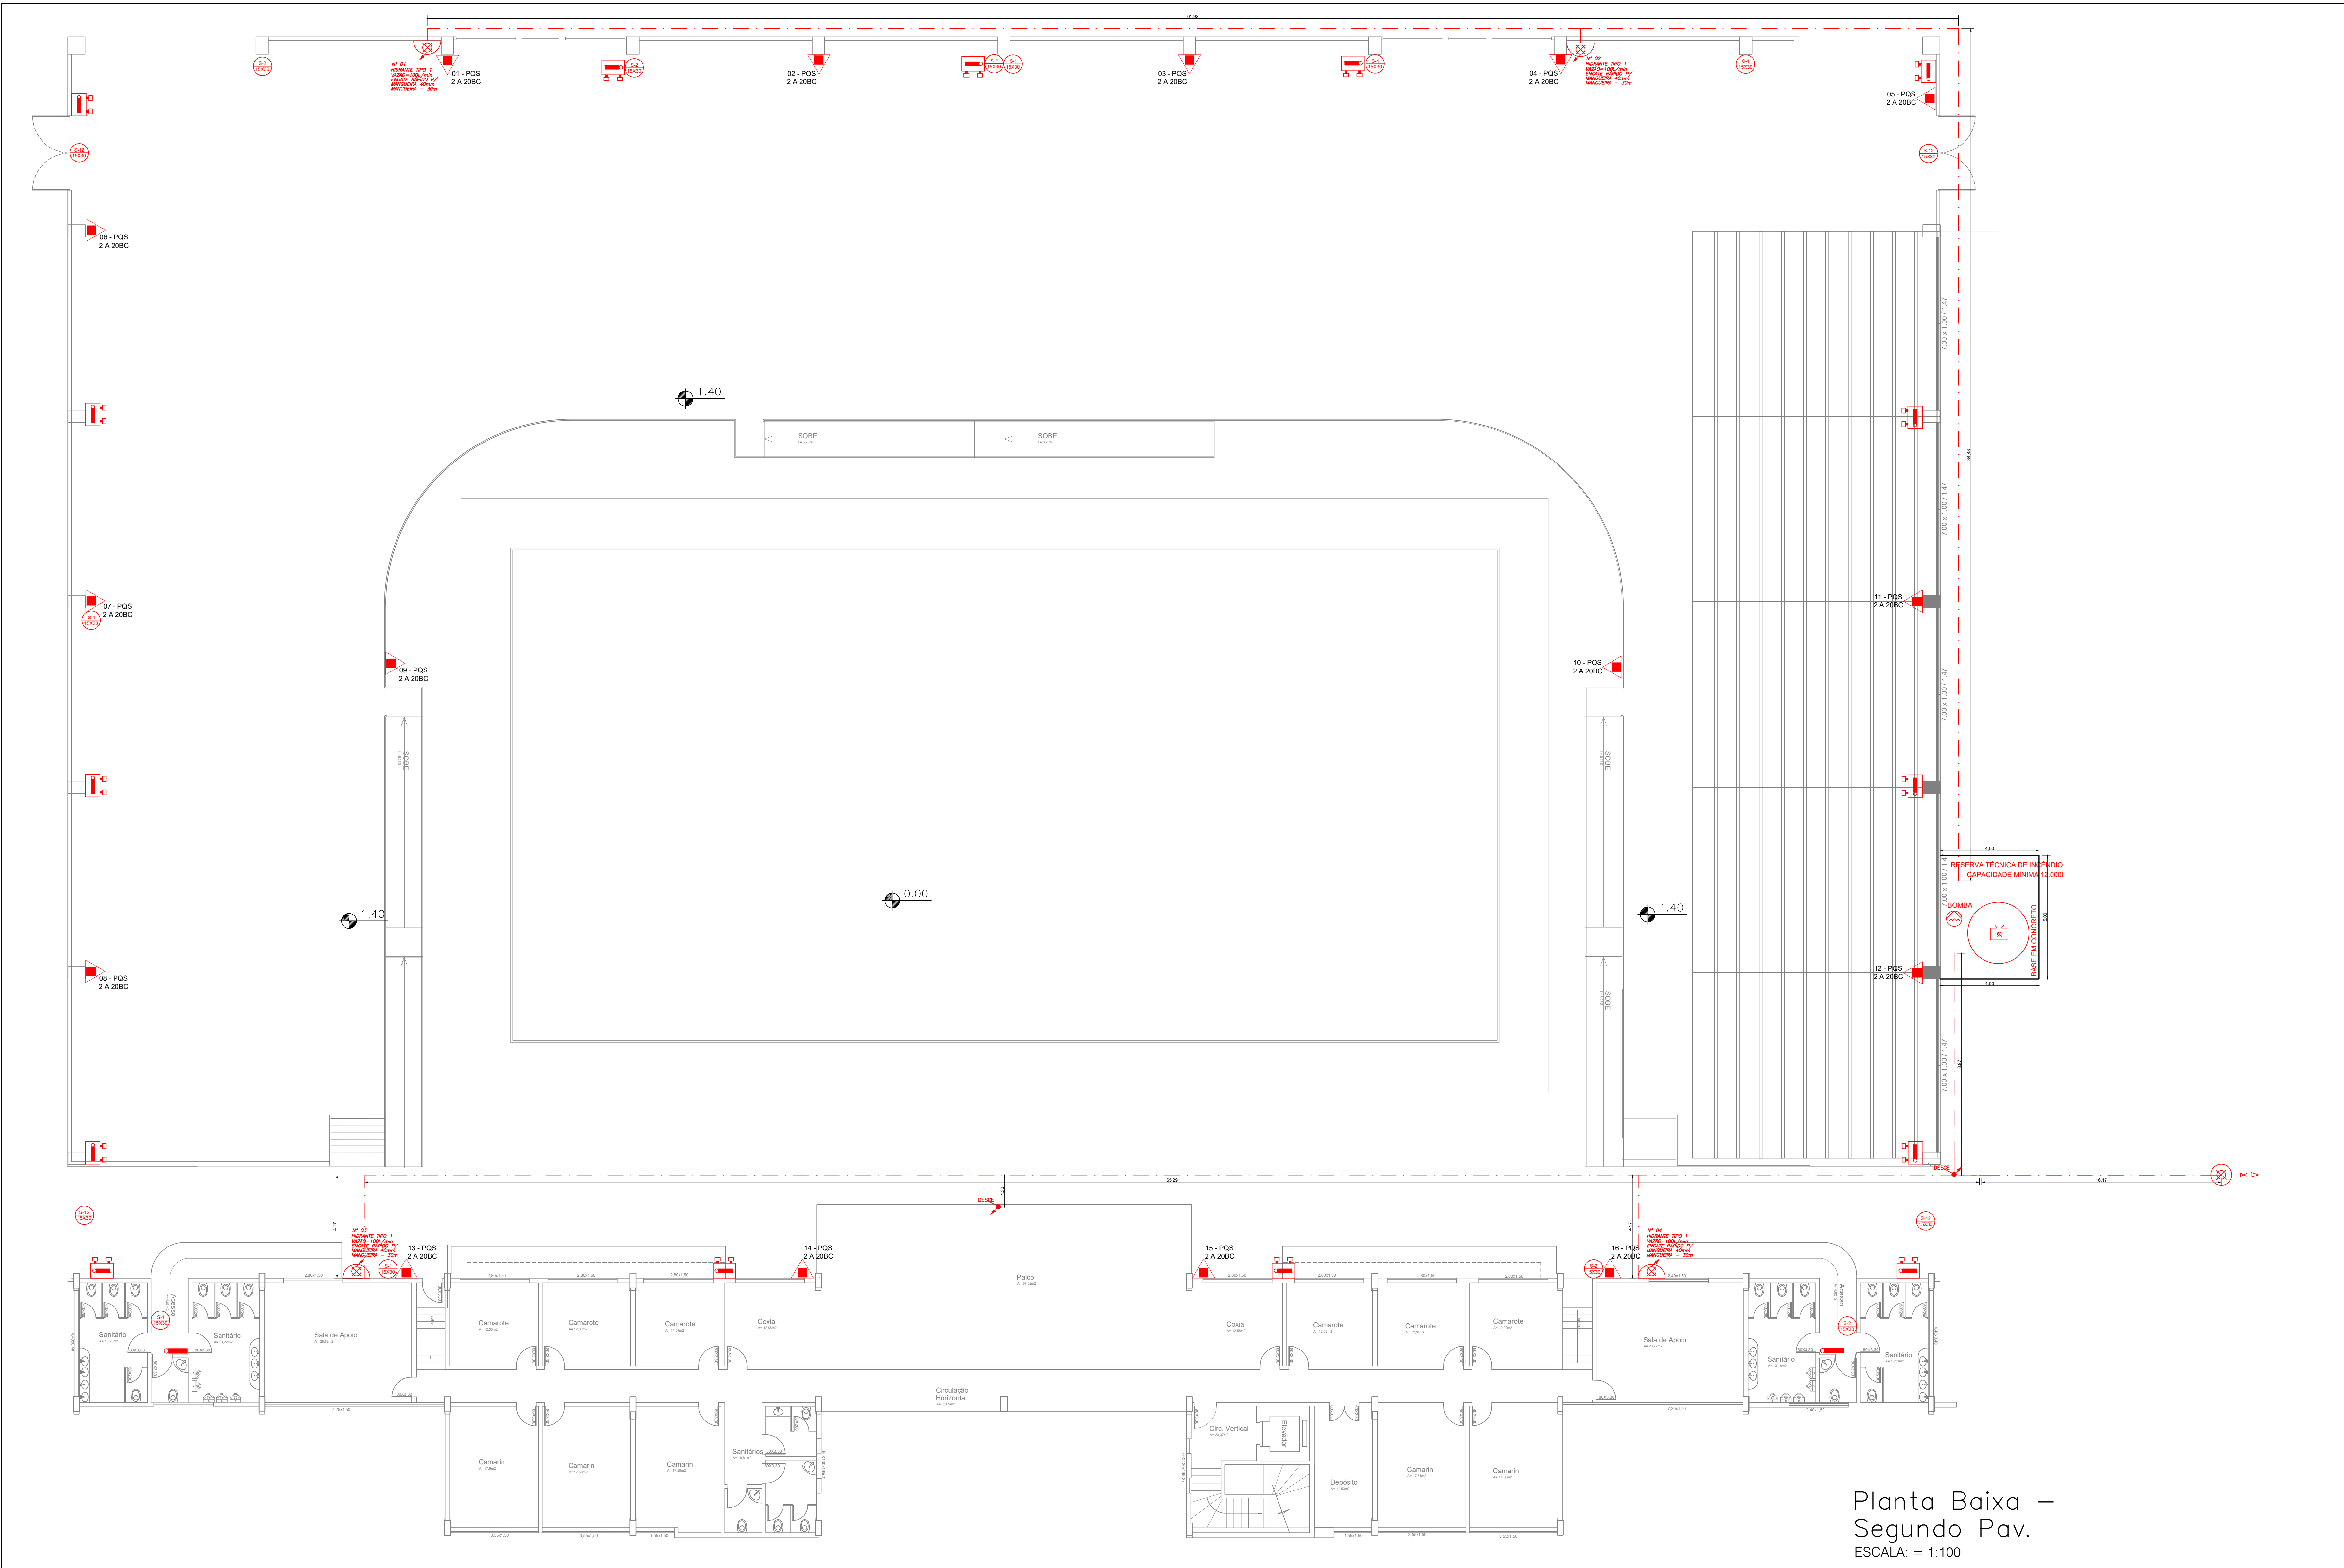

Planta Baixa –
Segundo Pav.
ESCALA: = 1:100

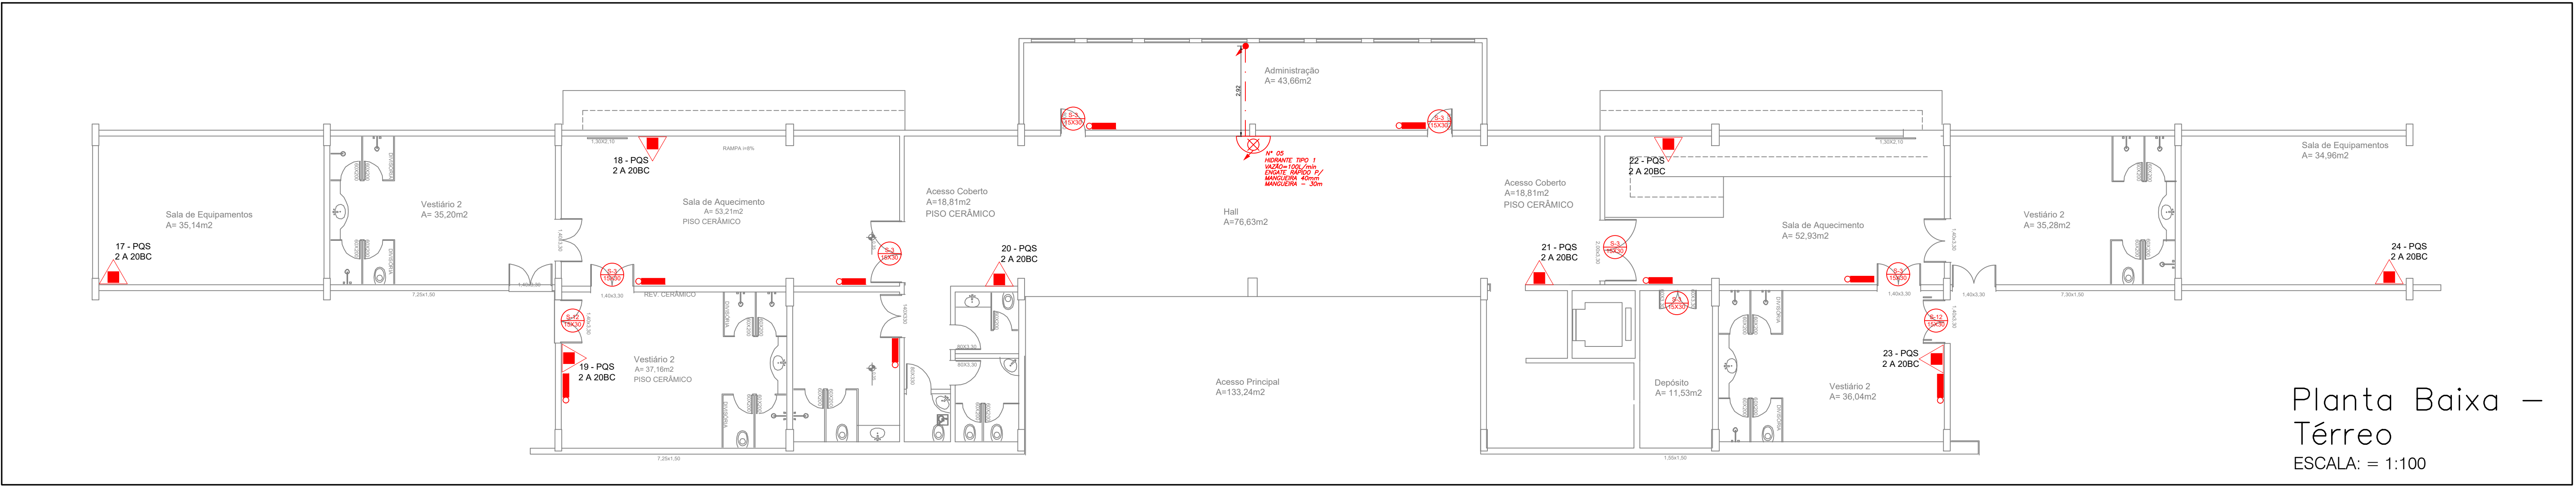

Planta Baixa –
Térreo
ESCALA: = 1:100

OBSERVAÇÃO: VER DIMENSÕES DAS SINALIZAÇÕES CONFORME INDICAÇÃO EM PLANTA.

LEGENDA		
Símbolo	Significado	DETALHE
	Ponto de Iluminação de Emergência 10W	DETALHE TIPO 1
	Bloco autônomo de iluminação de emergência c/ 2 faróis - 2x55W	
	Extintor de Pó Químico Seco ABC	DETALHE TIPO 2
	Extintor de Dióxido de Carbono CO2	
	Botoeira de Alarme de Incêndio	DETALHE TIPO 3
	Baterias da Central de Alarme - 24V	
	Central de Alarme	DETALHE TIPO 4
	Ponto de Hidrante Tipo 1	
	Detector de Fumaça	DETALHE TIPO 5
	Barra Anti-Pânico	

LEGENDA - RTCBMRS Nº 5 PARTE 8 NBR16820	
	PLACA DE INDICAÇÃO DO SENTIDO DE SAÍDA PARA DIREITA
	PLACA DE INDICAÇÃO DO SENTIDO DE SAÍDA PARA ESQUERDA
	PLACA DE INDICAÇÃO DE SAÍDA
	PLACA DE INDICAÇÃO DE SAÍDA EM PORTAS
	EXTINTOR PORTÁTIL DO TIPO PÓ QUÍMICO SECO - ABC
	PLACA DE INDICAÇÃO DE ESCADA
	PLACA DE INDICAÇÃO DE PAVIMENTO
	REGISTRO DE PASSEIO

TÍTULO:			
GINÁSIO DE ESPORTE MUNICIPAL MULTIUSO – PPCI			
PROPRIETÁRIO:	DESENHADOR:	PPTI – TÉRREO E SEGUNDO PAVIMENTO	
MUNICÍPIO DE GUAPORÉ	ENGENHEIRO	RUA DO NASCENTE, 1350	
77.862.397/0001-09			
AUTOR DO PROJETO:	DATA:	EMISS. INICIAL:	FOINHA:
RICARDO PEDROSO DE FARIAS	10/03/2021	06/06	
ENGENHEIRO CIVIL CREA RS215262	ESCALA:	1:1100	ÁREA:
			6.143,08m²