


DIVISA LESTE

DIVISA NORTE

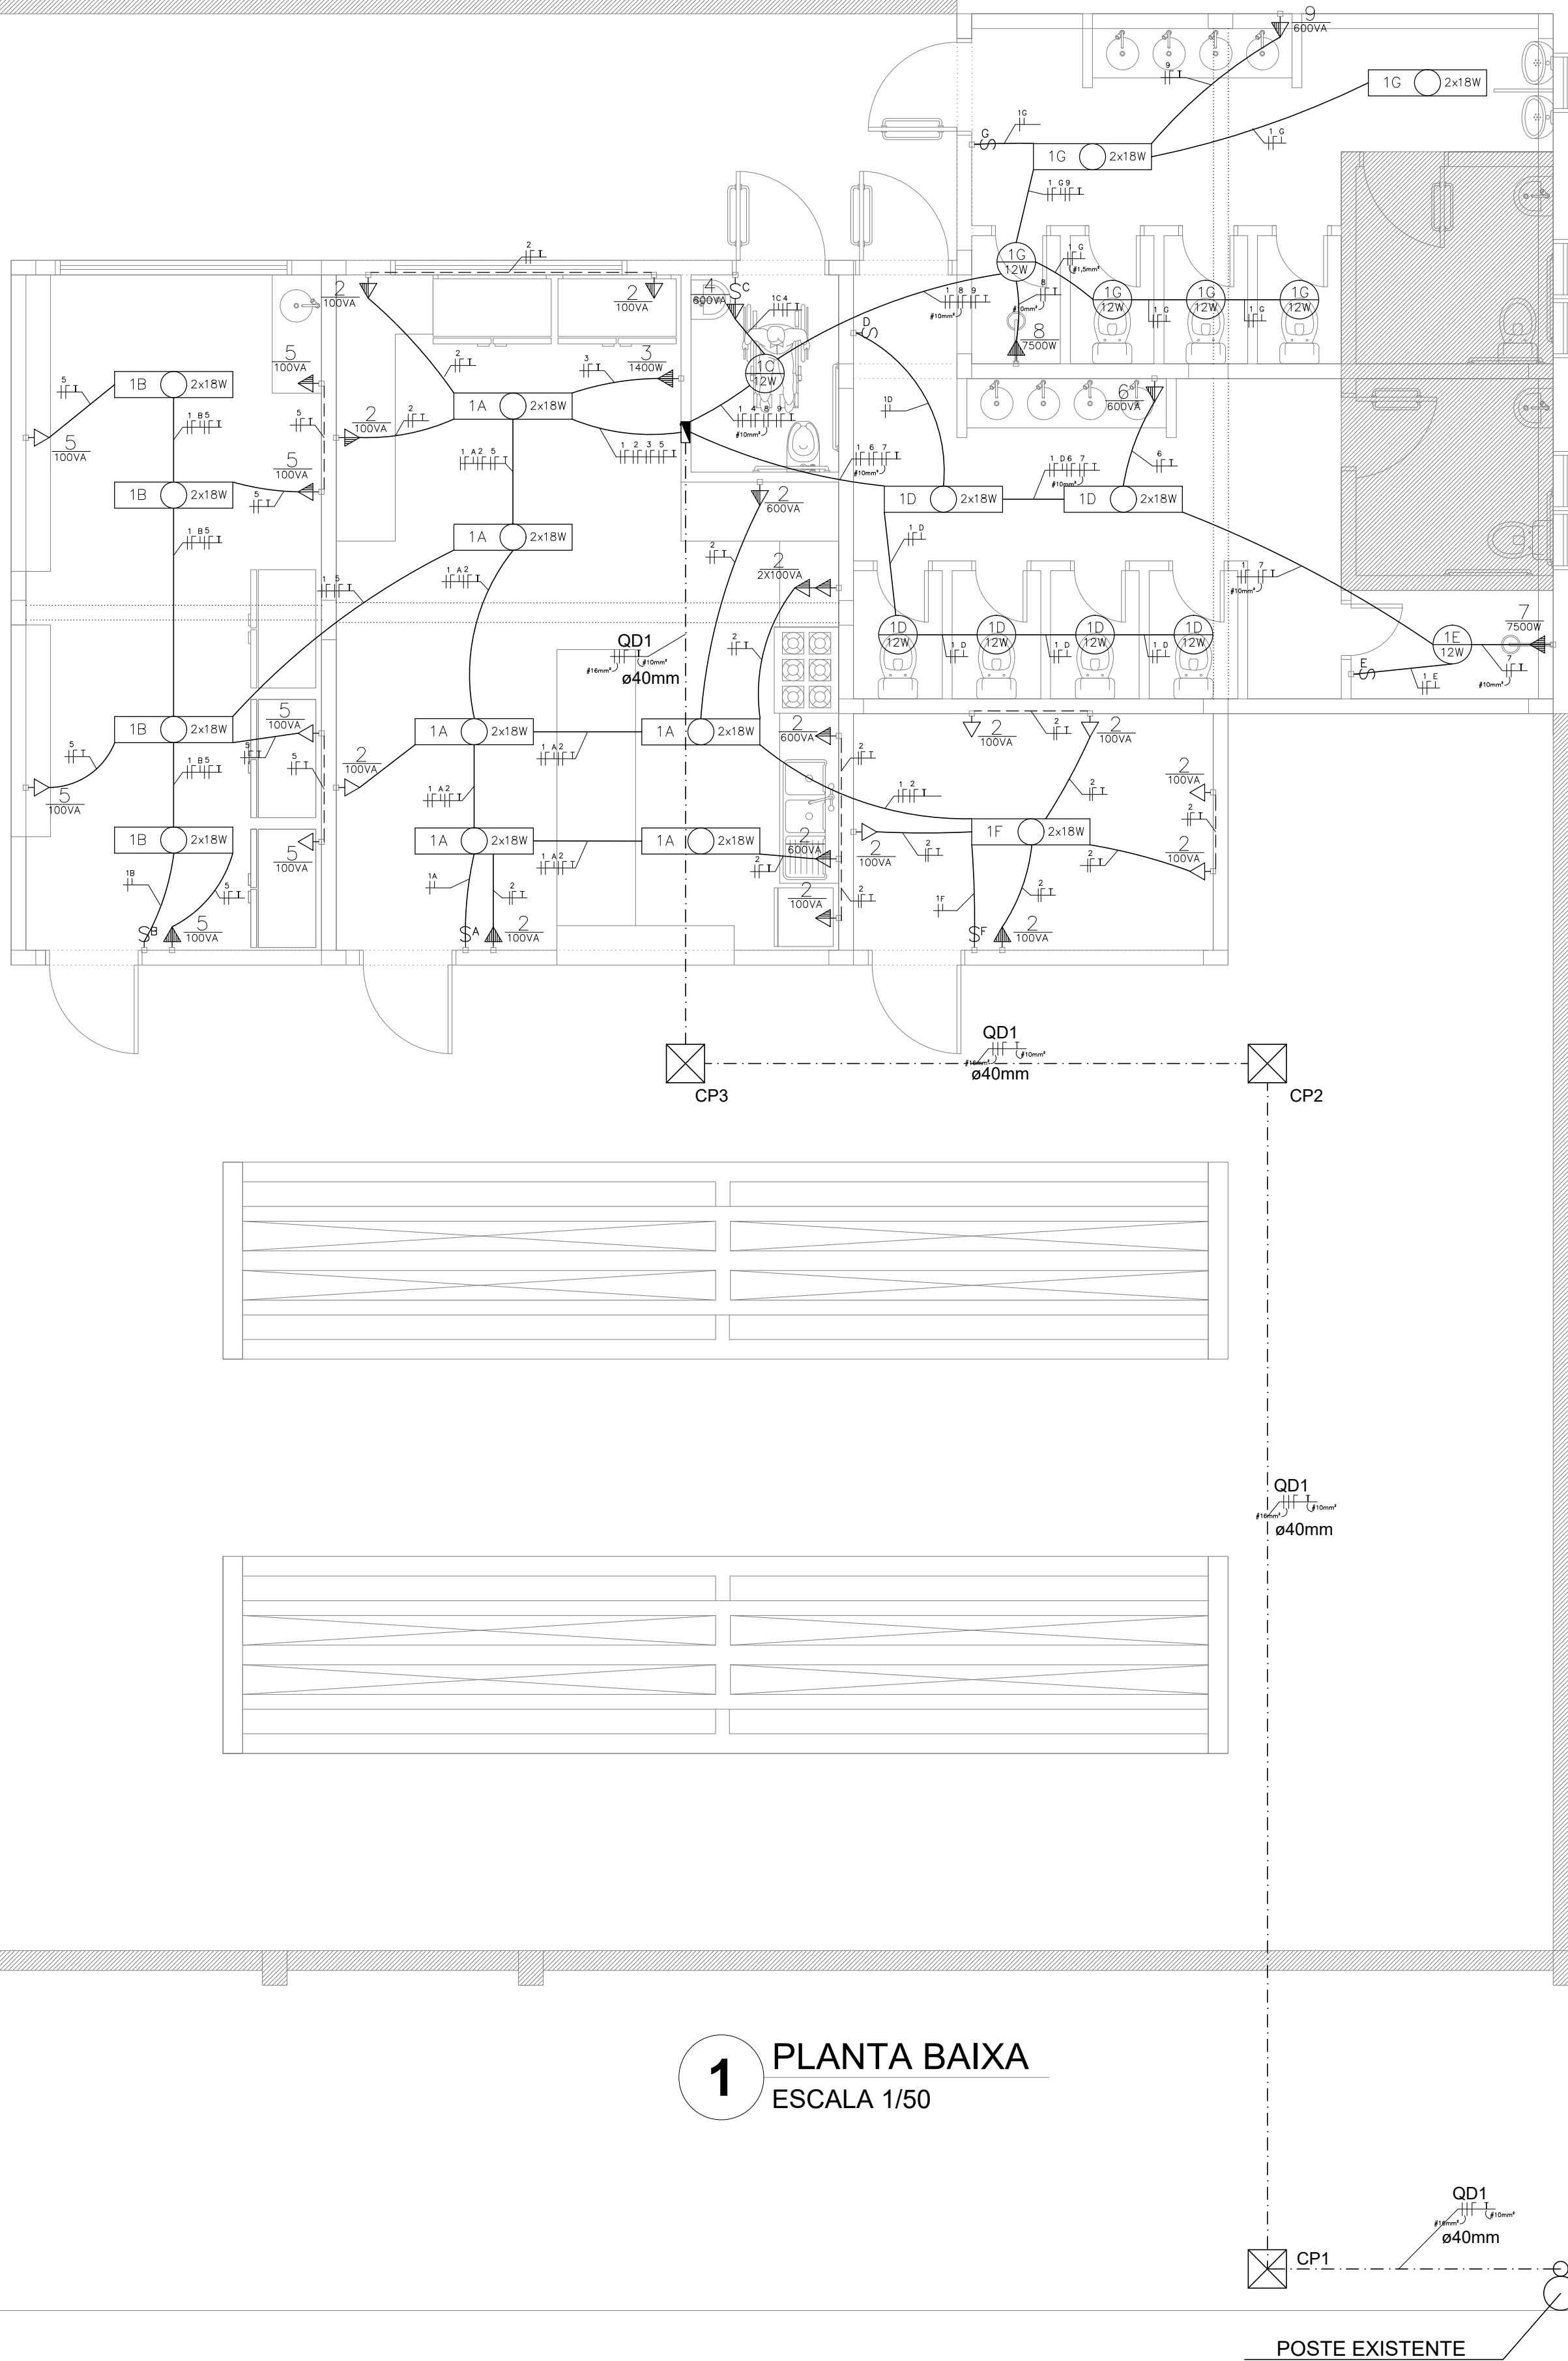

Circuito Terminal		QUADRO DE CARGAS EDIFICAÇÃO INTERNA AO GINÁSIO														
Nº	Aplicação	Tensão (V)	Tipo gfi/ fn	Descrição	Potência					Corrente IP (A)	Condutor (mm²)	Proteção			Balanceamento de Cargas	
					Quantidade	Potência (VA)	FP	Total (VA)	Total (W)			Capacidade Nominal (A)	Curva (B ou C)	Quantidade de Polos	Capacidade de Interrupção (KA)	Fase R (VA)
1	Iluminação	220	FN	Copa	4	36	1,00	660	660	3,00	1,50	10	B	1	6	660
				Cozinha	6	36										
				Lavabo PNE (unissex)	1	12										
				WC Masculino	4	12										
					2	36										
				WC Feminino	5	12										
					2	36										
	1	36														
2	TUG	220	FN	Tomada de uso geral Cozinha/Casa de Carnes	14	100	0,80	3200	2560	14,55	2,50	20	B	1	6	3200
	3	600														
3	TUE	220	FN	TUE - Ar condicionado cozinha	1	1400	1,00	1400	1400	6,36	2,50	10	C	1	6	1400
4	TUG	220	FN	Tomada de uso geral Lavabo PNE (unissex)	1	600	0,80	600	480	2,73	2,50	10	B	1	6	600
5	TUG	220	FN	Tomada de uso geral Copa	7	100	0,80	700	560	3,18	2,50	10	B	1	6	700
6	TUG	220	FN	Tomada de uso geral WC Feminino	1	600	0,80	600	480	2,73	2,50	10	B	1	6	600
7	TUE	220	FN	TUE - Chuveiro -WC Feminino	1	7500	1,00	7500	7500	34,09	10,00	50	B	1	6	7500
8	TUE	220	FN	TUE - Chuveiro -WC Masculino	1	7500	1,00	7500	7500	34,09	10,00	50	B	1	6	7500
9	TUG	220	FN	Tomada de uso geral WC Masculino	1	600	0,80	600	480	2,73	2,50	10	B	1	6	600
TOTAL															11400	11360

LEGENDA:

ÁREA EXISTENTE

POSTE

CAIXA DE PASSAGEM

TOMADA 2P + T UNIVERSAL h = 2,30 m DO PISO - COR BRANCA - DUPLA

TOMADA 2P + T UNIVERSAL h = 1,10 m DO PISO - COR BRANCA - DUPLA

TOMADA 2P + T UNIVERSAL h = 0,35 m DO PISO - COR BRANCA - DUPLA

ELETRODUTO APARENTE OU EMBUTIDO NA LAJE

ELETRODUTO EMBUTIDO NA PAREDE

ELETRODUTO SUBTERRÂNEO

VIGAS


ELETRODUTO CORRUGADO EMBUTIDO NA LAJE DE TETO, CONTENDO FIOS FASE, NEUTRO, RETORNO E TERRA RESPECTIVAMENTE

QUADRO DE DISTRIBUIÇÃO PARA ABRIGAR DISJUNTORES TERMOMAGNÉTICOS EMBUTIDO A 1,50m DO PISO

INTERRUPTOR EMBUTIDO EM CX. 4"x2"x2" A 1,10m DO PISO

LUMINÁRIA TIPO CALHA CHAPA METÁLICA ZINCADA E ESMALTADA A PÓ NA COR BRANCA, DE SOBREPOR, C/ 2x18w FLUORESCENTES

PONTO DE LUMINÁRIA NO TETO Nº DO CIRCUITO + LETRA DA LÂMPADA POTÊNCIA

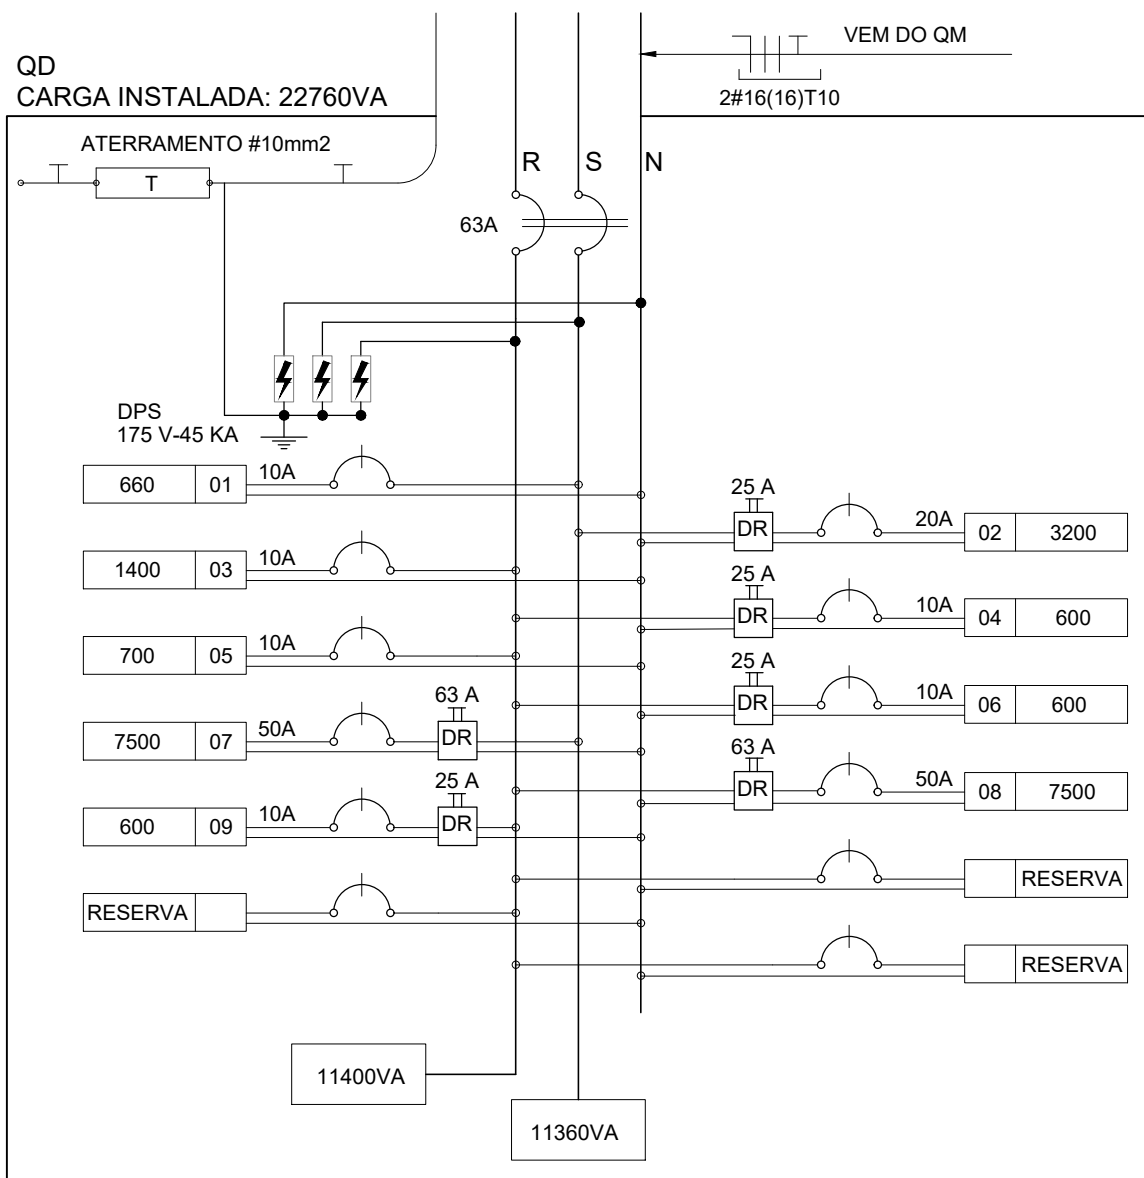

OBS: -TODOS OS ELETRODUTOS COM DN=25mm;
-AQUELES QUE POSSUEM SEÇÃO DIFERENTE
SERÃO DEMONSTRADOS EM PLANTA;
-CONDUTORES DE FORÇA S=2,5mm²;
-CONDUTORES DE ILUMINAÇÃO S=1,5mm²;
-AQUELES QUE POSSUEM SEÇÃO DIFERENTE
SERÃO DEMONSTRADOS EM PLANTA;
-FIOS DE PROTEÇÃO ESTÃO SENDO
COMPARTILHADOS PARA CIRCUITOS DE
TOMADA;
-PARA FIOS DE PROTEÇÃO, ADOTAR SEMPRE
A MAIOR SEÇÃO ENTRE OS CONDUTORES
AGRUPADOS EM UM MESMO ELETRODUTO.

MUNICÍPIO DE GUAPORÉ			
PROJETO	AMPLIAÇÃO E REFORMA DA QUADRA ESPORTIVA NO BAIRRO PINHEIRINHO		
LOCAL	RUA EUCLIDES DA CUNHA, S/Nº, BAIRRO PINHEIRINHO - GUAPORÉ/RS		
PROPRIETÁRIO	MUNICÍPIO DE GUAPORÉ -RS		
RESP. TÉCNICO	Engº CIVIL: GABRIEL FRANCISCO VIAN - CREA/RS 242389		
PROJETO	PROJETO ELÉTRICO - PLANTA BAIXA - QUADRO DE DISTRIBUIÇÃO		
DATA	OUTUBRO 2021	ESCALA	INDICADA
ÁREA TOTAL	952,27 m²		

ELE 01