


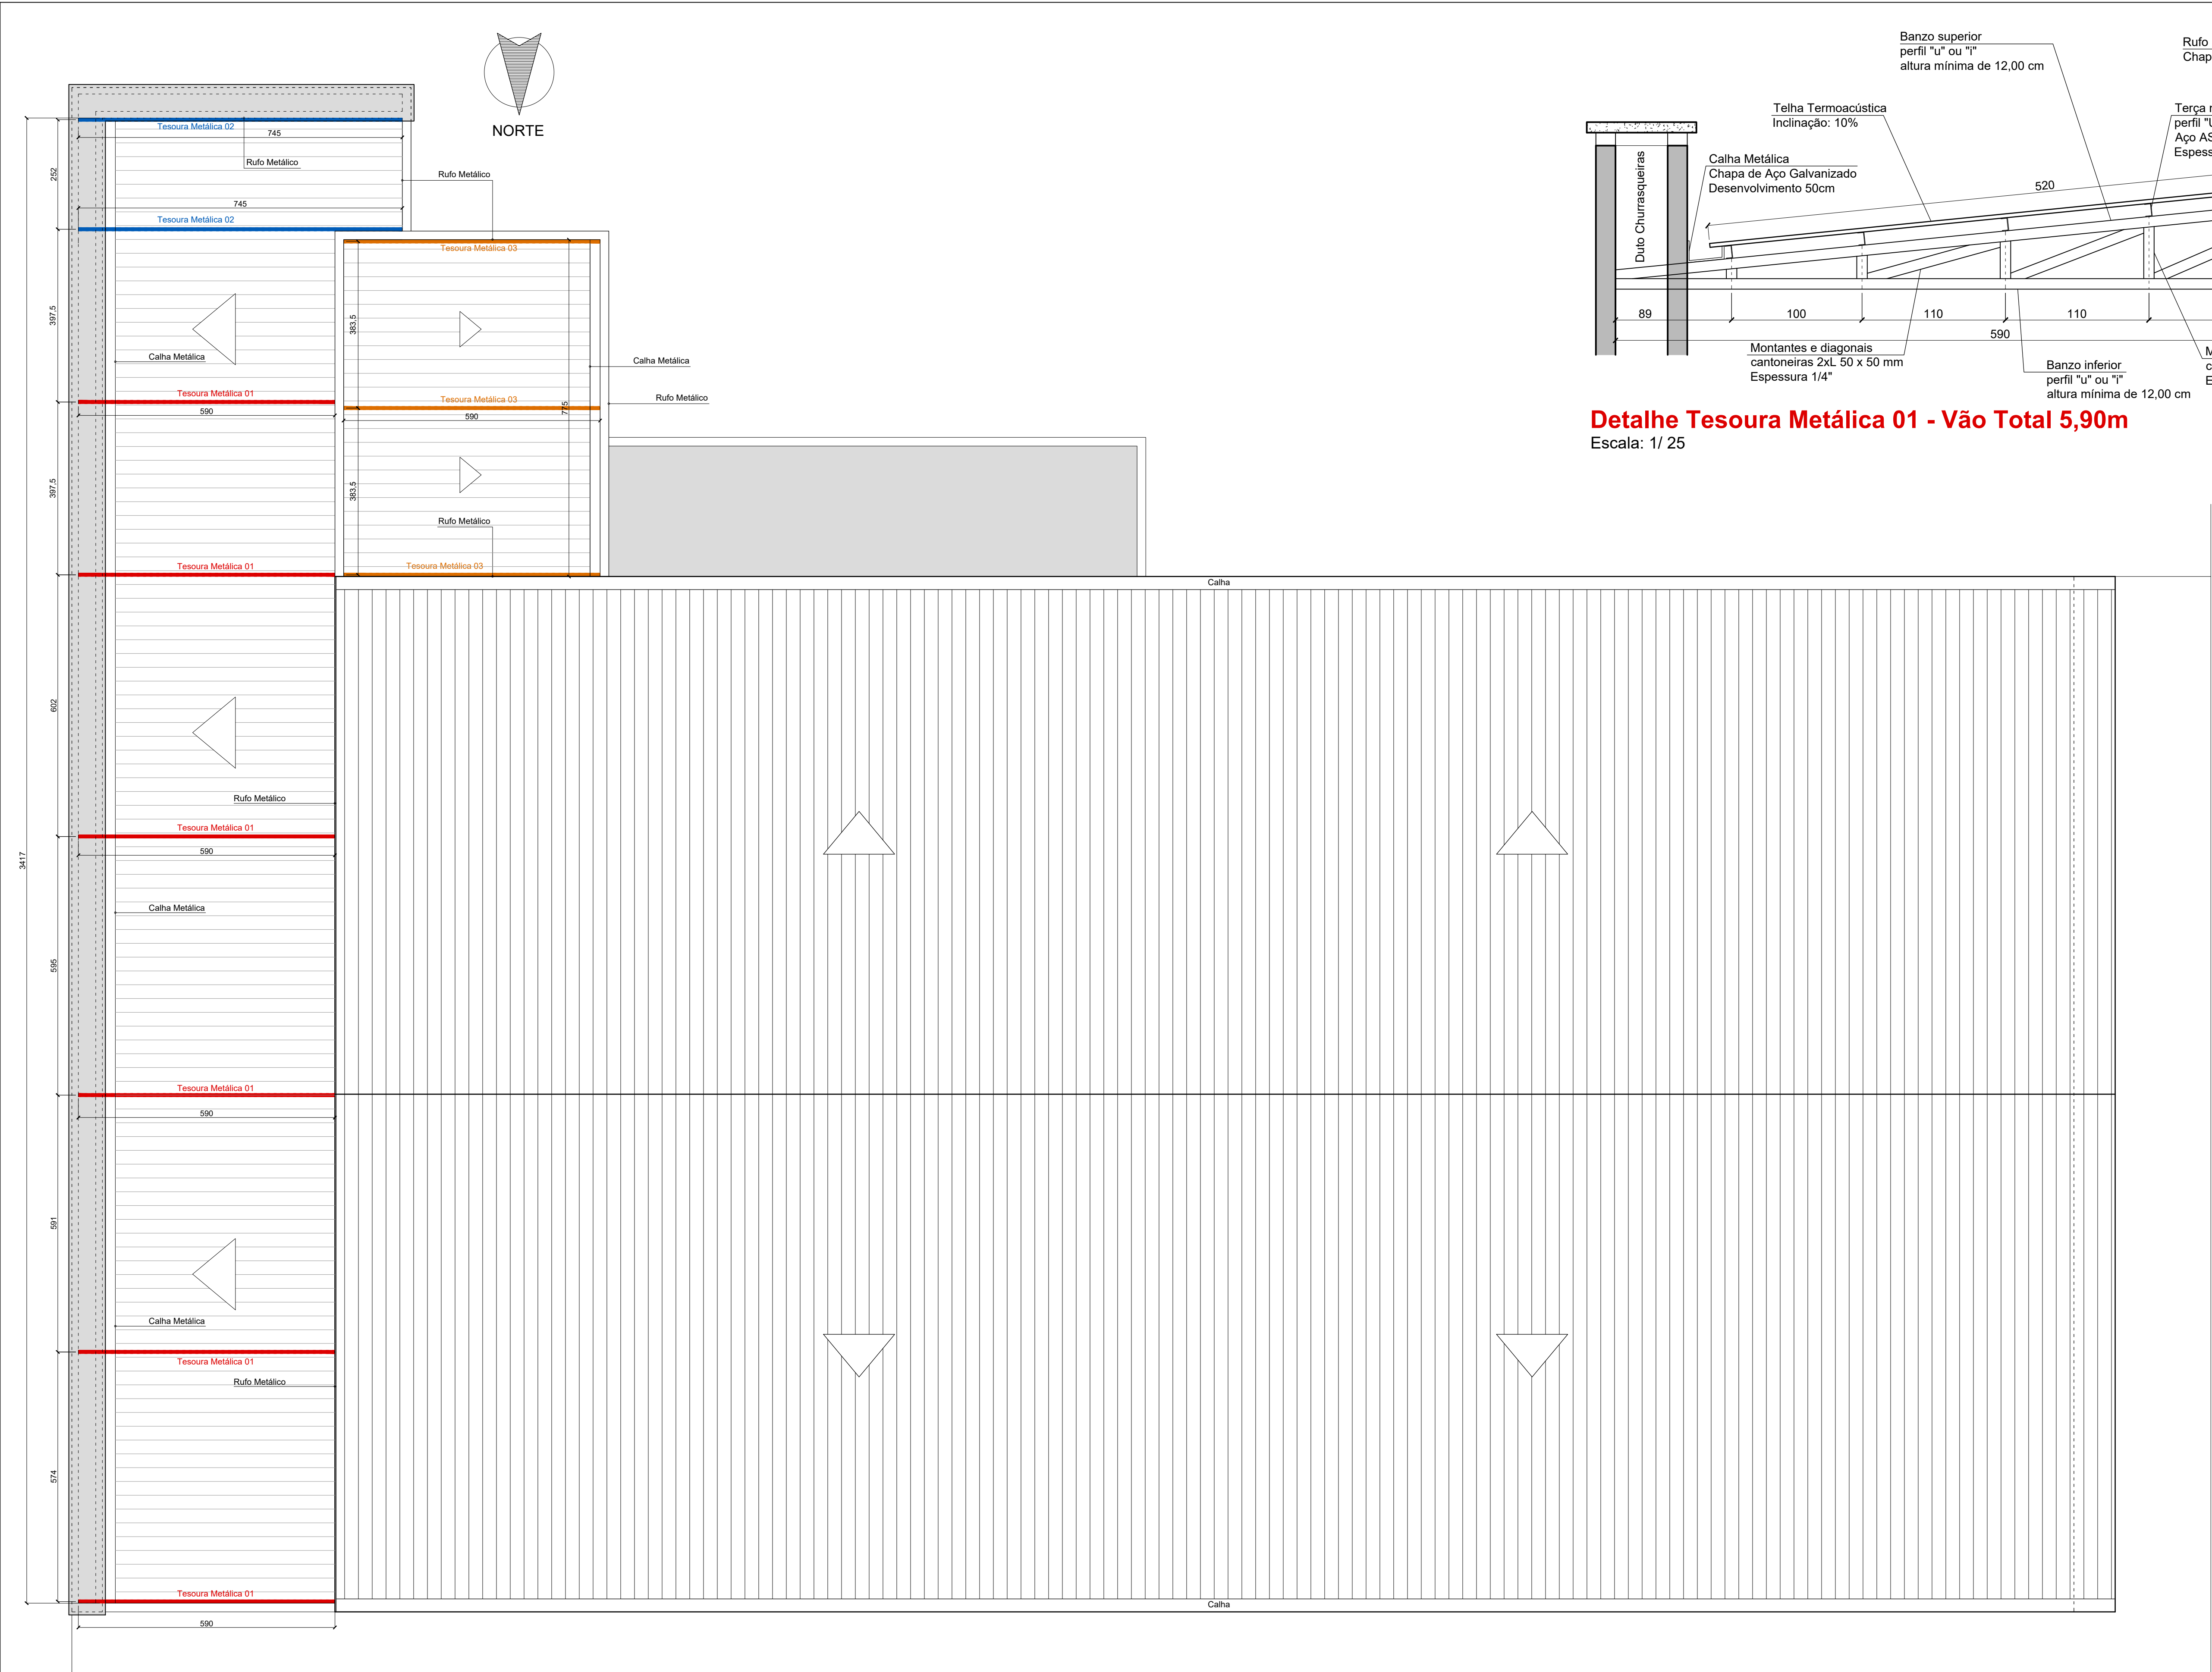


Planta de Cobertura
Projeto arquitetônico

Escala: 1/ 75



Obs.: Área do projeto de estruturas metálicas= **268,03 m² (já considerada na área existente)**

Rua Campos Sales


Detalhe Tesoura Metálica 01 - Vão Total 5,90m
Escala: 1/ 25

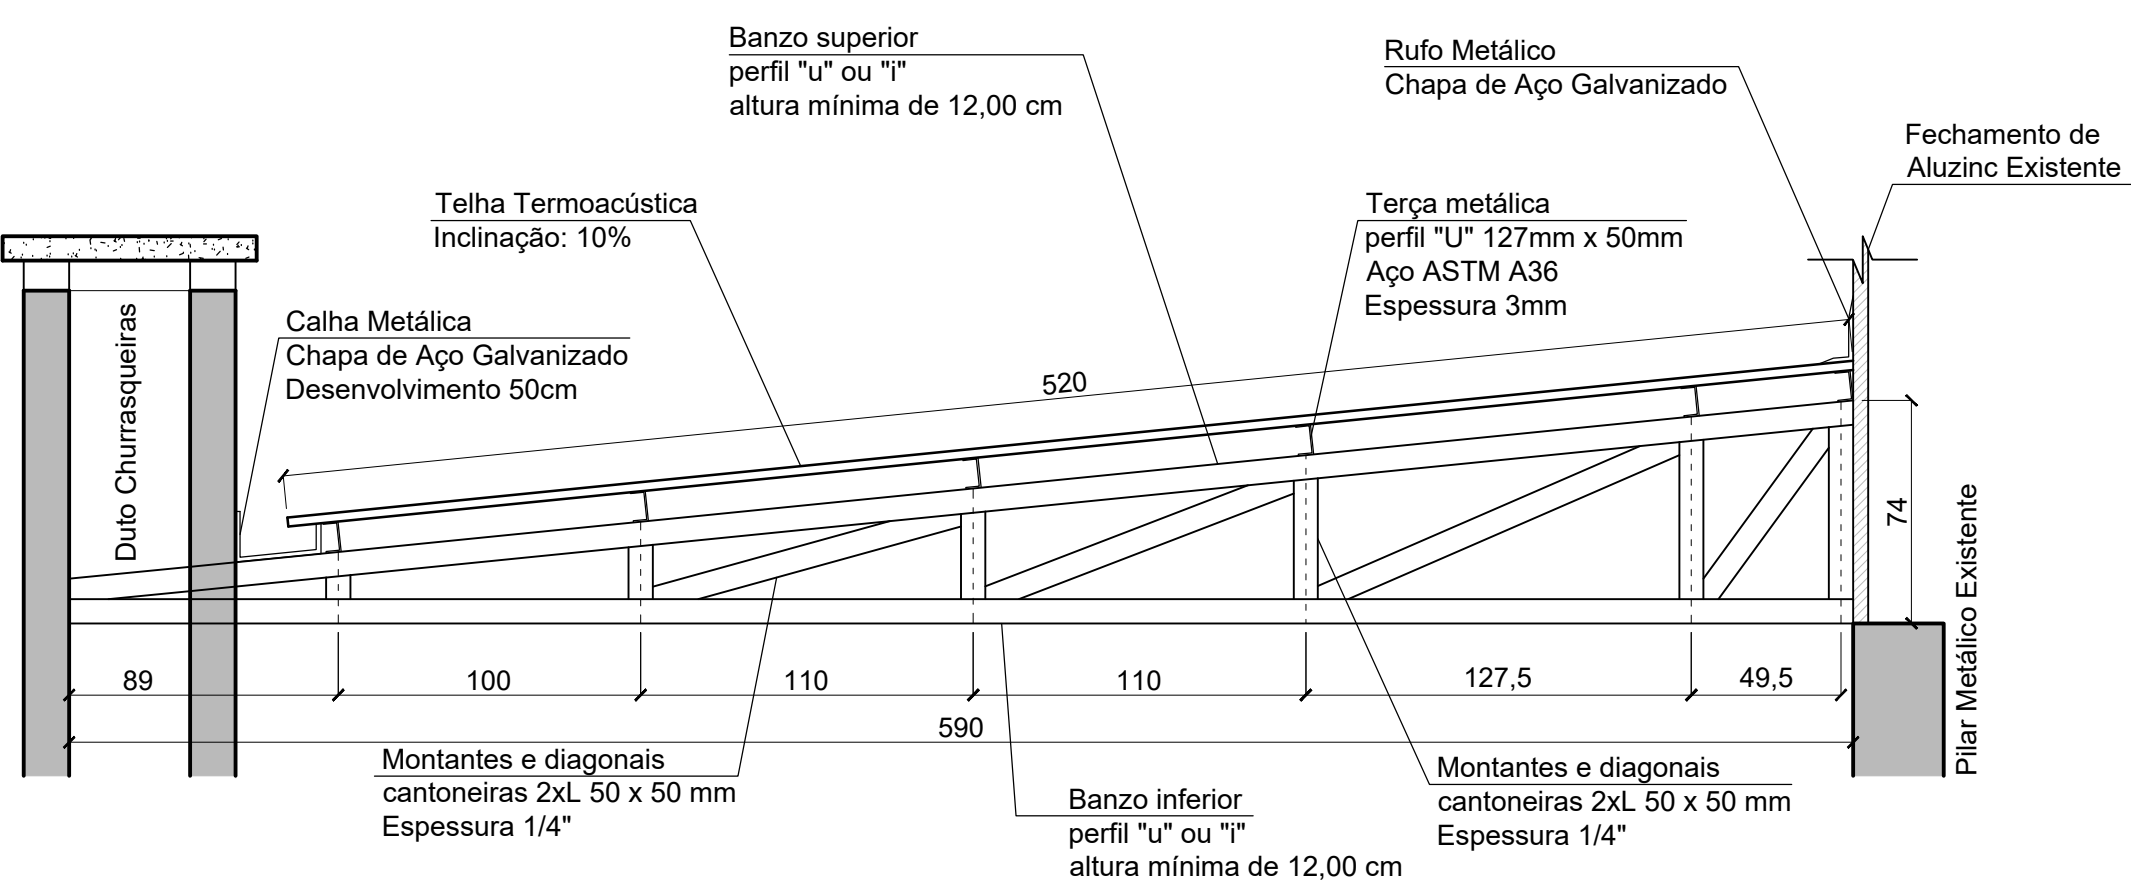

Detalhe Tesoura Metálica 03 - Vão Total 5,90m
Escala: 1/ 25

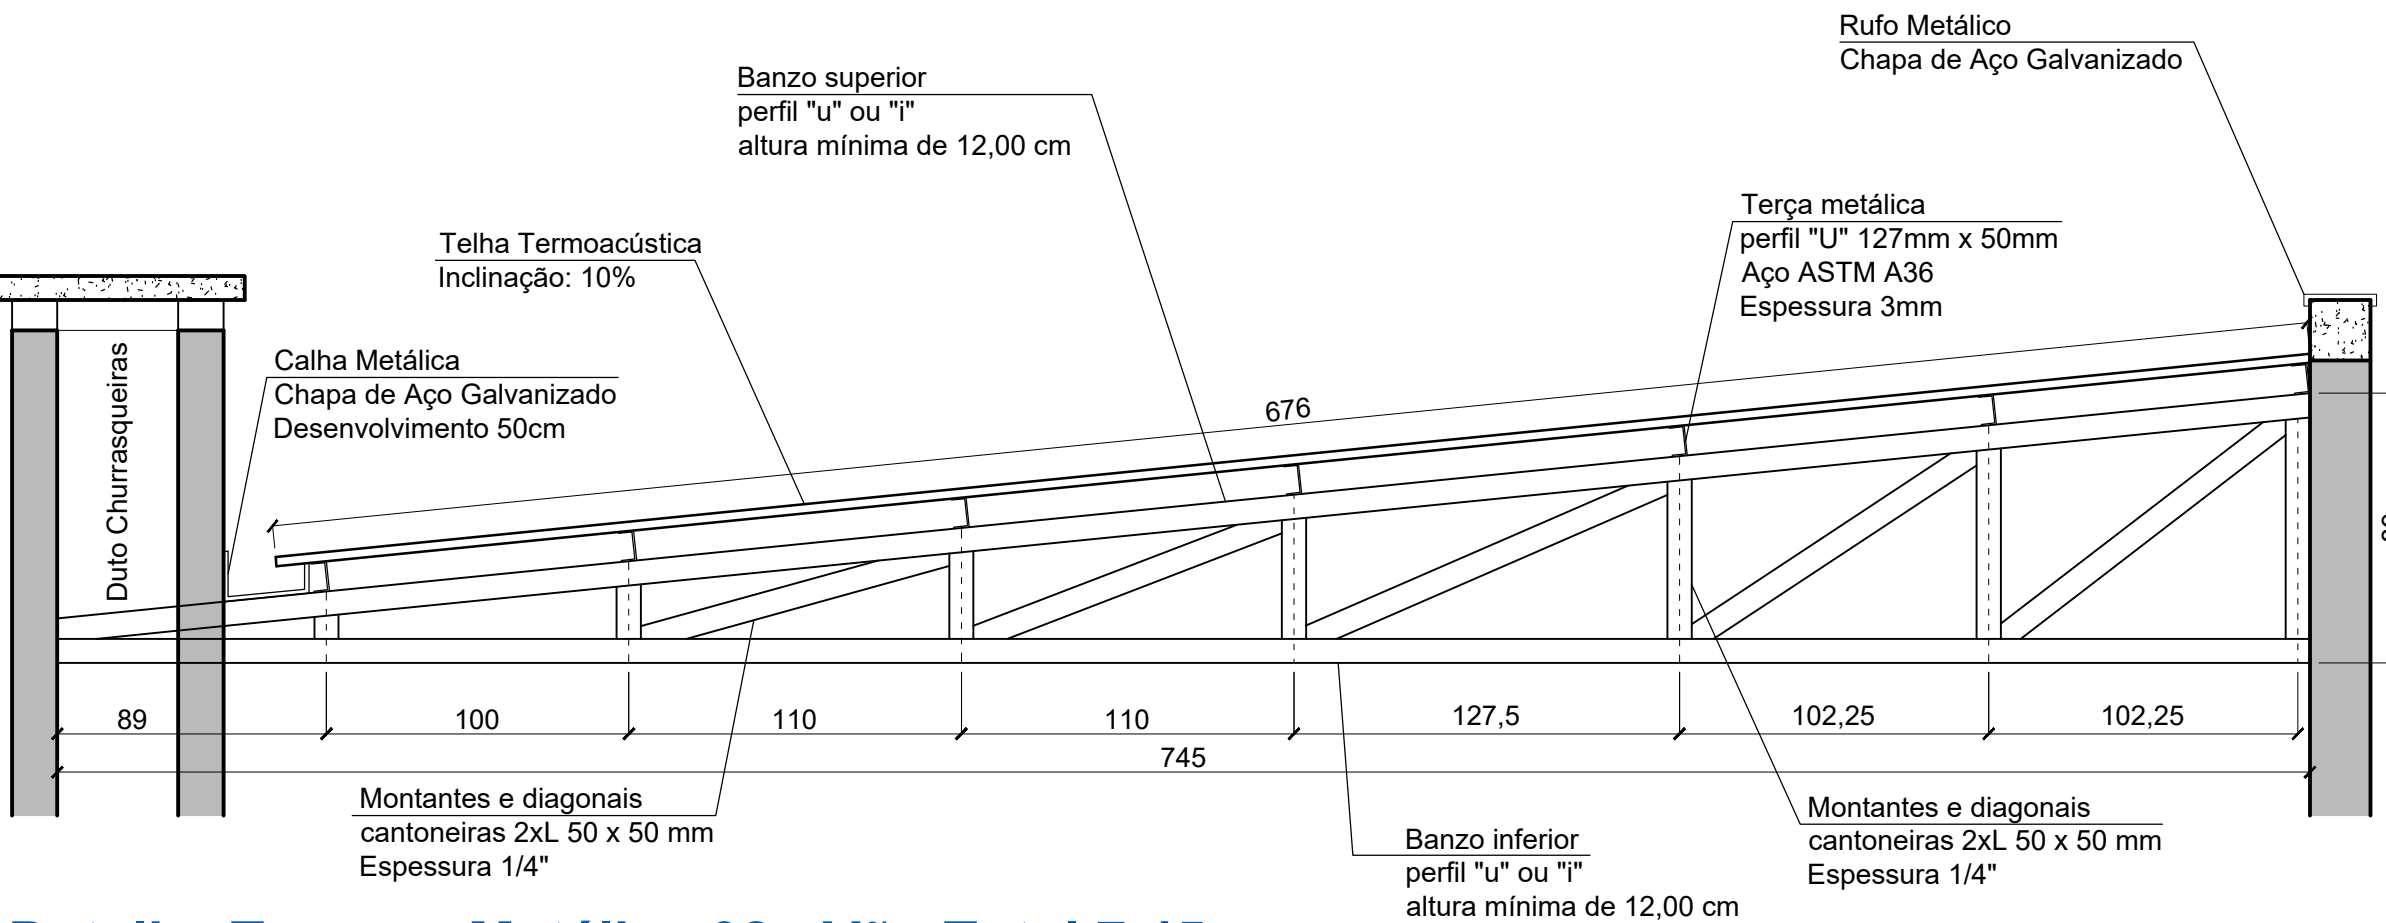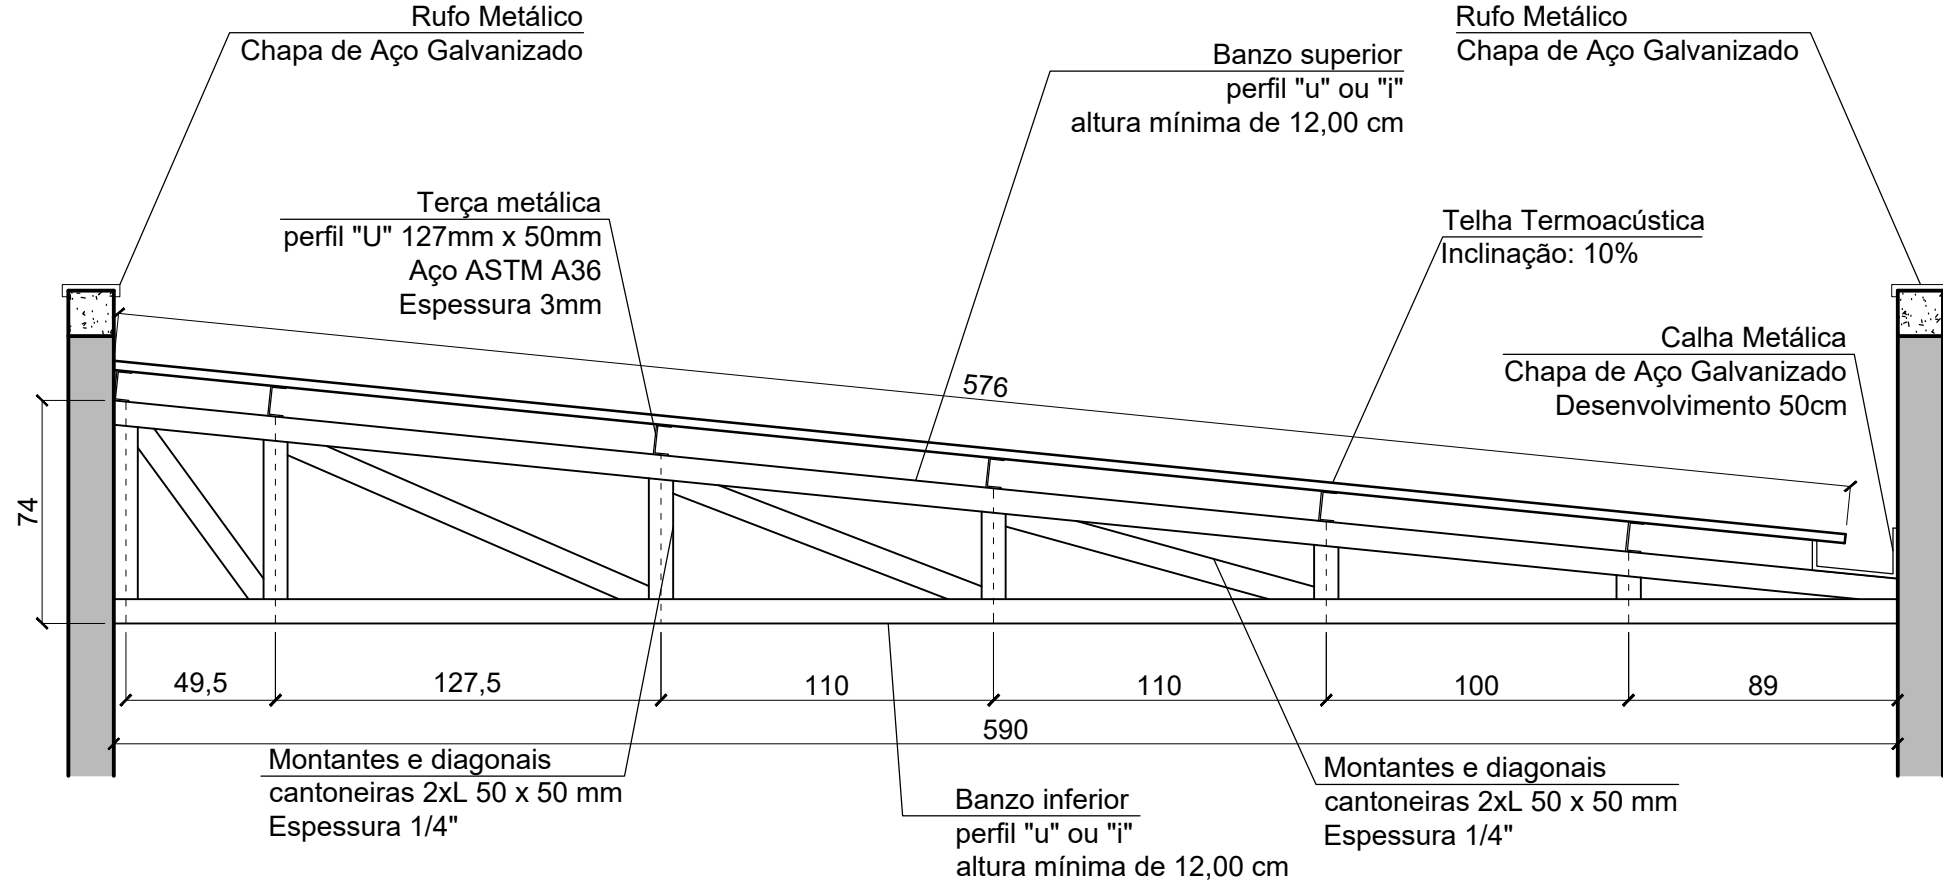

Detalhe Tesoura Metálica 02 - Vão Total 7,45m
Escala: 1/ 25

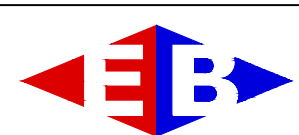 ELVIS BREGOLIN Engenheiro Civil e de Segurança do Trabalho - CREA 76.100 Avenida Silvio Santum, 1099, Sala 402, Centro, Guaporé - RS e-mail: egbregol@gmail.com.br		Contato: Telefone: (54) 3443-3126 Celular: (54) 9 9973-8786
Objeto: Quadra de Esportes Coberta Bairro São José - 2ª Etapa	Data: Novembro de 2021	Área total: 1.416,78 m²
Local: Rua Gino Morassutti, esq. Rua Campos Sales, s/n, B. São José, Guaporé, RS	Ass: Município de Guaporé-RS	Estabelecimento: Indicadas
Proprietário: Município de Guaporé-RS	Ass: Elvis Bregolin	Elaborado por: Augusto M. Bresolin Eduardo Marroni
Revisão técnica: Elvis Bregolin	Ass: Elvis Bregolin	Revisado por: Elvis Bregolin
Planta de Cobertura e Detalhamento das Tesouras metálicas		08 09