


Planta Baixa - Nivel 4

ESCALA: = 1:200

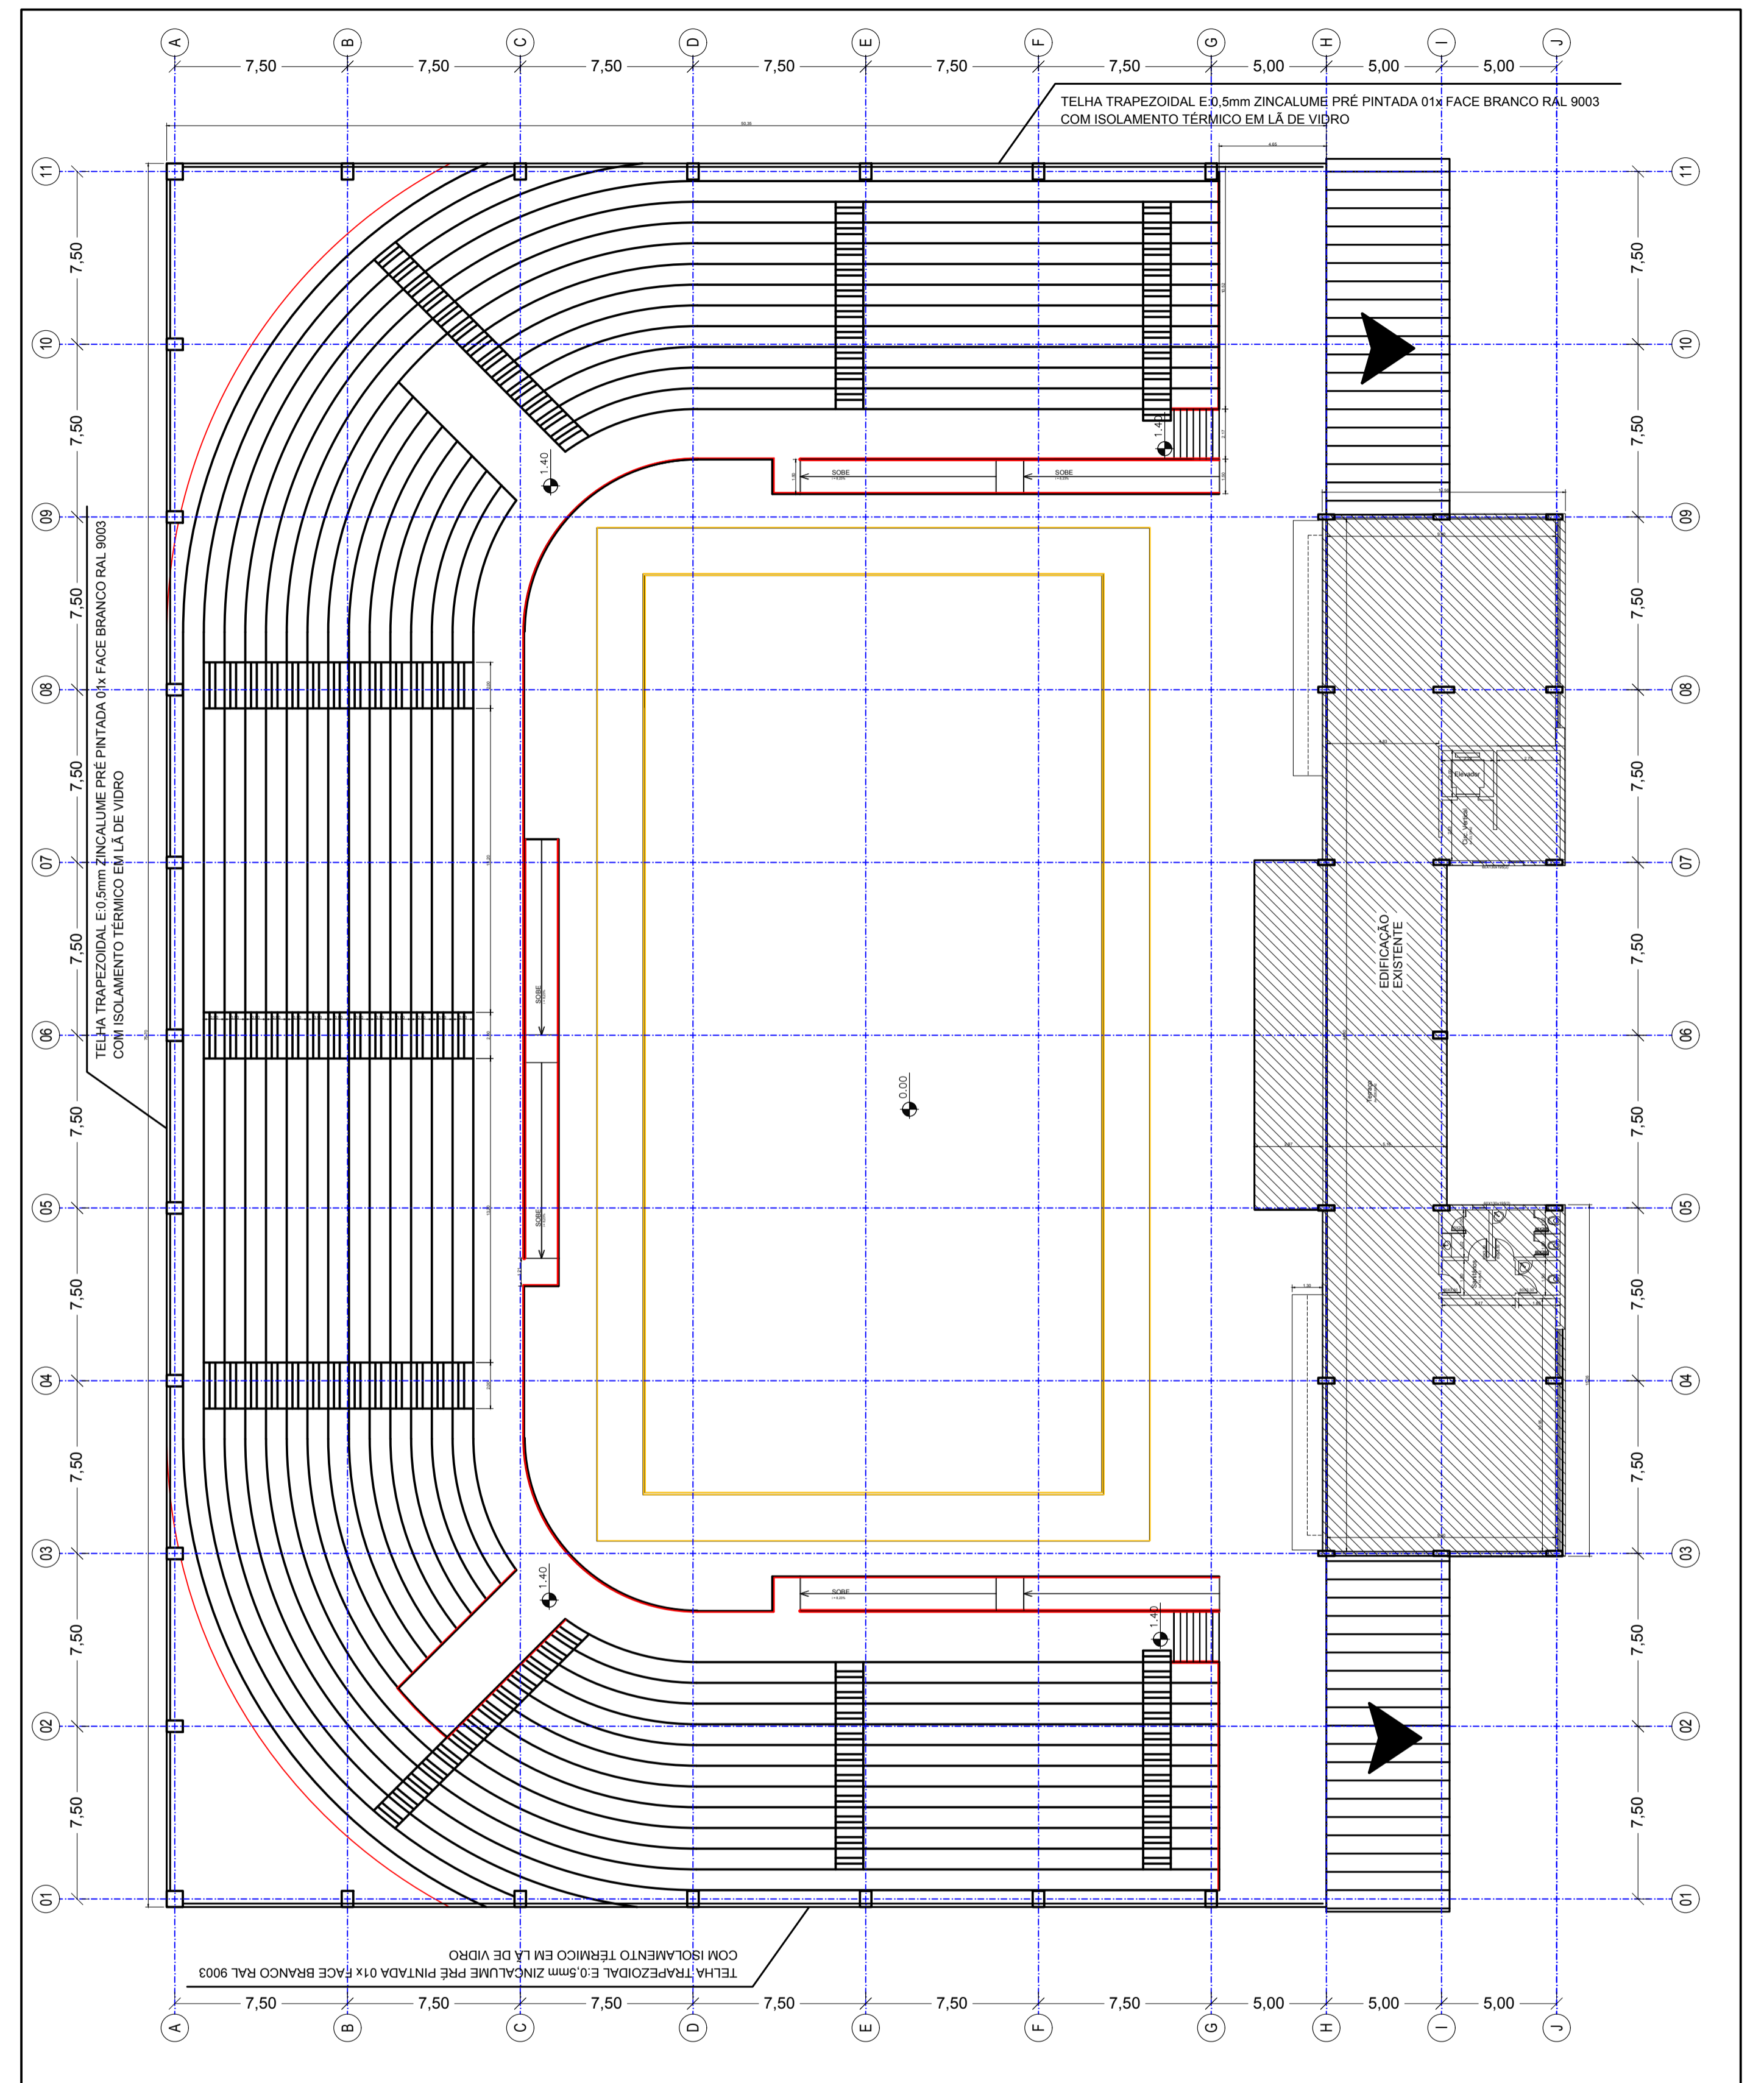

Planta Baixa - Nivel 5

ESCALA: = 1:200

				TÍTULO: INFRAESTRUTURA ESPORTIVA NO MUNICÍPIO DE GUAPORÉ GINÁSIO DE ESPORTE MUNICIPAL MULTIUSO - 4ª ETAPA							
				PROPRIETÁRIO: MUNICÍPIO DE GUAPORÉ 87.862.397/0001-09							
				MODALIDADE: ARQUITETURA - PROJETO BÁSICO							
				ESPECIALIDADE: PB - N4, N5							
B	12/11/18	RICARDO	AJUSTES ESCALA/COTA	PROJETO BÁSICO	AUTOR DO PROJETO: RICARDO PEDROSO DE FARIAS ENGENHEIRO CIVIL CREA RS215262			DATA: NOV/2018	EMISS. INICIAL: 01/10/2018	FOLHA: 06/11	ÁREA: 6.143,08m ²
A	01/10/18	RICARDO	EMISSIONAL INICIAL	PROJETO BÁSICO				ESCALA: IND.			
REV.	DATA	RESP.	DESCRIÇÃO	FASE DO PROJETO							