


Planta de Localização

Escala= 1/ 1.000

Planta de Situação

Escala= 1/ 2.000

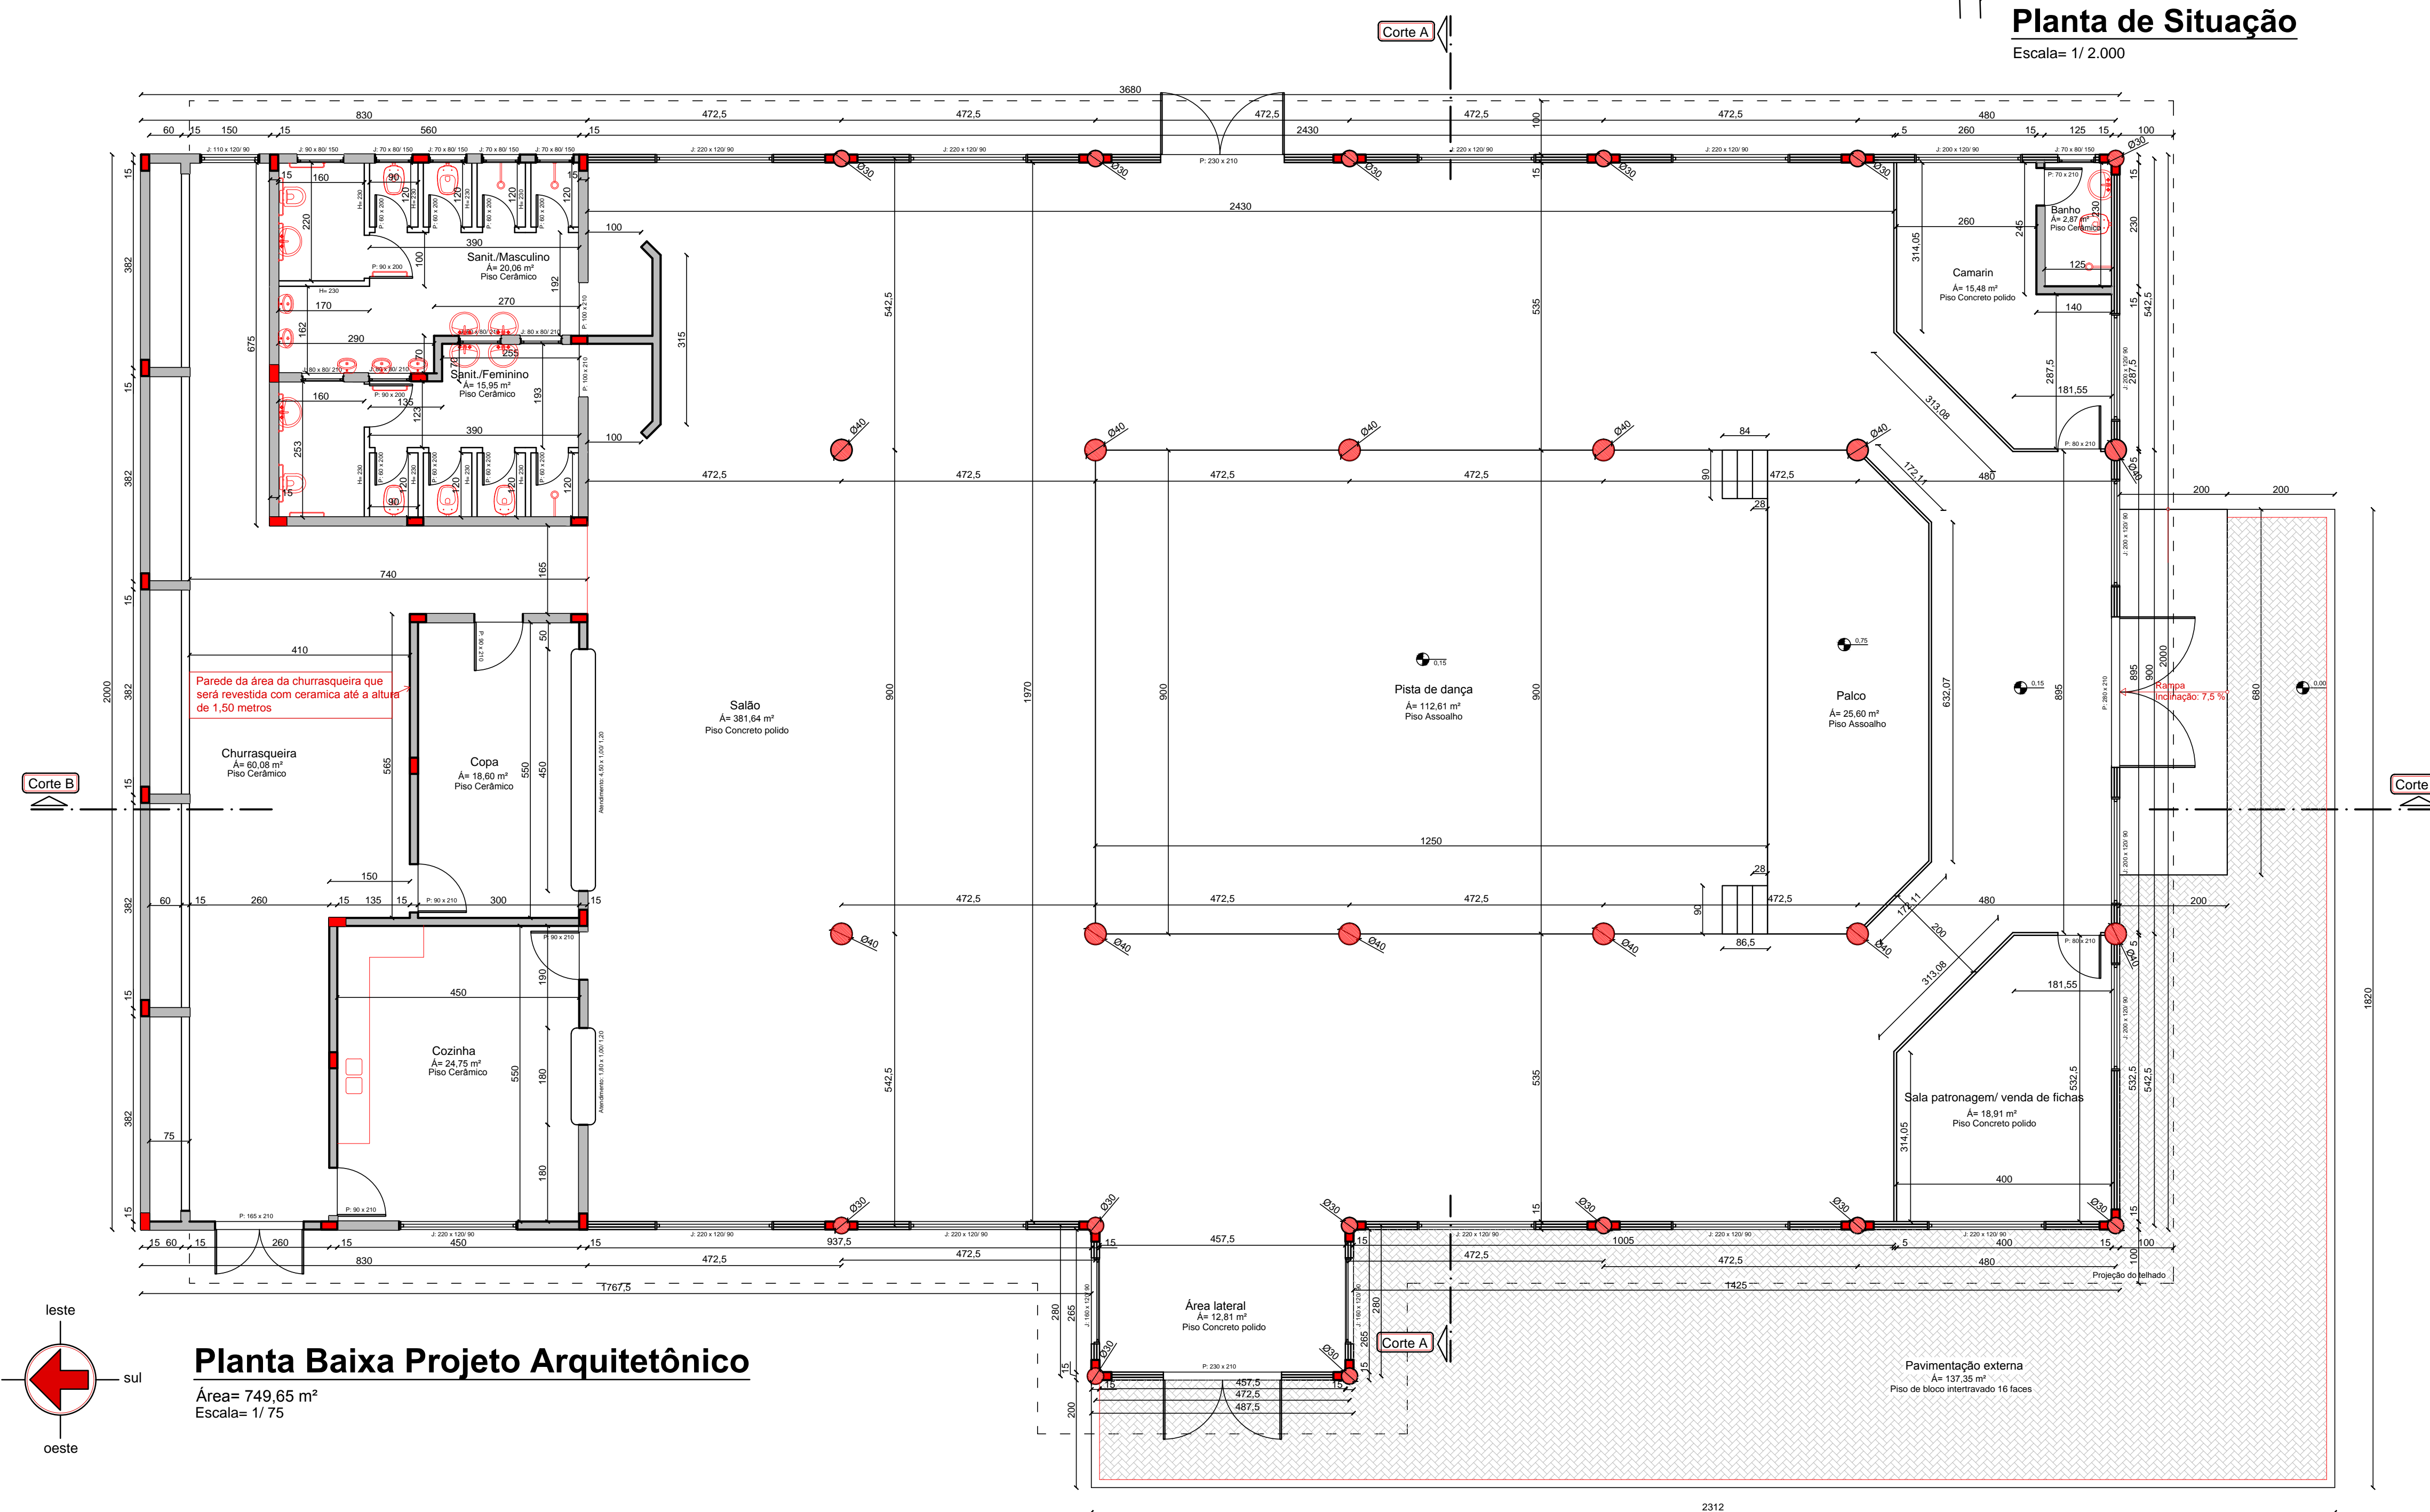

Planta Baixa Projeto Arquitetônico

Área= 749,65 m²
Escala= 1/ 75

**2ª ETAPA
CONTRATO DE REPASSE nº 835586/2016**

 ELVIS BREGOLIN Engenheiro Civil e de Segurança do Trabalho - CREA 75.100 Avenida Silvio Stampo, 1599 - Sala 403 - Guaporé - RS email: egbest@egbest.com.br	Fones:	(54) 3443-3126 (54) 9973-8786
	Área: 749,65 m²	Data: Março de 2017
Local: Rua Elias Scalco, s/n, Bairro Planalto, Guaporé - RS	Proprietário: Município de Guaporé	Ass.: Proprietista: Josué C. Benvegnú
Designação: Plantas Baixas, Planta de Situação e Planta de Localização	Ass.: Prancha:	De: 01