



**Tesouras - Madeira roliça - Ø 30 cm, Ø 20 cm e Ø 16 cm**  
**TOTAL Ø 30 cm = 65,80 METROS**  
**TOTAL Ø 20 cm = 385,80 METROS**  
**TOTAL Ø 16 cm = 339,84 METROS**

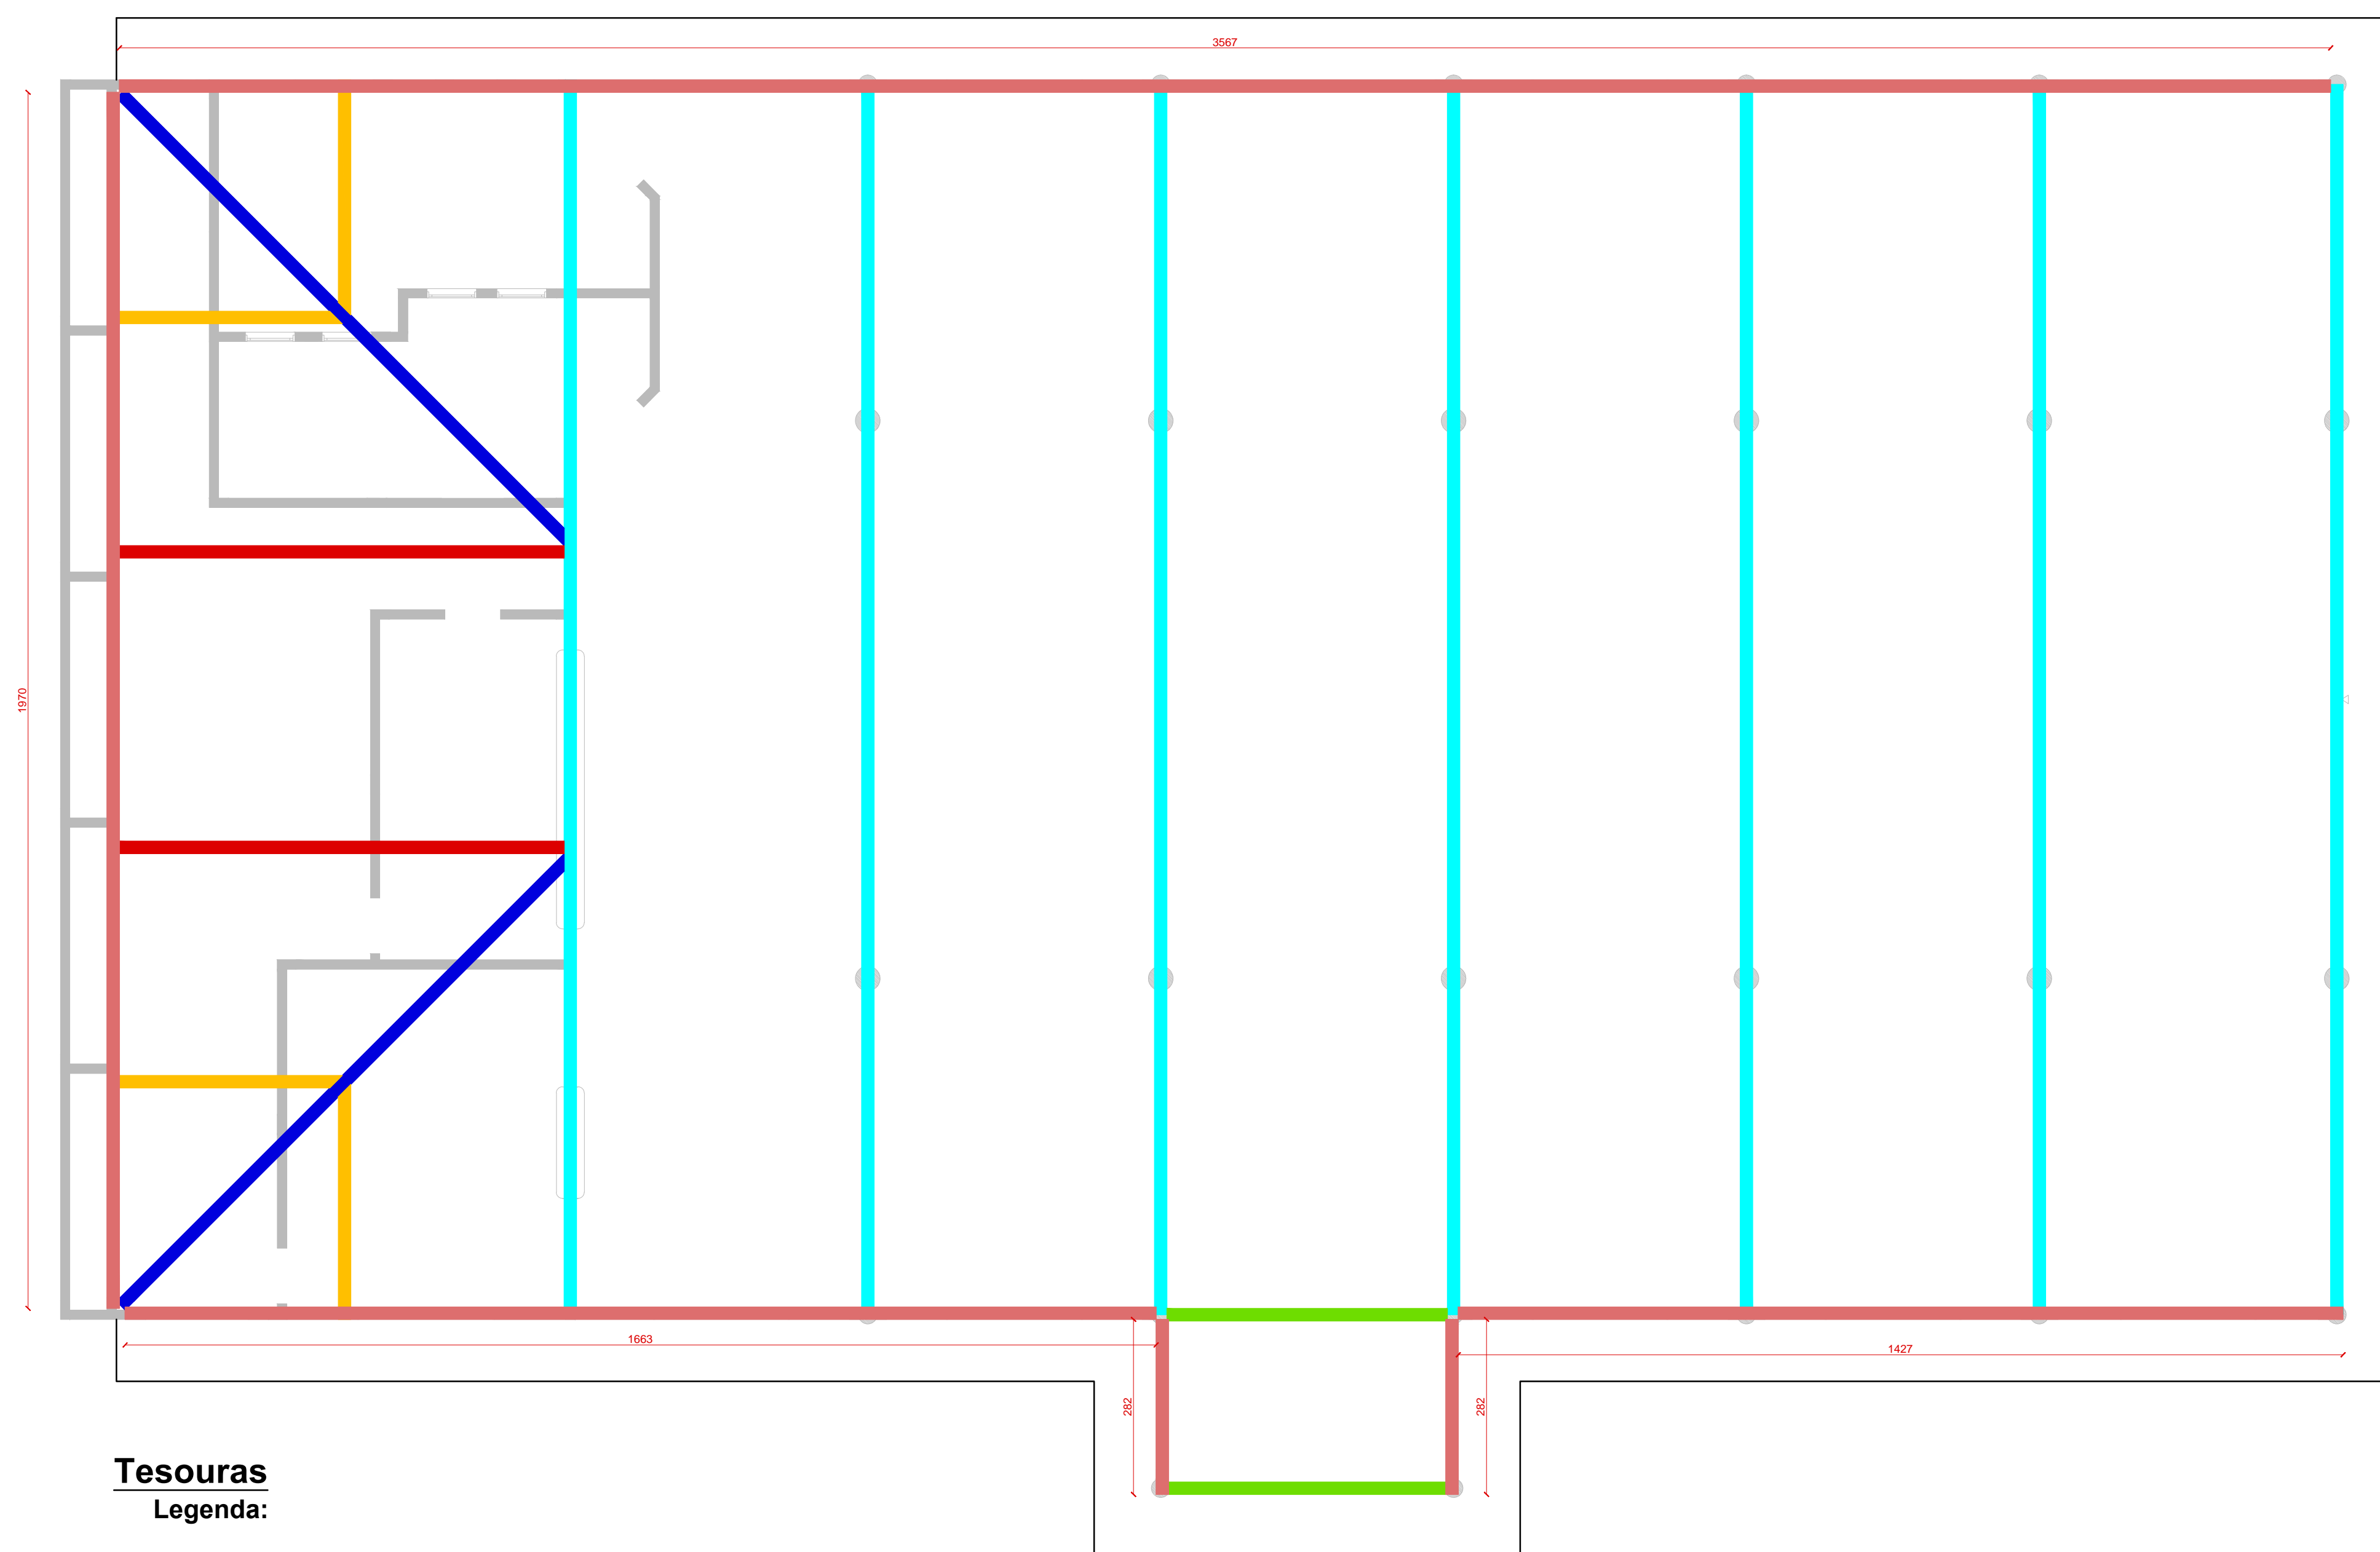

**Tesouras**  
**Legenda:**


- █ Tesoura 01 - 07 Unidades
- █ Tesoura 02 - 02 Unidades
- █ Tesoura 03 - 02 Unidades
- █ Tesoura 04 - 02 Unidades
- █ Tesoura 05 - 04 Unidades
- █ Viga de madeira roliça Ø 20 cm - 91,81 metros

**Tesoura 01 - 07 Unidades**

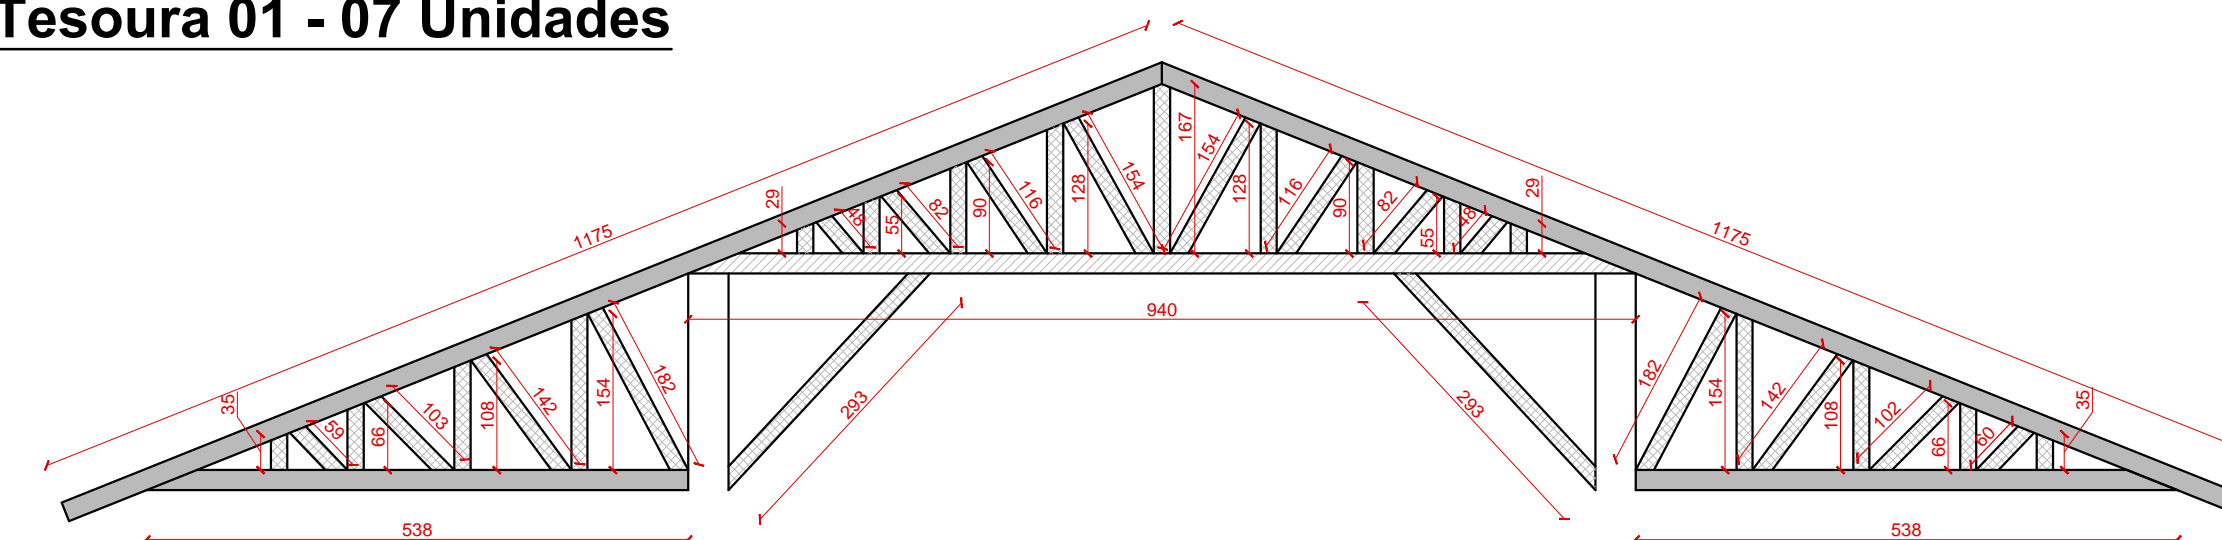


- █ Madeira roliça - Ø 30 cm - 9,40 metros x 7 unidades = 65,80 metros
- █ Madeira roliça - Ø 20 cm - 34,26 metros x 7 unidades = 239,82 metros
- █ Madeira roliça - Ø 16 cm - 35,60 metros x 7 unidades = 249,20 metros

**Tesoura 02 - 02 Unidades**

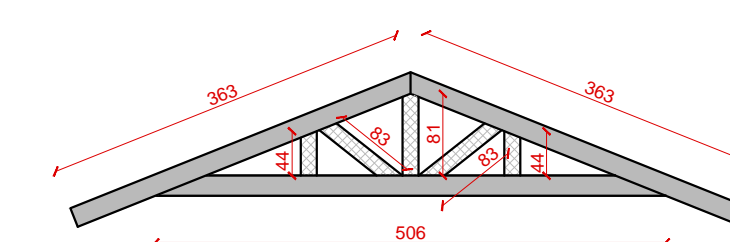


- █ Madeira roliça - Ø 20 cm - 12,32 metros x 2 unidades = 24,64 metros
- █ Madeira roliça - Ø 16 cm - 3,35 metros x 2 unidades = 6,70 metros

**Tesoura 03 - 02 Unidades**

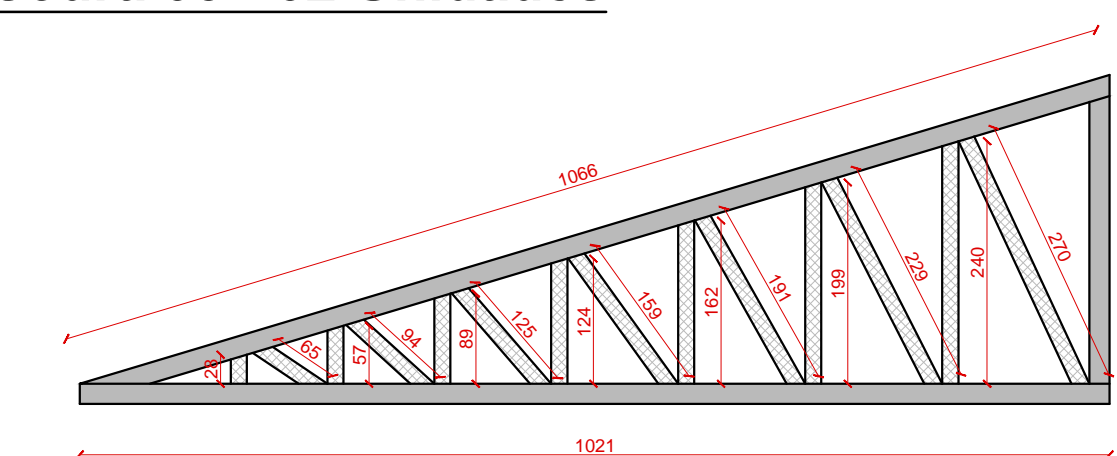


- █ Madeira roliça - Ø 20 cm - 23,72 metros x 2 unidades = 47,44 metros
- █ Madeira roliça - Ø 16 cm - 20,32 metros x 2 unidades = 40,64 metros

**Tesoura 04 - 02 Unidades**

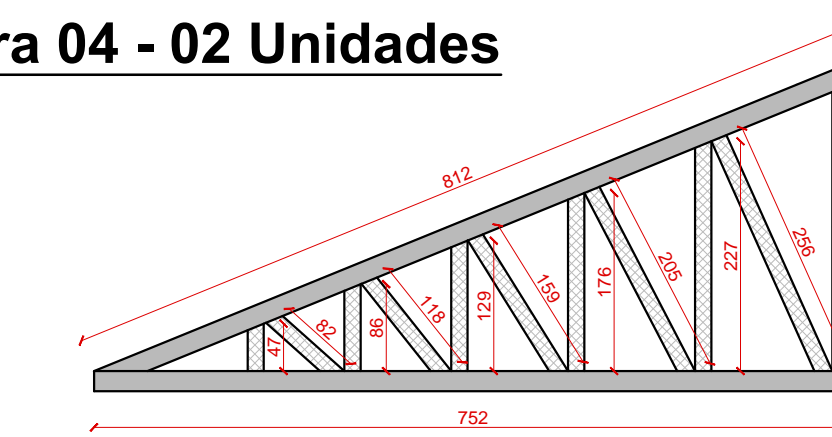

- █ Madeira roliça - Ø 20 cm - 18,49 metros x 2 unidades = 36,98 metros
- █ Madeira roliça - Ø 16 cm - 14,85 metros x 2 unidades = 29,70 metros

**Tesoura 05 - 04 Unidades**

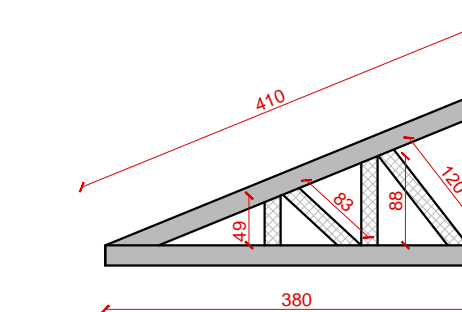

- █ Madeira roliça - Ø 20 cm - 9,23 metros x 4 unidades = 36,92 metros
- █ Madeira roliça - Ø 16 cm - 3,40 metros x 4 unidades = 13,60 metros

**2ª ETAPA**  
**CONTRATO DE REPASSE nº 835586/2016**

 <b>ELVIS BREGOLIN</b> <small>Engenheiro Civil e de Engenharia de Trabalho - CREA nº 107  Rua Manoel de Moraes, 1000, São José, Guaporé - RS  email: ebg@elvis.com.br</small>		Fone: (54) 3443-3126 (54) 9973-8786
		Área: 749,65 m²
Data: Centro de Eventos e Informações Turísticas   Março de 2017	Escala: 1/ 75	Projeto: Município de Guaporé
Autor: Elvis Bregolin	Ass.: Josué C. Benvegnú	Descrição: Detalhamento telhado 01
		05