
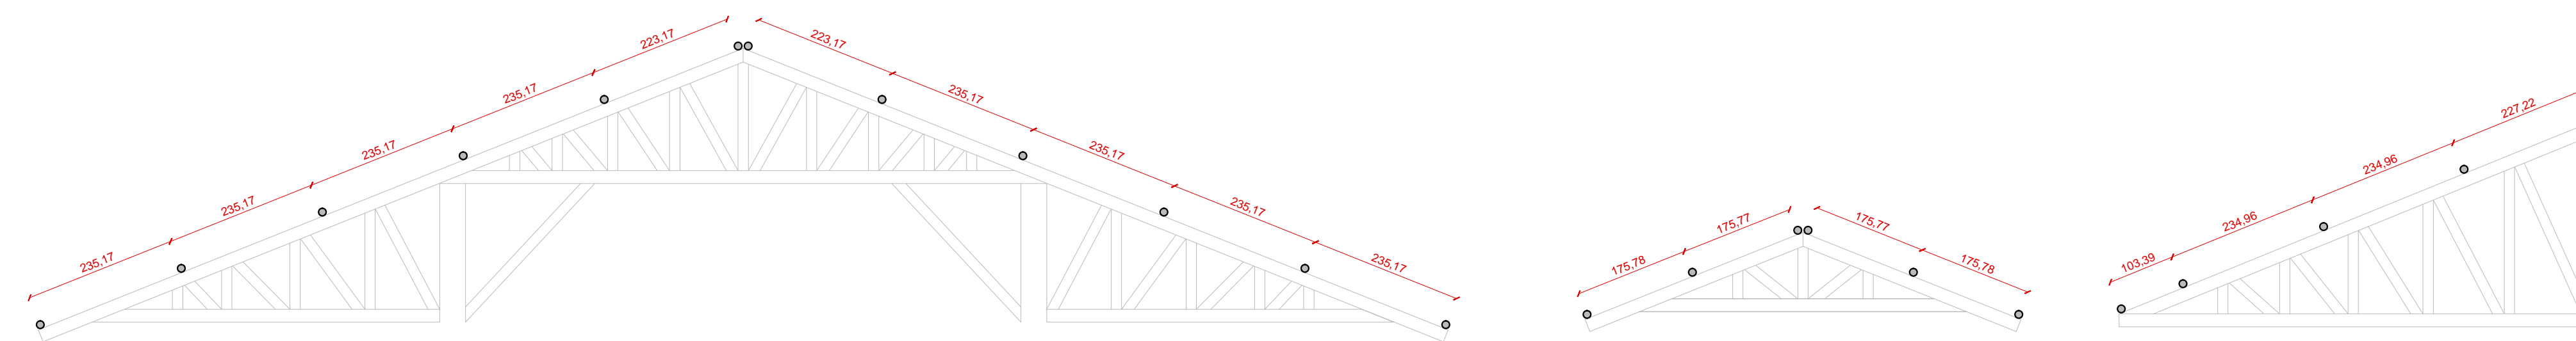


Caibros
 Madeira roliça - Ø 12 cm
 TOTAL: 491,52 METROS

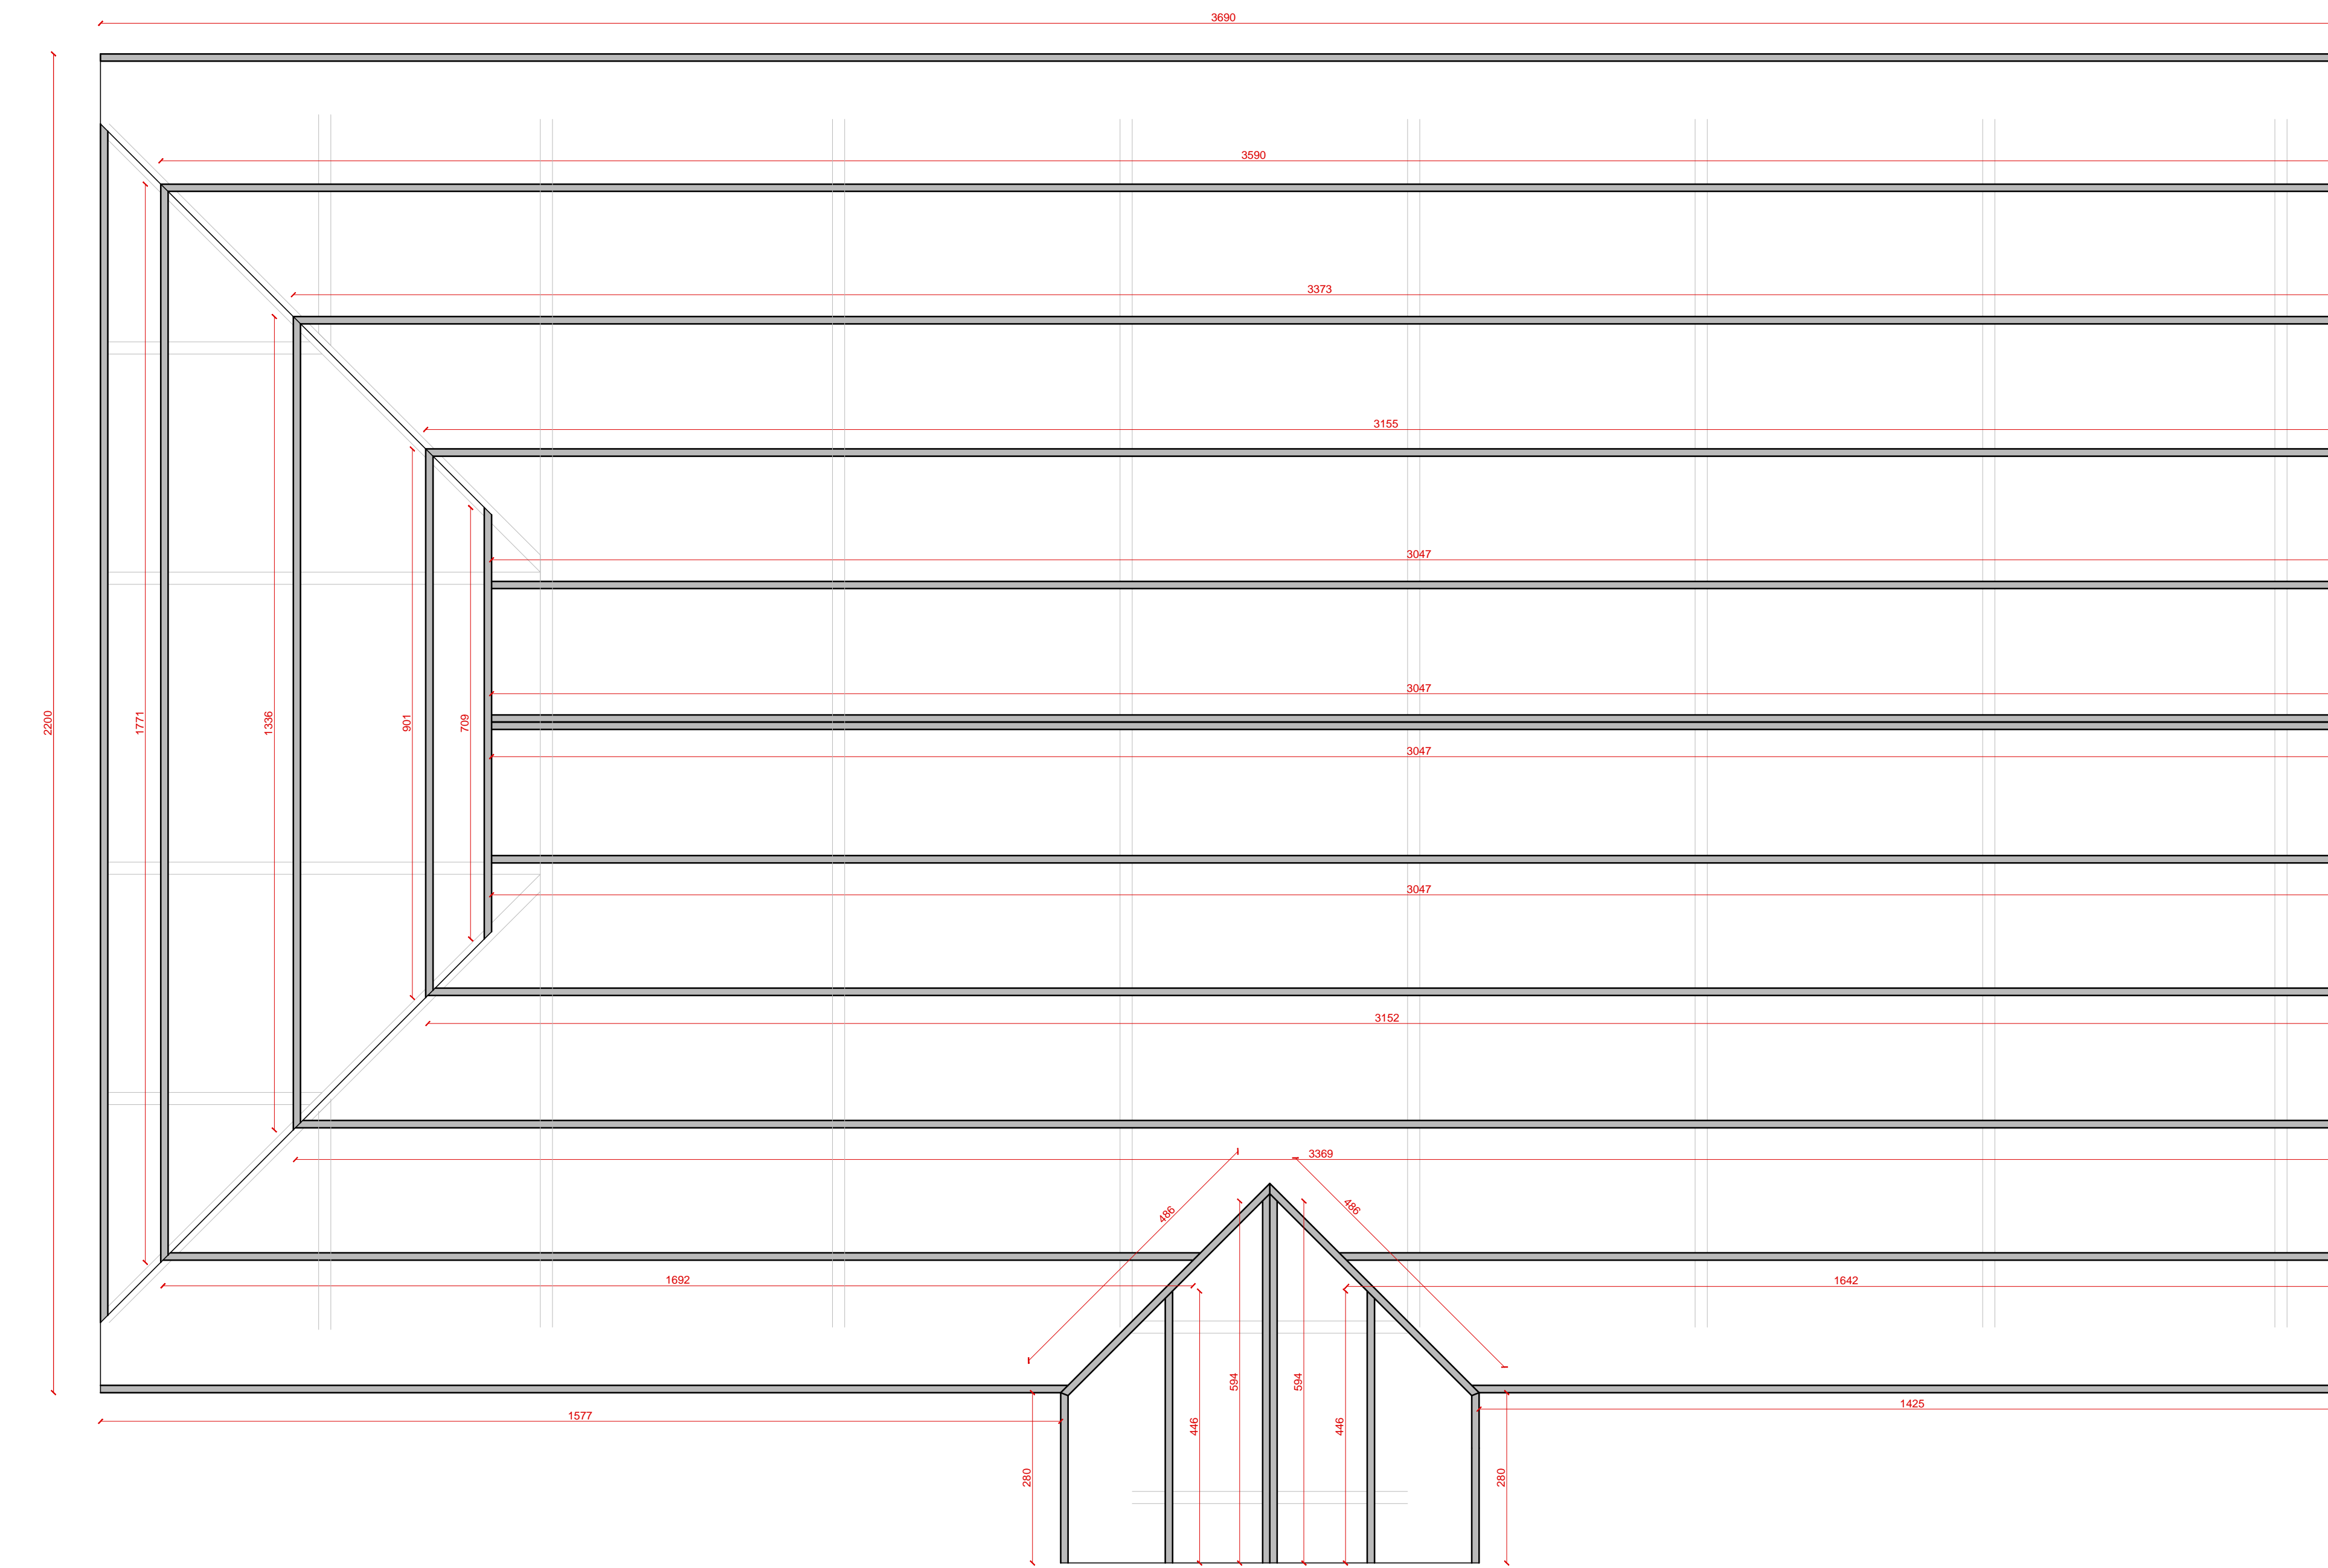

2ª ETAPA
CONTRATO DE REPASSE nº 835586/2016

 ELVIS BREGOLIN <small>Engenharia Civil e de Arquitetura de Interiores - CREA 15.105 Avenida Silvio de Lencastre, 1515 - Sala 402 - Guaporé - RS email: elvis@bregolin.com.br</small>		Fone:	(54) 3443-3126
		Fax:	(54) 9973-8786
Local:		Centro de Eventos e Informações Turísticas Março de 2017	
Área:		749,65 m ²	
Município de Guaporé		Escala:	
Elvis Bregolin		1/75	
Elvis Bregolin		Ass.:	
Elvis Bregolin		Josué C. Benvenuto	
Detalhamento telhado 02		06	
		08	