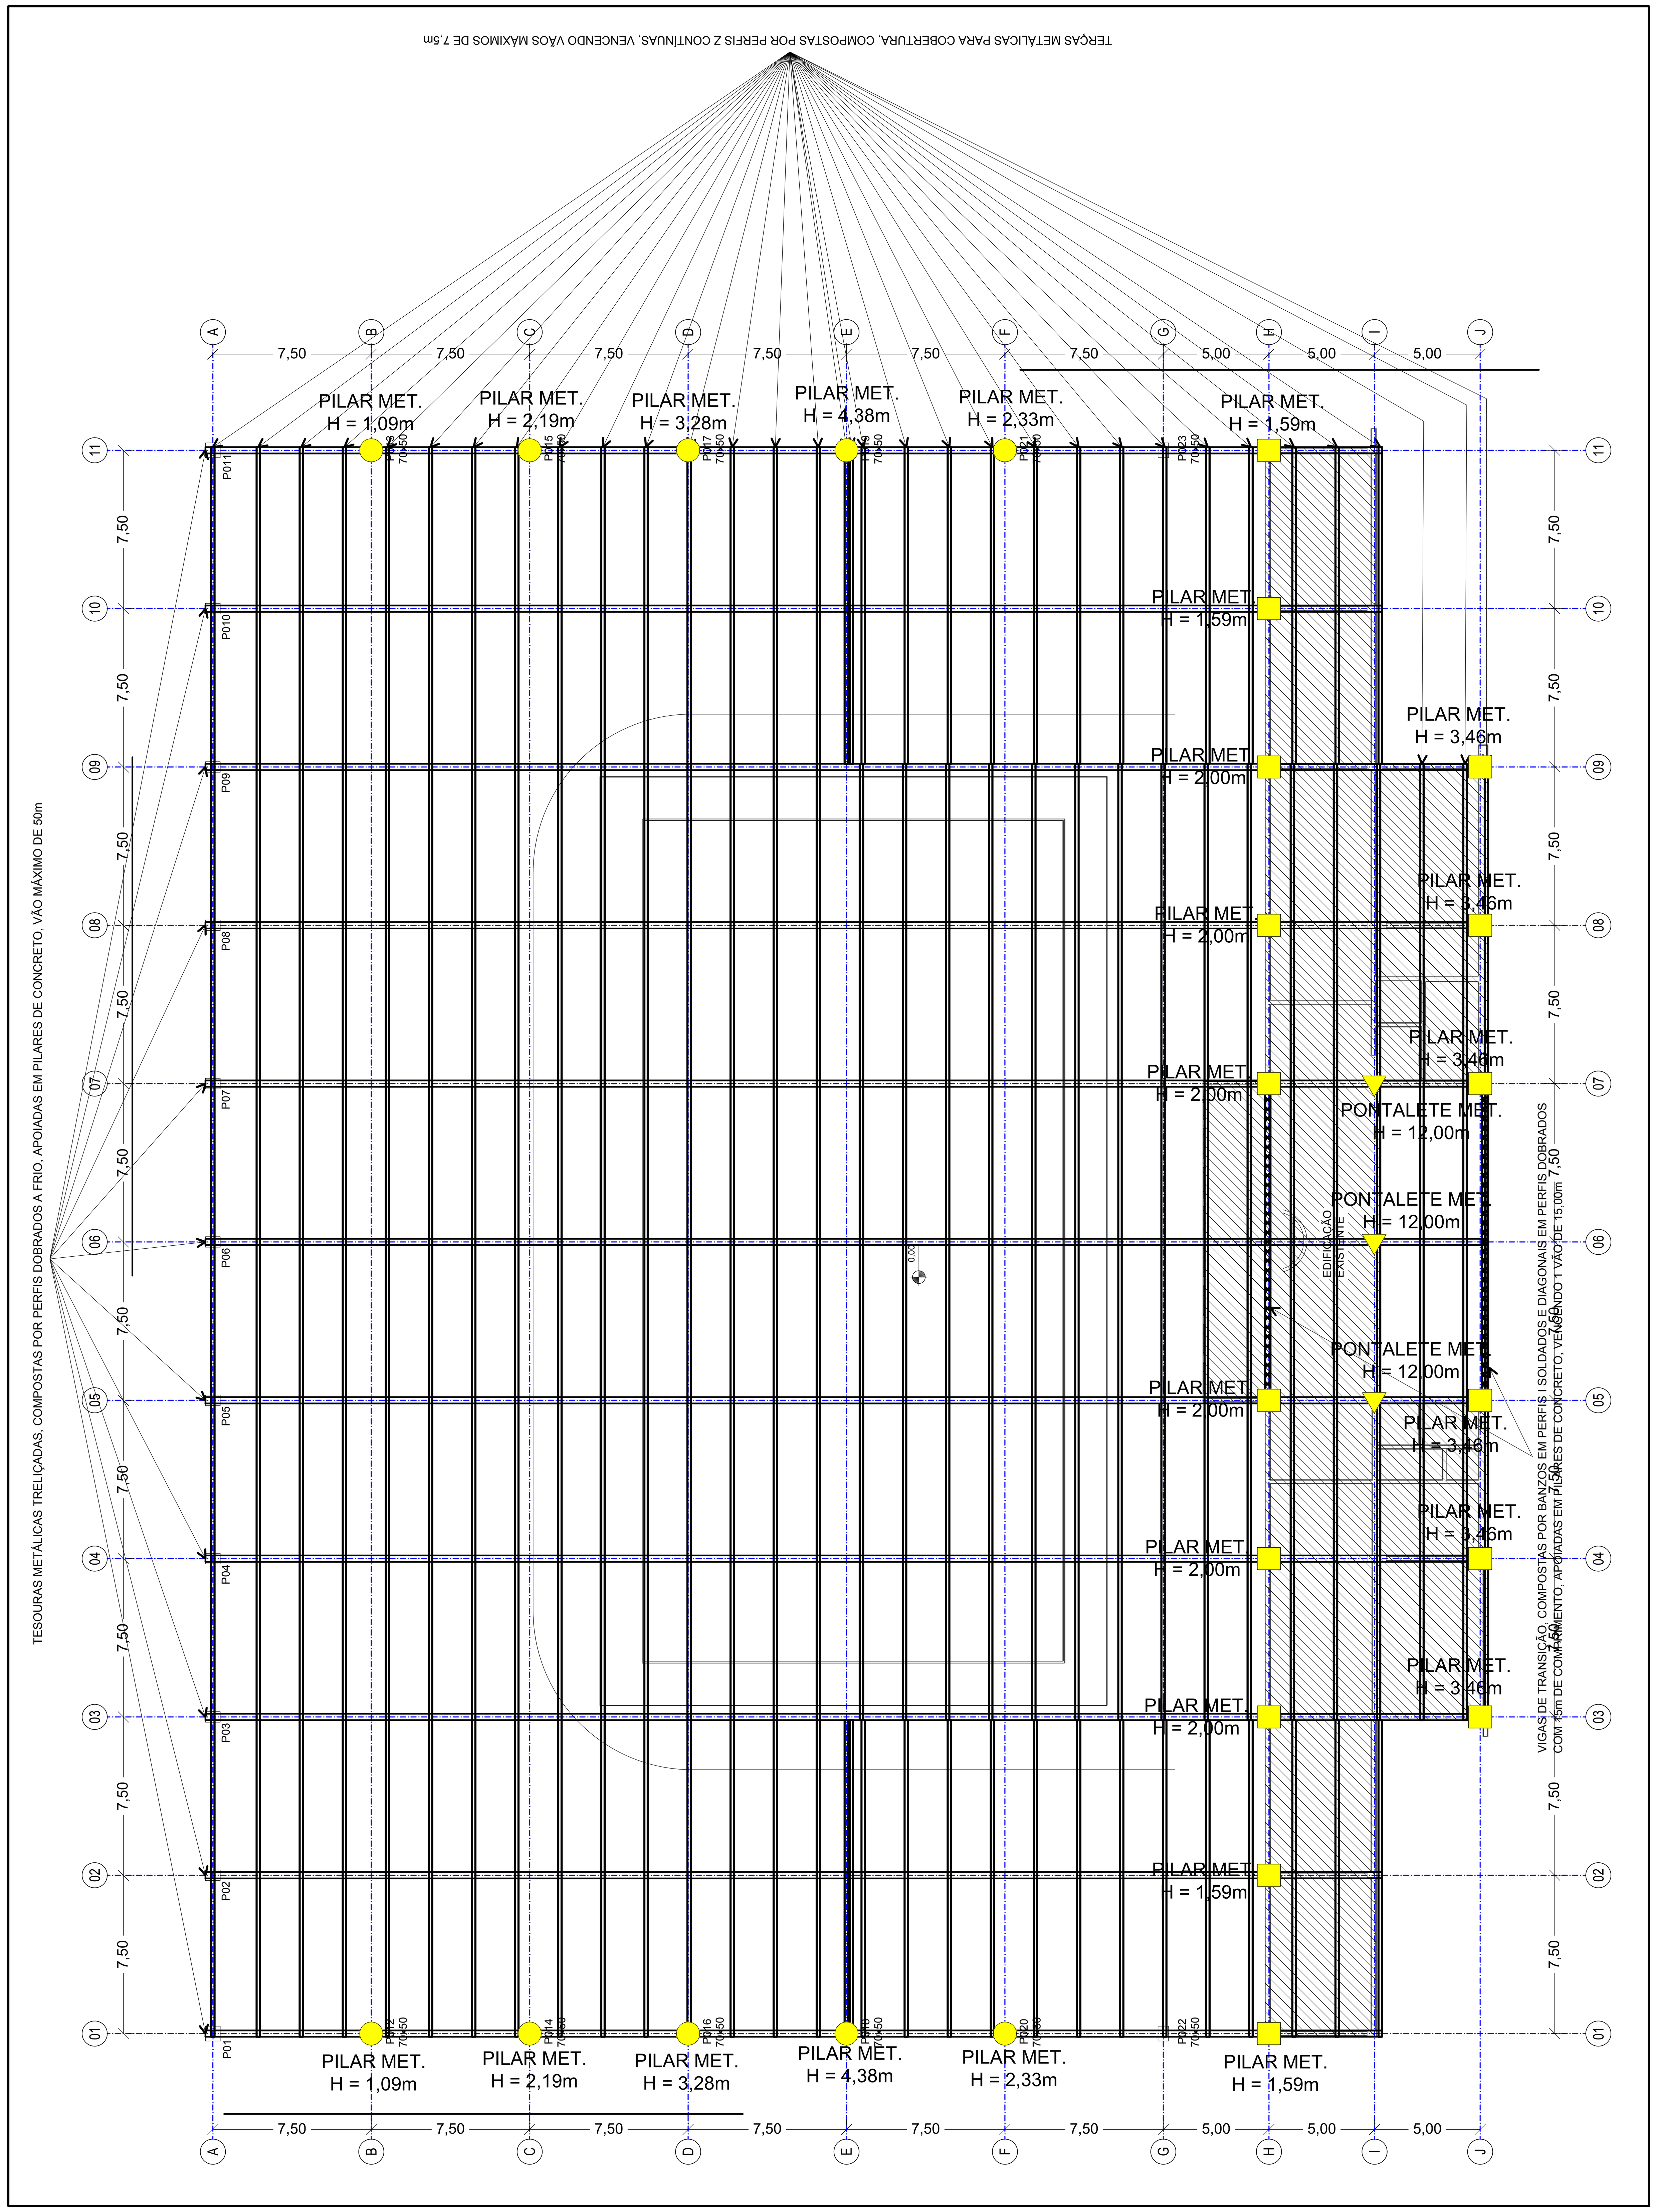

- ● PERFIL I 300x300x4,75x6,35mm
  26,54m x 43,7076Kg/m = 1160Kg
- ■ PERFIL I 750x250x6,35x7,94mm
  39,12m x 70,8589Kg/m = 2772Kg
- ▼ PERFIL I 450x450x7,94x7,94
  36,00m x 90,4722Kg/m = 3257kg

Planta Baixa - Nivel 5

ESCALA: = 1:200

REV.	DATA	RESP.	DESCRIÇÃO	FASE DO PROJETO
B	12/11/18	RICARDO	AJUSTES ESCALA/COTA	PROJETO BÁSICO
A	01/10/18	RICARDO	EMISSÃO INICIAL	PROJETO BÁSICO

TÍTULO:
INFRAESTRUTURA ESPORTIVA NO MUNICÍPIO DE GUAPORÉ
GINÁSIO DE ESPORTE MUNICIPAL MULTIUSO – 4ª ETAPA

PROPRIETÁRIO:
MUNICÍPIO DE GUAPORÉ
87.862.397/0001-09

MODALIDADE:
ESTRUTURAL – PROJETO BÁSICO

ESPECIALIDADE:
DETALHE COBERTURA

AUTOR DO PROJETO:
RICARDO PEDROSO DE FARIAS
ENGENHEIRO CIVIL CREA RS215262

DATA:	EMISS. INICIAL:	FOLHA:	ÁREA:
NOV/2018	01/10/2018	10/11	6.143,08m²

ESCALA: IND.