


Planta Baixa - Nivel 4

ESCALA: = 1:200

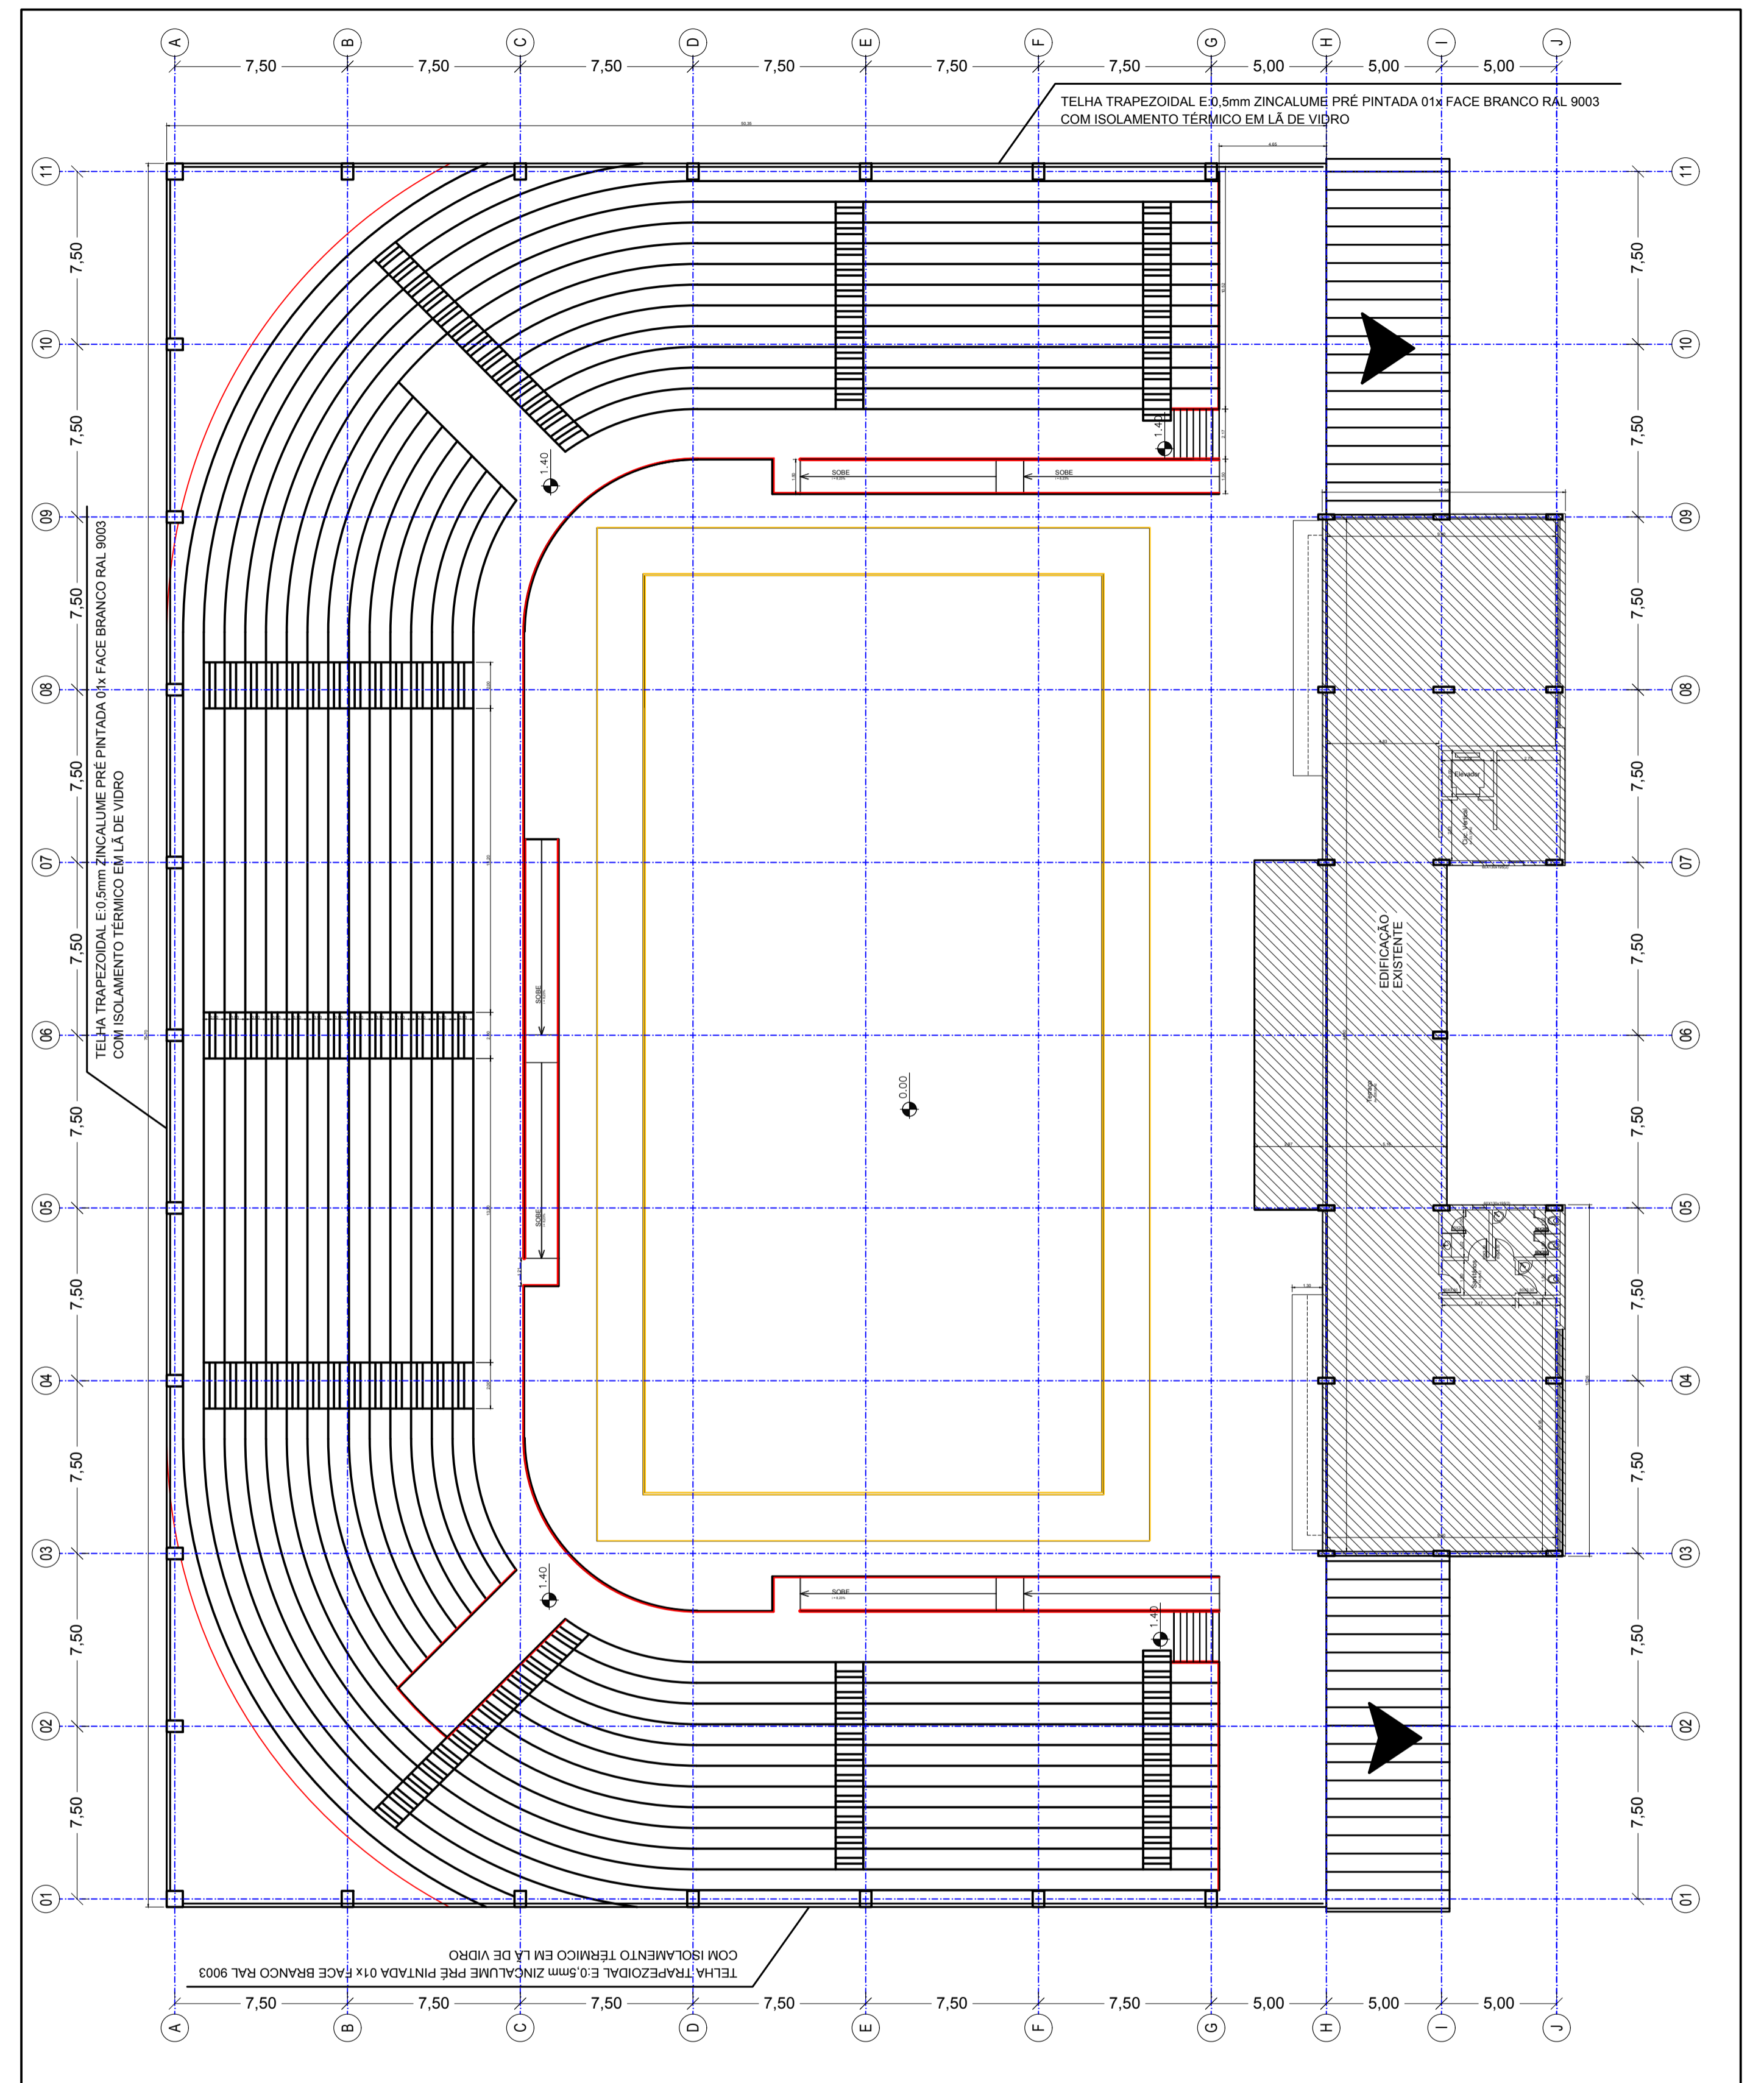

Planta Baixa - Nivel 5

ESCALA: = 1:200

REV.	DATA	RESP.	DESCRIÇÃO	FASE DO PROJETO	TÍTULO:	PROPRIETÁRIO:	MODALIDADE:	ESPECIALIDADE:	DATA:	EMISS. INICIAL:	FOLHA:	ÁREA:
					CONSTRUÇÃO DO GINÁSIO DE ESPORTE MUNICIPAL MULTIUSO - 3ª ETAPA	MUNICÍPIO DE GUAPORÉ	ARQUITETURA - PROJETO BÁSICO	PB - N4, N5	NOV/2018	01/10/2018	03/05	6.143,08m ²
B	12/11/18	RICARDO	AJUSTES ESCALA/COTA	PROJETO BÁSICO		87.862.397/0001-09						
A	01/10/18	RICARDO	EMISSION INICIAL	PROJETO BÁSICO								
						AUTOR DO PROJETO:						
						RICARDO PEDROSO DE FARIAS						
						ENGENHEIRO CIVIL CREA RS215262						