
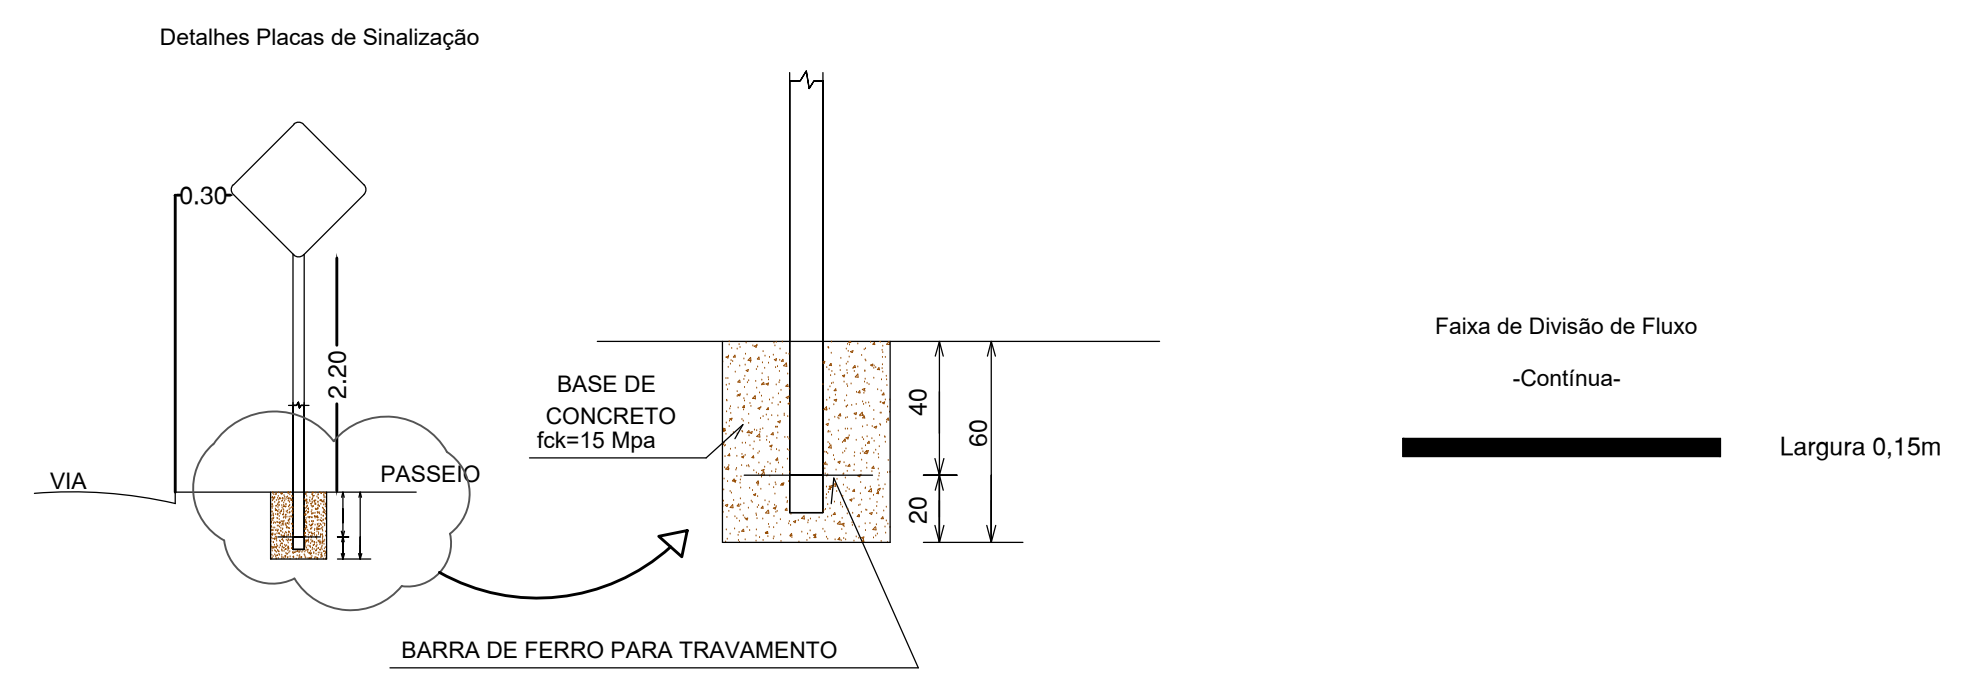


CERCA EXISTENTE
 LARGURA DA PISTA = 6,00m
 EXTENSÃO TOTAL DA PISTA = 400,00m
 ÁREA TOTAL = 2.400,00m²

- BUEIRO Ø0,30M
- BUEIRO Ø0,40M
- BUEIRO Ø0,60M
- BUEIRO Ø1,20M
- SARJETA SZC 02
- BUEIRO EXISTENTE
- CAIXA COLETORA



PROJETO DE SINALIZAÇÃO, DRENAGEM PLUVIAL E SINALIZAÇÃO
 Escala: 1/100

SISTEMA UTILIZADO		CONVENÇÕES	
PROJEÇÃO:	DATUM HORIZONTAL: ARBITRÁRIO	PC	POSTE DE CONCRETO
ORIGEM PLANIMÉTRICA:		PM	POSTE DE MADEIRA
ORIGEM ALTIMÉTRICA:		CA	CASA DE MADEIRA
		CM	CASA MISTA
		M2	MARCOS IMPLANTADOS
		CE-1	ESTAÇÃO POLIGONAL
			— CORTE, ATERRO
			— QUEDA D'ÁGUA
			35.7 — PONTO COTADO
			— CURVAS DE NIVEL
			— PONTE

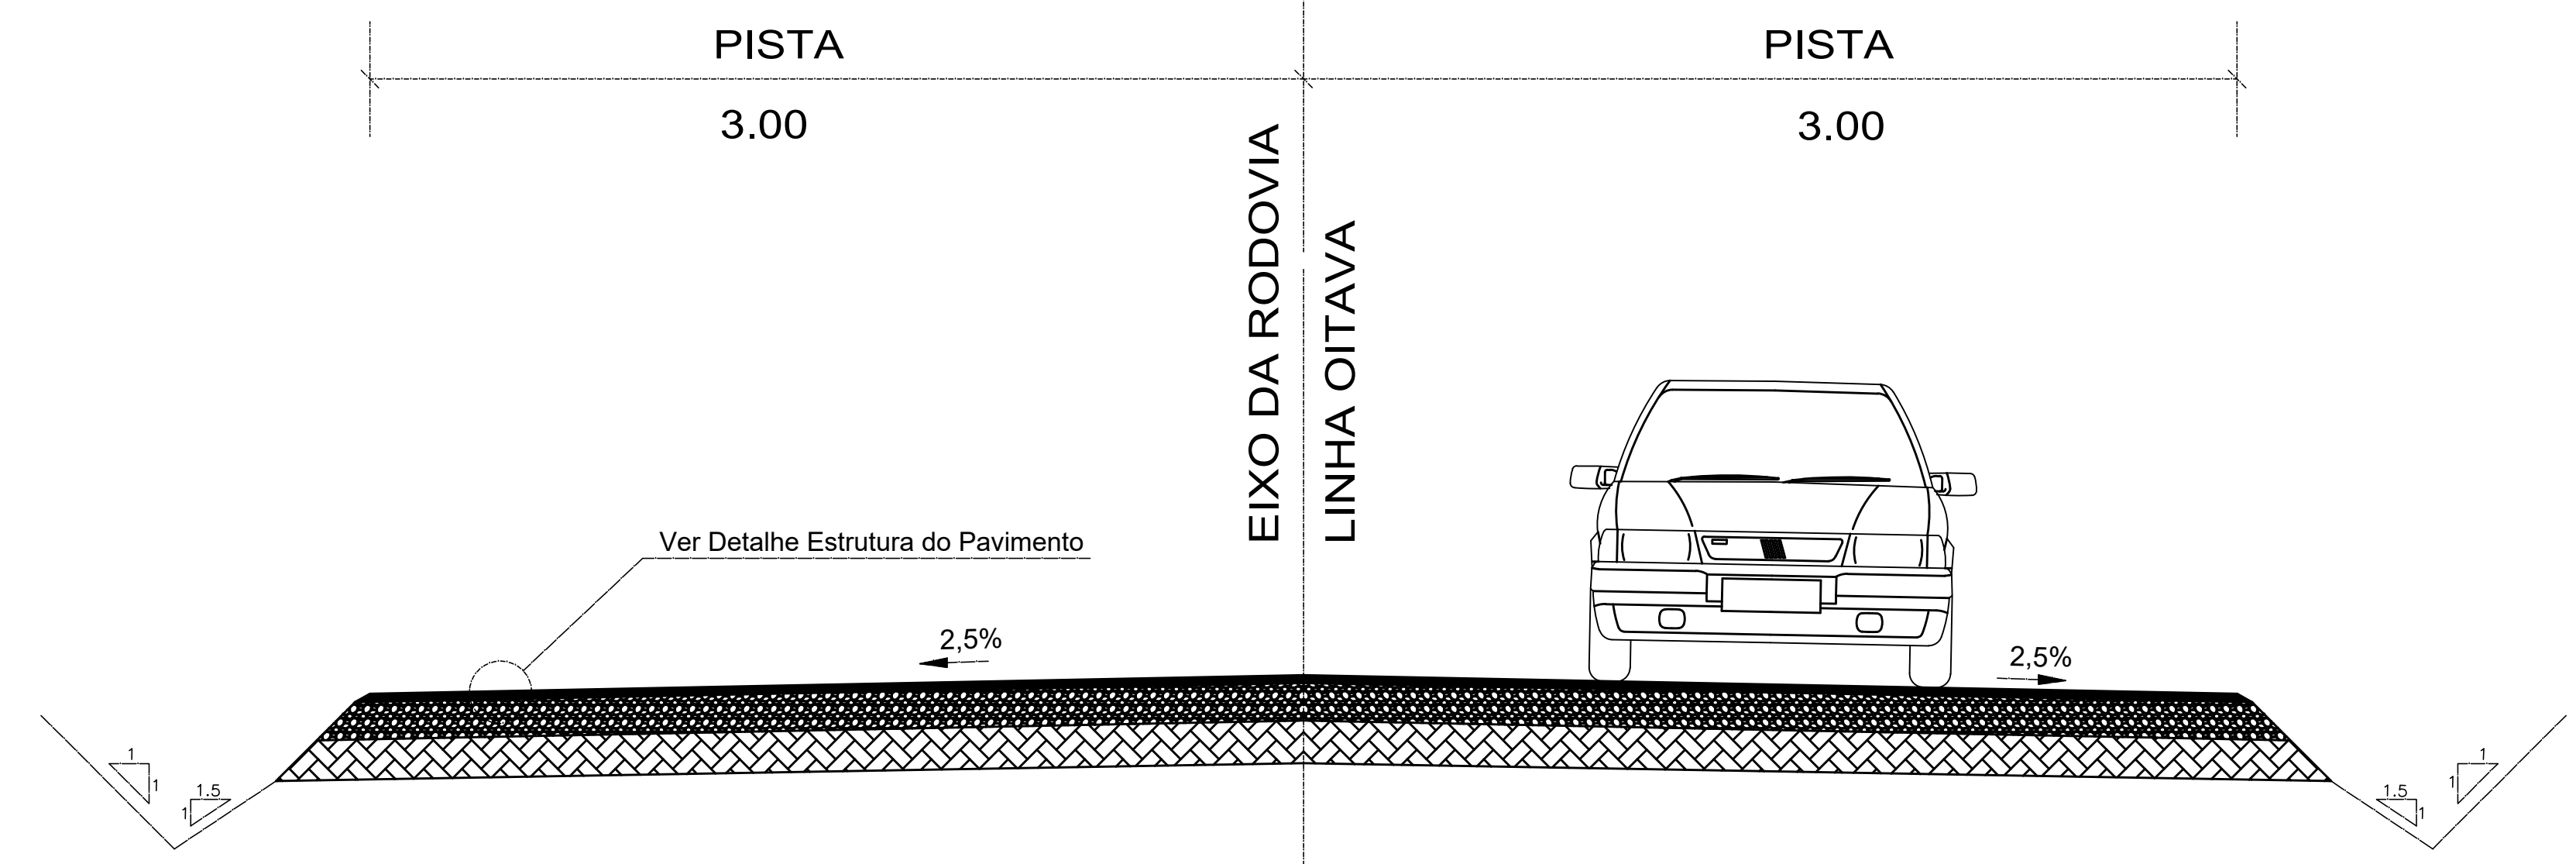

Detalhes Placas de Sinalização

PLACAS	DIMENSÃO	CORES	REFLETIVIDADE	
			FUNDO	LETRA TÁXIA SENS
	L= 0,20 m	FUNDO : VERMELHO SIMBOLO : BRANCO	ESFERAS INCLUSAS (GRAU ENGENHEIRO- GRAU TÉCNICO)	ESFERAS INCLUSAS (GRAU ENGENHEIRO- GRAU TÉCNICO)
	L= 0,60 x 1,0 m	FUNDO : VERDE SIMBOLO : PRETO	ESFERAS INCLUSAS (GRAU ENGENHEIRO- GRAU TÉCNICO)	ESFERAS INCLUSAS (GRAU ENGENHEIRO- GRAU TÉCNICO)
	Ø= 0,40 m	FUNDO : BRANCO SIMBOLO : PRETO	ESFERAS INCLUSAS (GRAU ENGENHEIRO- GRAU TÉCNICO)	ESFERAS INCLUSAS (GRAU ENGENHEIRO- GRAU TÉCNICO)

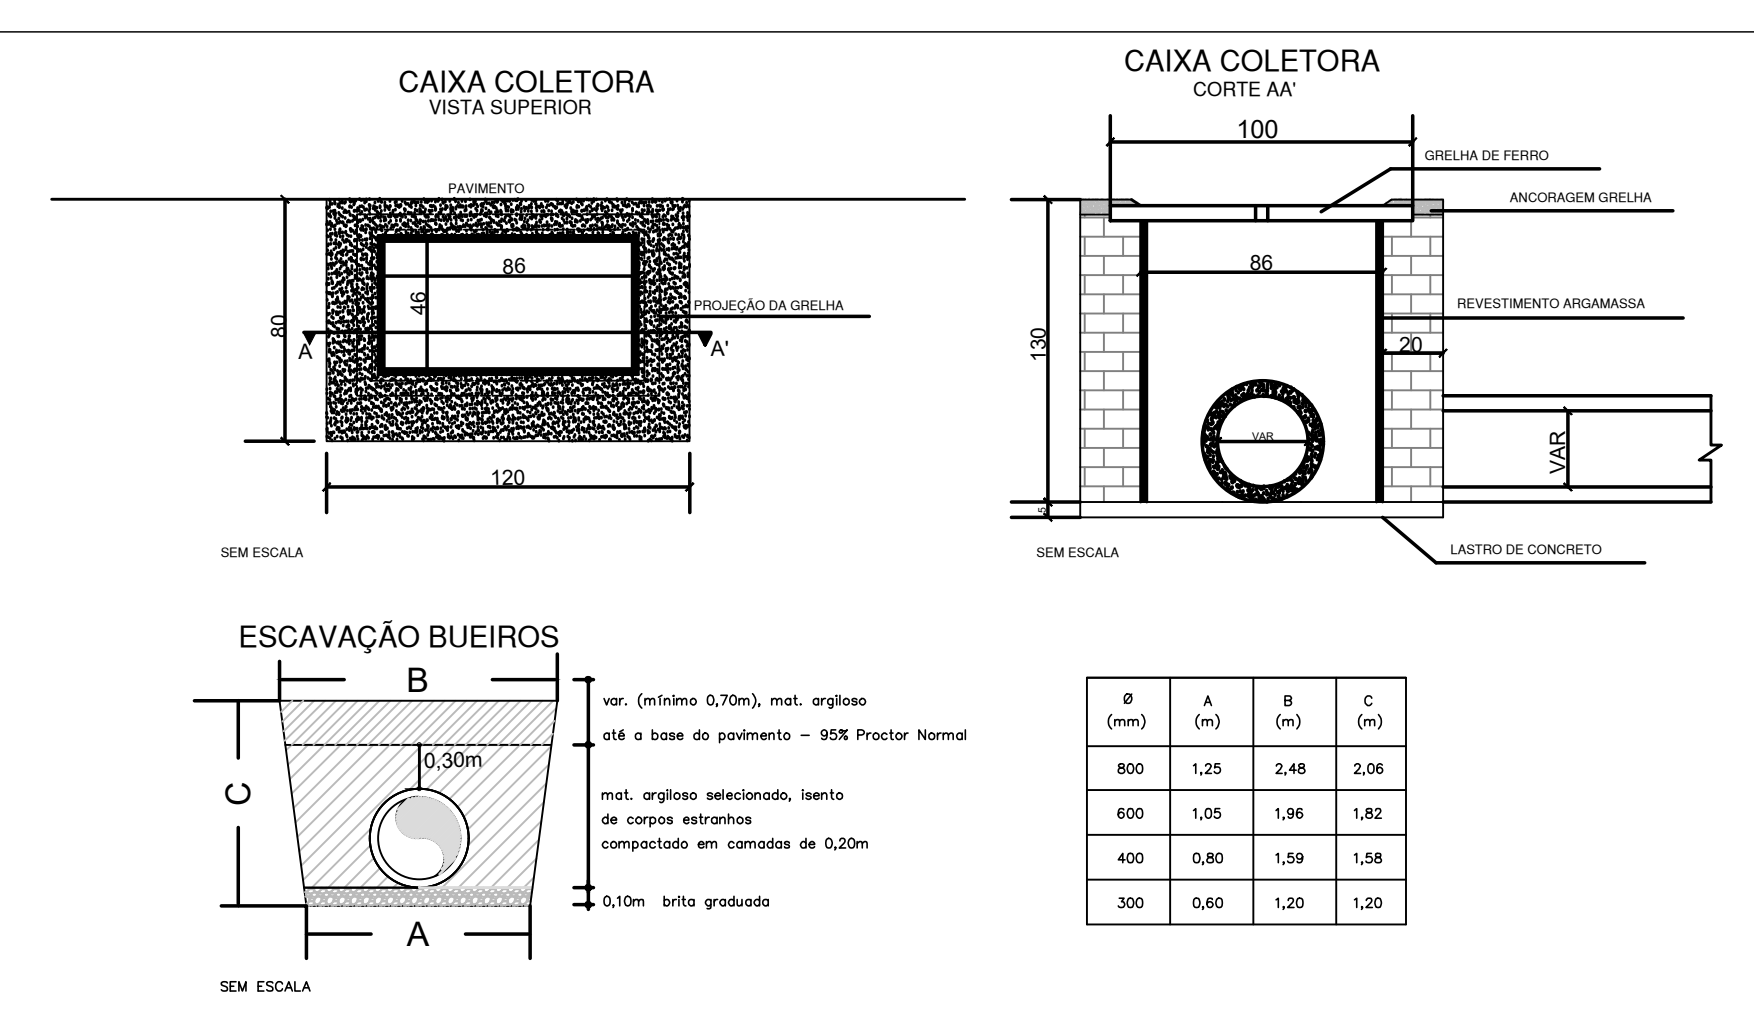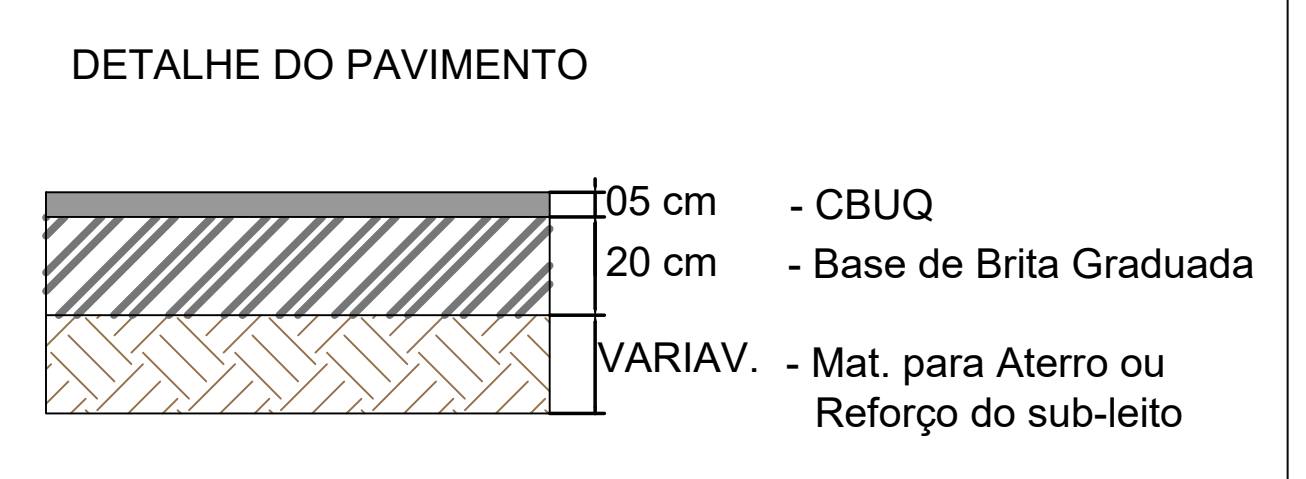


MUNICÍPIO DE GUAPORÉ
 Avenida São Sebastião, nº 1130, CEP 96200-000 - Guaporé - RS
 Fone: (51) 3632-4400 Fax: (51) 3632-4218
 www.guapore.rs.gov.br

PROJETO: **PROJETO DE PAVIMENTAÇÃO EM CBUQ**

LOCAL: ESTRADA DA LINHA OITAVA - GUAPORÉ - RS

ASSUNTO: PROJETO DE PAVIMENTAÇÃO E DETALHAMENTOS

TRECHO: DA FAIXA DE DOMÍNIO DA RS 120 ATÉ 400m

ESCALA: 1/500 ÁREA TOTAL APROXIMADA: 2.400,00m² DATA: MAIO/2018

RESP. TÉCNICO:

02