
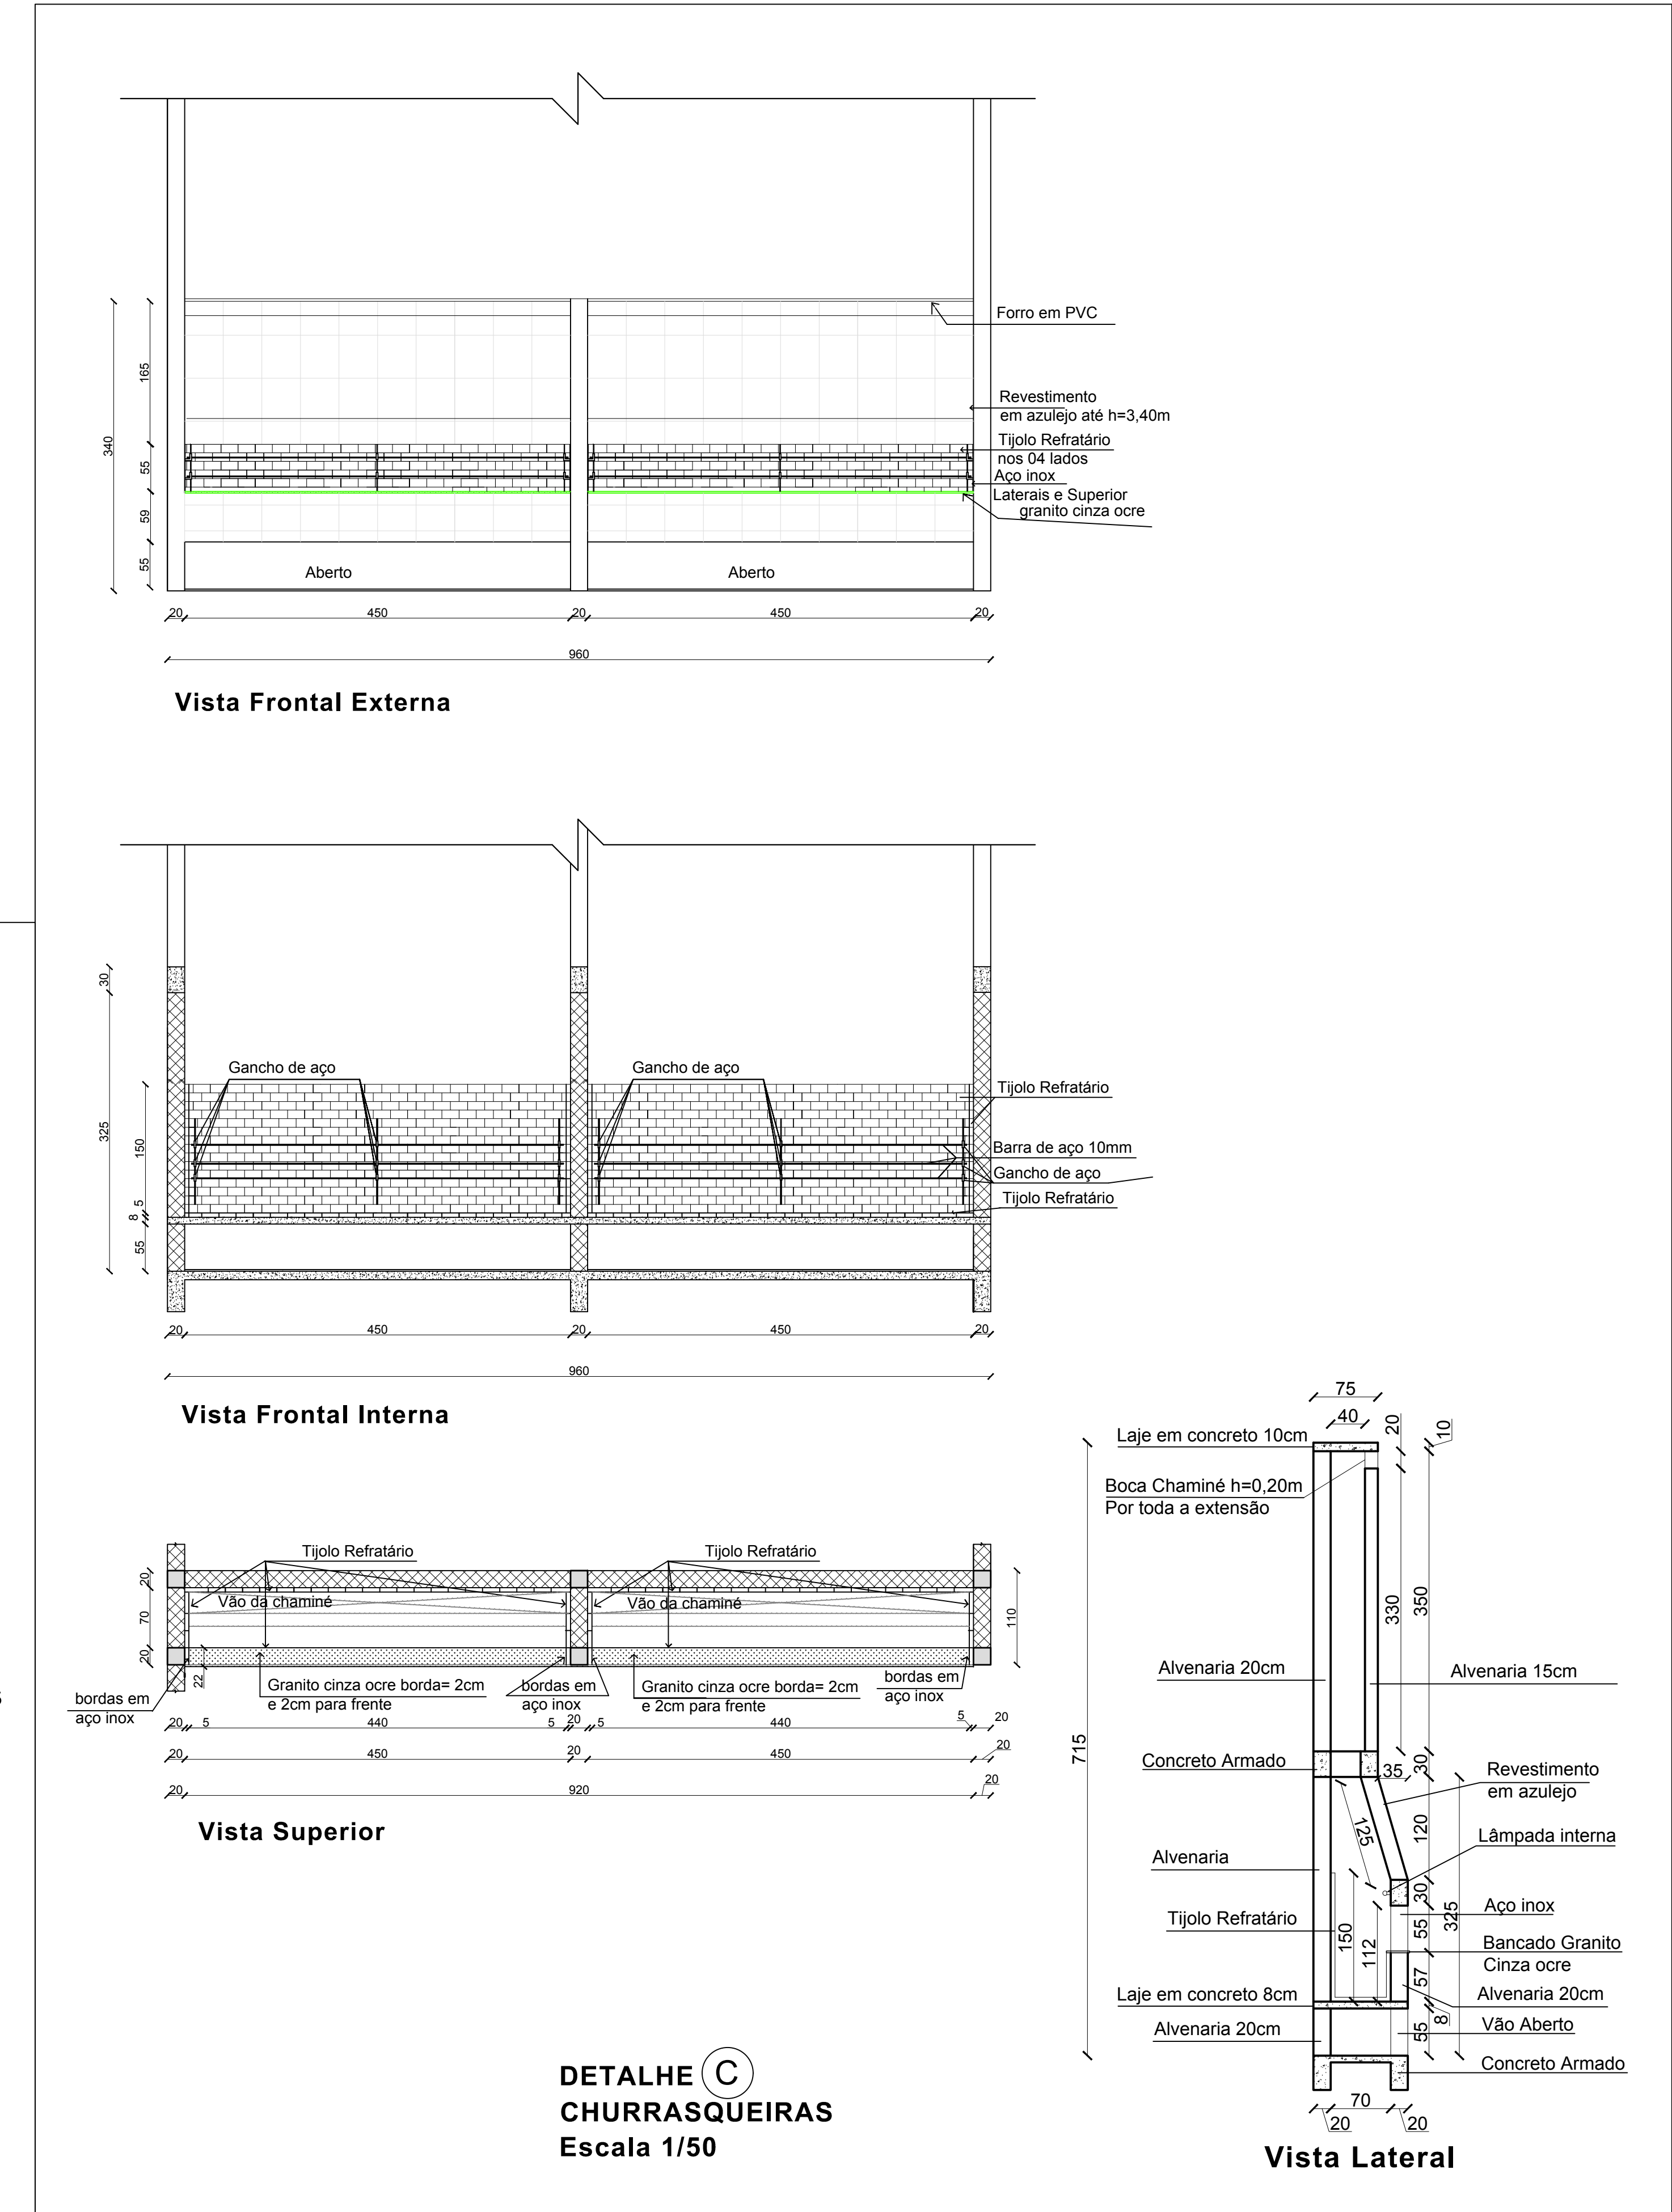
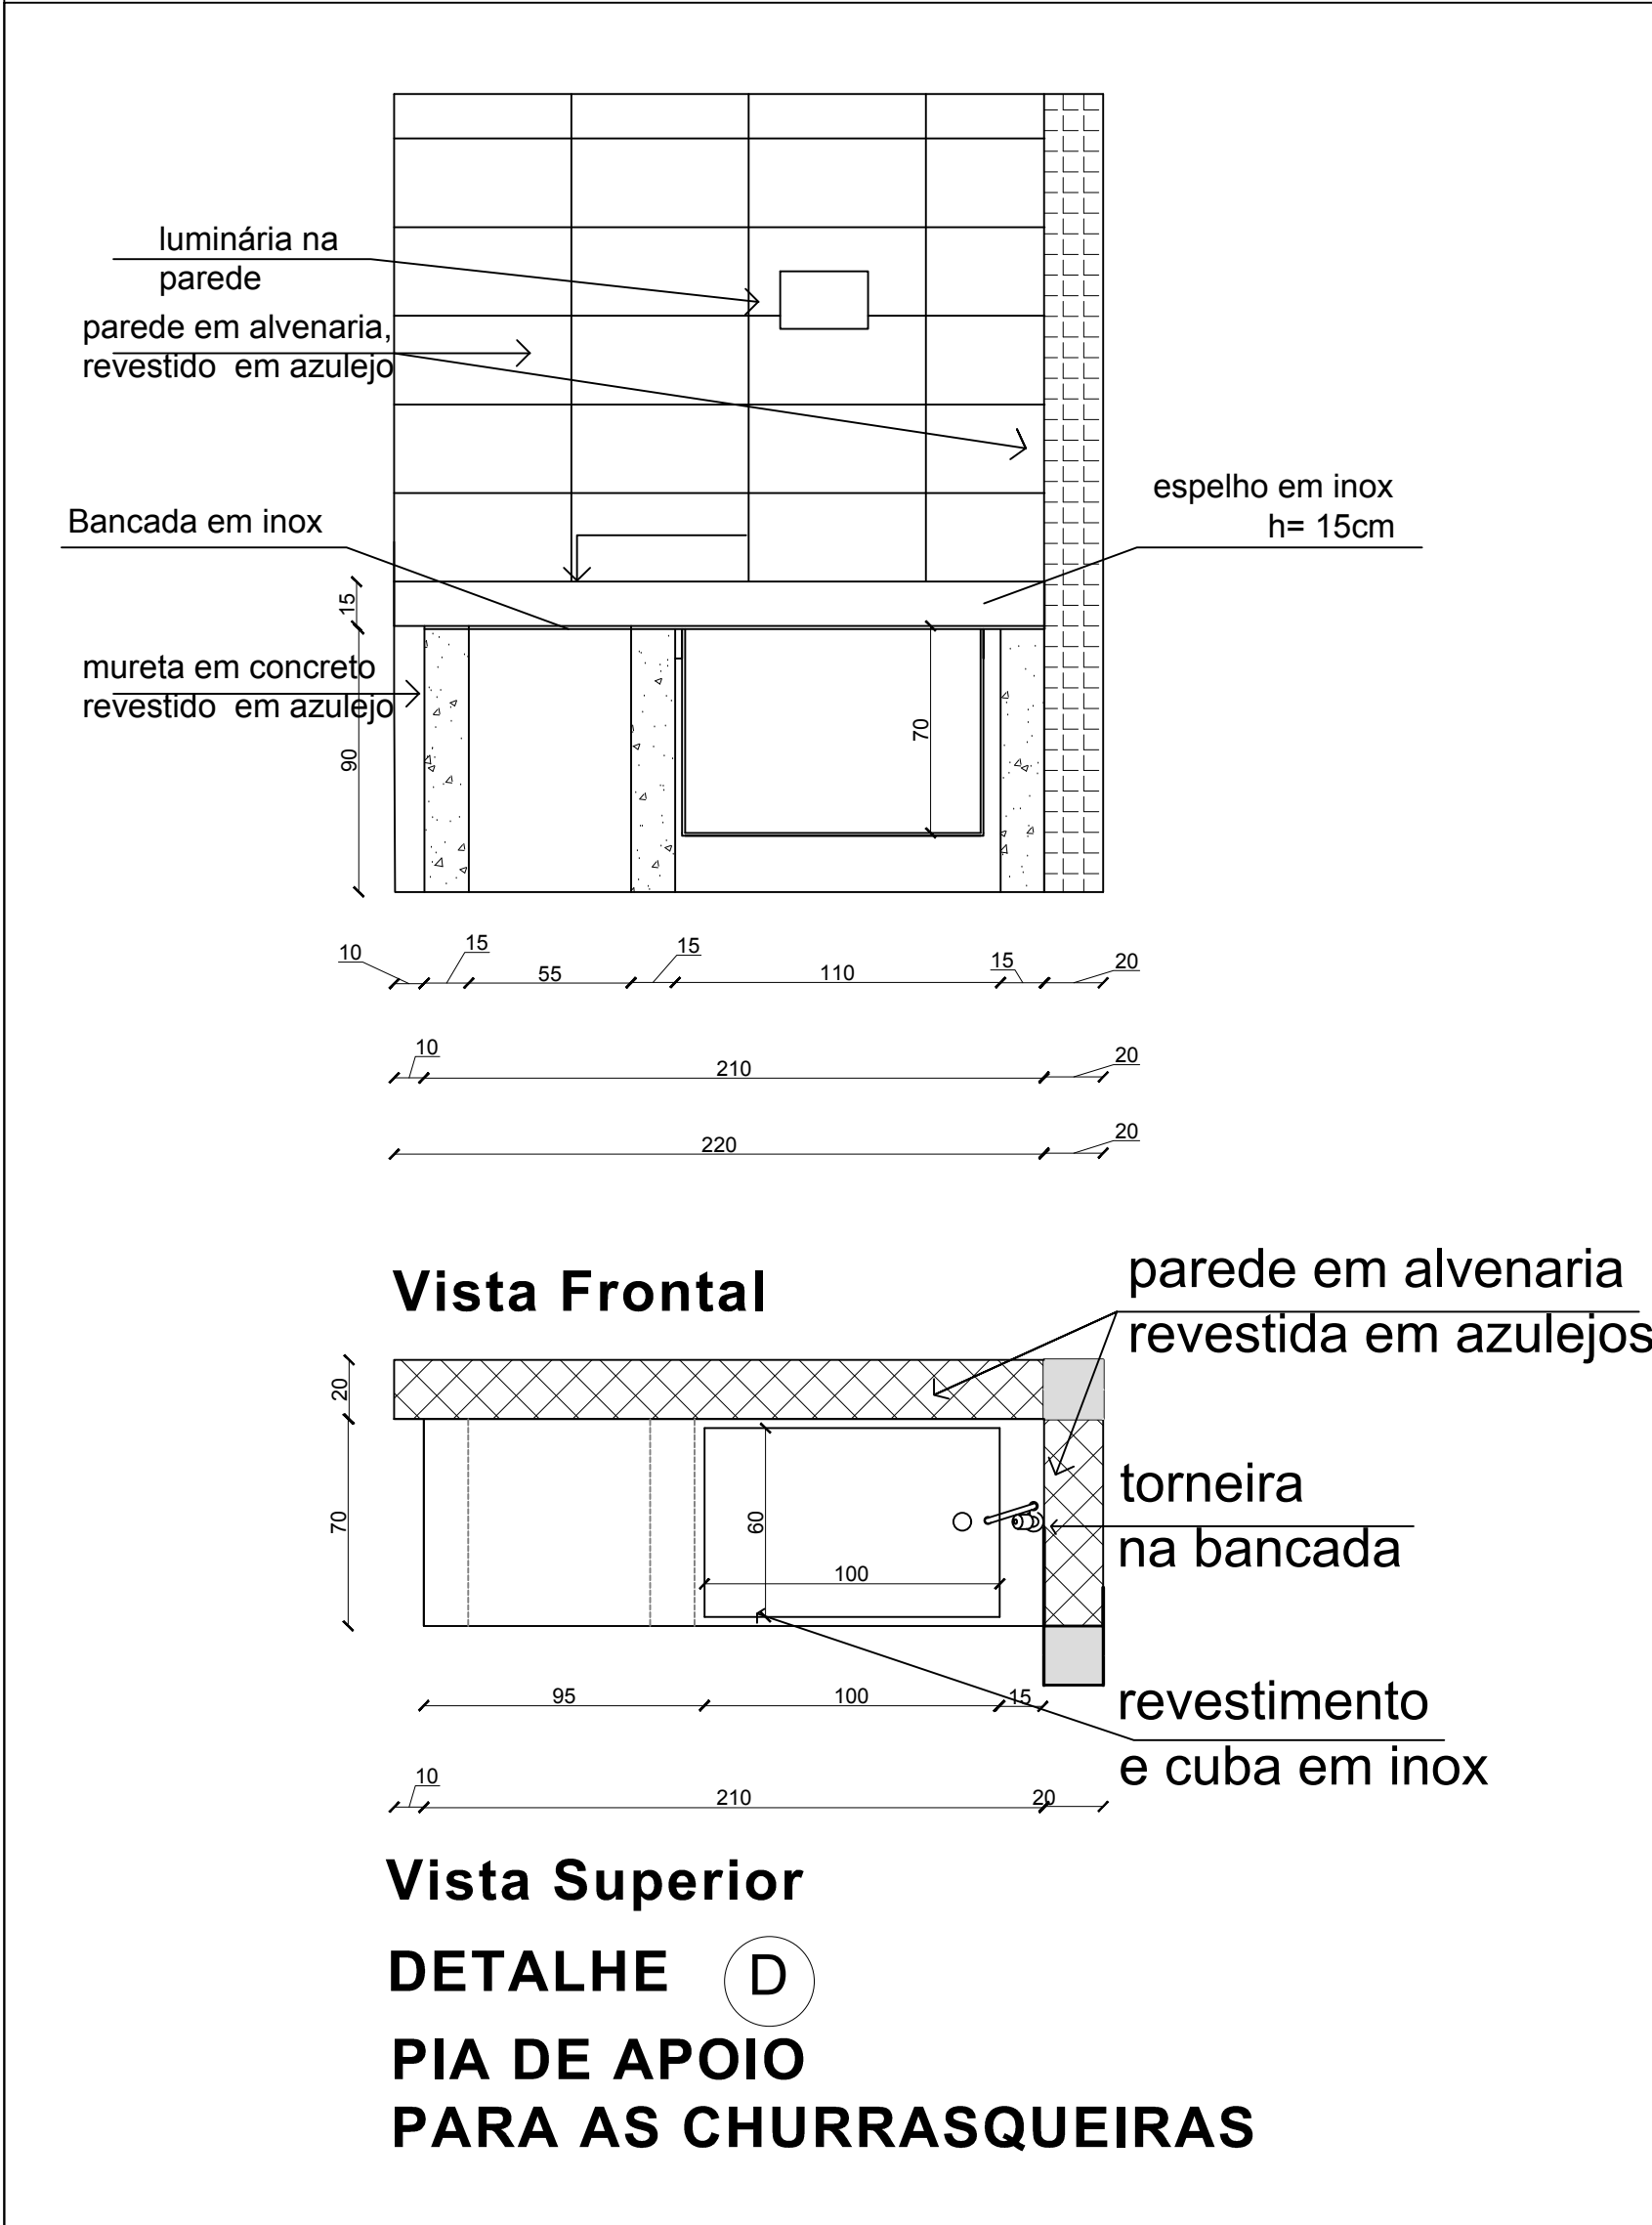
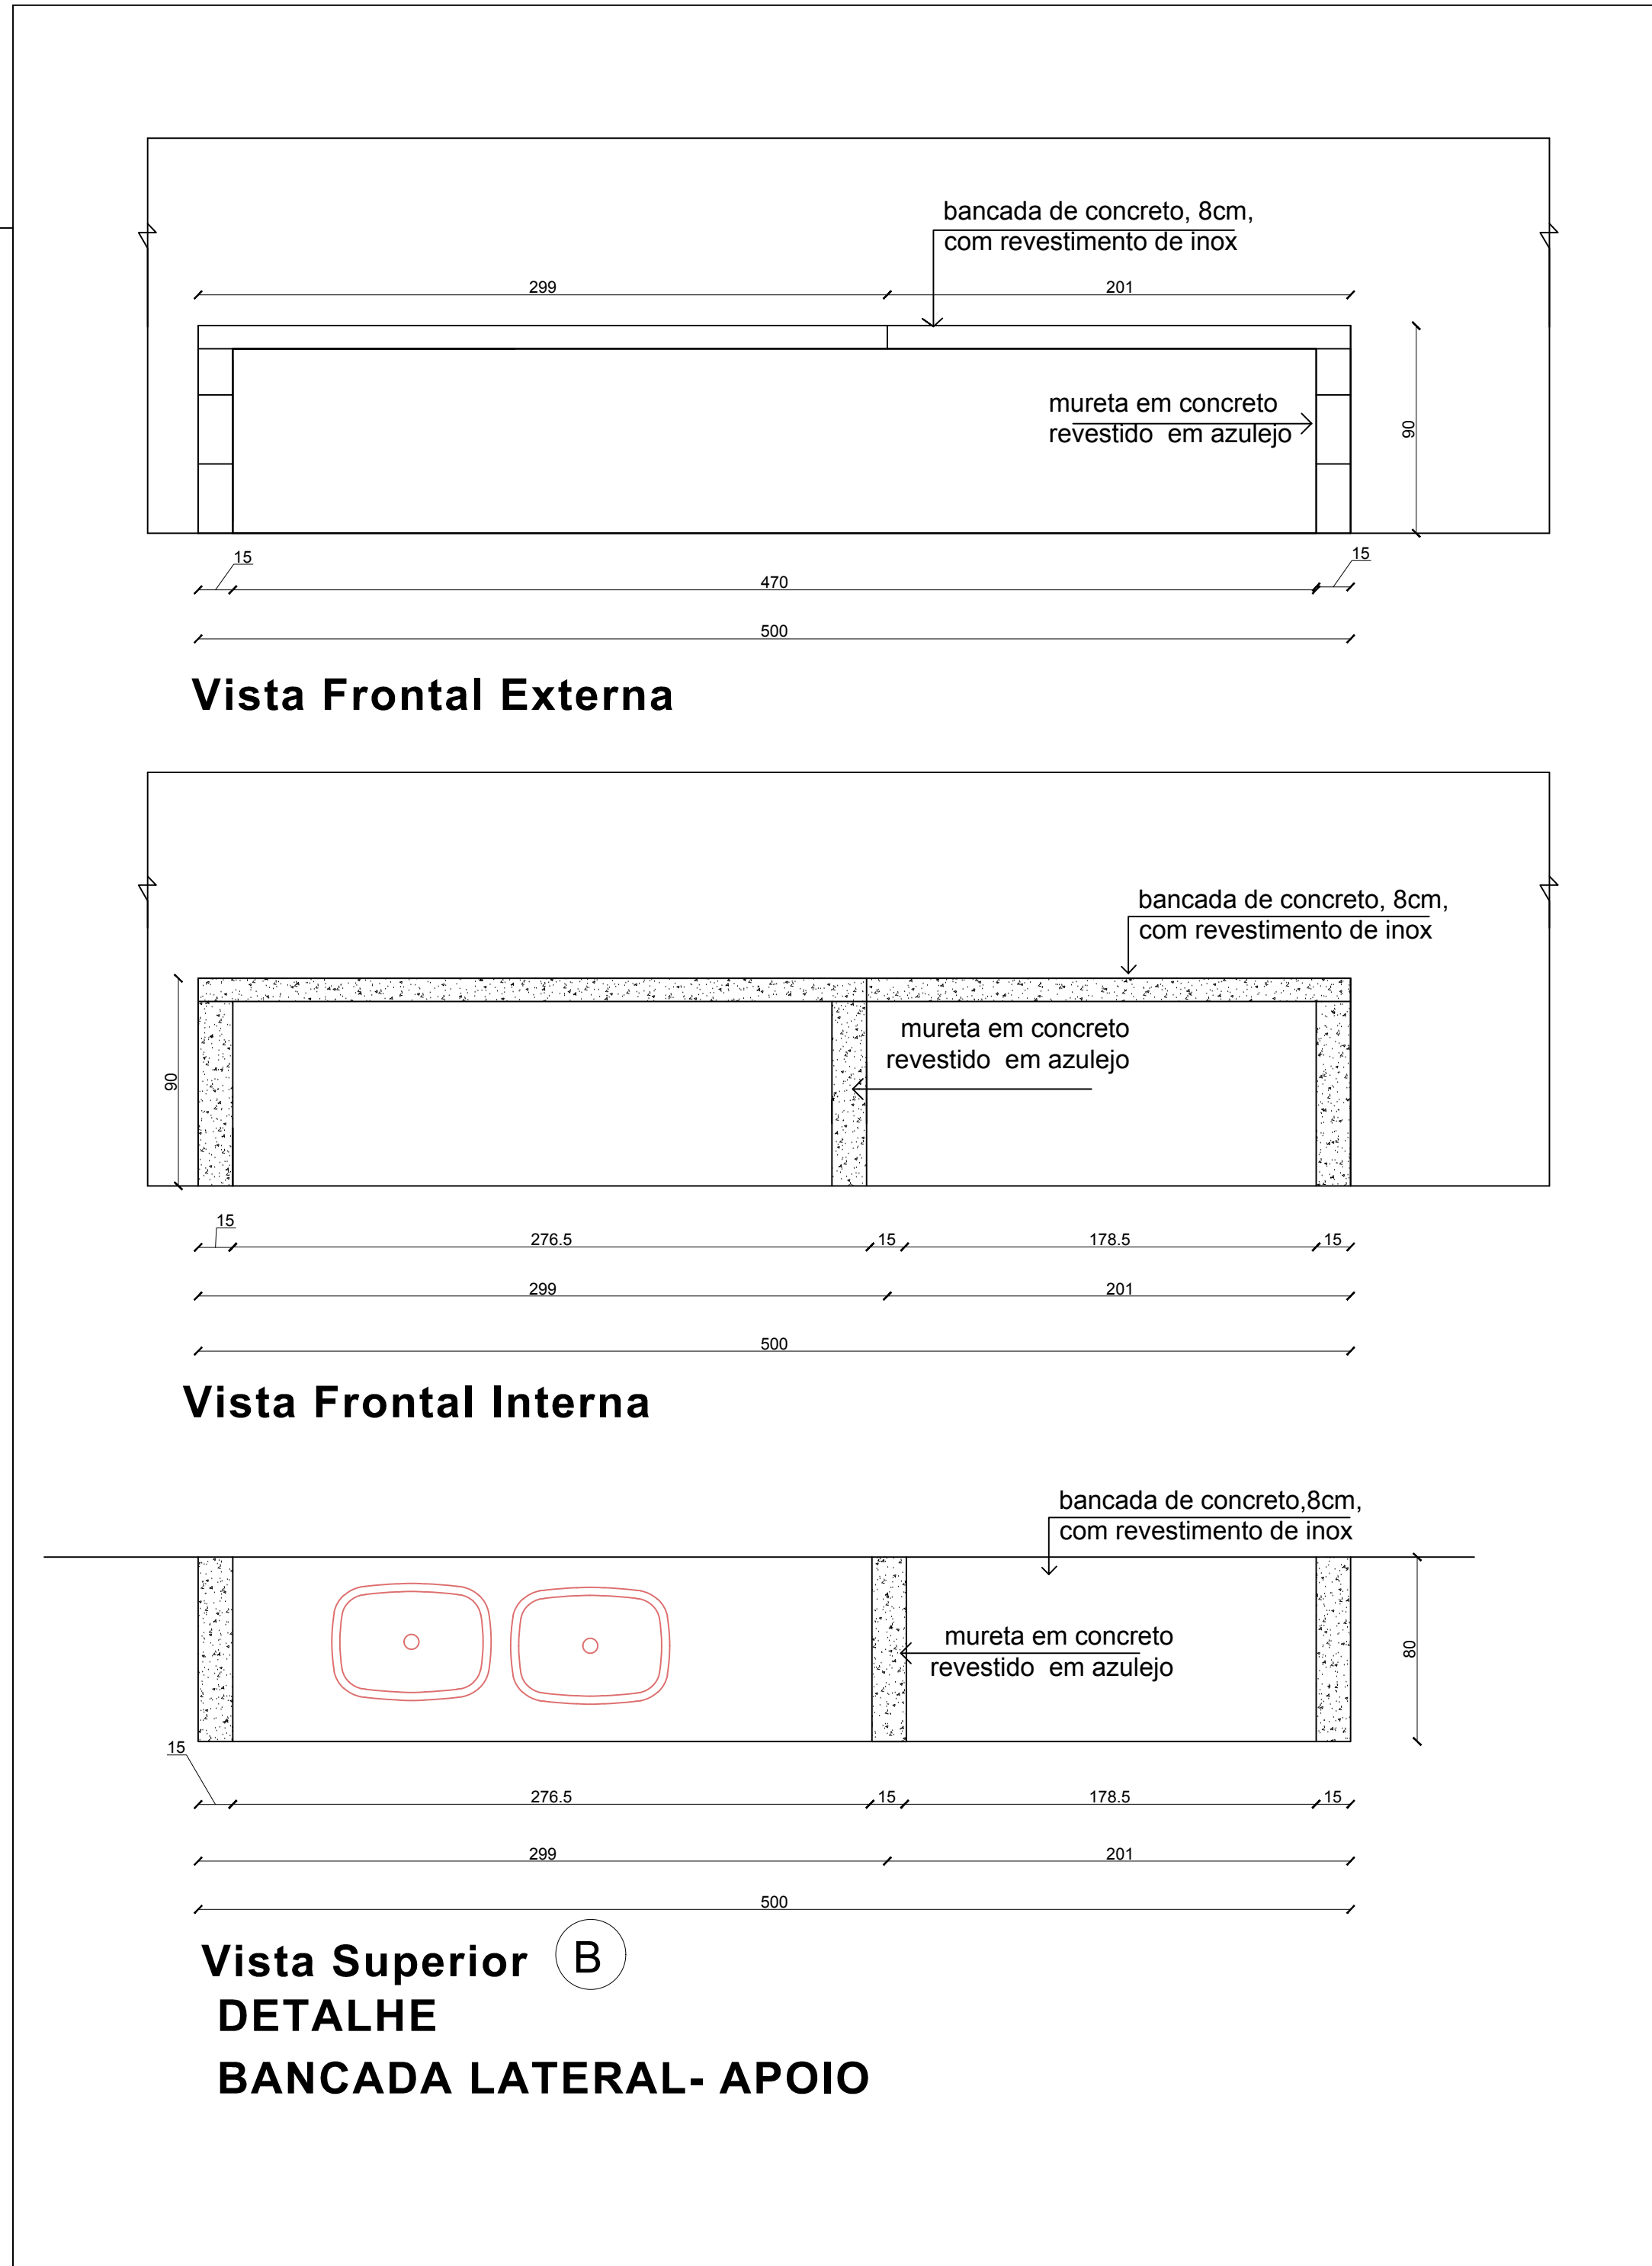


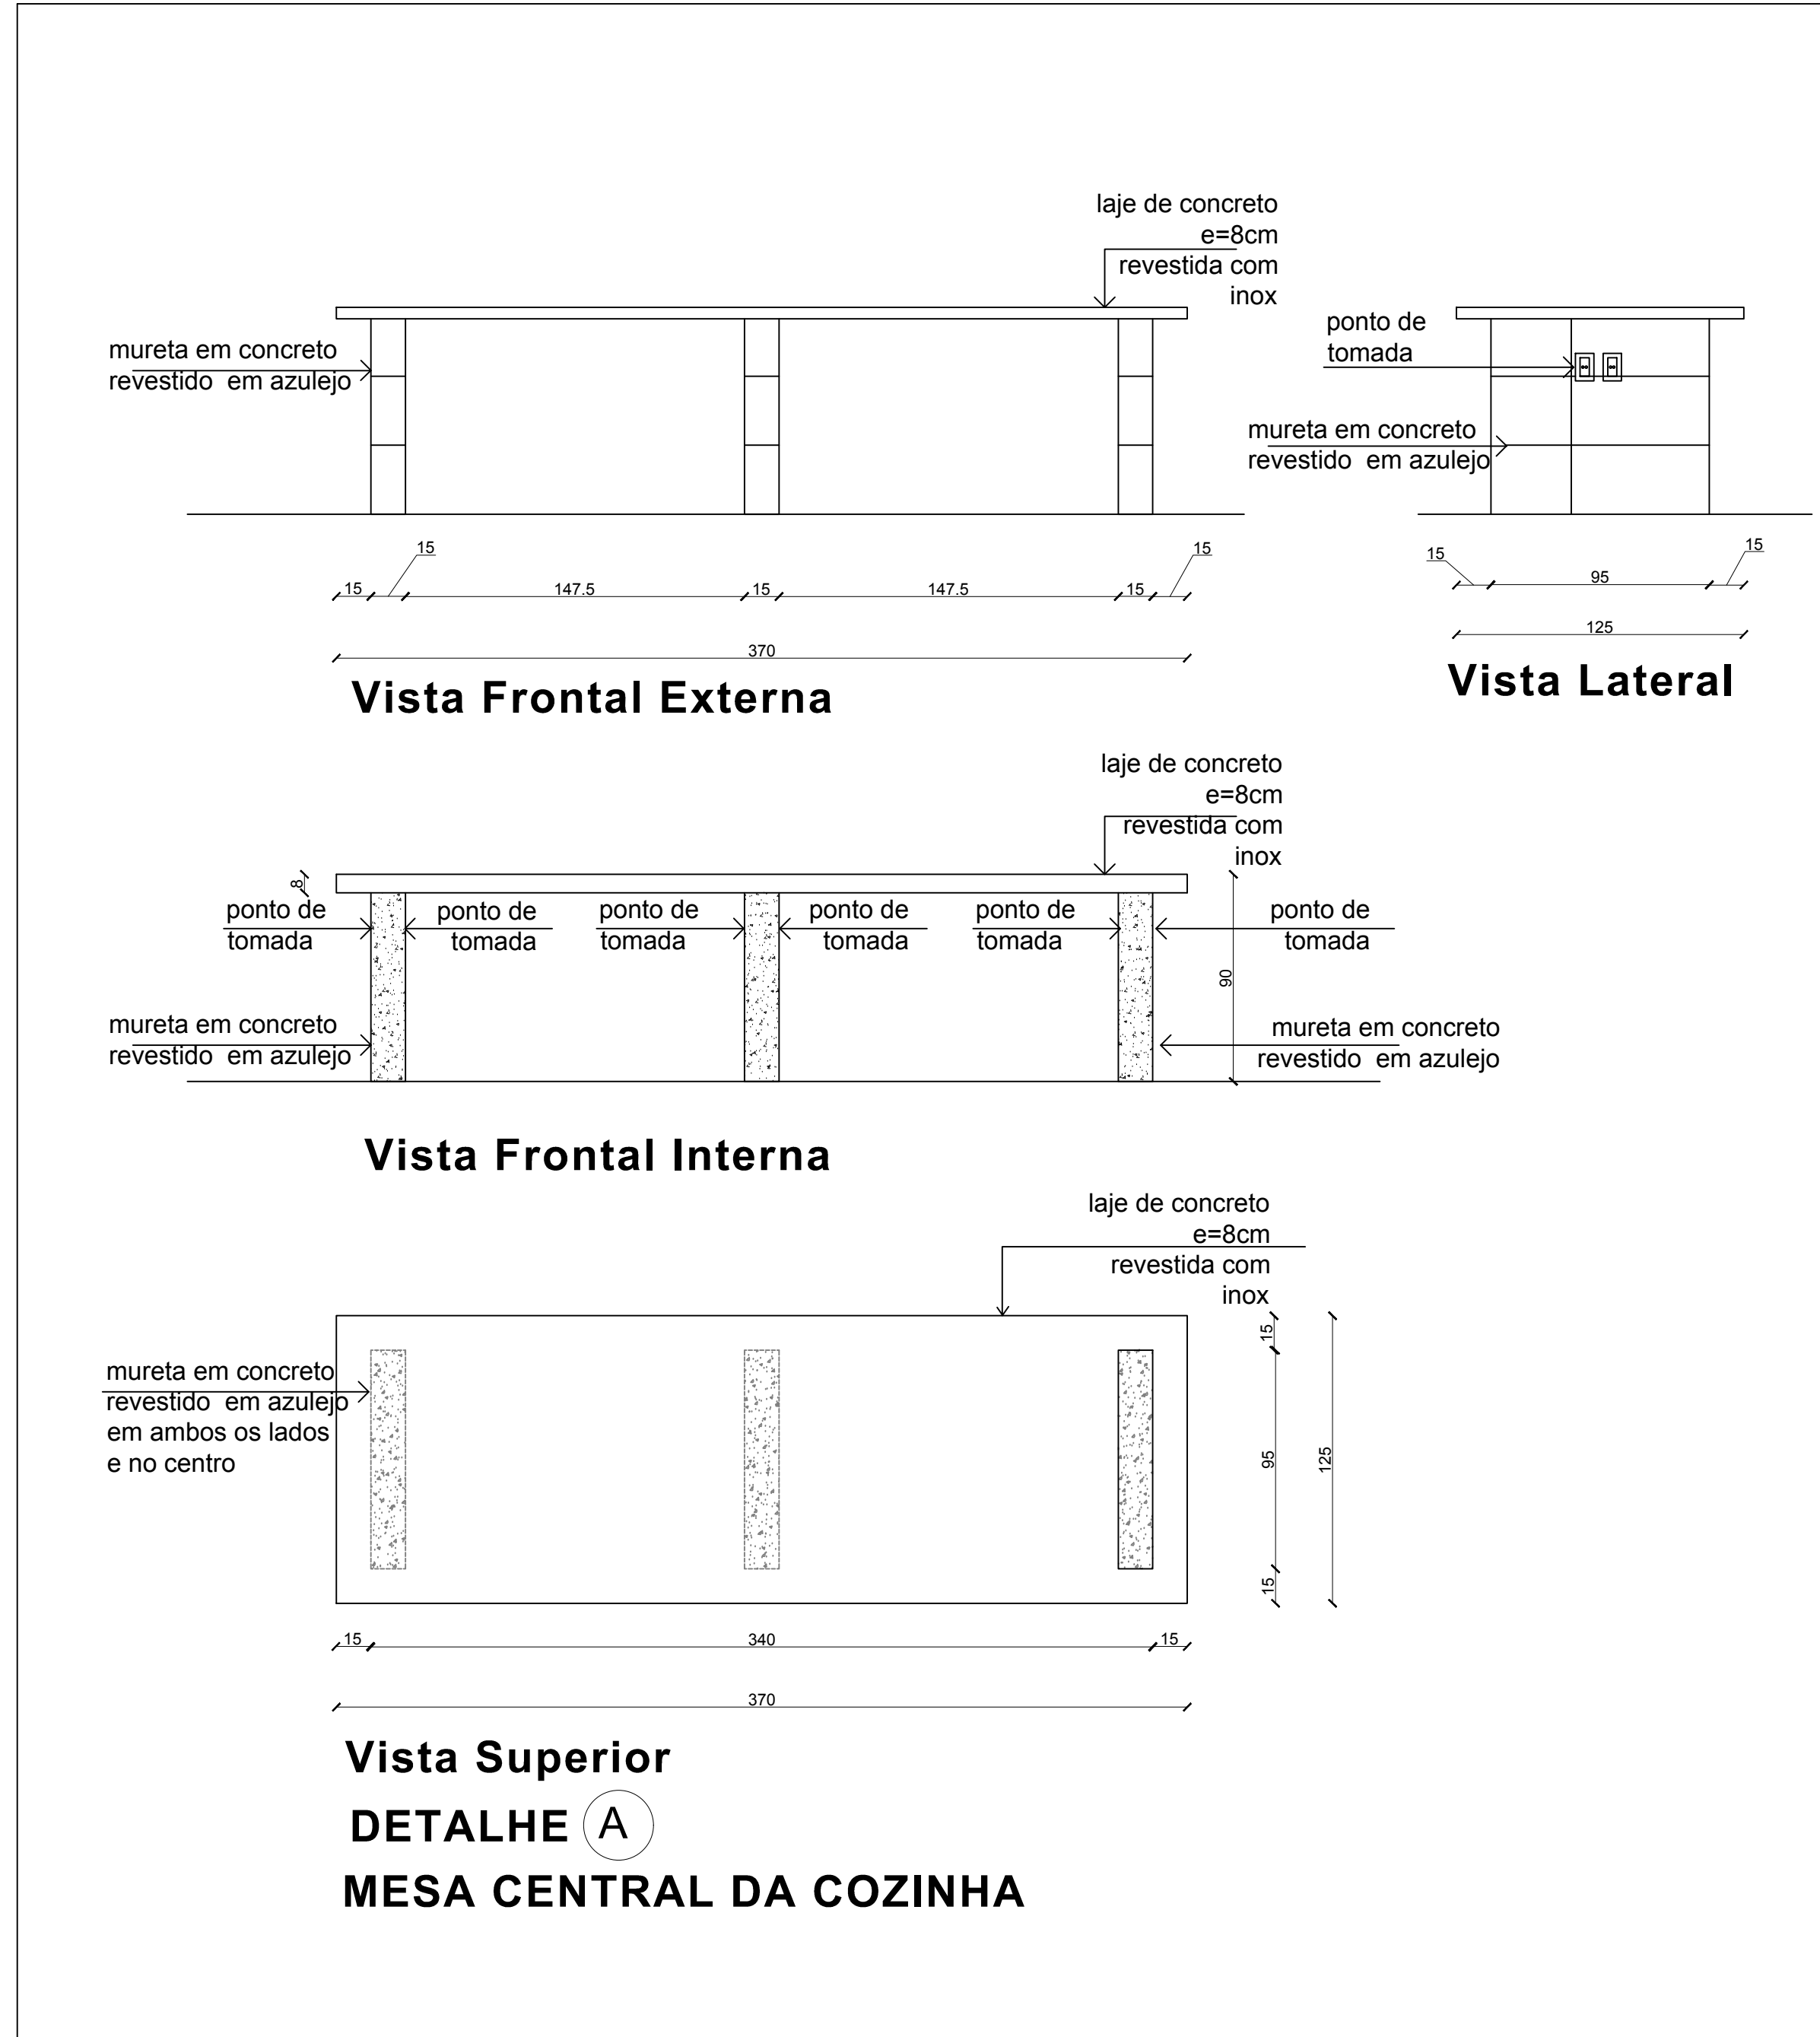

MARILU CRISTINA GIACON arquiteta CAU 17.858-6	OBRA:	CENTRO DE EVENTOS - 3ª ETAPA		
	PROPRIETARIA:	MUNICÍPIO DE GUAPORÉ		
	RESPONSÁVEL TÉCNICO:	Arg. MARILU CRISTINA GIACON - CAU 17.858-6		
	ASSUNTO:	DETALHAMENTO		
Rua Manoel F. Guerrero, 1297 Fone-Fax : (0XX51) 3443-1684 (0XX51) 99119-6503 CEP 99200-000 - Guaporé-RS	LOCAL:	PROLONGAMENTO DA AV. SÍLVIO SANSON AUTÓDROMO, EM GUAPORÉ - RS	PRONOME:	DE:
ÁREA:	263,40 m²	ESCALAS:	1/25	DATA:
				22/05/2019
				0615