


ALTURA DAS ESPERAS - ÁGUA

ITEM	ALTURA
LAVATÓRIO	60cm
VASO SANITÁRIO	35cm
CAIXA DE DESCARGA	200cm
CHUVEIRO	220cm
PIA DE COZINHA	100cm
TANQUE DE LAVAR ROUPA	100cm
MÁQUINA DE LAVAR ROUPA	100cm
REGISTRO DE GAVETA	50cm
REGISTRO DE PRESSÃO	120cm
TORNEIRA DE LIMPEZA	50cm
OBSERVAÇÃO	
ALTURAS CONSIDERADAS A PARTIR DO PISO ACABADO	

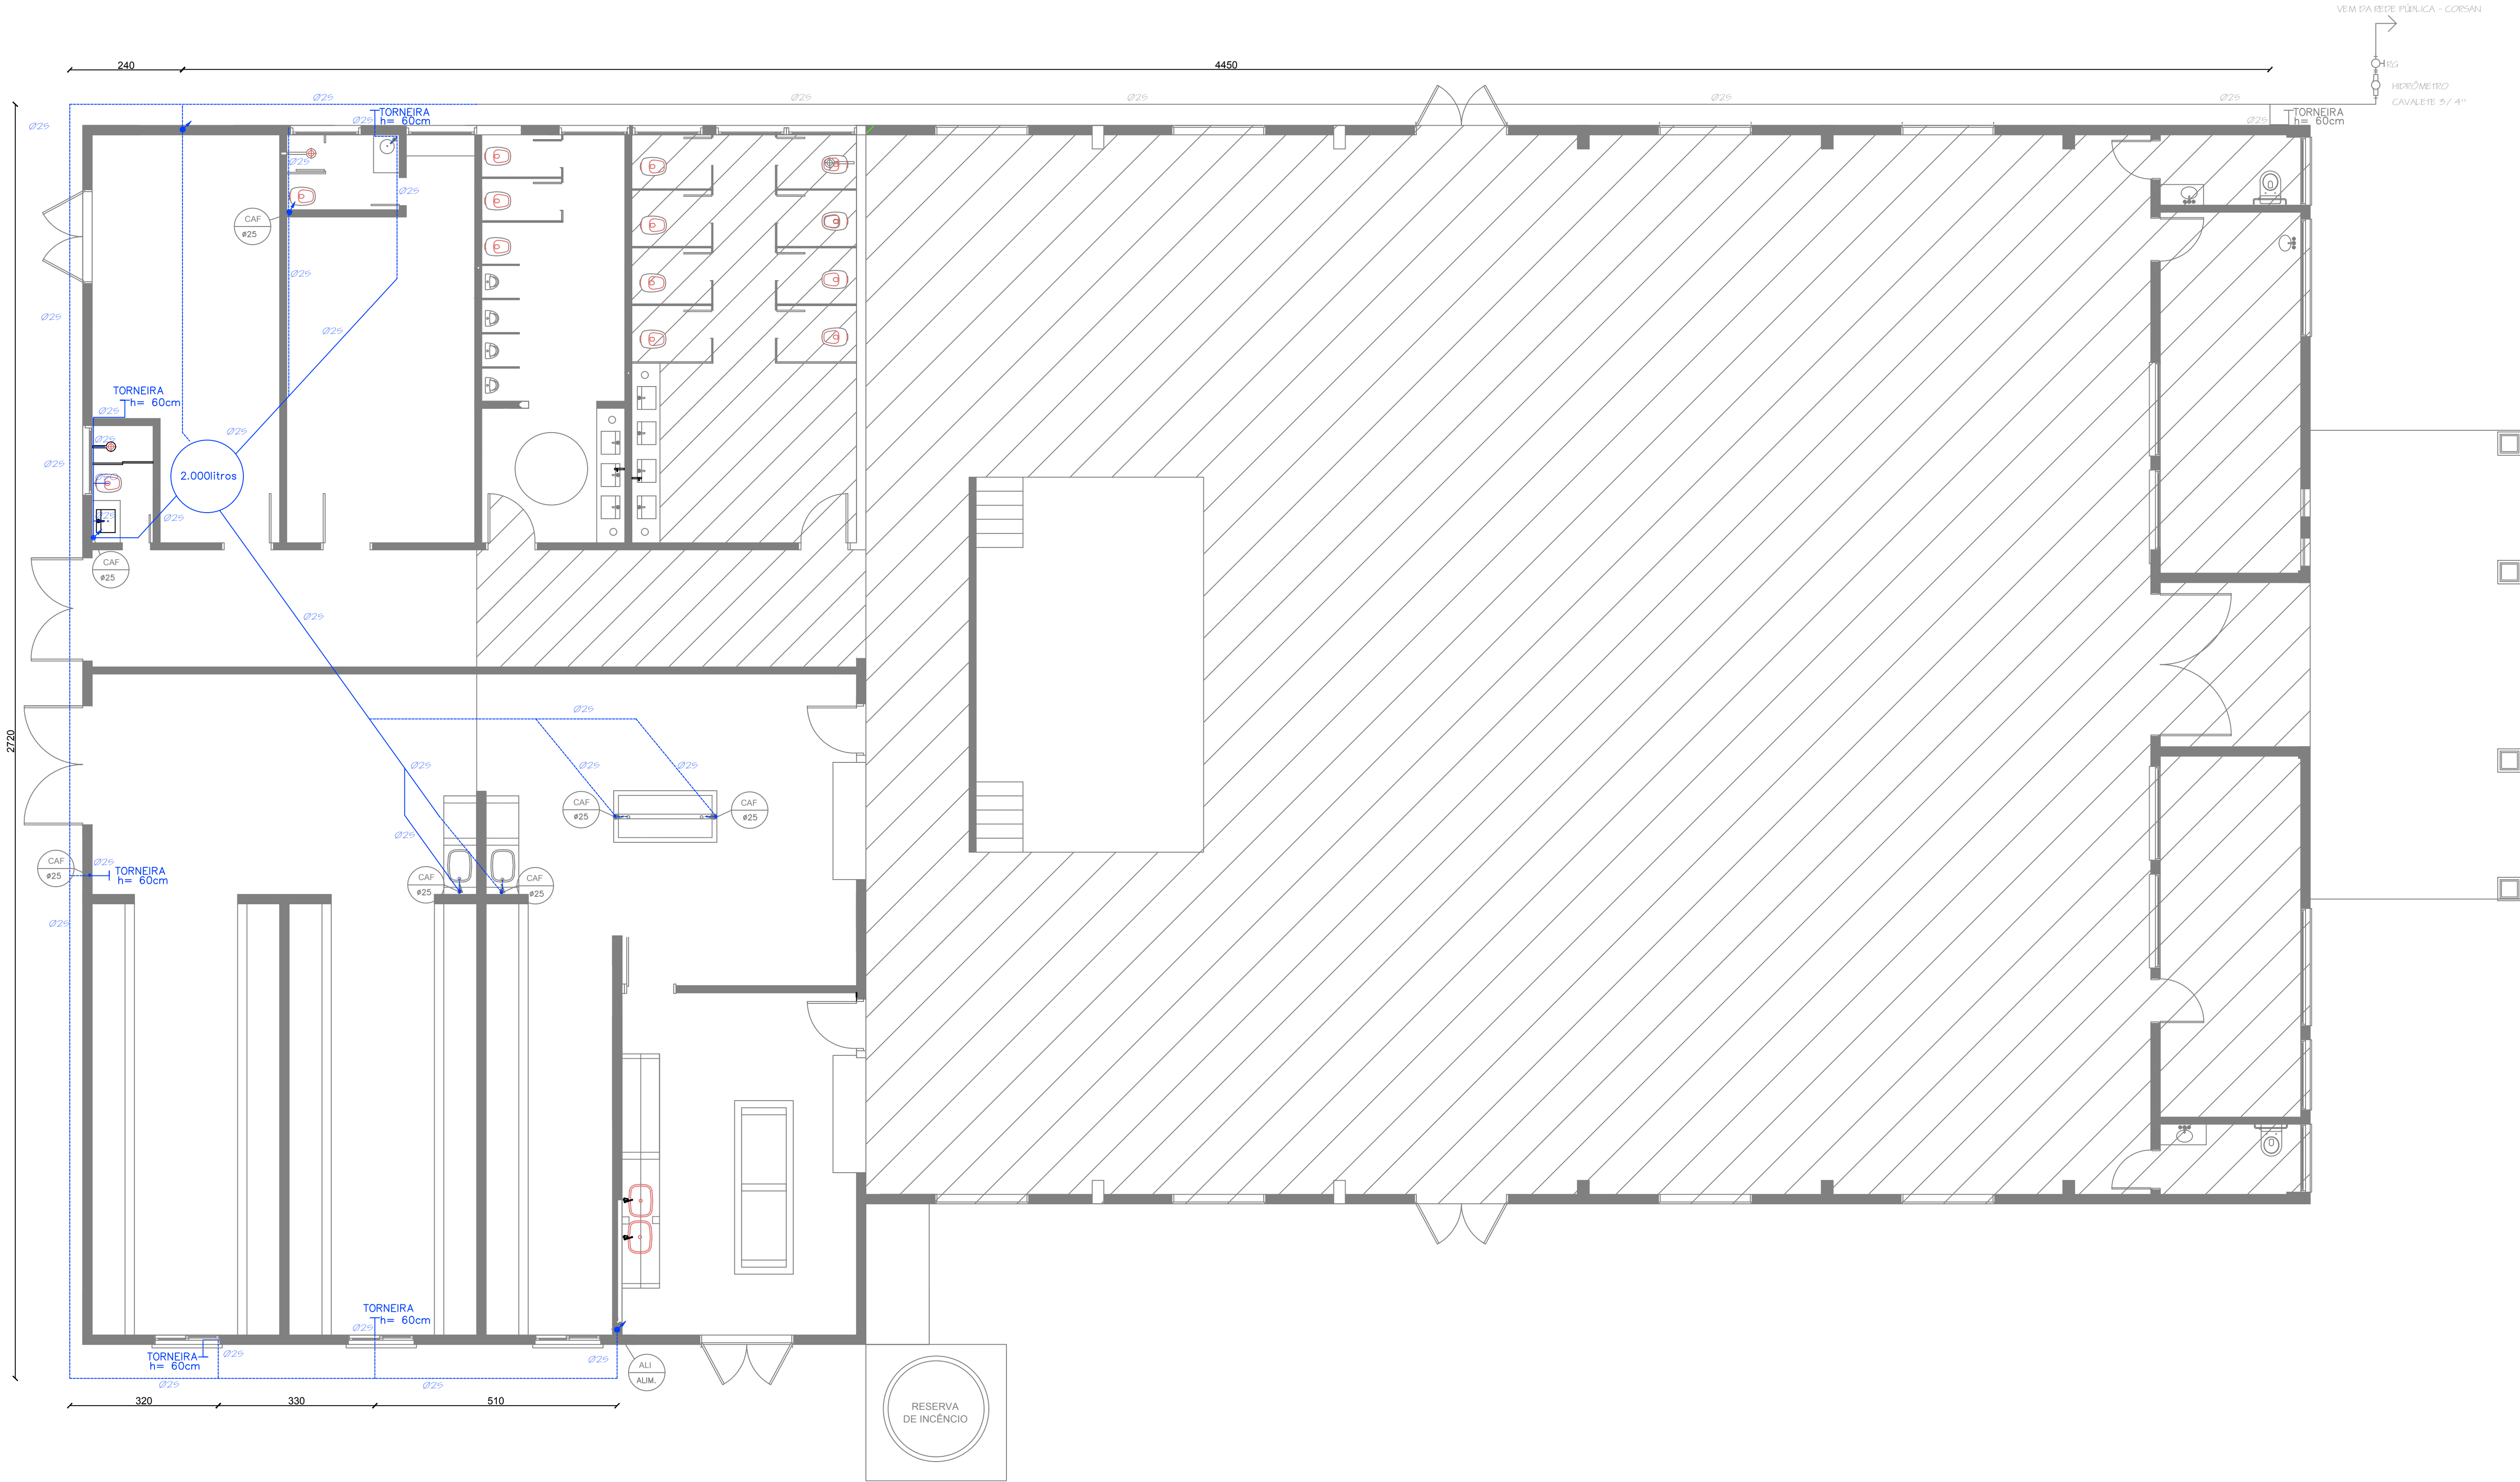

LEGENDA - CORES

- EXISTENTE
- SANITÁRIO
- PLUVIAL

MARILU CRISTINA GIACON
arquiteta
CAU A 17.858-6

Rua Manoel F. Guerreiro, 1297
Fone-Fax : (0XX54) 3443-1684
(0xx54) 99118-6303
CEP 99200-000 - Guaporé-RS

OBRA:
CENTRO DE EVENTOS - 3ª ETAPA

PROPRIETÁRIA:
MUNICÍPIO DE GUAPORÉ

RESPONSÁVEL TÉCNICO:
Arq. MARILU CRISTINA GIACON - CAU 17.858-6

ASSUNTO:
HIDRAULICO

LOCAL:
PROLONGAMENTO DA AV. SÍLVIO SANSON
AUTÓDROMO, EM GUAPORÉ - RS

PRANCHAS: 10

DE: 15

ÁREA:
263,40 m²

ESCALAS:
1/75

DATA:
22/05/2019