


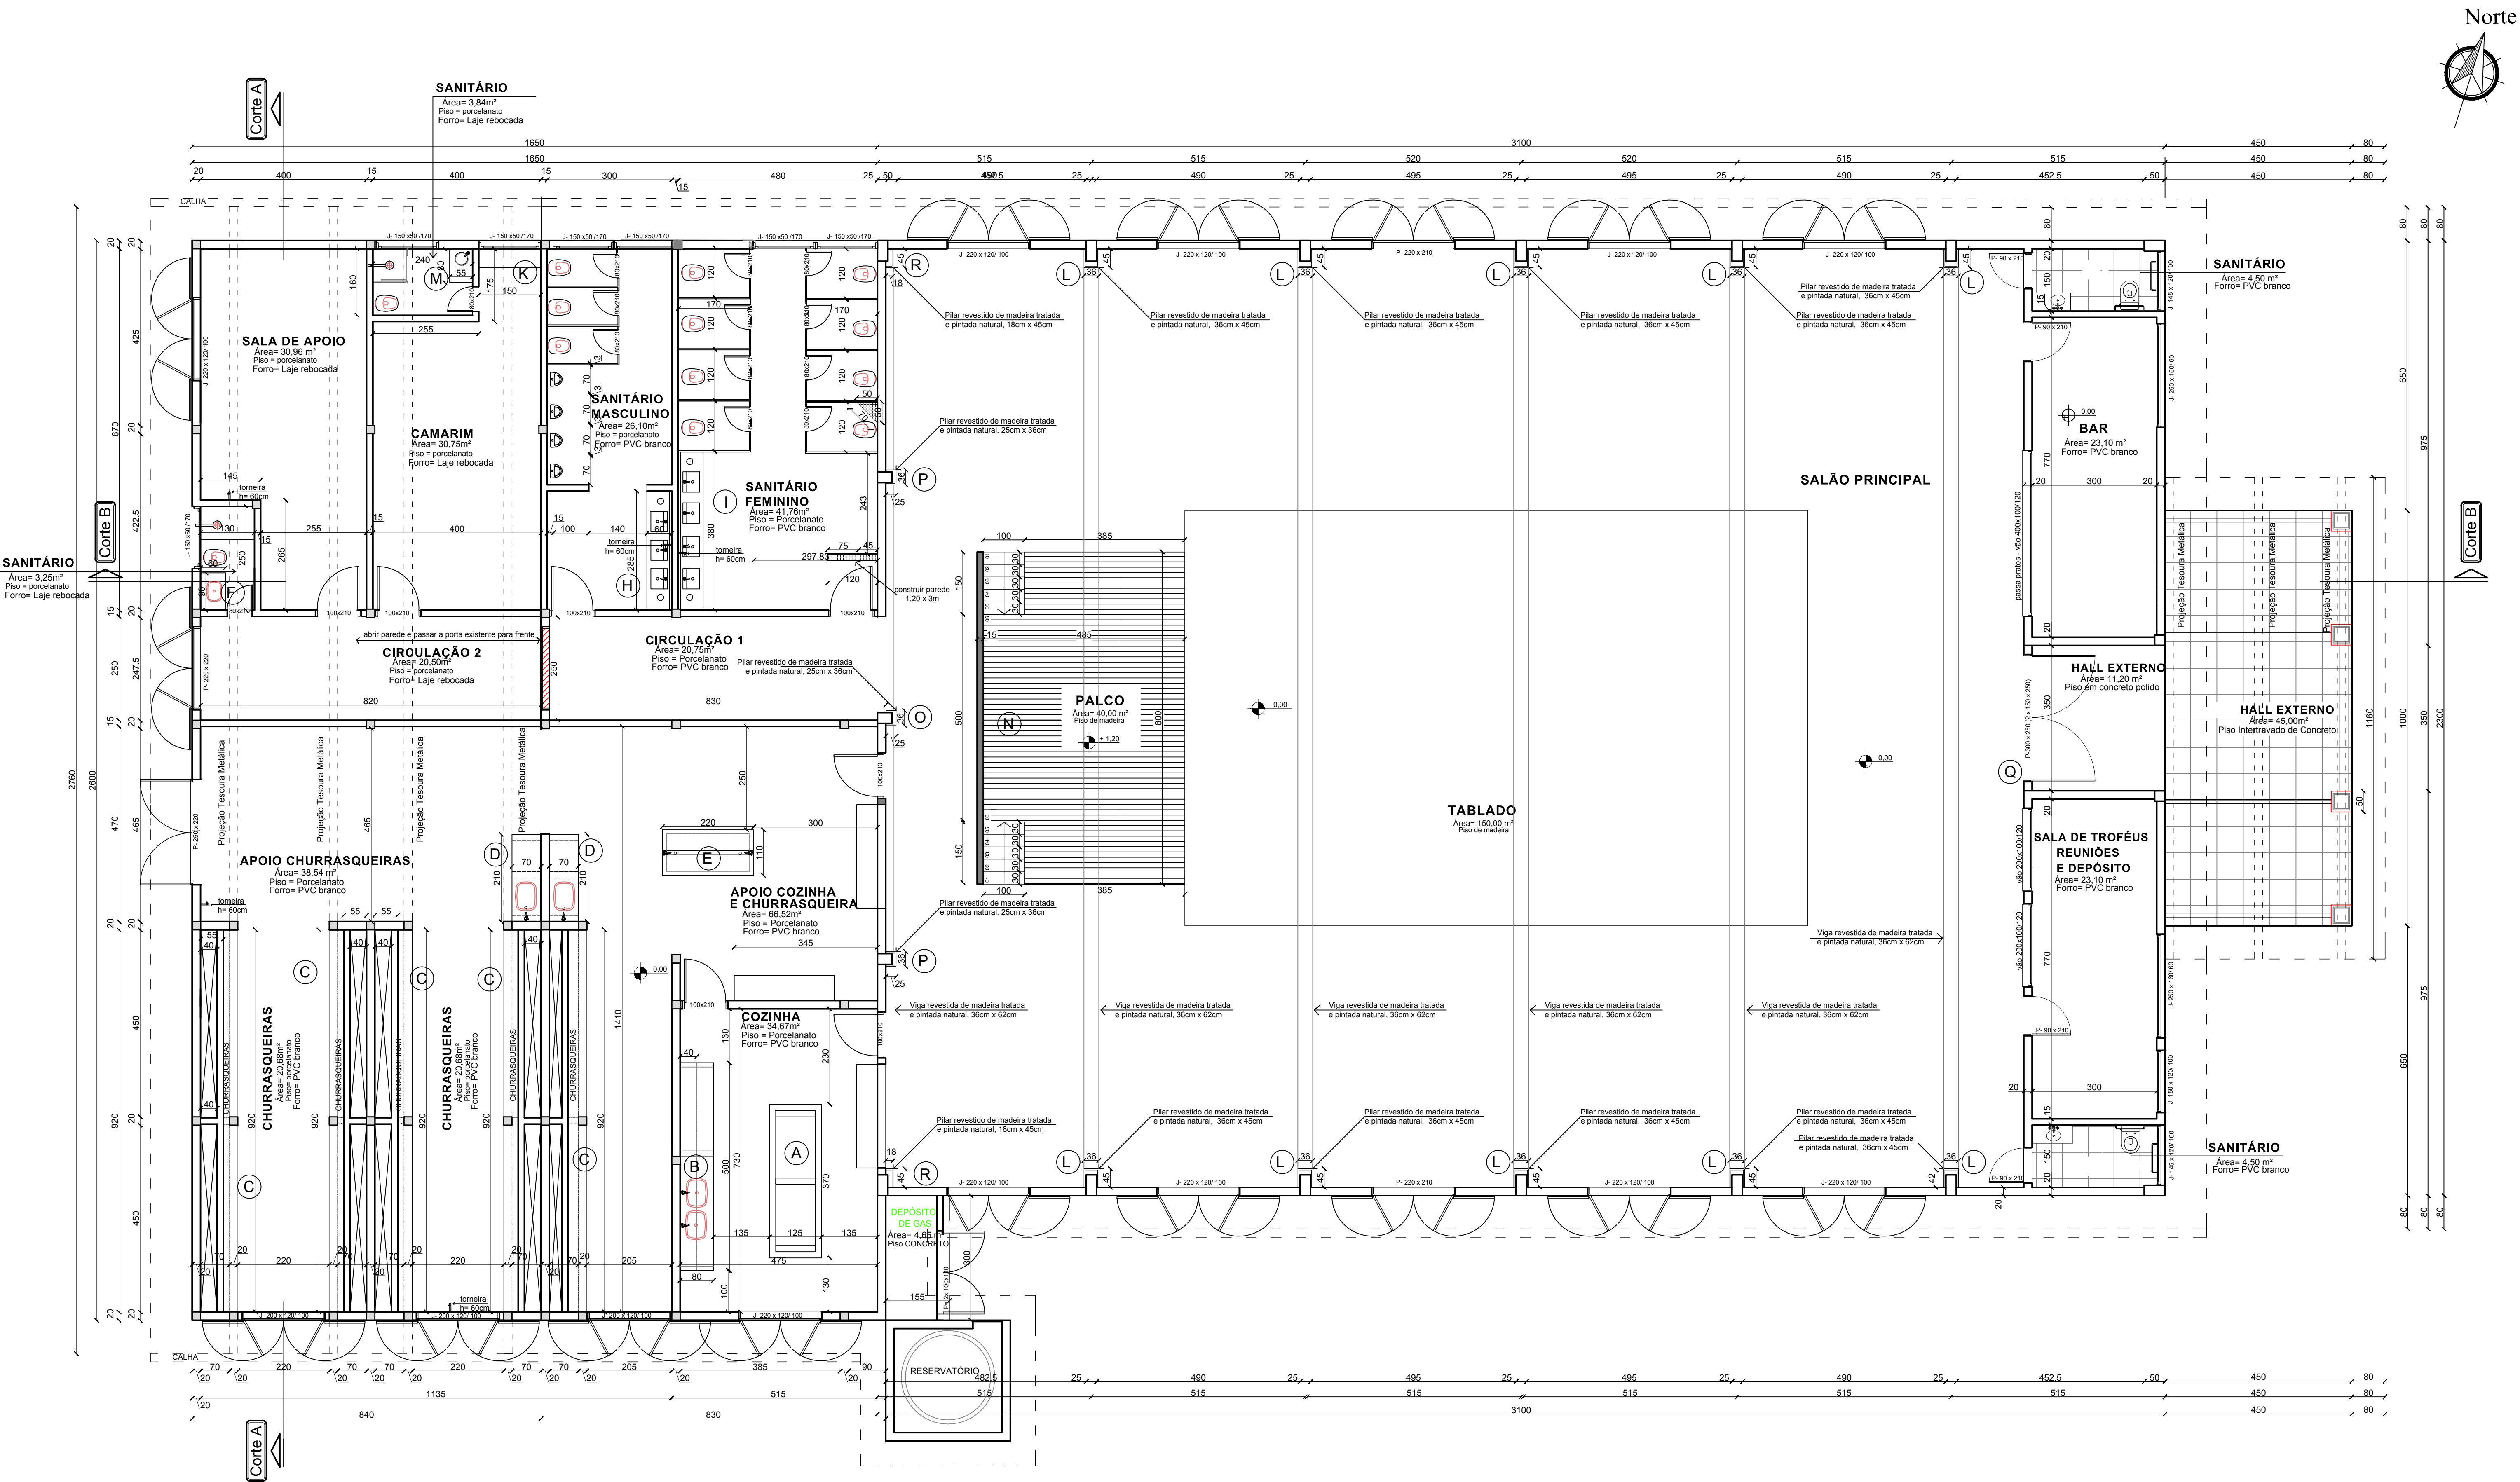

PLANTA BAIXA
Escala = 1:75
A = 263,40m2

 arquiteta CAU	OBRAS:		CENTRO DE EVENTOS - 3ª ETAPA	
	PROPRIETÁRIA:		MUNICÍPIO DE GUAPORÉ	
	RESPONSÁVEL TÉCNICO:		Arq. MARILU CRISTINA GACON - CAU 17.858-6	
	ASSUNTO:		PLANTA BAIXA PAVIMENTO TÊRREO	
	LOCAL:		PROLONGAMENTO DA AV. SÍLVIO SANSON AUTÓDROMO, EM GUAPORÉ - RS	
ÁREA: 263,40 m²	ESCALAS: 1/75	DATA: 22/05/2019	PRANCHAS: DE:	0315