


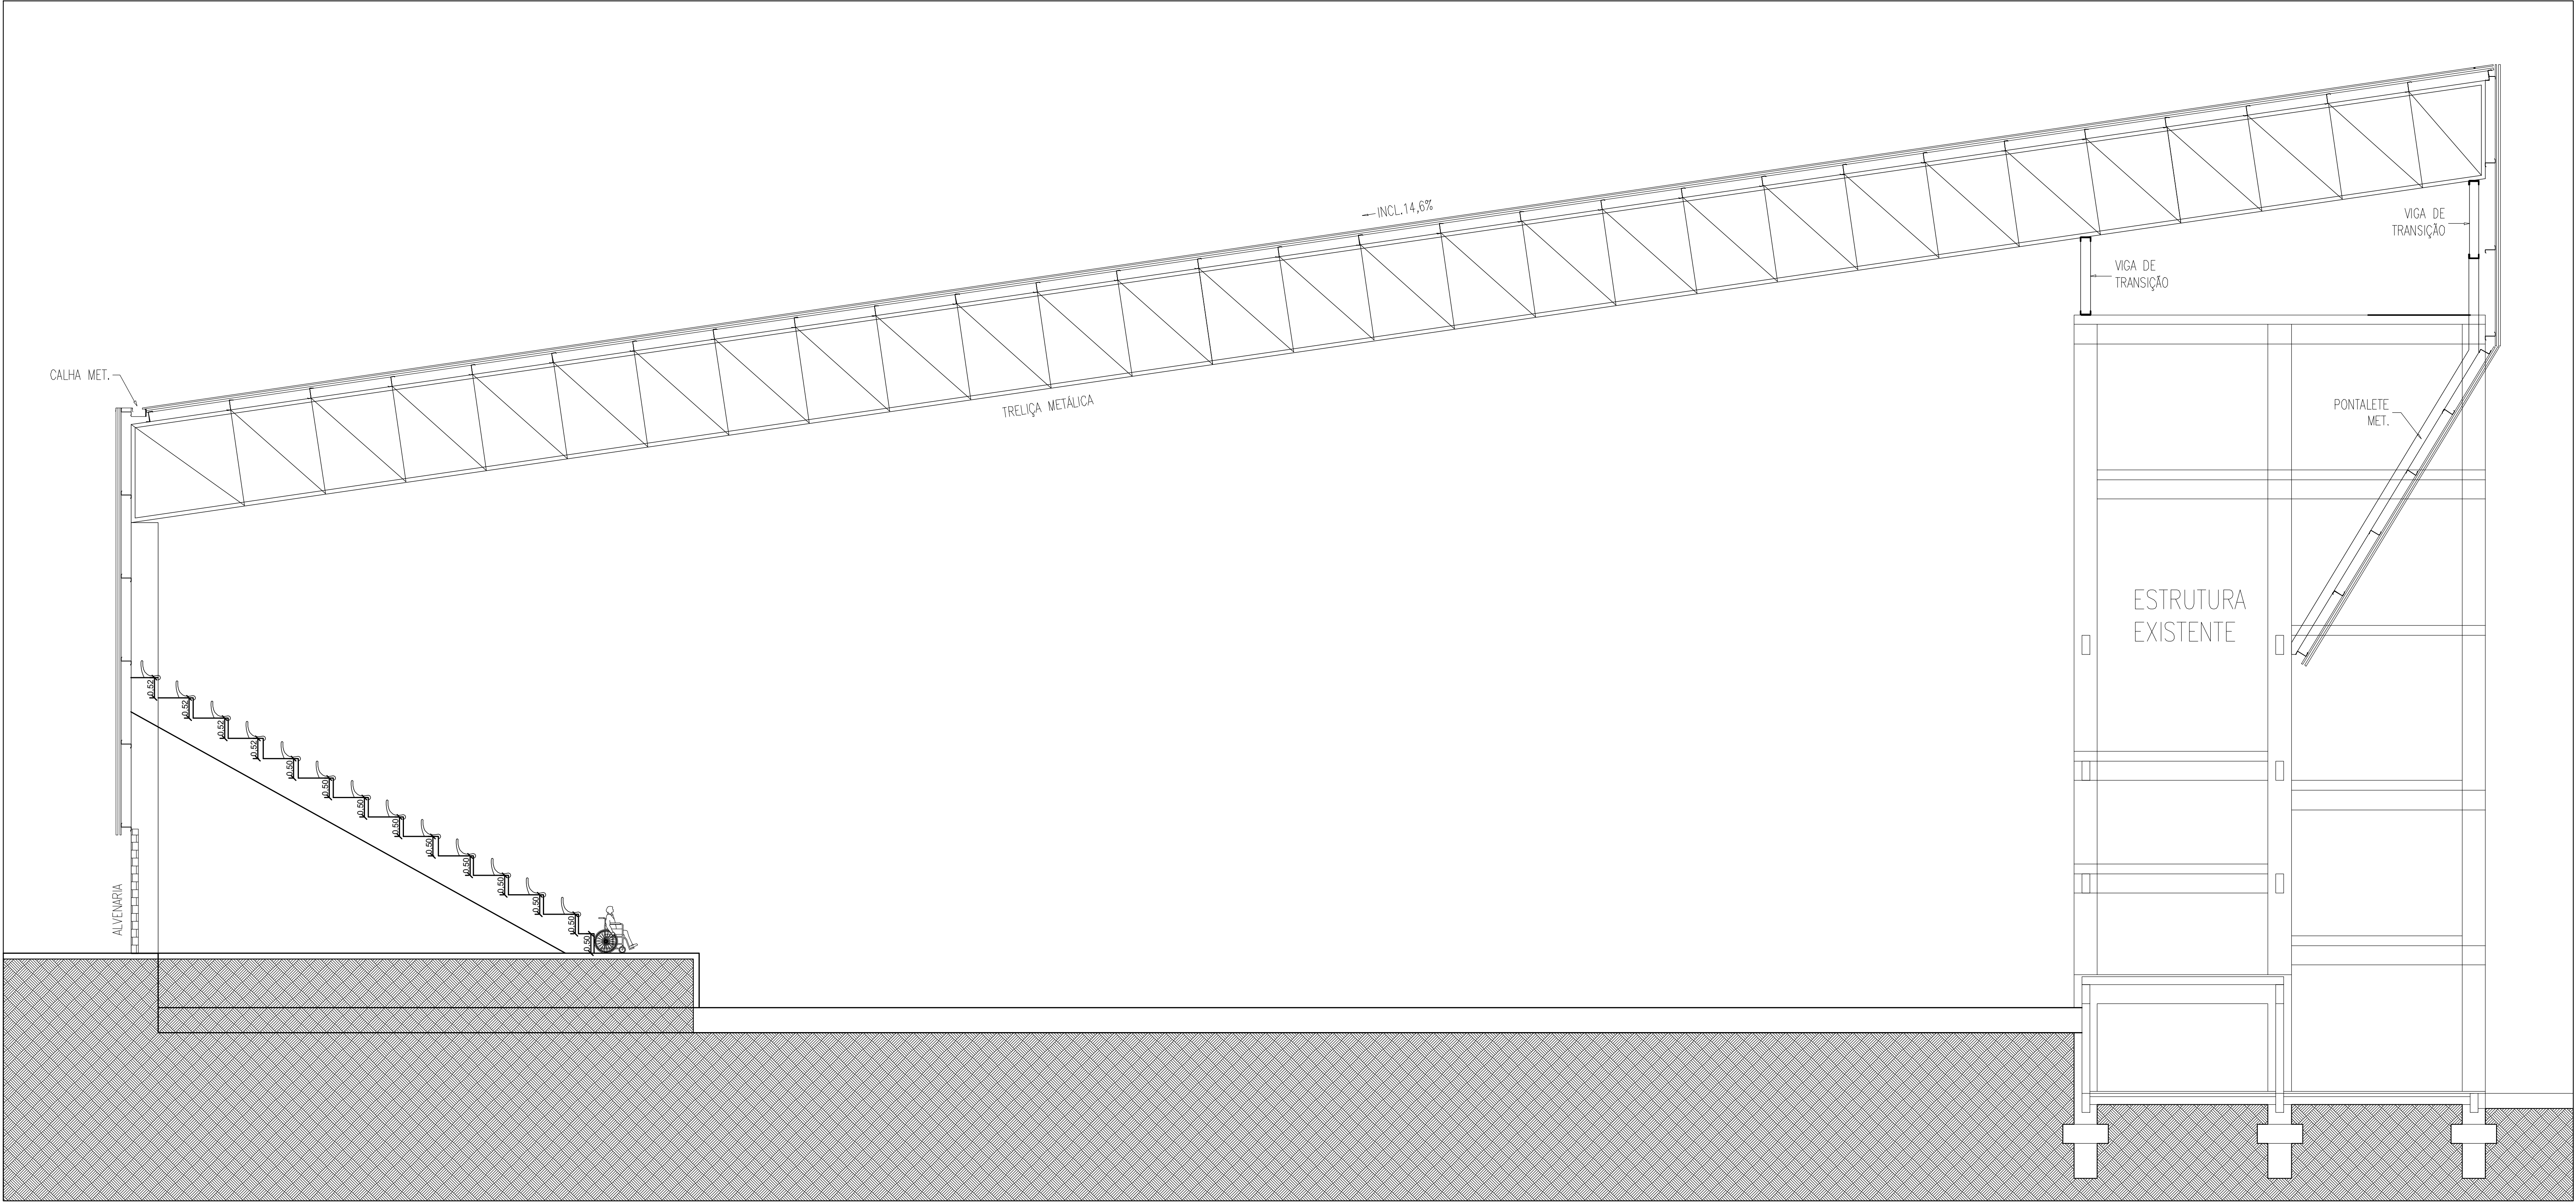

CORTE TRANSVERSAL EIXO 6

TÍTULO: CONSTRUÇÃO DO GINÁSIO MUNICIPAL MULTIUSO 5ª ETAPA			
PROPRIETÁRIO: MUNICÍPIO DE GUAPORÉ CNPJ 87.862.397/0001-09	MODALIDADE: REFORMA DO PAV. TÉRREO E BANHEIROS ESPECIALIDADE: CORTE		
AUTOR DO PROJETO: RICARDO PEDROSO DE FARIAS ENGENHEIRO CIVIL CREA RS215262	DATA: MAR/2020	EMISS. INICIAL: 20/02/2020 ESCALA: 1:75	FOLHA: 04/07 ÁREA: 496,08m²