




HIDROSSANITÁRIO TÉRREO

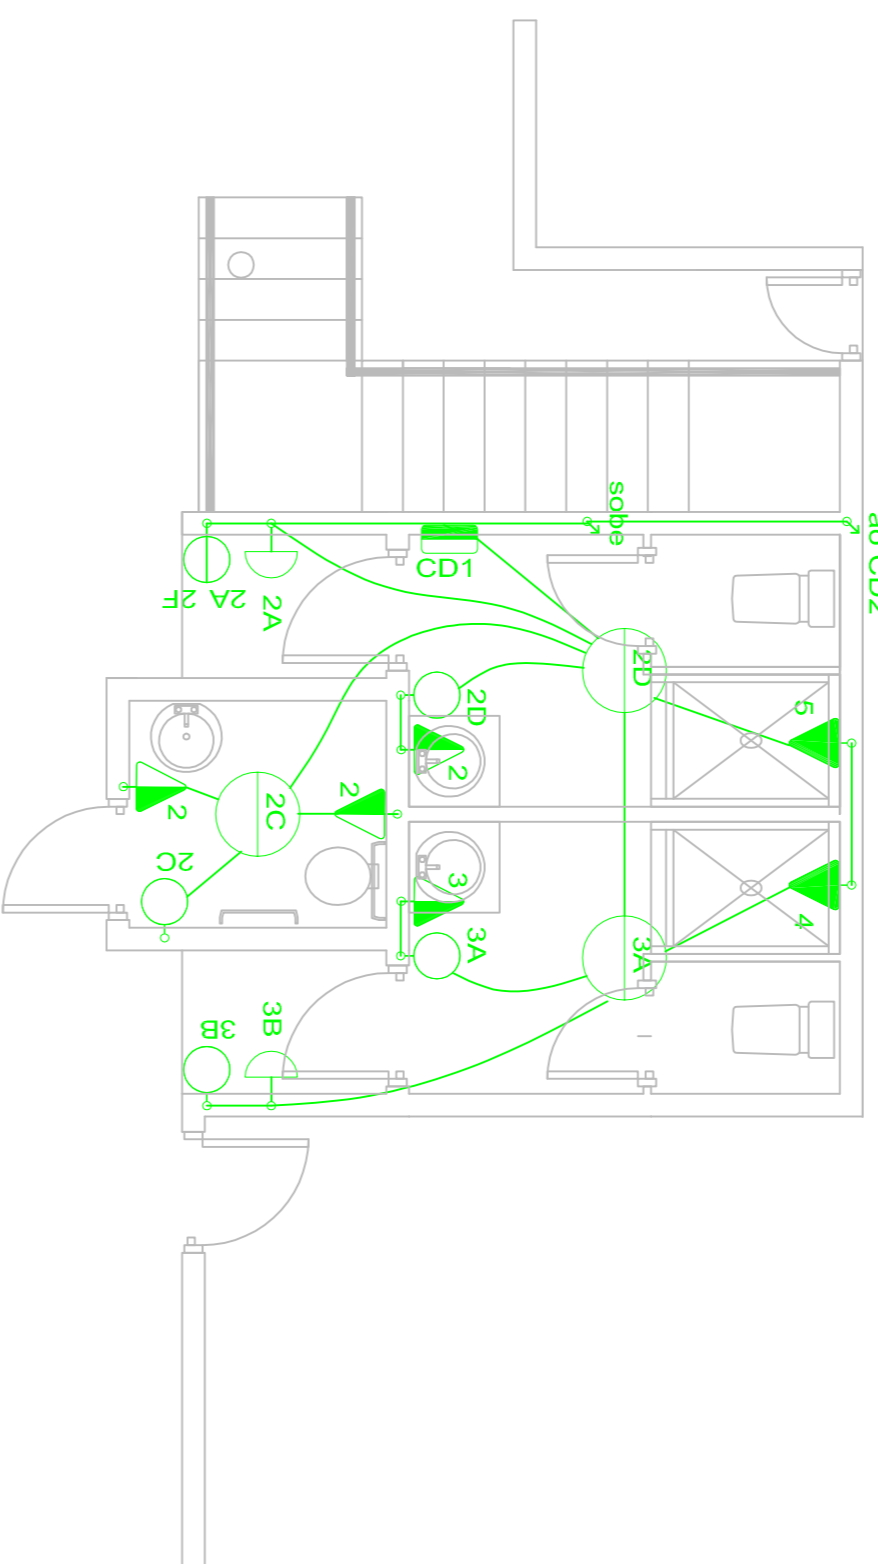

ELÉTRICO TÉRREO

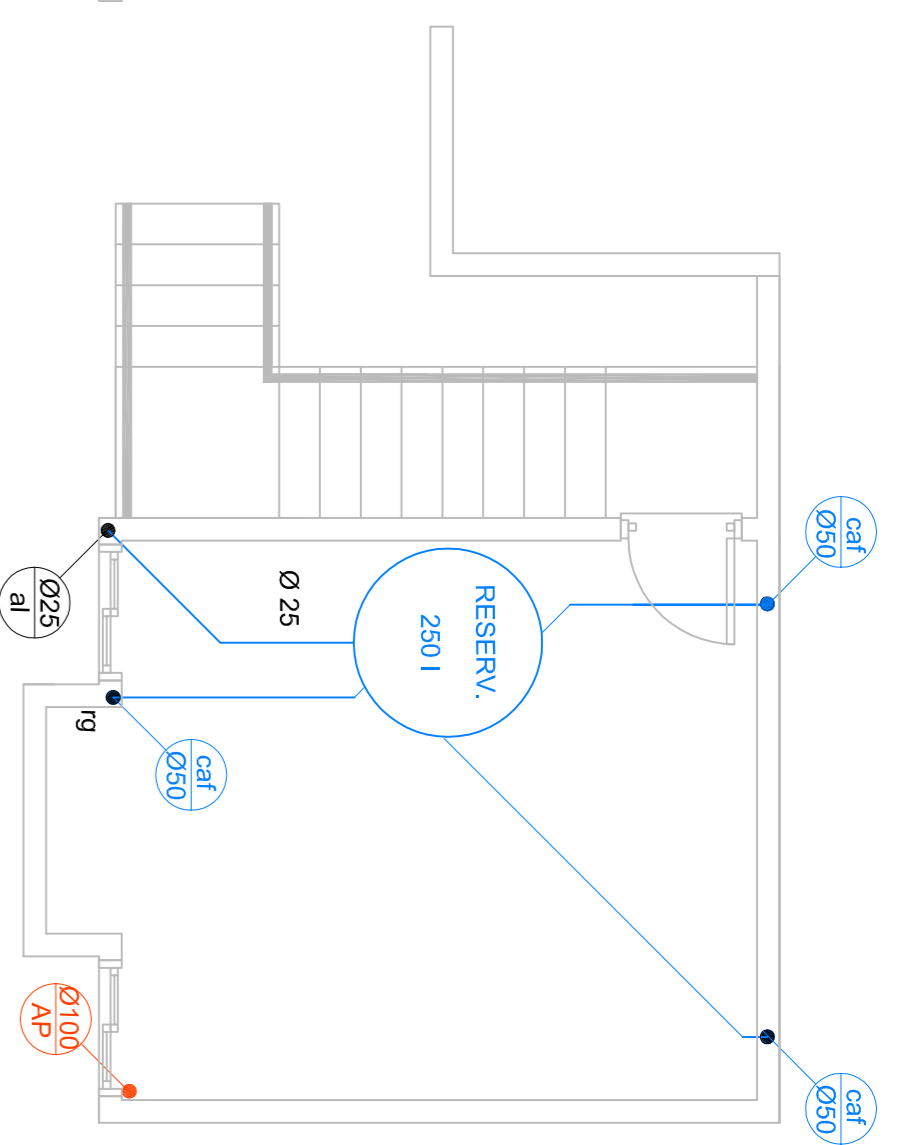




HIDROSSANITÁRIO SUPERIOR

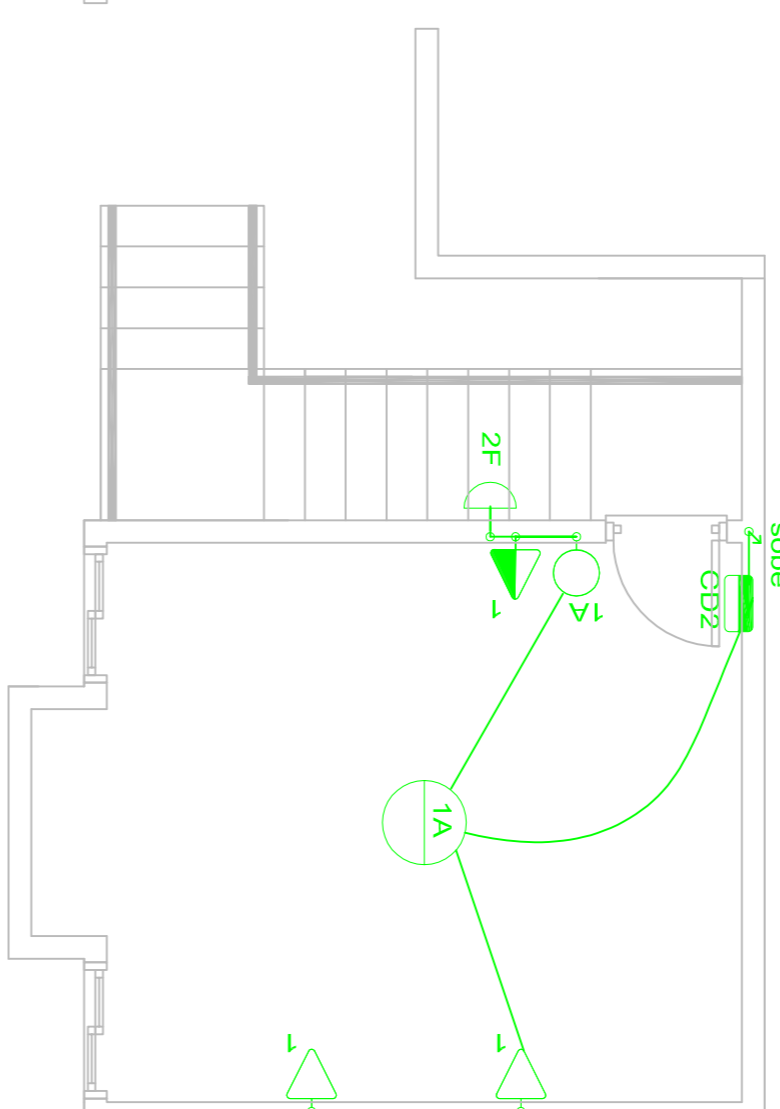


ELÉTRICO SUPERIOR

- LEGENDA:**
- ⊠ - LÂMPADA FLUORESCENTE 9W 30W
 - ⊠ - LÂMPADA INCANDESCENTE 100W
 - ⊠ - INTERRUPTOR SIMPLÉS
 - ⊠ - INTERRUPTOR DUPLO
 - ⊠ - TOMADA DE LUZ NA PAREDE, H= 30cm
 - ⊠ - TOMADA DE LUZ NA PAREDE, H= 100cm
 - ⊠ - TOMADA E INTERRUPTOR SIMPLÉS NA PAREDE, H= 130cm
 - ⊠ - TOMADA E INTERRUPTOR DUPLO NA PAREDE, H= 130cm
 - ⊠ - TOMADA DE CHUVERO
 - ⊠ - TOMADA TELEFONE NA PAREDE H=20cm
 - ⊠ - TOMADA TV NA PAREDE H=135cm
 - ⊠ - INTERRUPTOR CALIBRAGEM
 - ⊠ - CIGARETA
 - ⊠ - LÂMPADA INCANDESCENTE NA PAREDE
 - ⊠ - INTERRUPTOR HOTEL
 - ⊠ - CAIXA DE DISTRIBUIÇÃO (CD)
 - ⊠ - PAINEL DE MEDIÇÃO
 - ⊠ - CONDUTOR NEGRO NO DUTO
 - ⊠ - CONDUTOR VERDE NO DUTO
 - ⊠ - CONDUTOR TERA NO DUTO


- LEGENDA HIDROSSANITÁRIO:**
- CAIXA DE INSPEÇÃO GORDURA 75mm
- CAIXA DE AREIA 50x50cm
- CAIXA DE INSPEÇÃO 50x50cm
- ⊠ - FOSSA SÉPTICA - esp. 3,50m
 - ⊠ - FILTRO PALESTINIANO - esp. 3,50m
 - ⊠ - TANQUE
 - ⊠ - TORNEIRA DE AEREA
 - ⊠ - MUR
 - ⊠ - MACHUCA DE LAVAR LOUPA
 - ⊠ - PAINEL DE ESQUOTO
 - ⊠ - FALCO BRANCO 160x160x75mm
 - ⊠ - COLUNA DE AGUA FRIA
 - ⊠ - TUBO DE QUEBRA
 - ⊠ - TUBO DE VENTILAÇÃO
 - ⊠ - RESERVOIRIO GAVETA

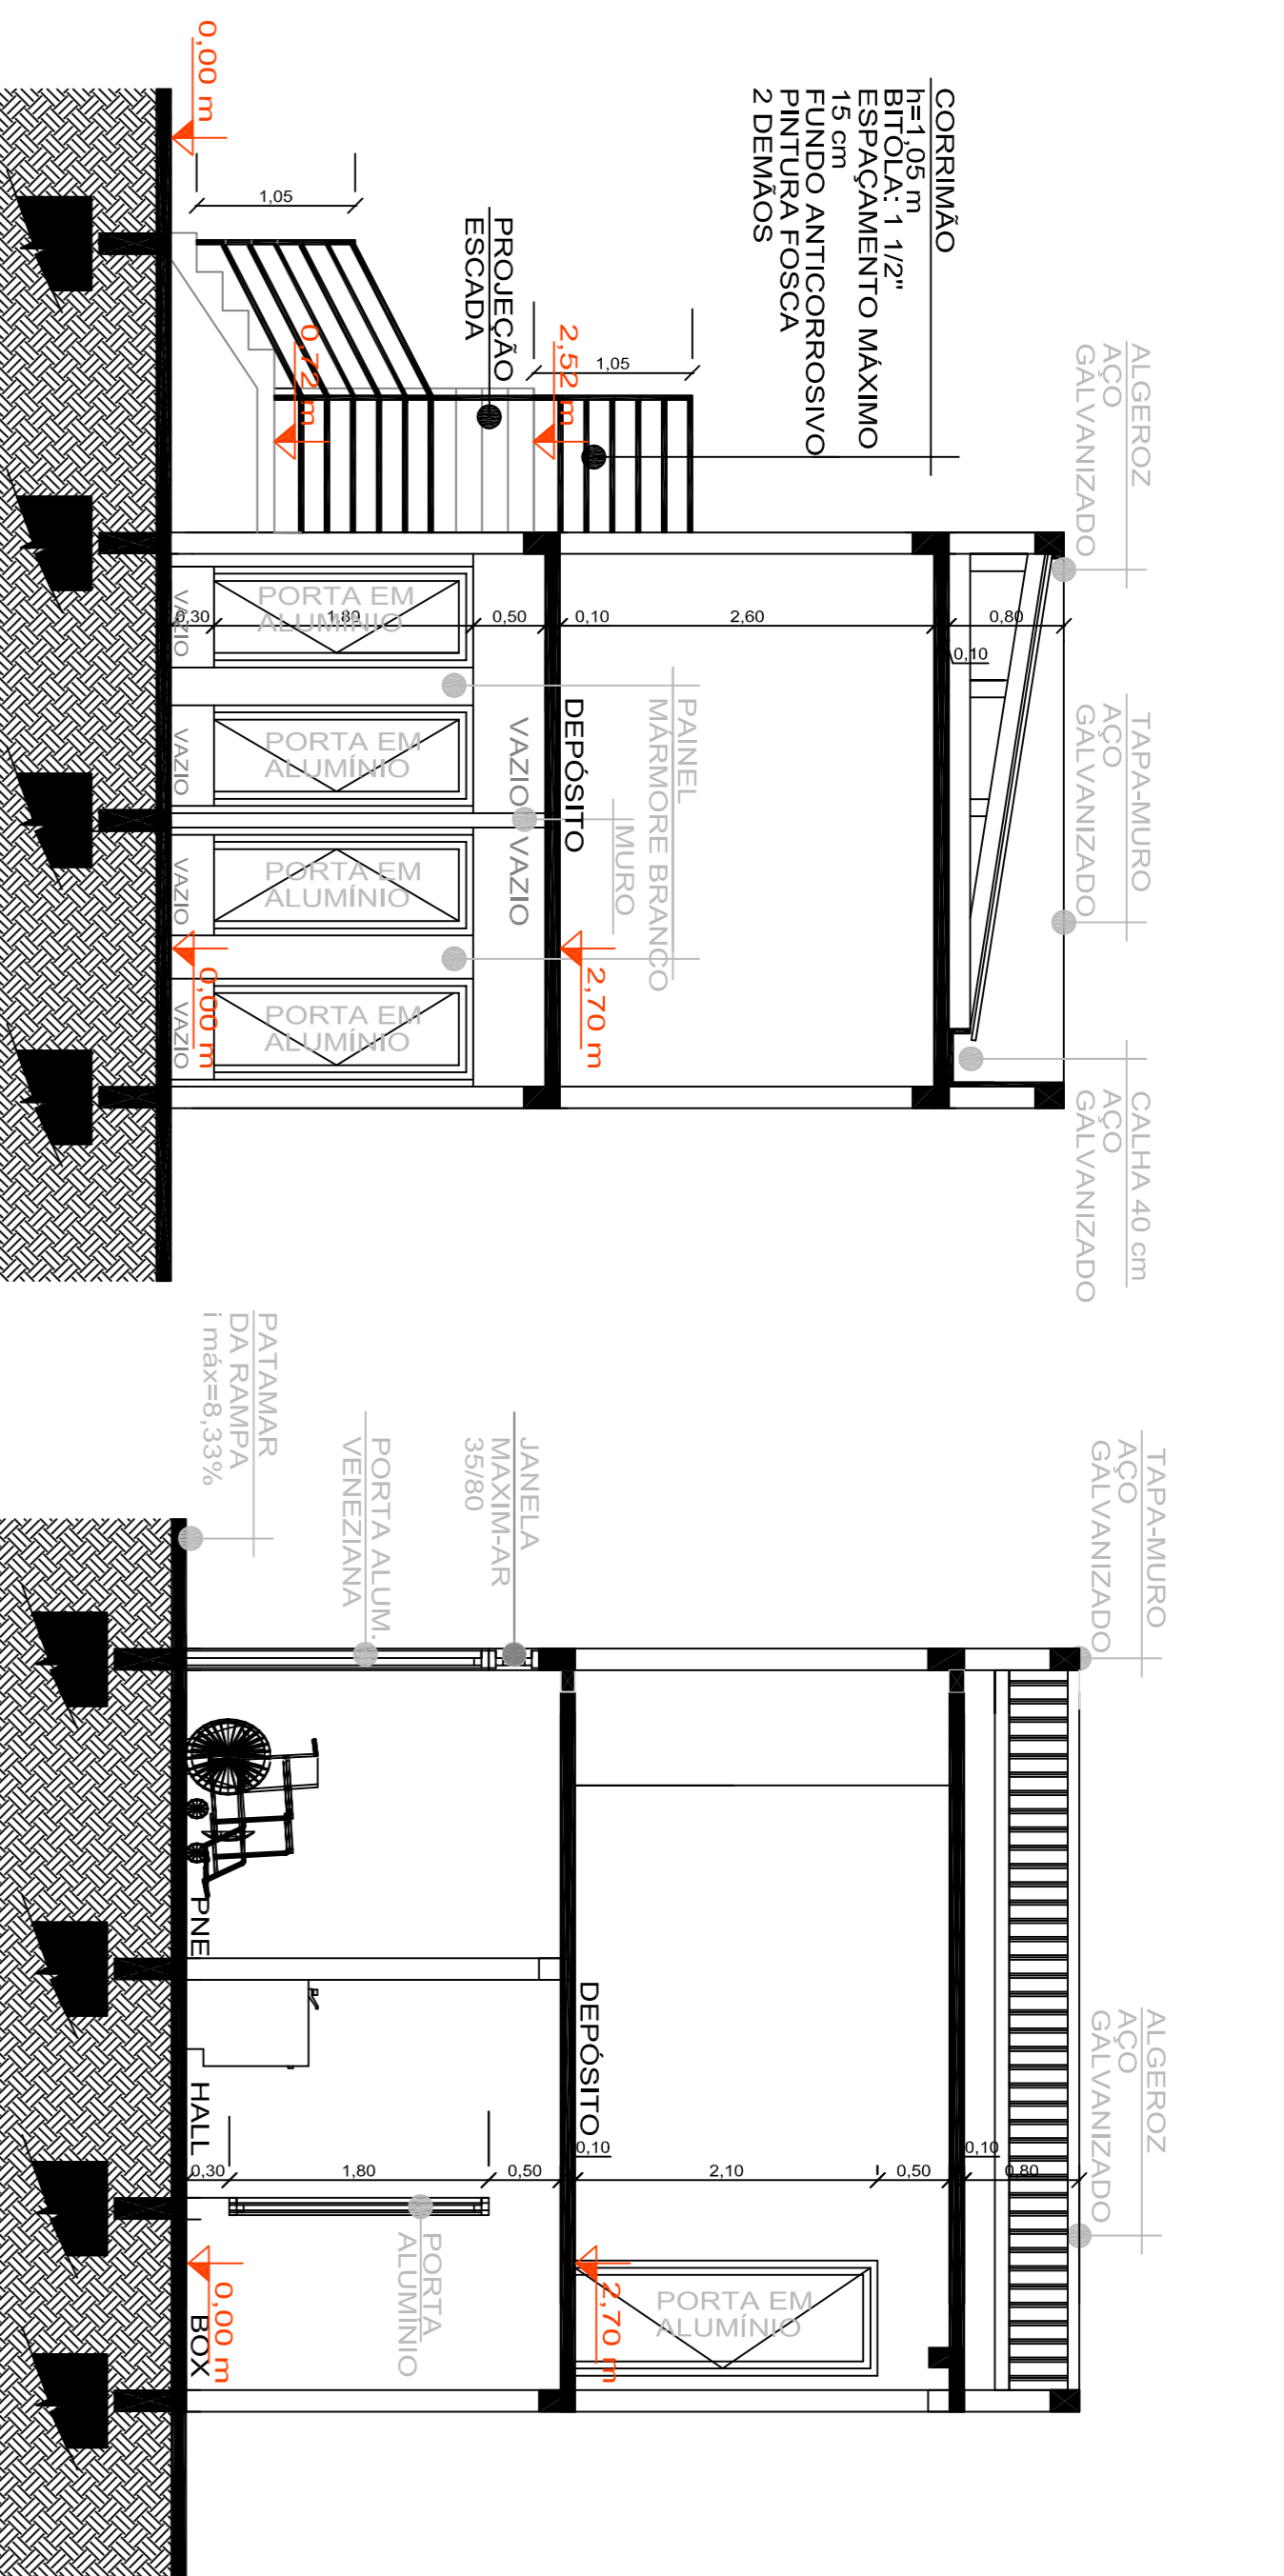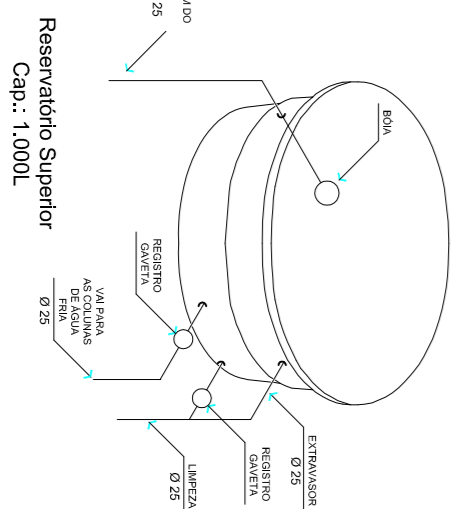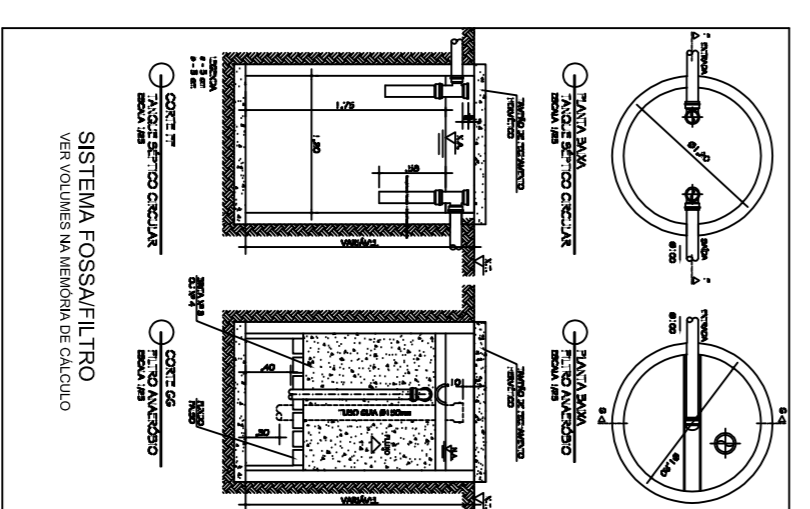


CORTE TRANSVERSAL

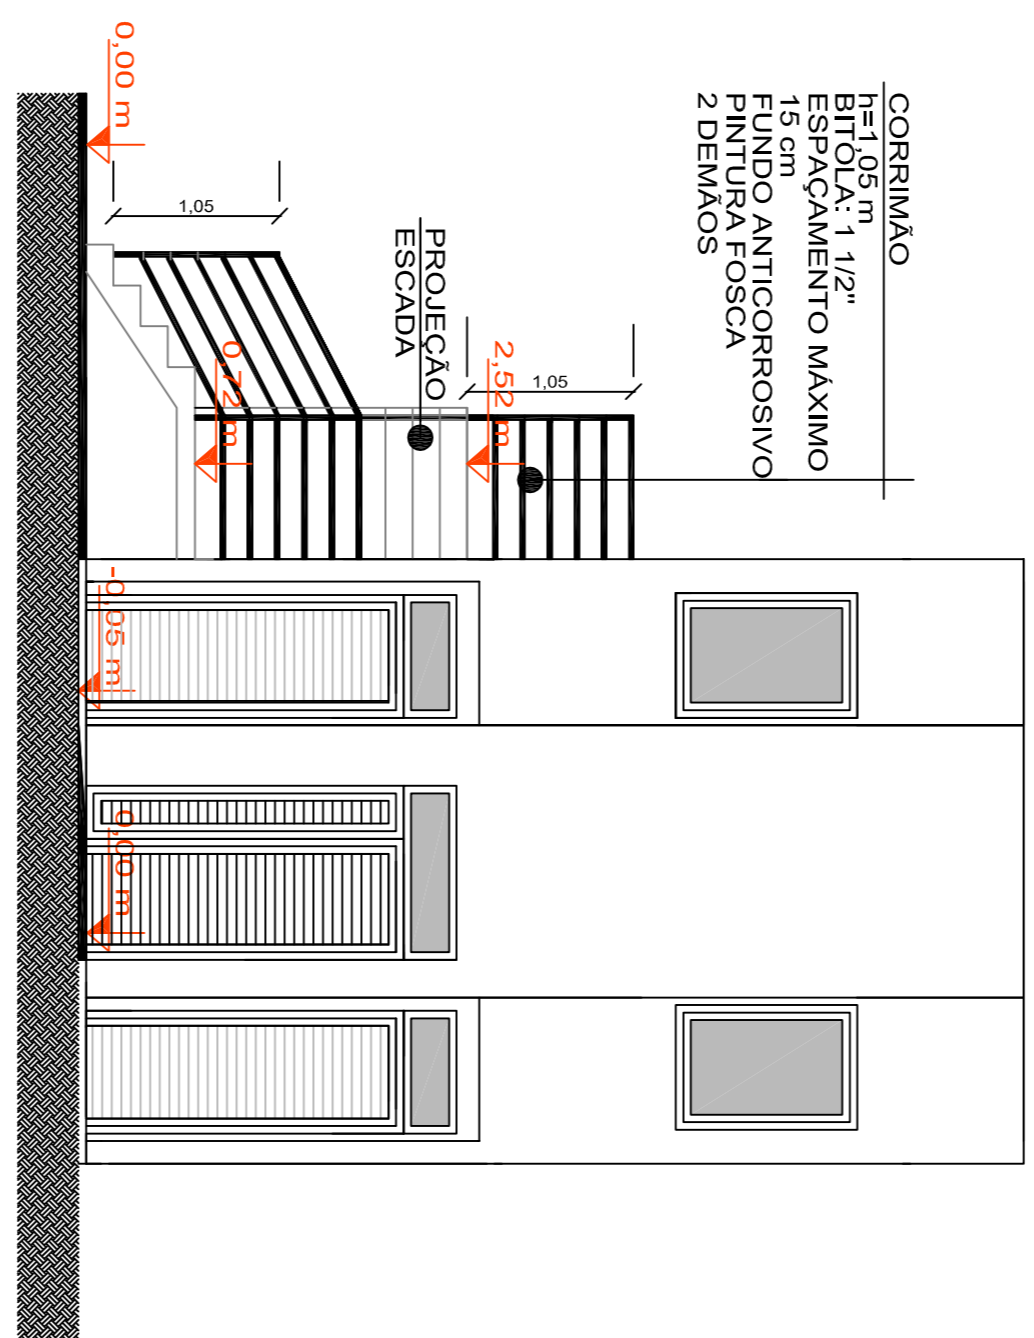

ELEVAÇÃO OESTE

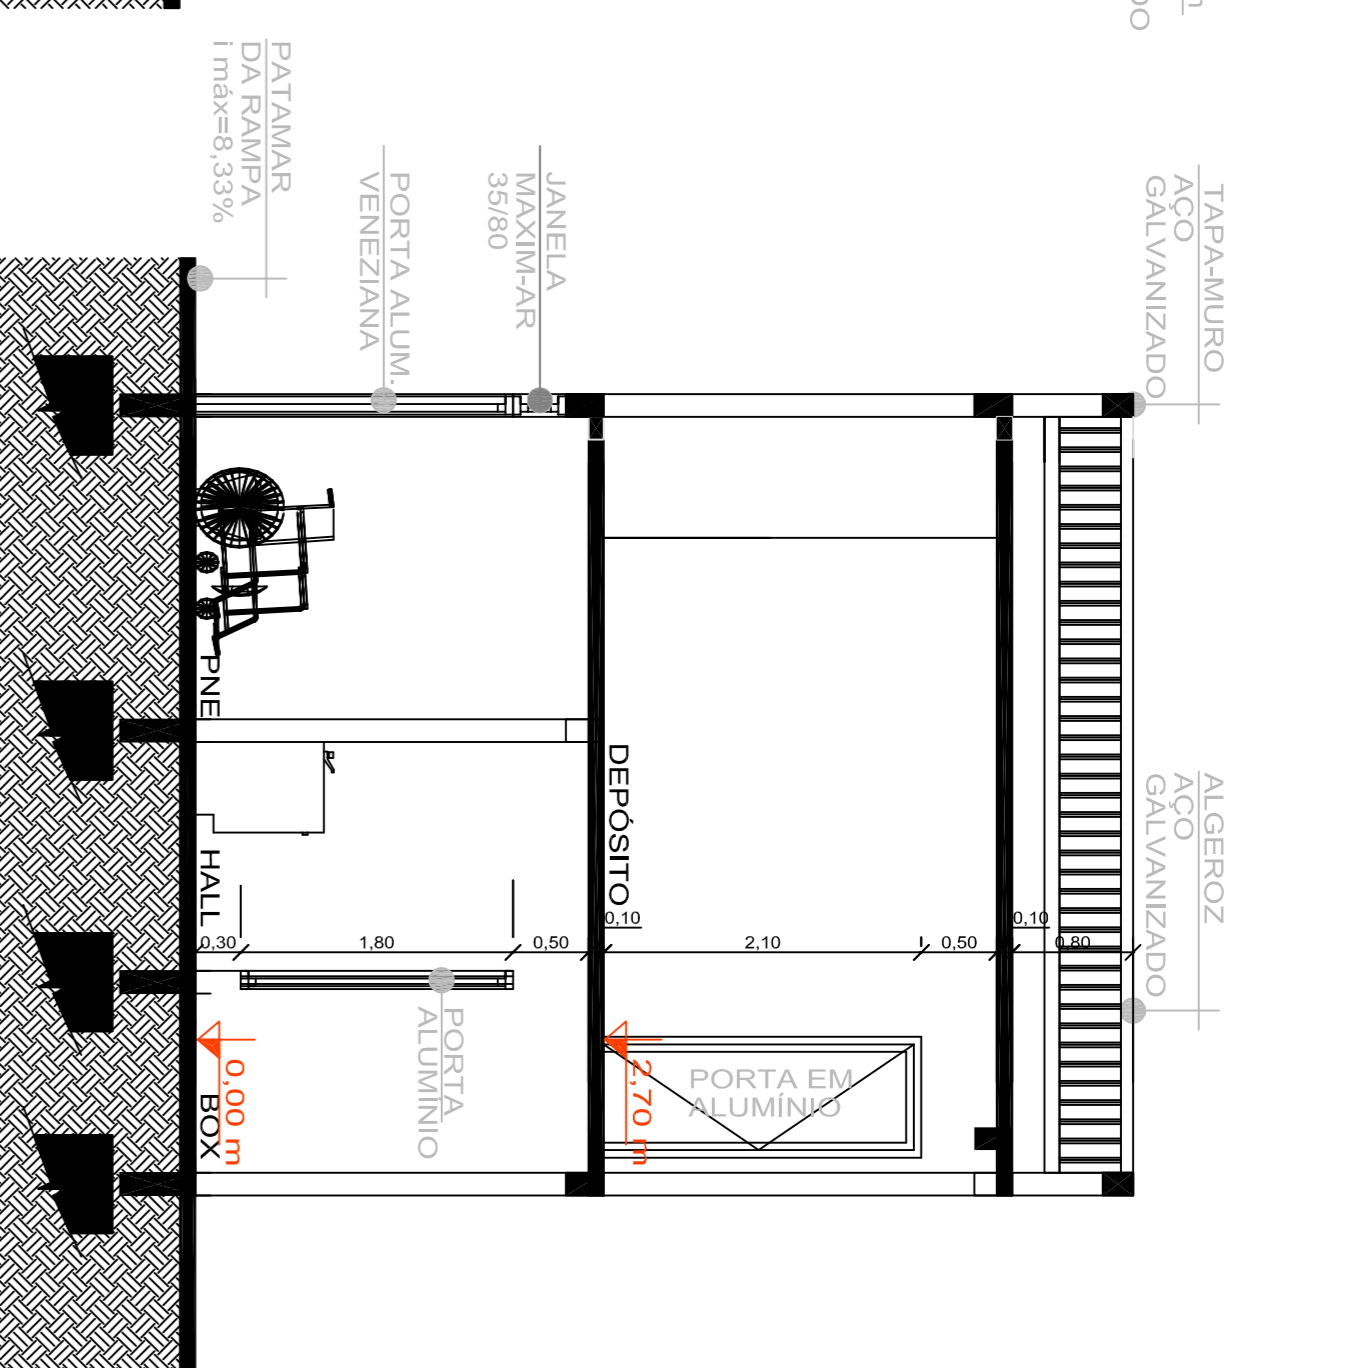

CORTE LONGITUDINAL

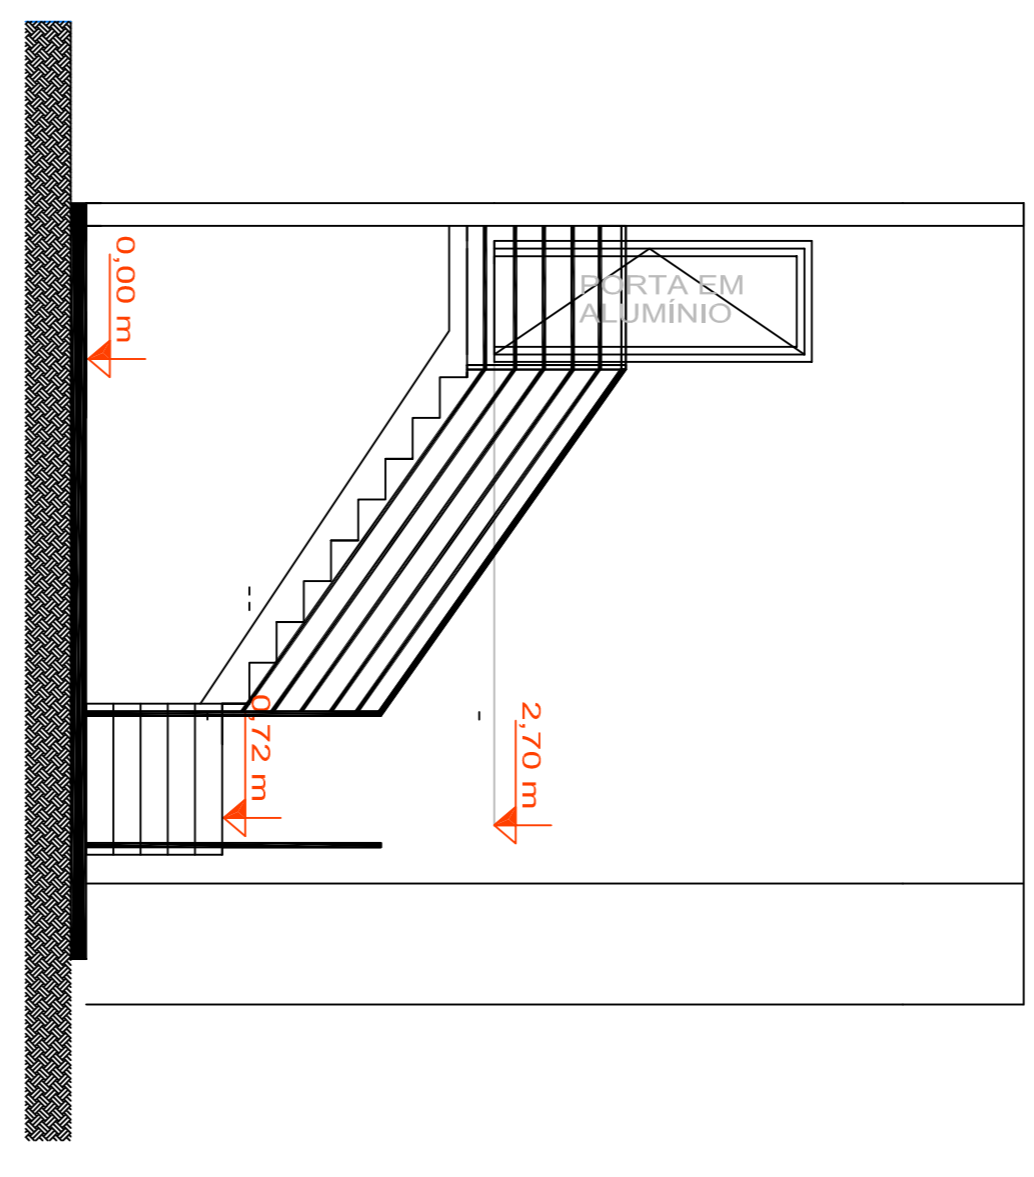

ELEVAÇÃO NORTE

PROPRIETÁRIO:
IMACULADA CONCEIÇÃO

PROJETO:
BANHEIROS/QUADRA ESPORTIVA

MODAL: **A**

ÁREA: **44,43 m²**

ESCALAS: **INDICADAS**

INDICADAS: **2019OUT03**

LOCALIZAÇÃO:
RUA DR. JOÃO PEDRO ORTIZ, 895
GUAPORÉ - RS

TOPICO:
**ARQUITETURA/CORTES
ARQUITETURA/ELEVAÇÕES
HIDROSSANITÁRIO
ELÉTRICO**

FRANQUIA:
2

CÉSAR EMÍLIO DELLA VALENTINA
ENGENHEIRO CIVIL - CREA 69348D

RUA MARCKI, F. GUERREIRO - 1255 - SALA 02 - GUAPORÉ - RS
54.343.1202 - 54.30973.8420 - cdelav@delavvalentino.com.br