



Forma FORRO escala 1:50

Armação positiva FORRO escala 1:50

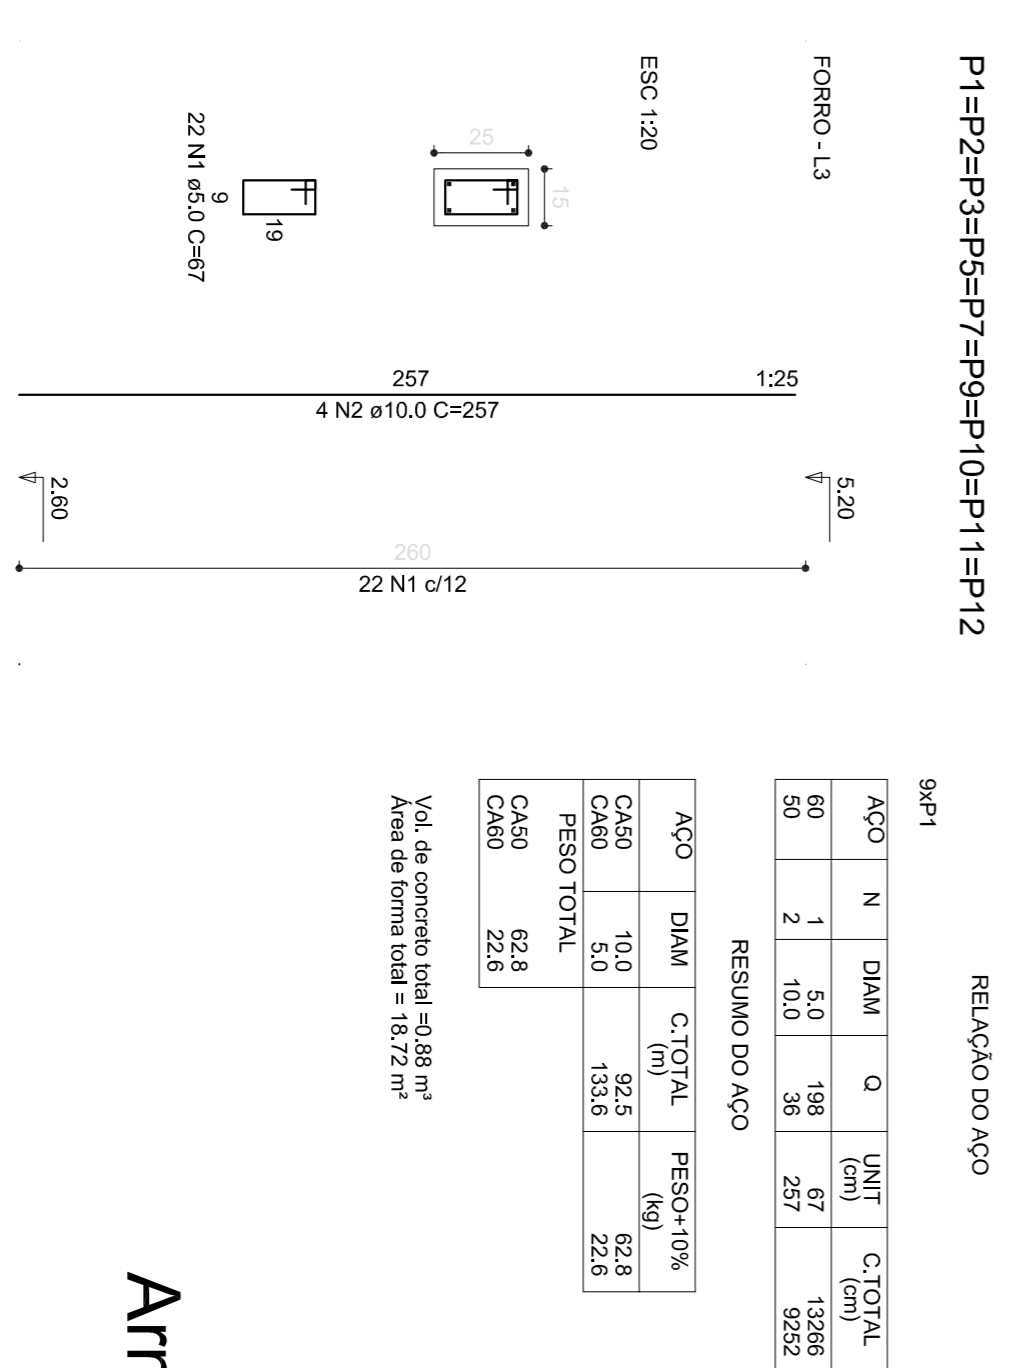

Armação negativa FORRO escala 1:50

ESCADA

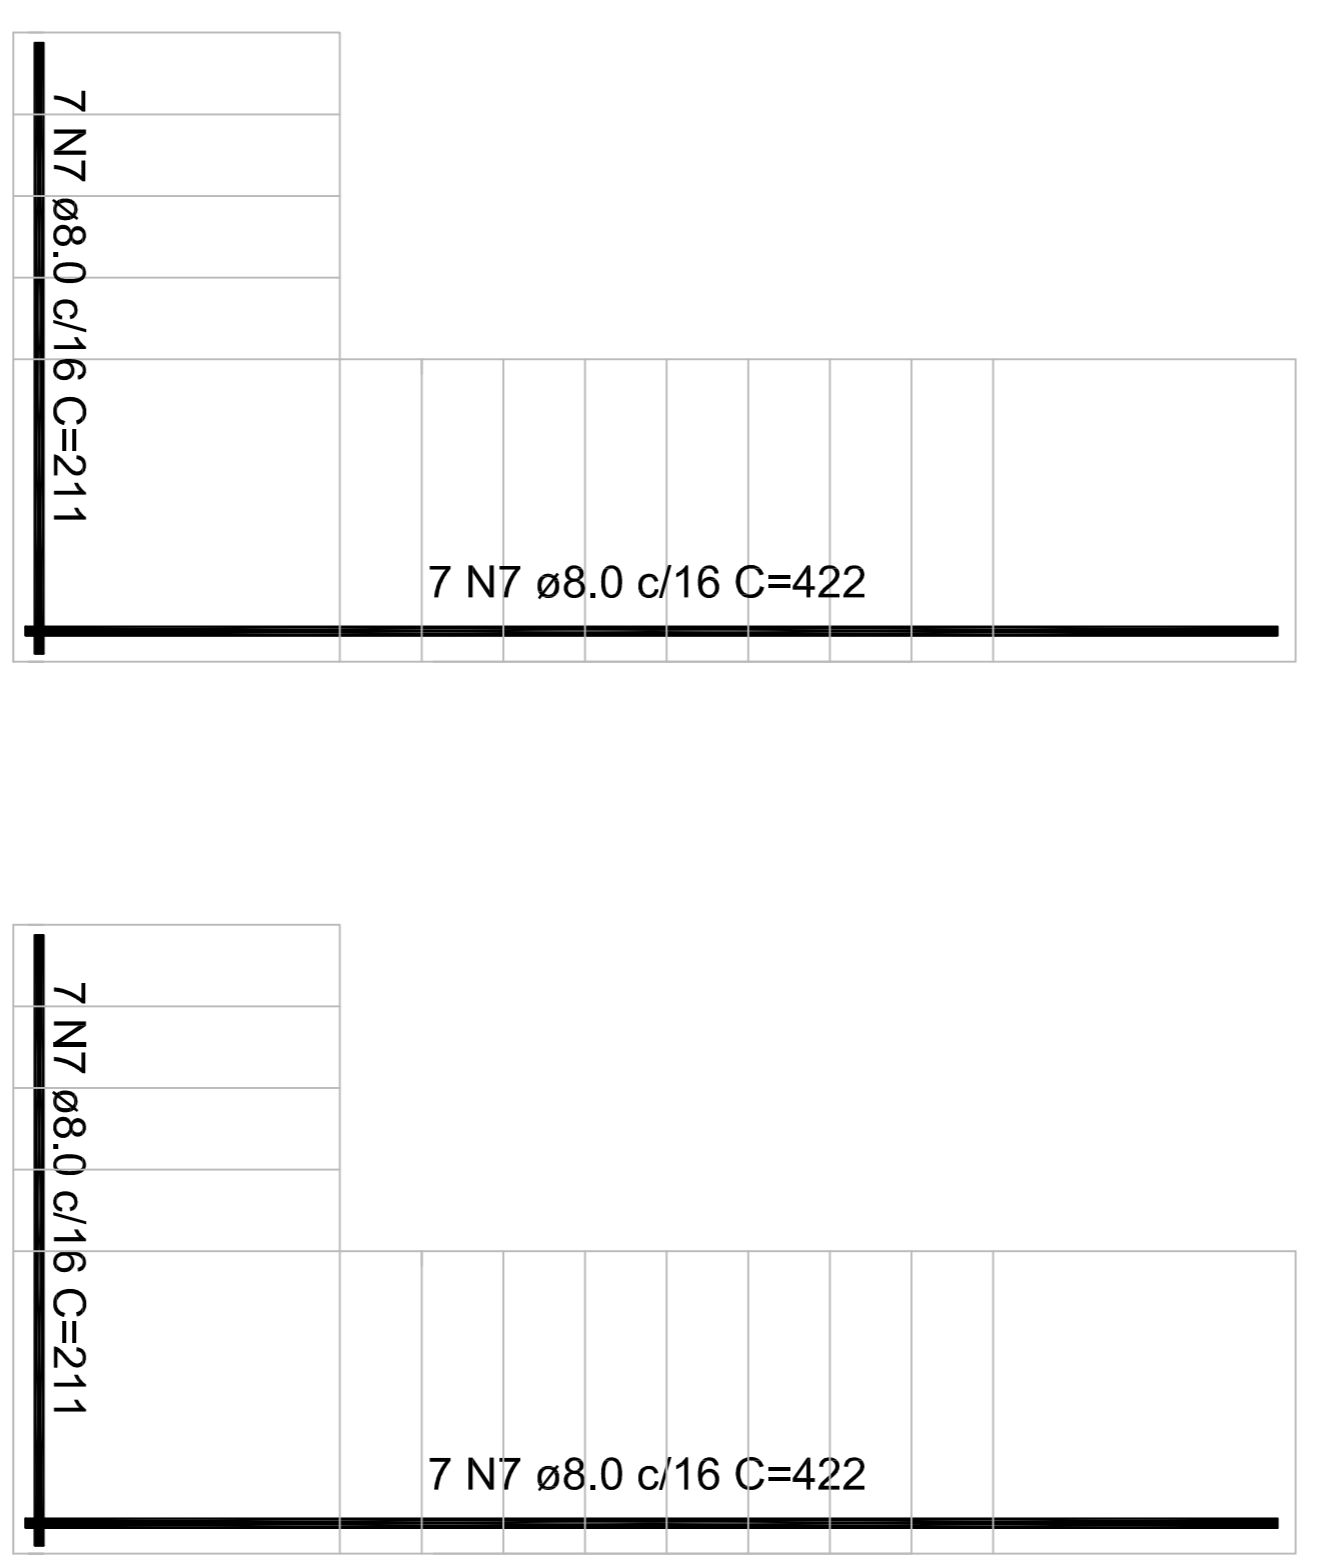

ARM. POSITIVA

ARMADURA DE DISTRIBUIÇÃO
ø5.0 c/16 C=100

ARM. NEGATIVA

ø5.0 c/16 C=100

VOLUME DE CONCRETO: 1,15 m³

RELAÇÃO DO AÇO


RESUMO DO AÇO

ACO	DIAM	C/TOTAL	PESO+10%

Vol. de concreto total = 1,26 m³
Área de forma total = 20,75 m²

PROPRIETÁRIO:
IMACULADA CONCEIÇÃO

PROJETO:
BANHEIROS/QUADRA ESPORTIVA

MODAL:
E

ÁREA: 44,43 m²

INDICADAS

LOCALIZAÇÃO: RUA PEDRO ORTIZ, 895

DATA: 2019/OUT/03

FRANÇINHA: **3**