
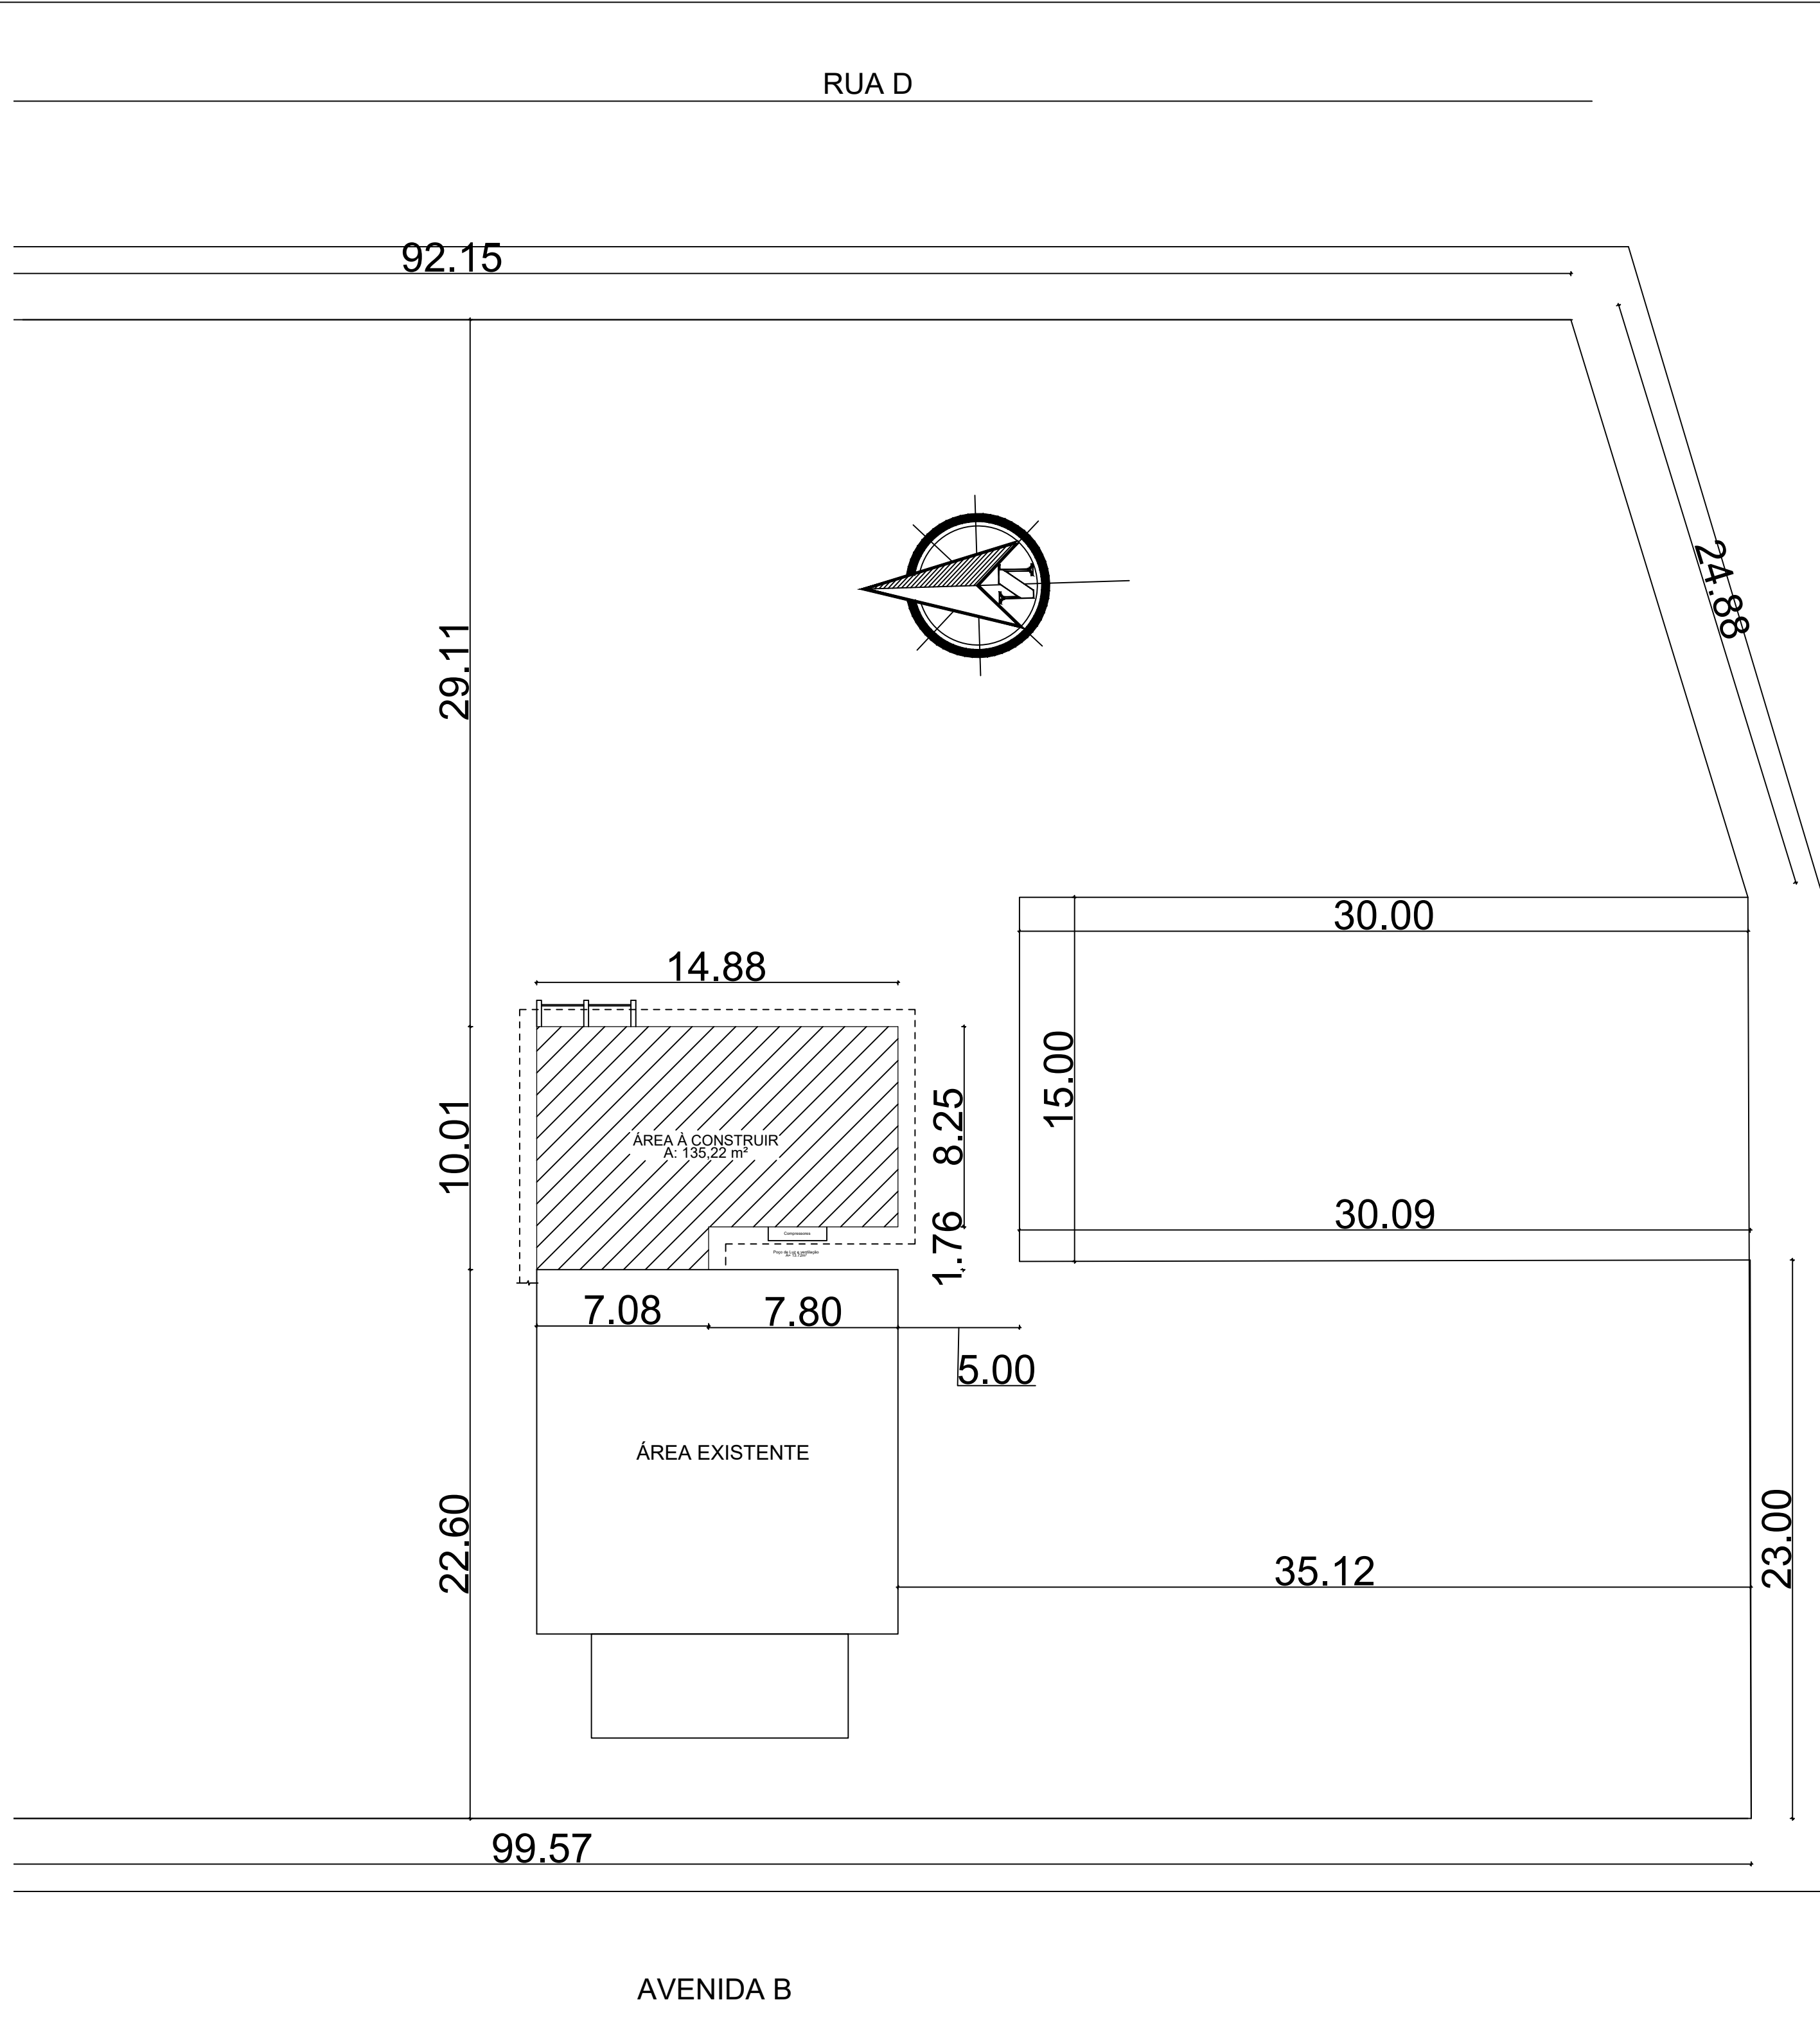


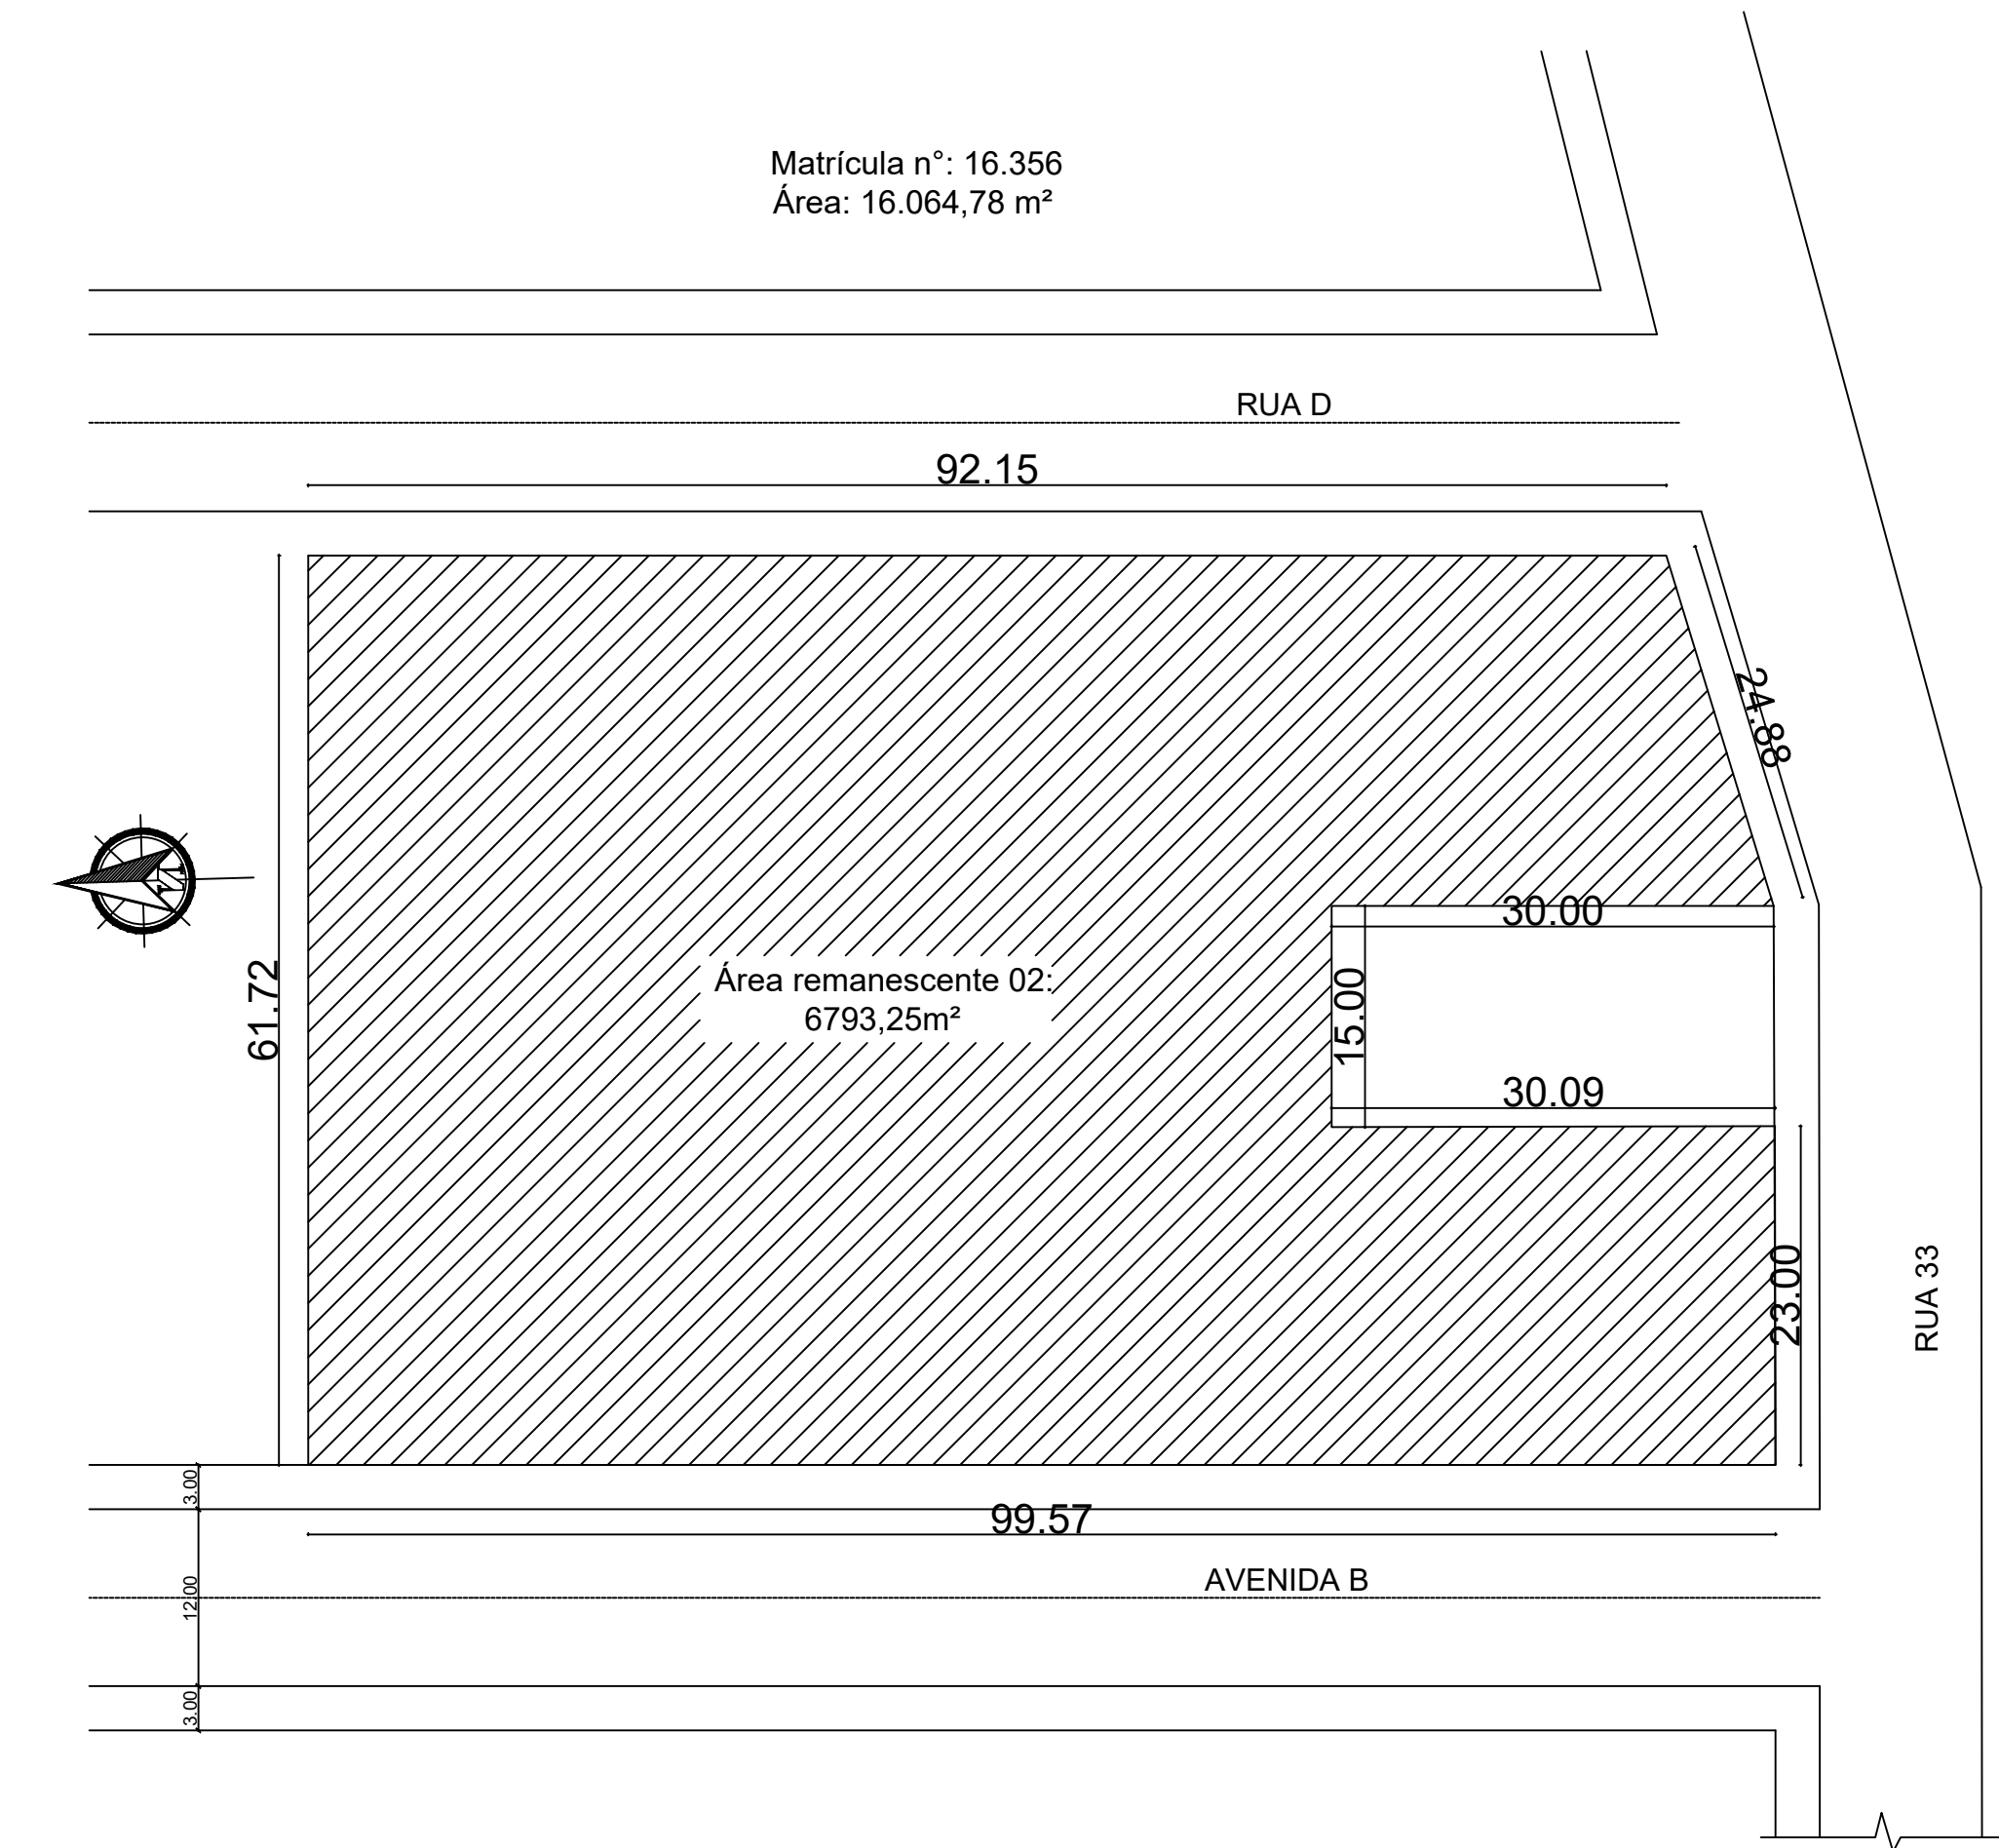

Ádrian Juchem Stockmanns Engenheiro Civil CREA-RS 202324		EDIFICAÇÃO MÉDICA Av. B, s/nº, Bairro Centro - São José do Hortêncio / RS	
Proprietário MUNICÍPIO DE SÃO JOSÉ DO HORTÊNCIO		CNPJ: 92.122.753/0001-98	
Responsável Técnica ÁDRIAN JUCHEM STOCKMANNs		CREA-RS 202324	
Assunto PLANTA DE SITUAÇÃO, LOCALIZAÇÃO	Data OUT/2021	Escala Indicada	Área Total 135,22 m²
Desenho Cleverson			Prancha 1/4