



OBS:
* O projeto atende as Leis de
Acessibilidade (Lei 10.098/2000 -
regulamentado pelo Decreto Lei
5.296/2004 e NBR 9.050/2020)

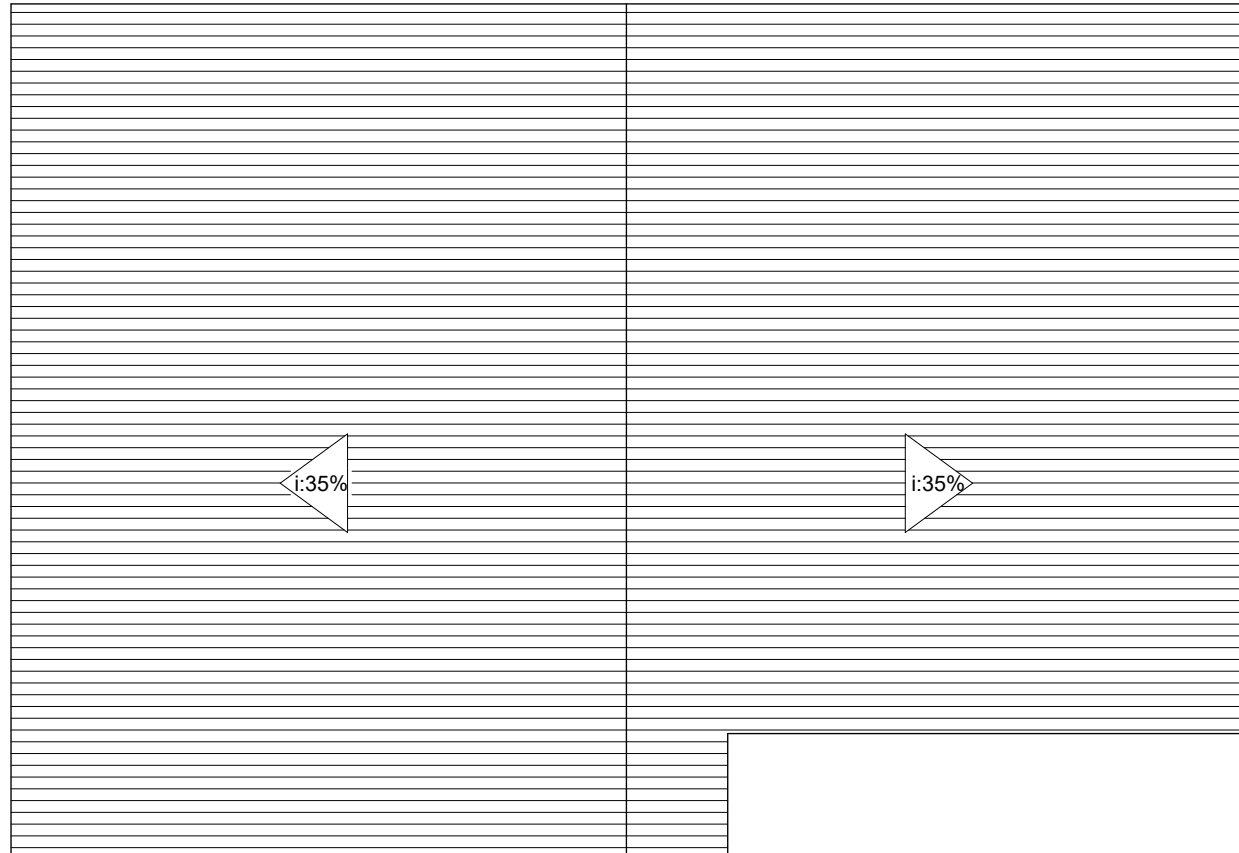

ÁREA EXISTENTE

Cobertura
ESC. 1/100

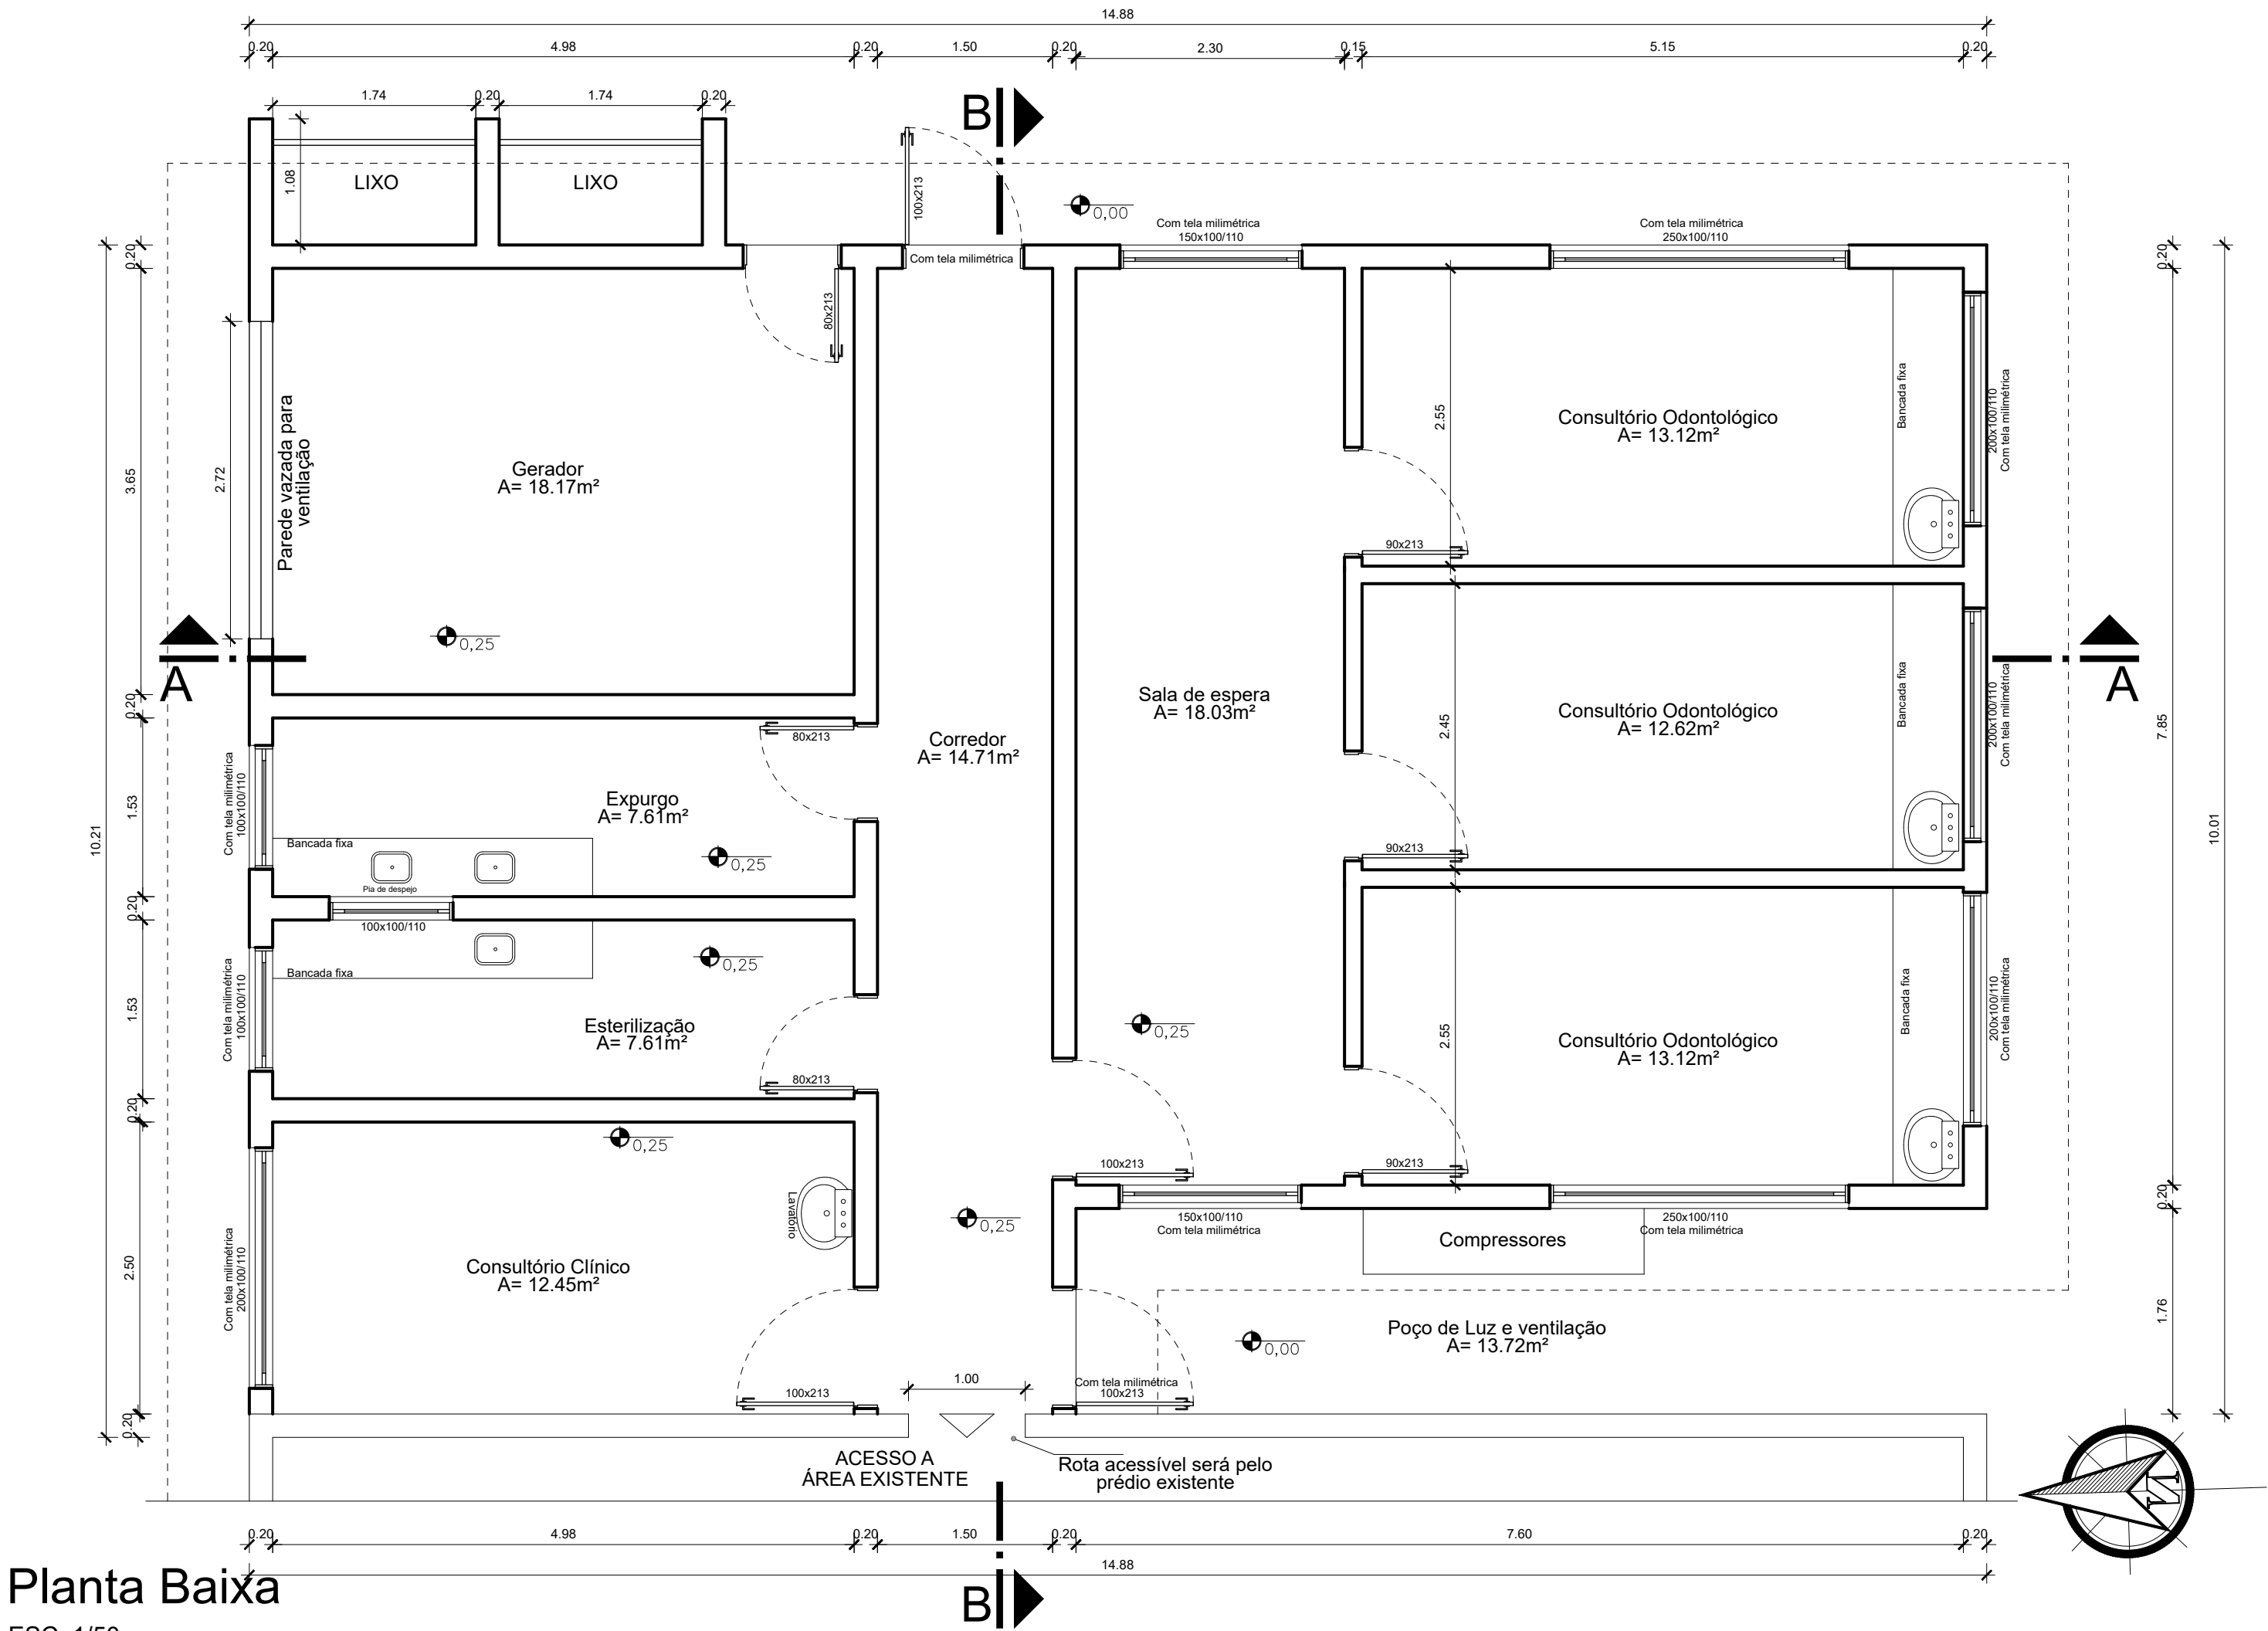

Planta Baixa
ESC. 1/50

Ádrian Juchem Stockmanns Engenheiro Civil CREA-RS 202324		EDIFICAÇÃO MÉDICA Av. B, s/nº, Bairro Centro - São José do Hortêncio / RS	
Proprietário		MUNICIPIO DE SÃO JOSÉ DO HORTÊNCIO CNPJ: 92.122.753/0001-98	
Responsável Técnica		ÁDRIAN JUCHEM STOCKMANNS CREA-RS 202324	
Assunto		COBERTURA, PLANTA BAIXA E FUNDAÇÕES	
Data OUT/2021		Escala Indicada	Área Total 135.22 m²
Desenho Cleverson		Prancha 2/4	