



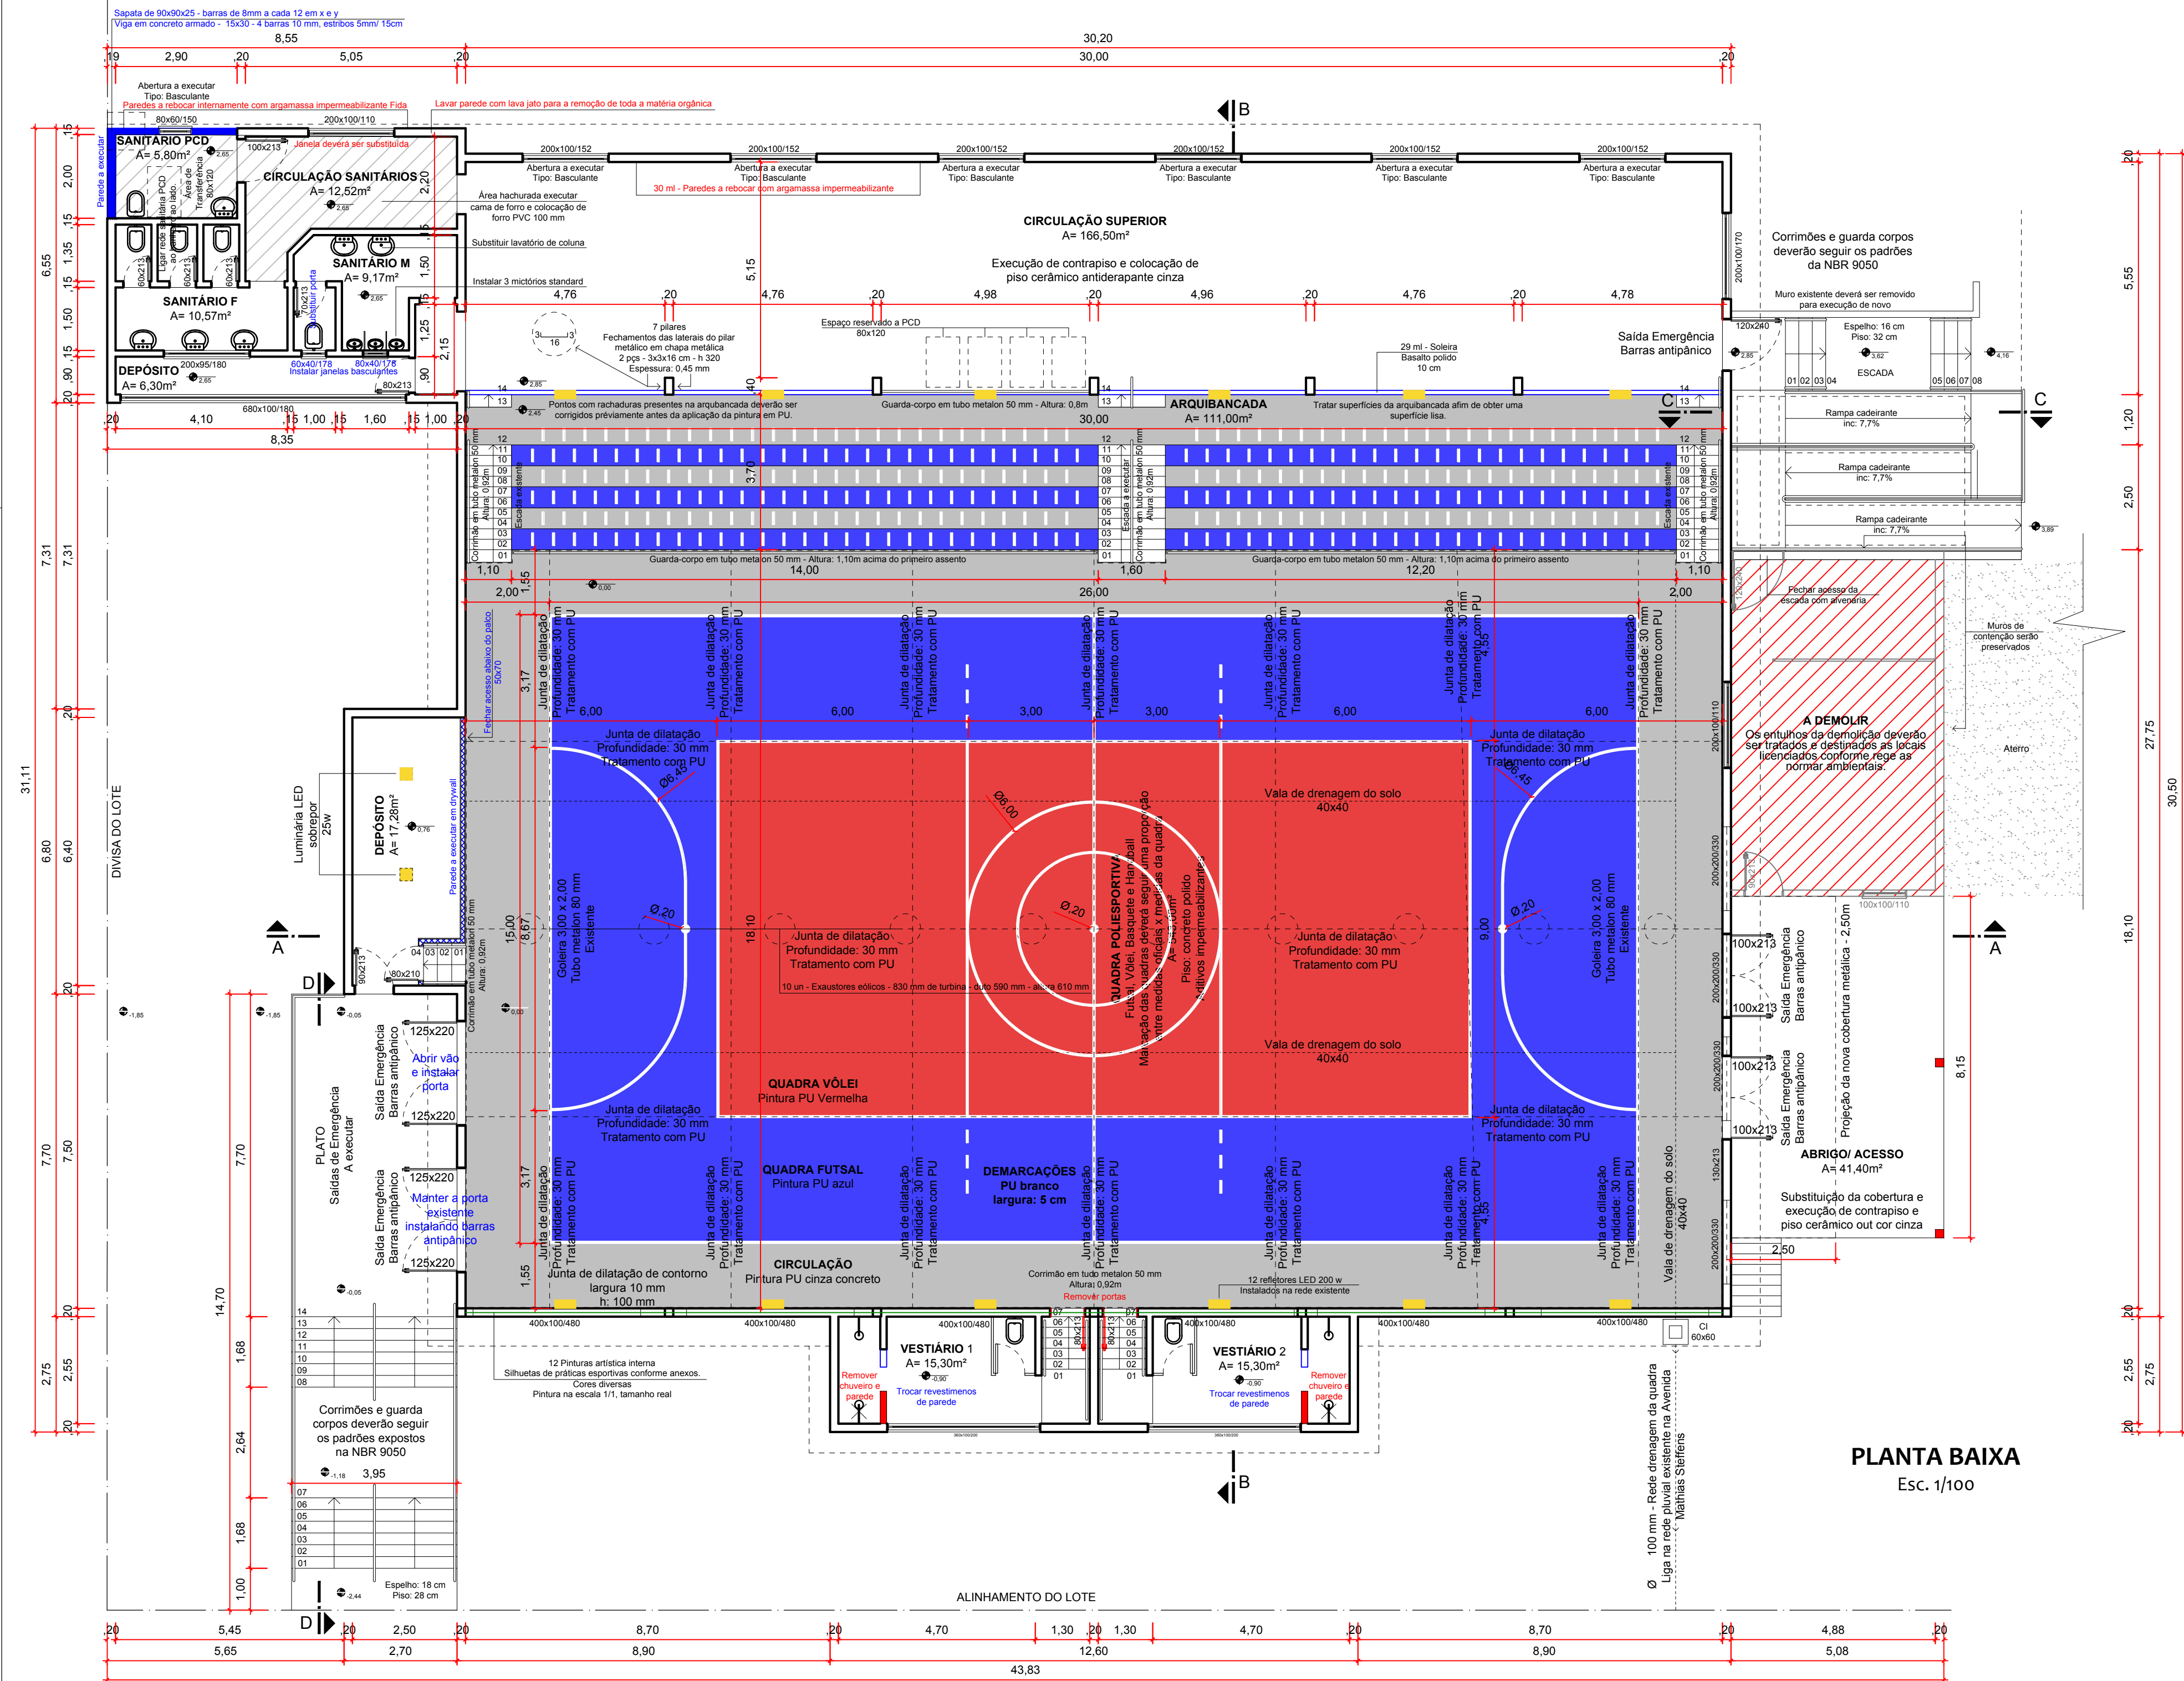

PLANTA BAIXA
Esc. 1/100

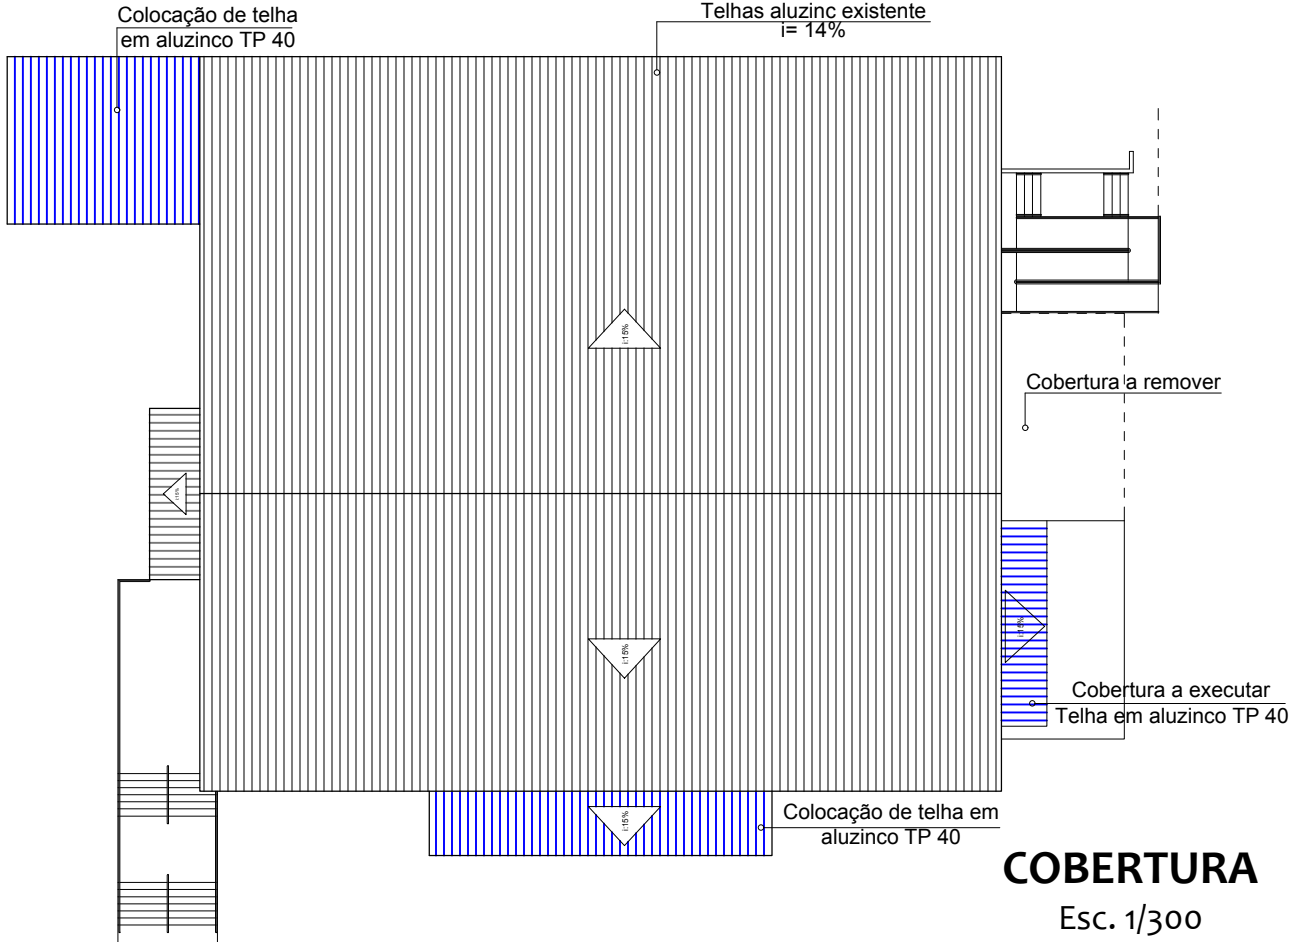

Proprietário:

Município de São José do Hortêncio - CNPJ: 92.122.753/0001-98

Resp. Técnico Projeto:

Arq. Felipe Antonio Engeroff - CAU/RS A 100.875-7

Projeto

Conteúdo

REFORMA GINÁSIO I.E.A.O.K. PLANTA BAIXA E COBERTURA

ÁREA	ESCALA	DATA	DESENHO	PRANCHA
971,80 m ²	Indicada	Fevereiro/ 2022	Felipe	2/4

Av. Mathias Steffens, 4756, Centro, São José do Hortêncio - RS | (51) 9546.0154 - 9555.7012 | contato@duohaus.net