


CONVENÇÕES:

- LUM. DE BALIZAMENTO
- LUM. EMERG. PL 9WATTS
- LUM. EMERG. 2X40 LEDS
- LUM. EMERG. 4x40 LEDS
- EXTINTOR DE PÔ QUÍMICO B.C
- EXTINTOR DE PÔ QUÍMICO A.B.C
- EXTINTOR DE ÁGUA
- EXTINTOR DE CO2
- PLACA INDICATIVA SAÍDA 30x15cm
- PLACA IND. SAÍDA DIR./ESQ. 24x12cm
- PLACA IND. ACIMA DA PORTA 24x12cm
- PLACA IND. SAÍDA ESCADA 24x12cm
- PLACA PROIBIDO FUMAR d=15cm
- PLACA ALTA TENSÃO 15cm
- ROTA DE SAÍDA
- SAÍDA FINAL
- BARRA ANTI PÂNICO
- HIDRANTE SIMPLES
- HIDRANTE DUPLO
- DISPOSITIVO DE RECALQUE
- CENTRAL DE ALARME
- AÇIONADOR COM SIRENE
- DETECTOR DE FUMAÇA PONTUAL
- TUBULAÇÃO ALARME
- PARA RAIO
- ATERRAMENTO

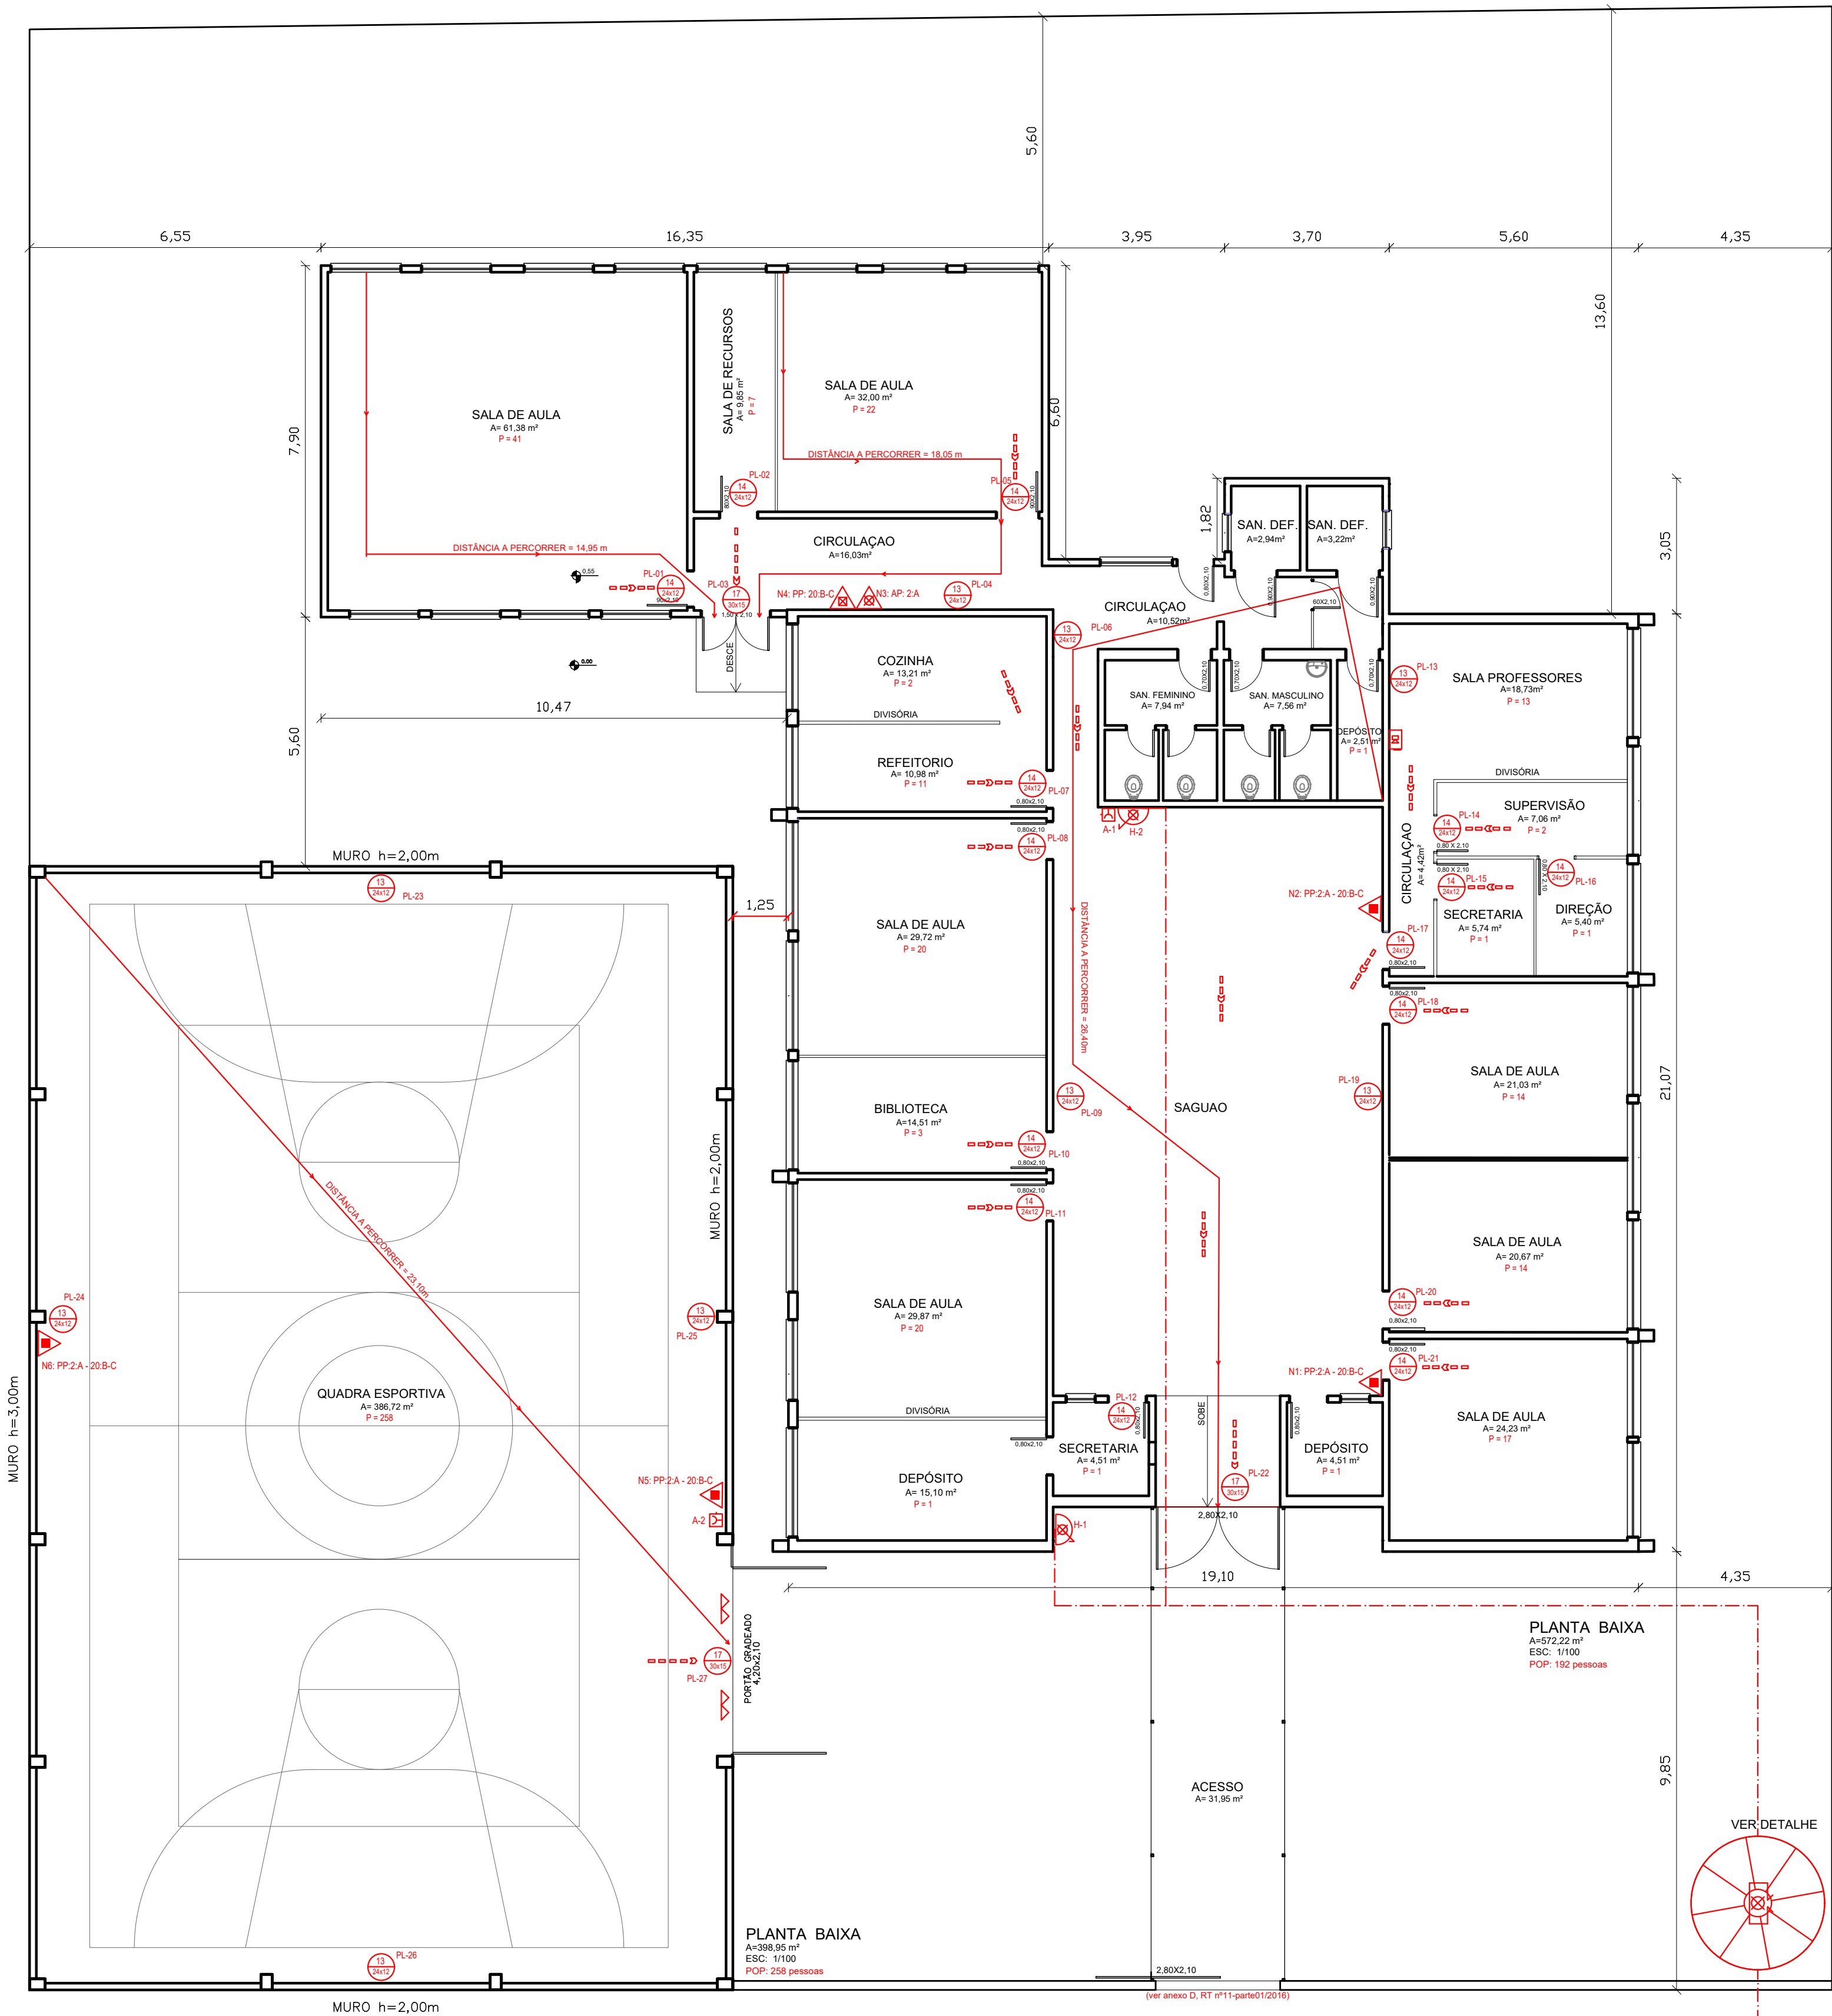

PREFEITURA MUNICIPAL DE SAO GABRIEL

PALÁCIO PLÁCIDO DE CASTRO

SECRETARIA MUNICIPAL DE OBRAS E URBANISMO

PPCI

E.M.E.F. Dr. PEDRO FERRAZ NETO

LOCAL : AV. MANOEL ANTÔNIO DE MACEDO, 781, BOM FIM

ESCALA : INDICADA

DATA: SÃO GABRIEL, SETEMBRO DE 2019

PRANCHIA

02/02

RESP. TÉCNICO

ANDRÉIA HERRMANN

ENG. CIVIL – CREA/RS 130186