
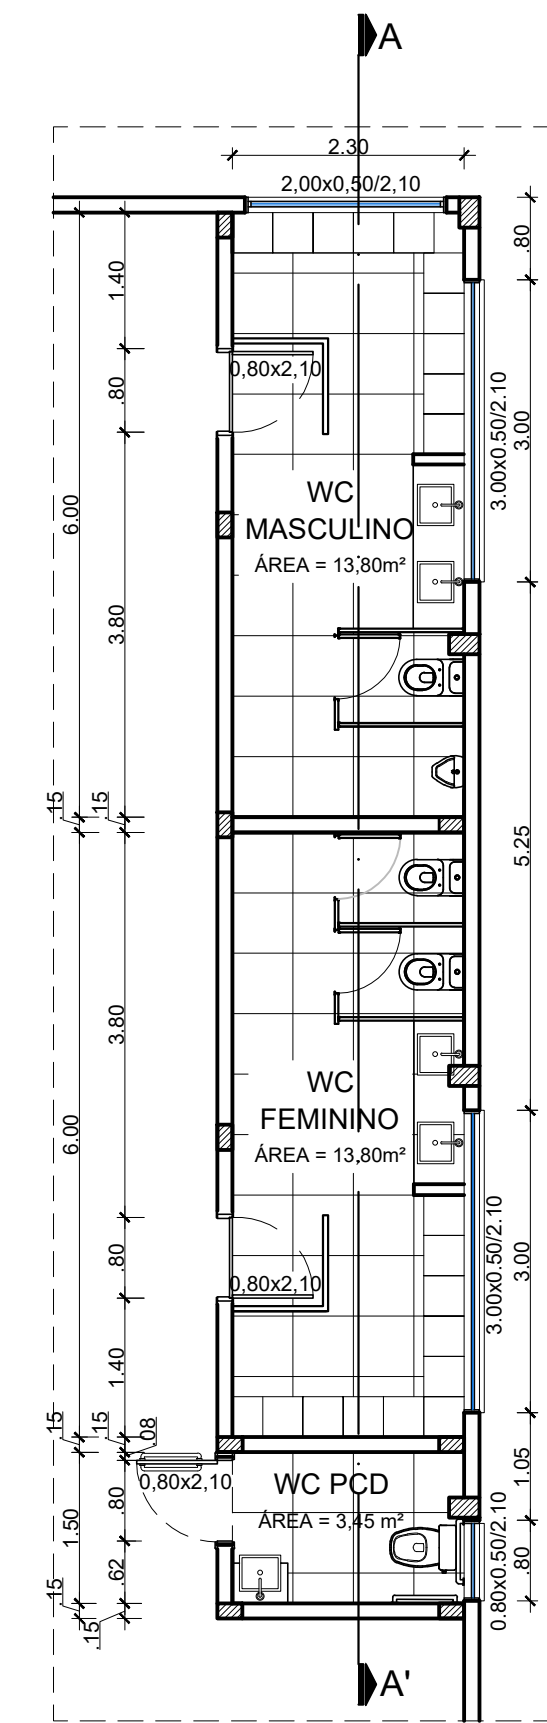


QUADRA - EMEF ARLINDO BONIFÁCIO PIRES - PREFEITURA DE CHUVISCA-RS

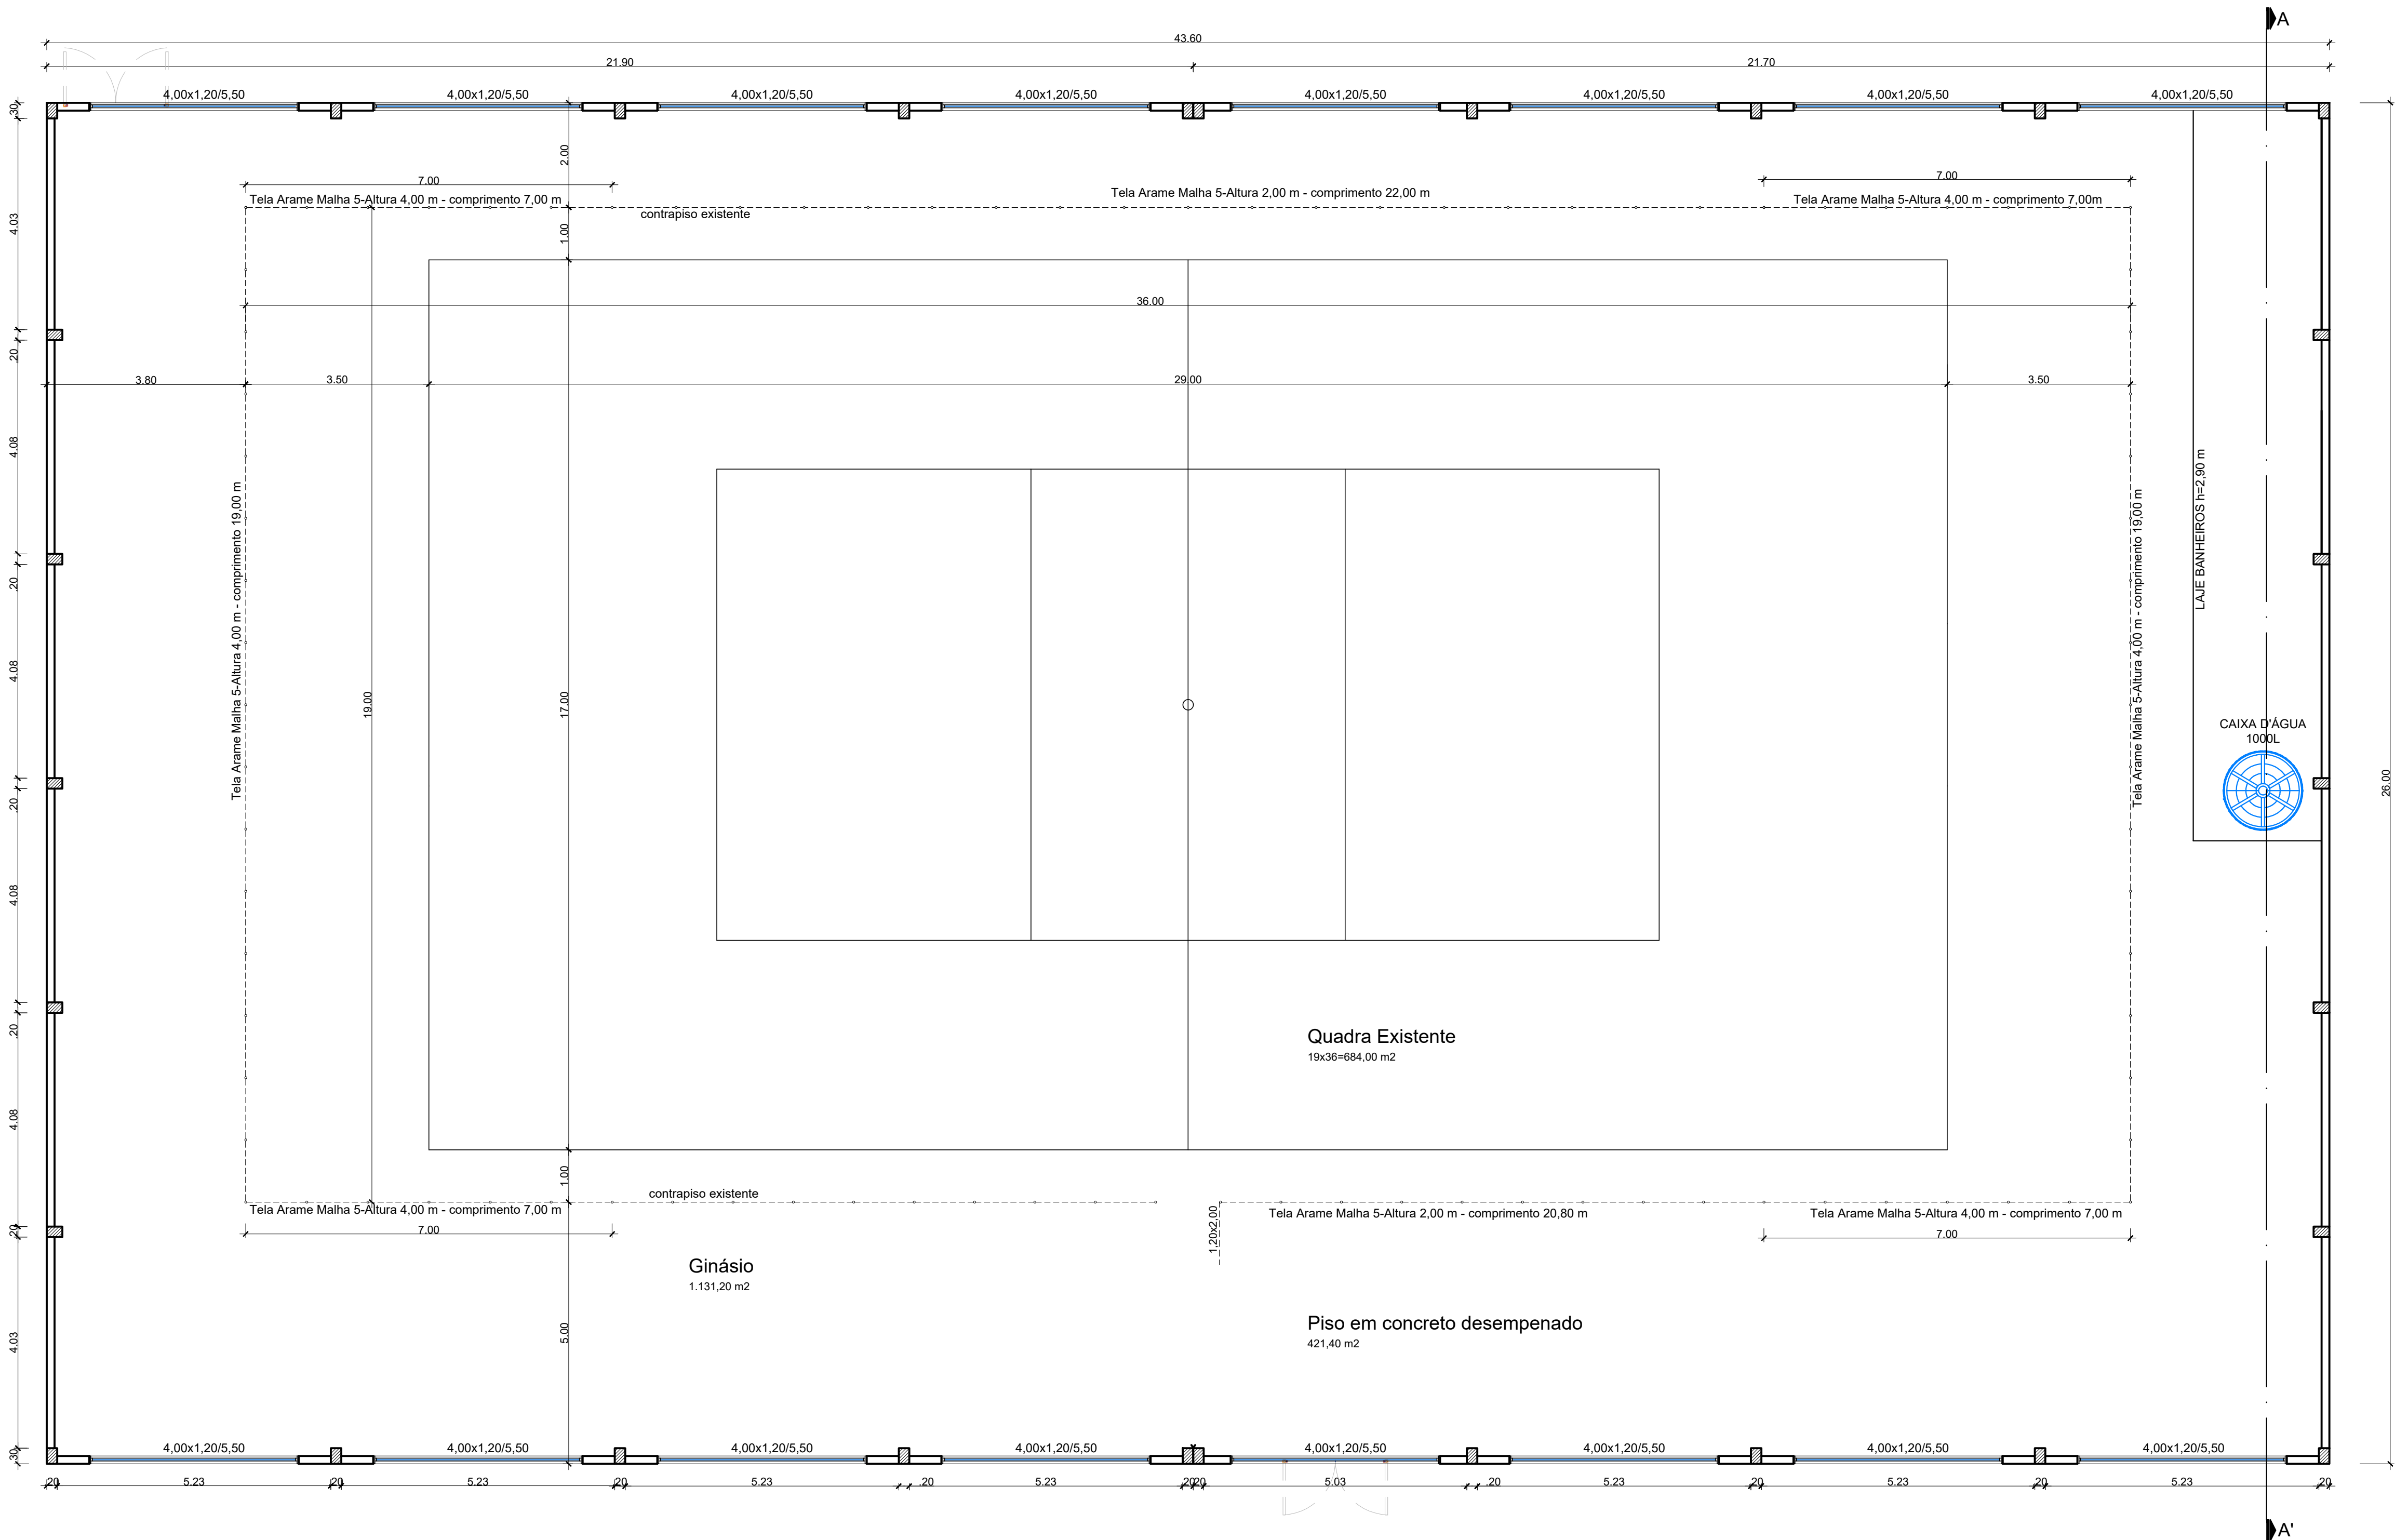

Prefeitura Municipal de Chuvisca

Fones: (51)3611.7093 3611.7094 - 3611.7095 Av 28 de dezembro,3.000 - CHUVISCA -RS

PROPRIETÁRIO: Súlivan Bartz Koch -Engenheiro Civil-CREA RS222652
ENDEREÇO: Prefeitura Municipal de Chuvisca
Estrada Capela São Pedro, esq. Estada Passo dos Carros
EMEF Arlindo Bonifácio Pires - Costa do Sutil - Chuvisca - RS

QUADRA E BANHEIROS
- PLANTA BAIXA

ESCALA DOS PROJETOS 1 : 75 1.133,60 M2

assinatura do proprietário PRANCHA 01
assinatura do responsável técnico NOVEMBRO - 2021