




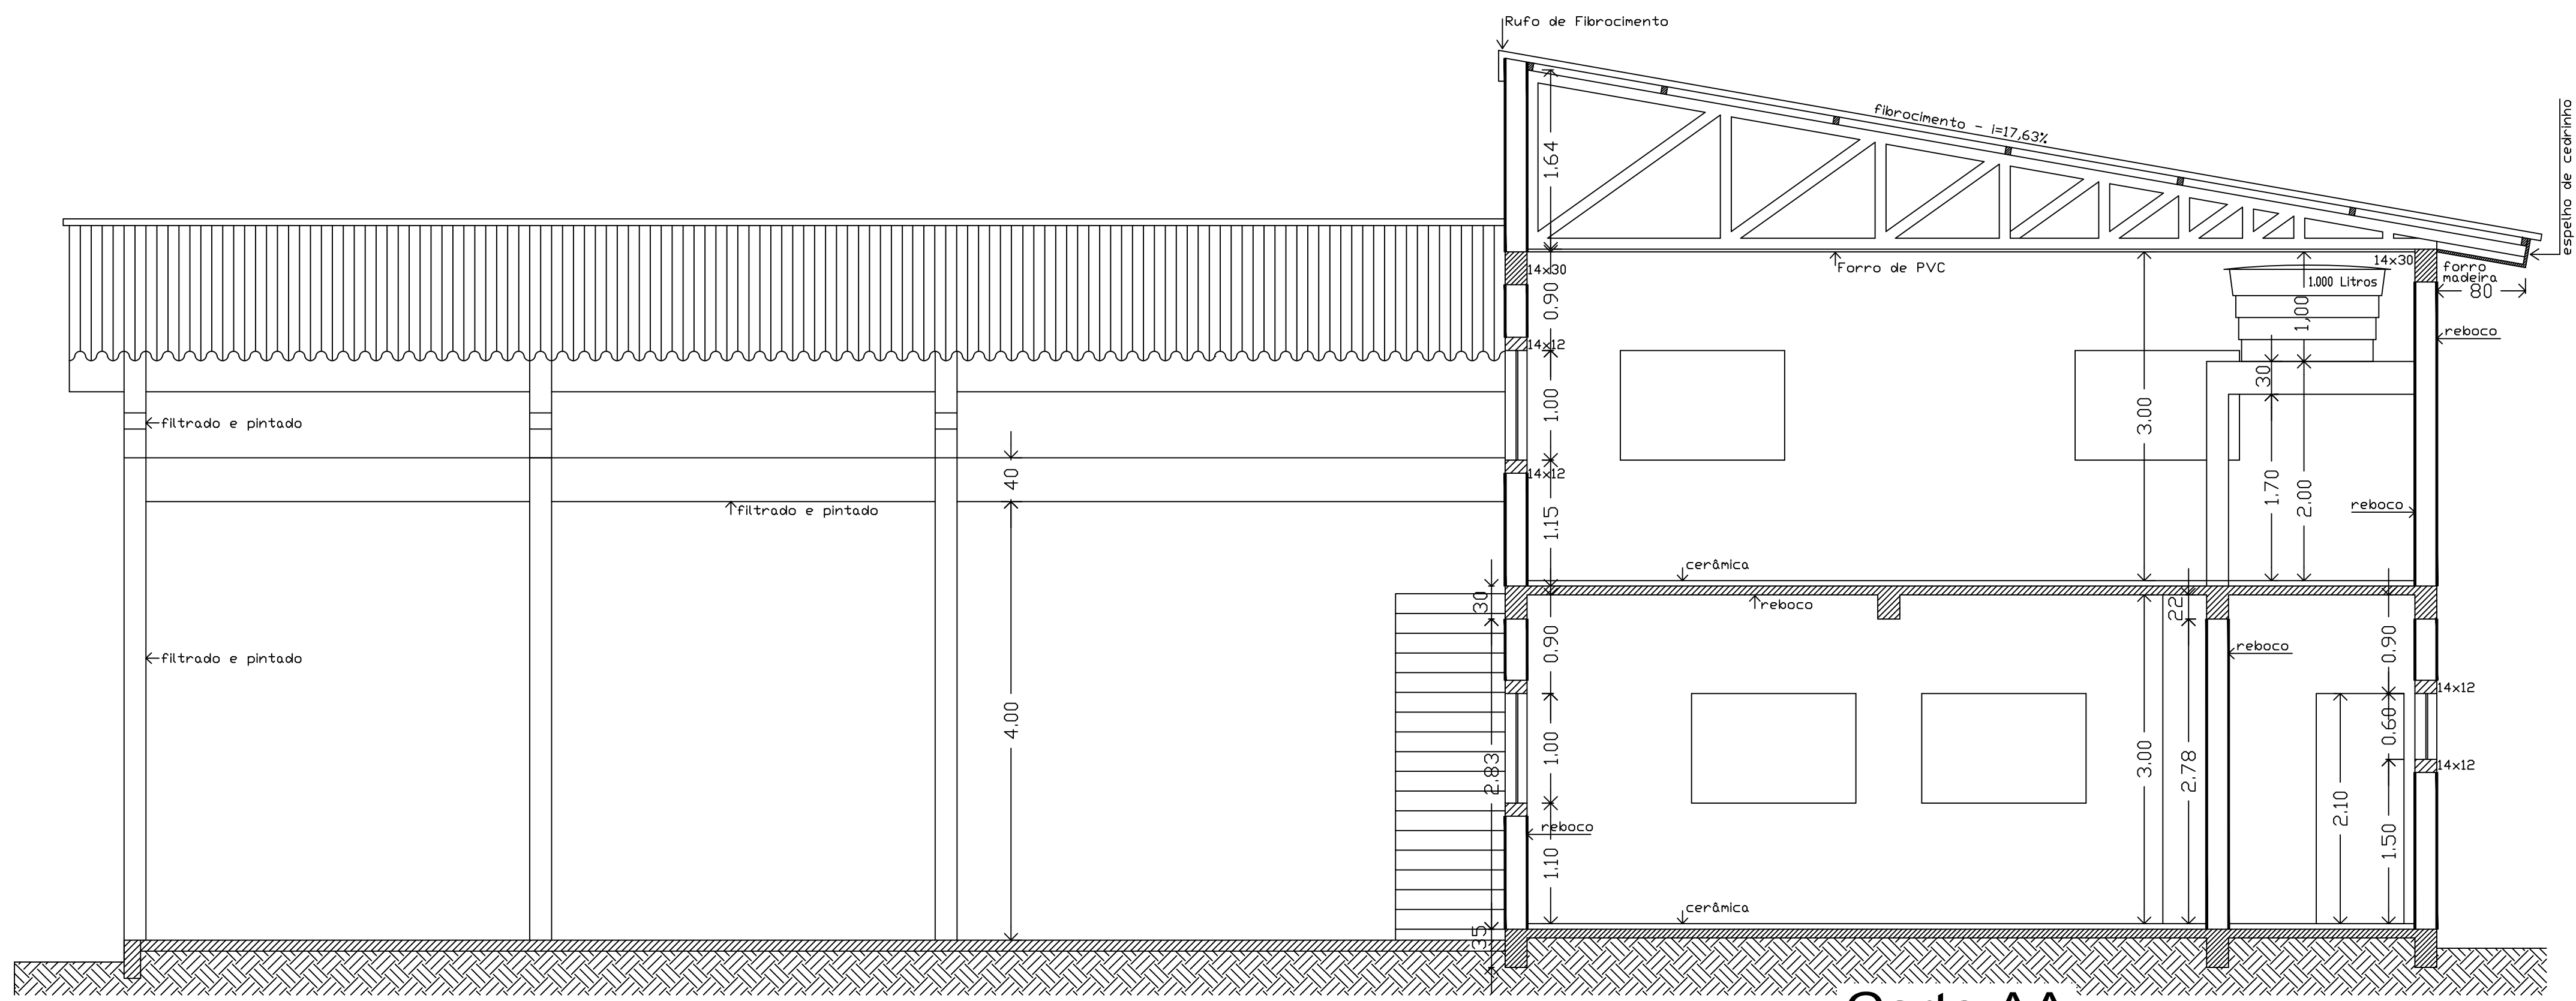


Corte AA

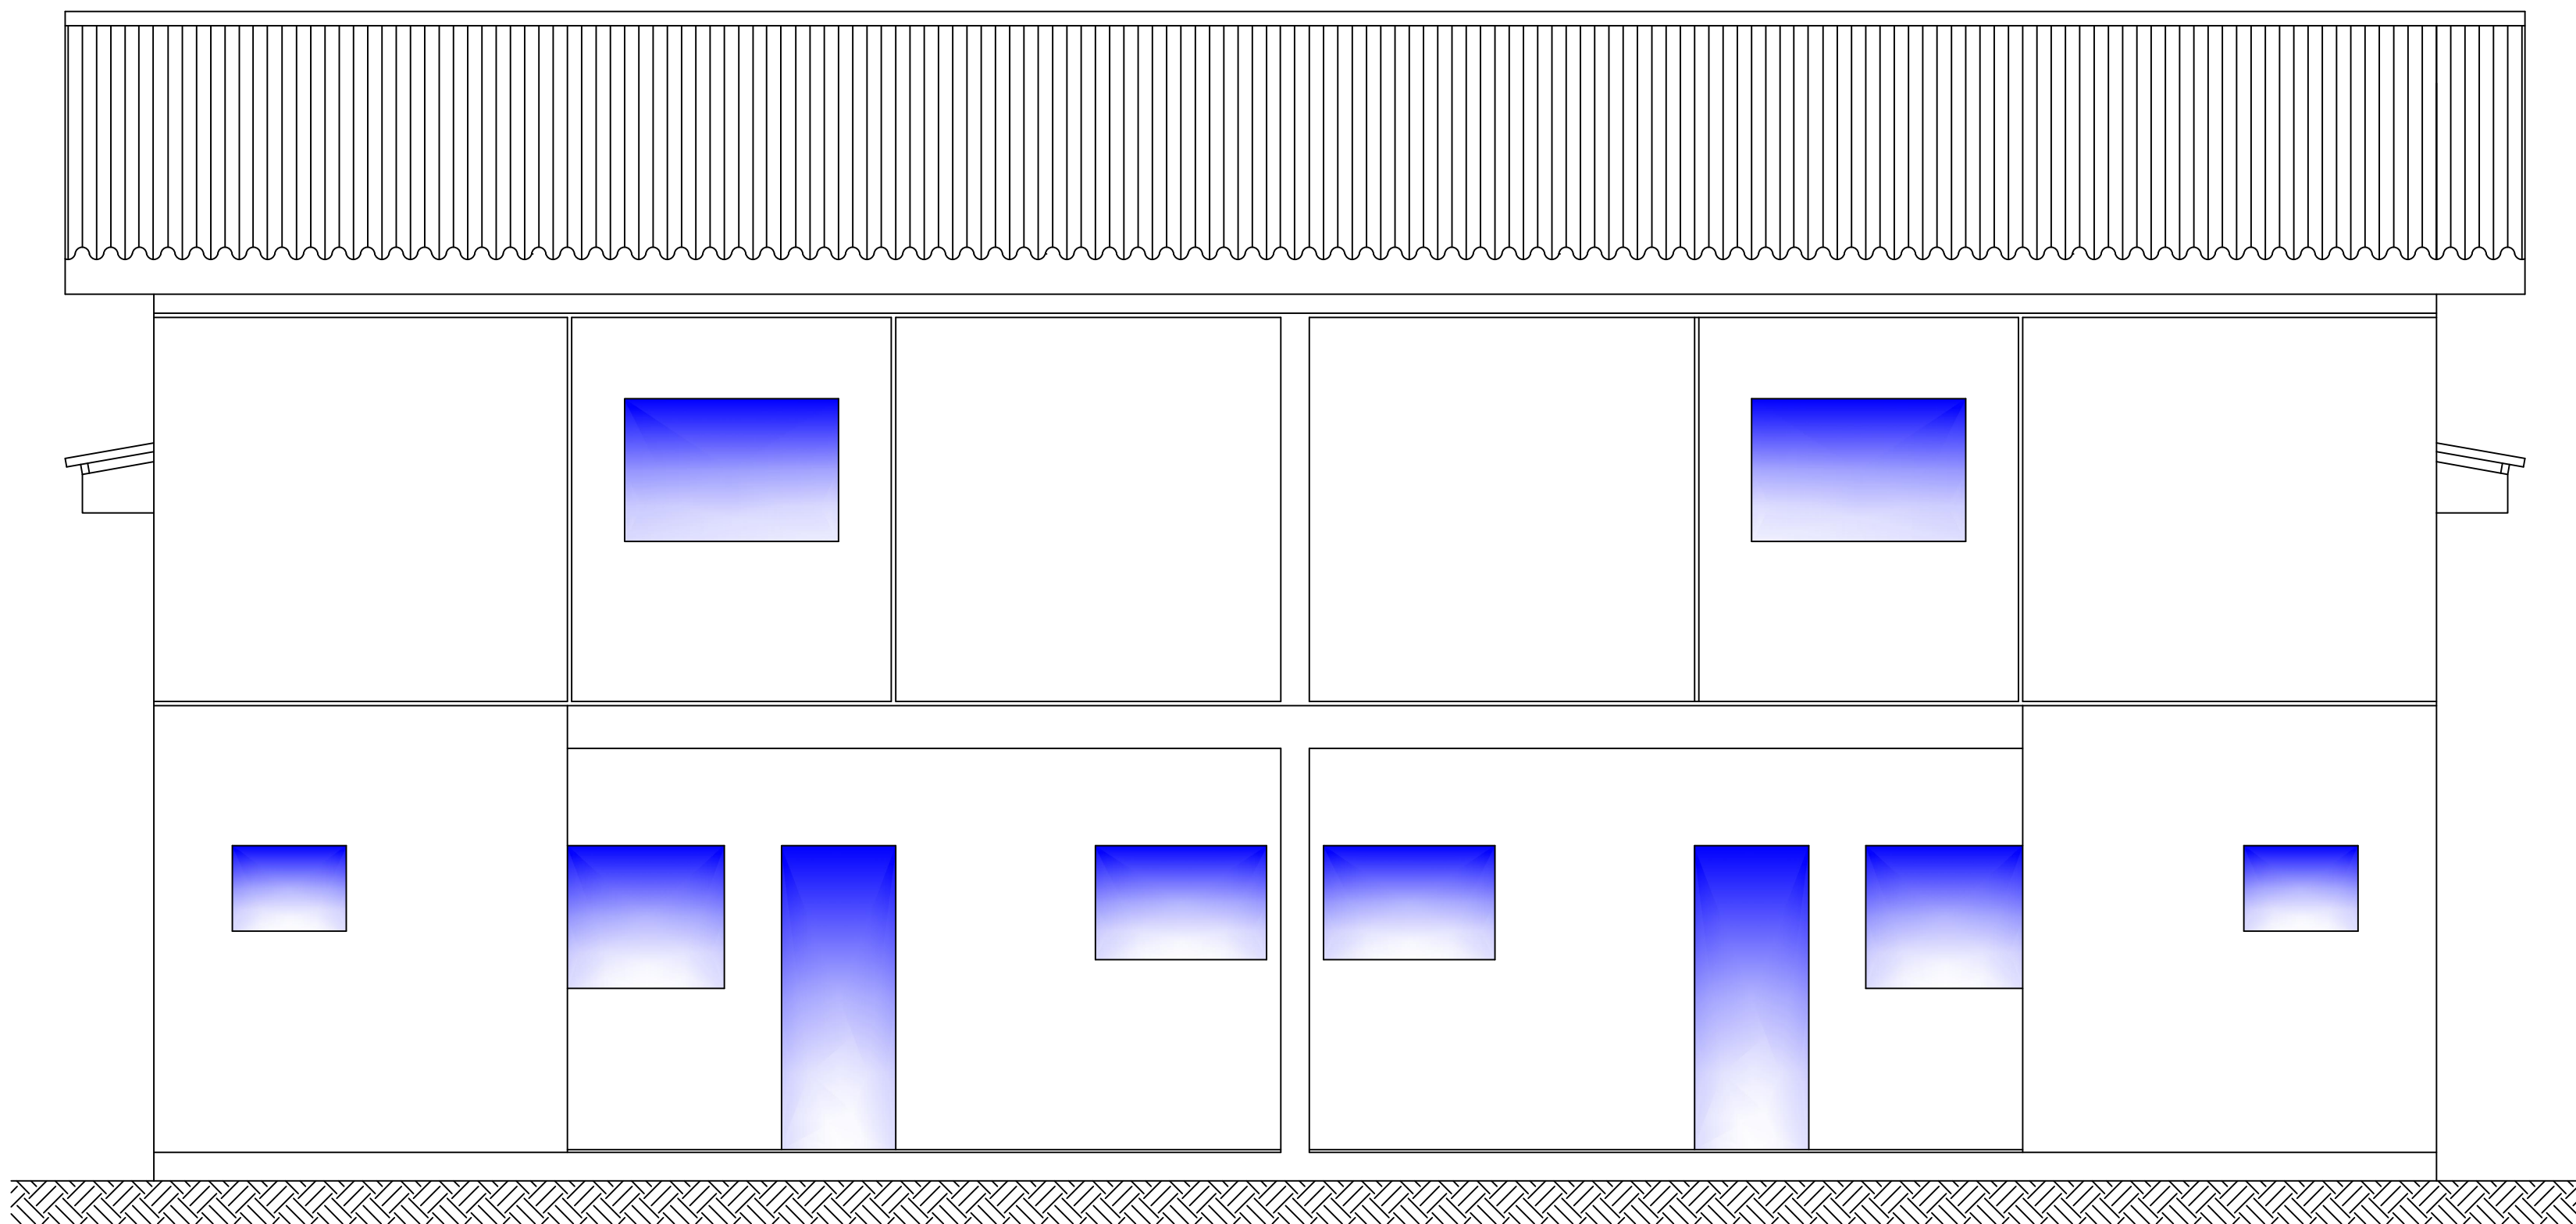


Fachada

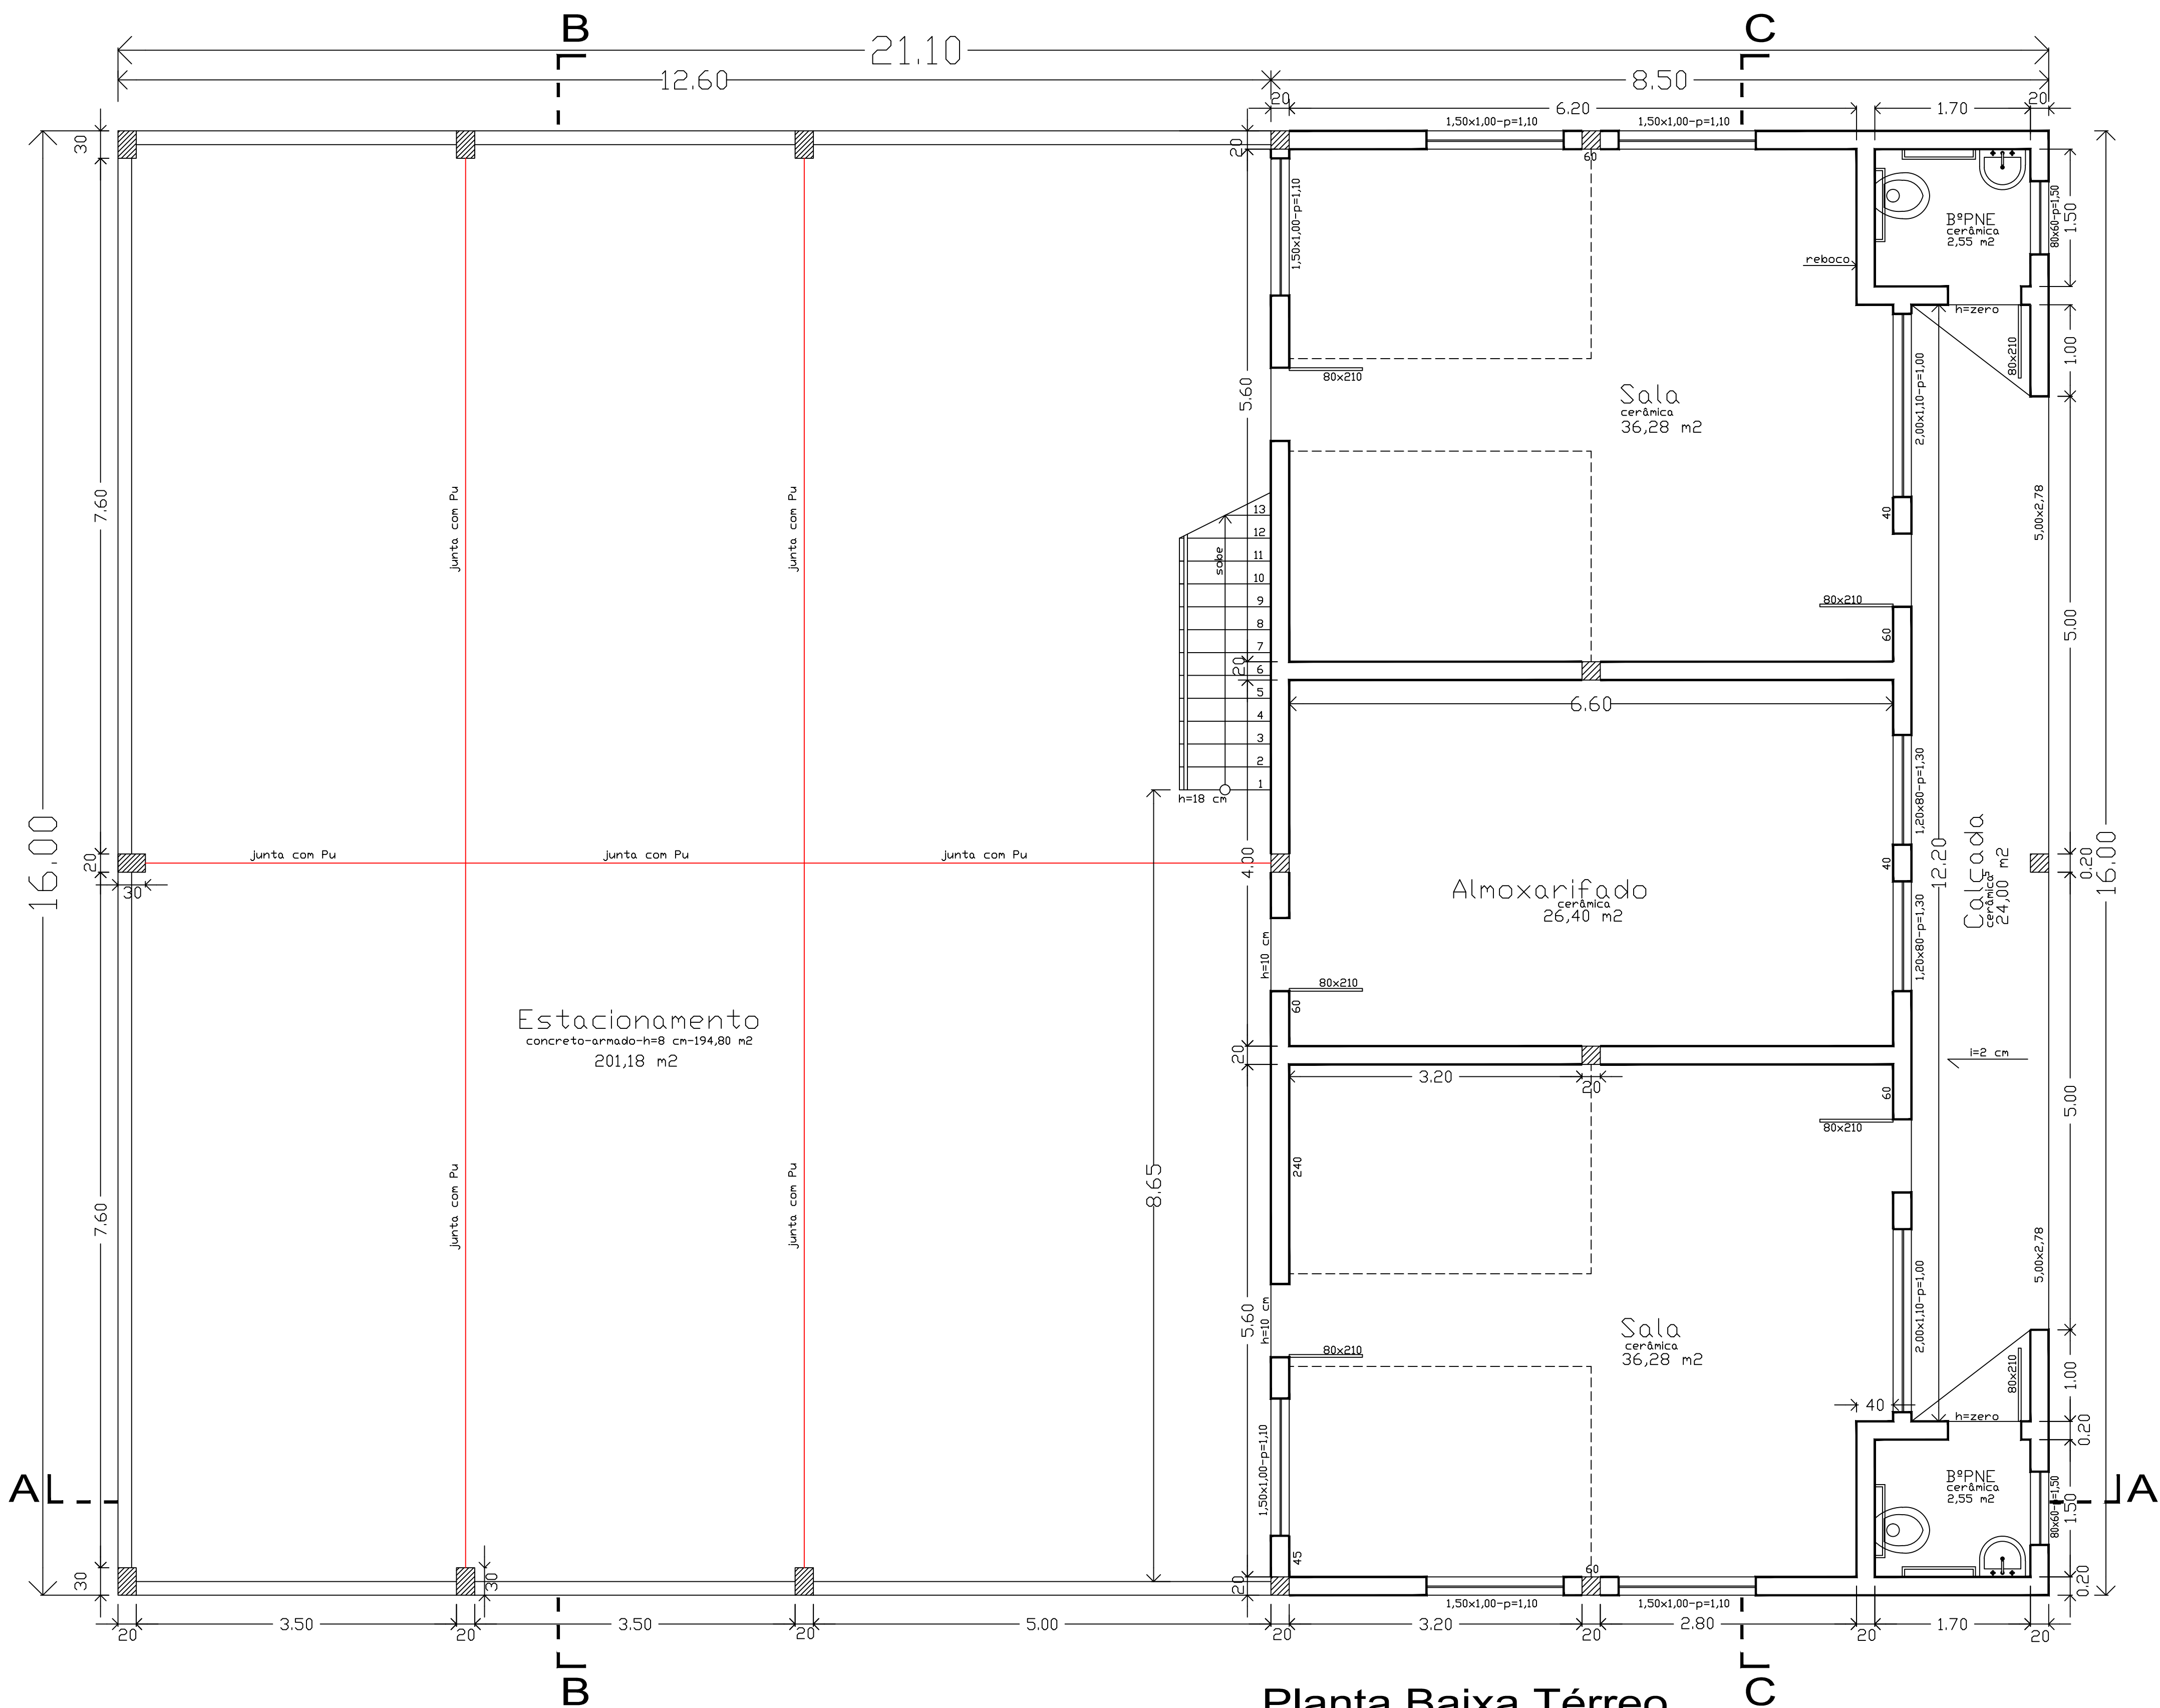

Planta Baixa Térreo
337,60 m²-Total 479,80 m²

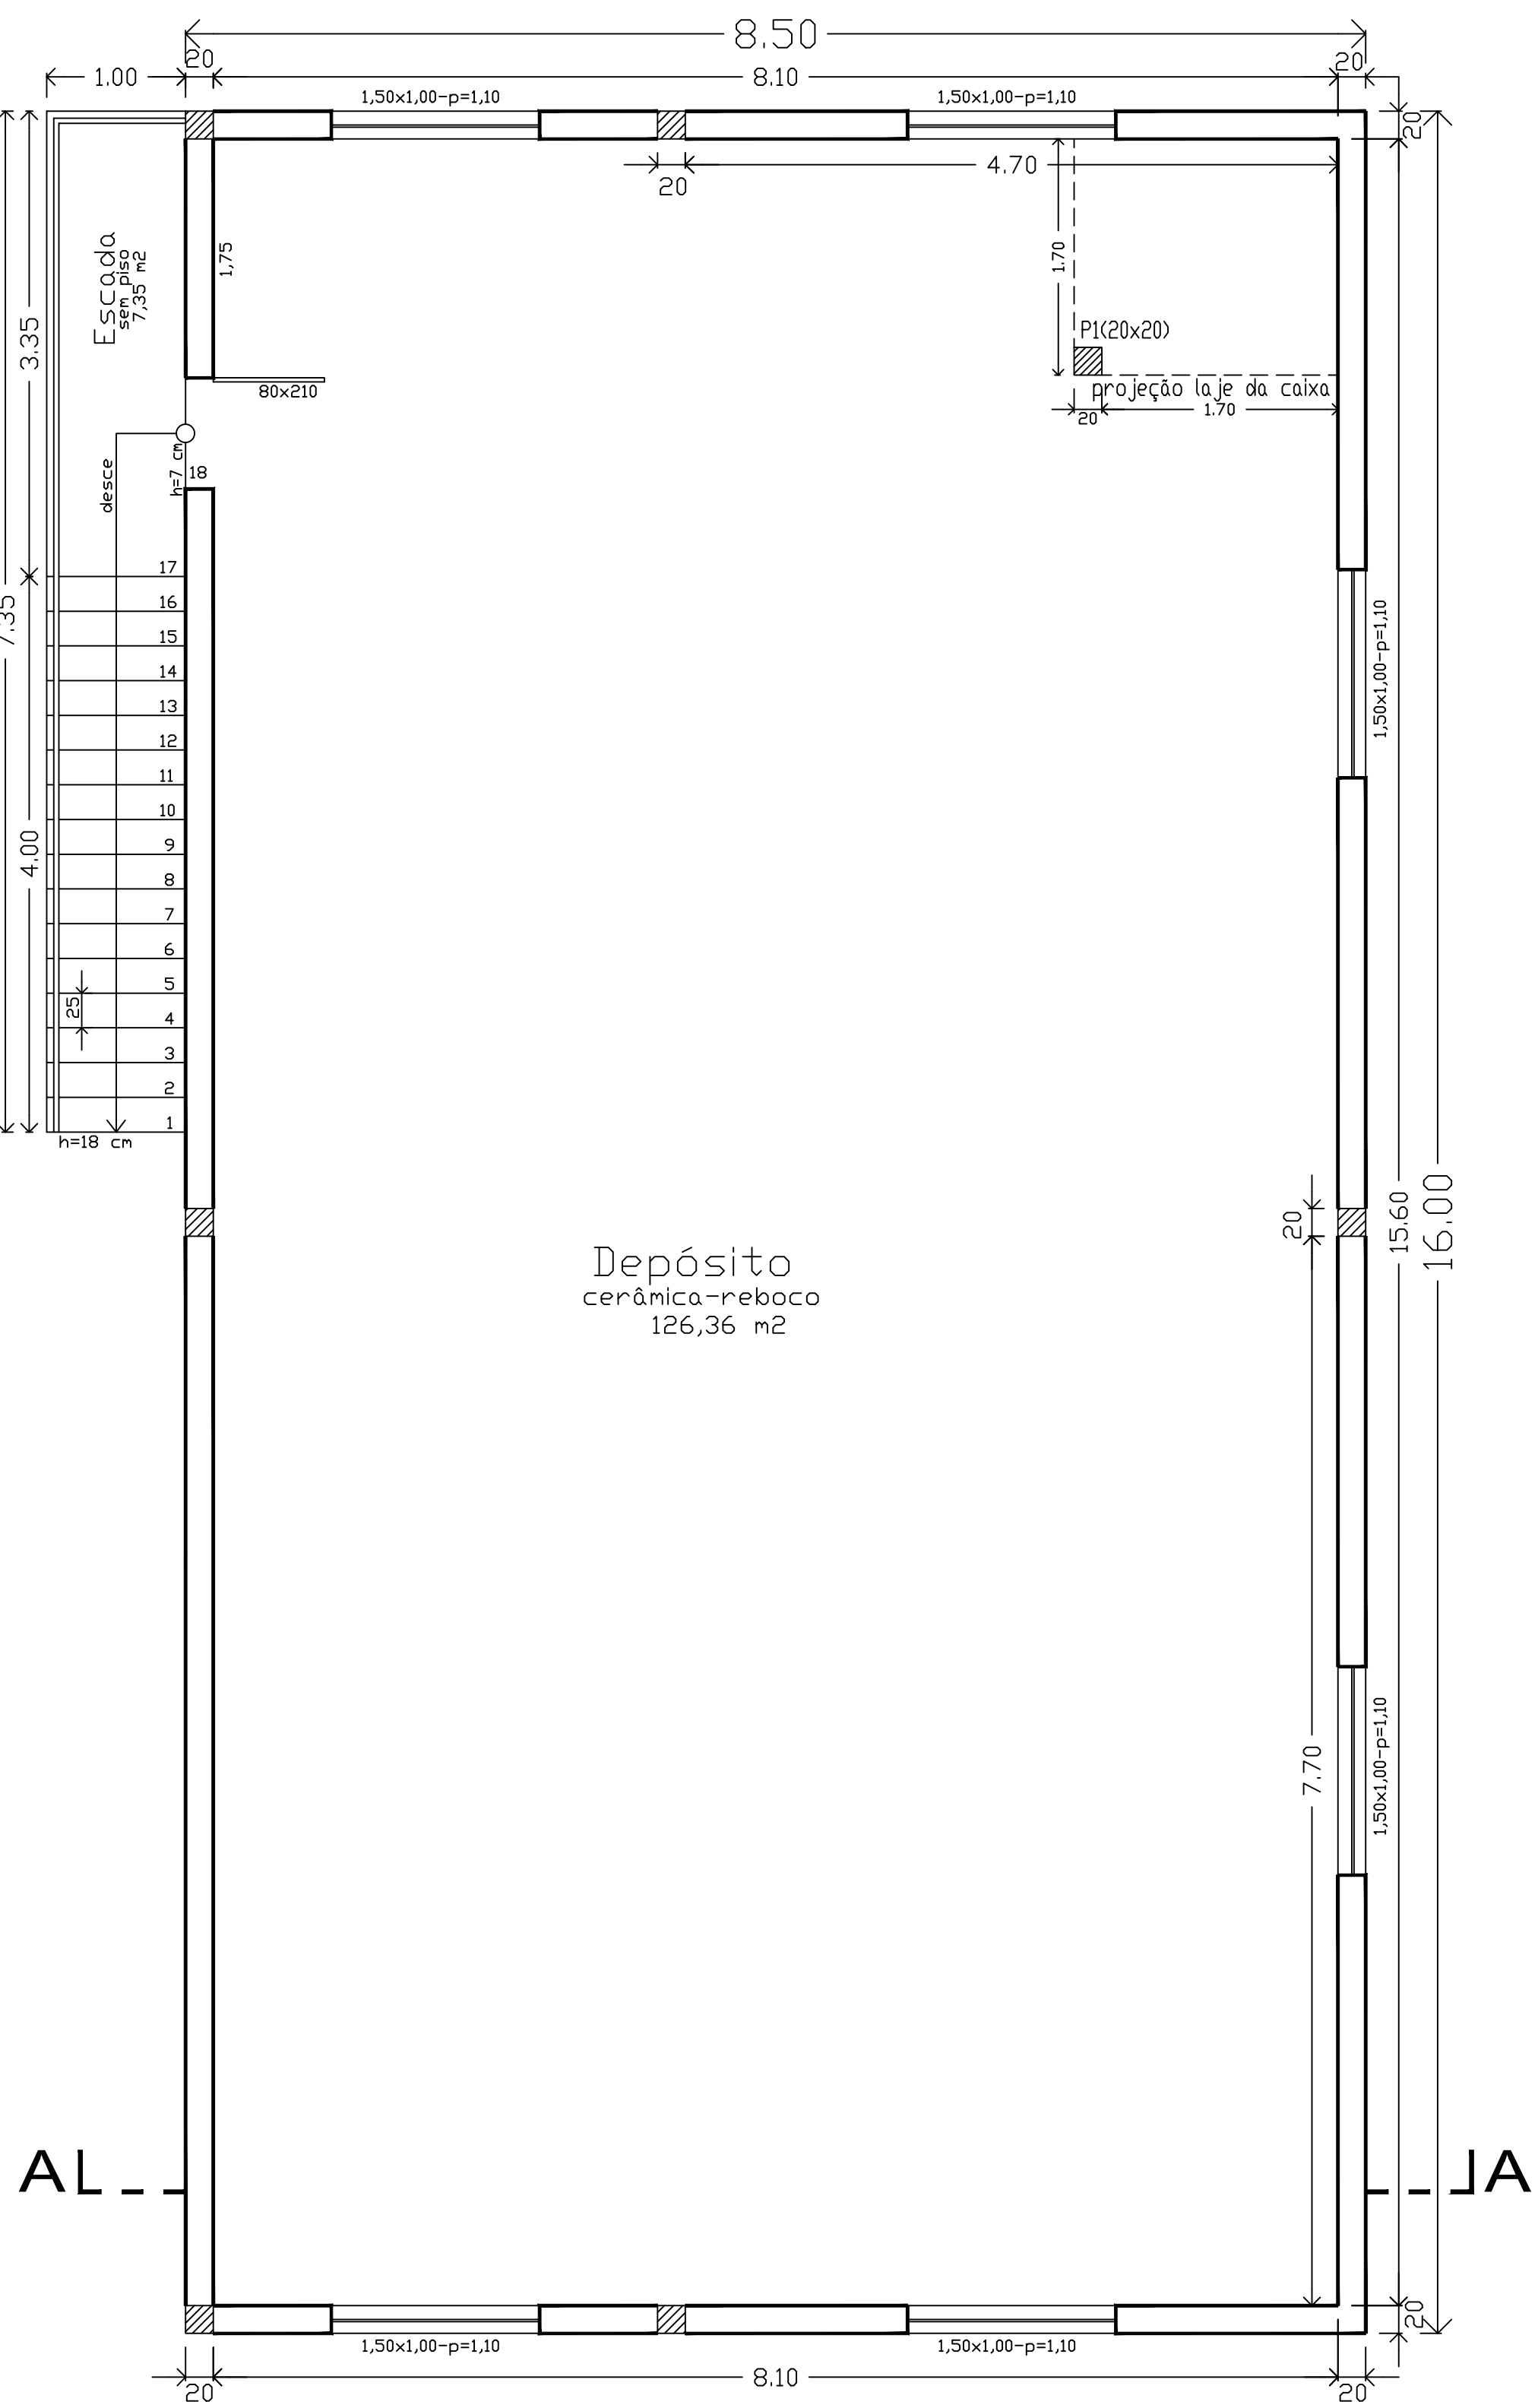

Planta Baixa Superior
142,20 m²-Total 479,80 m²

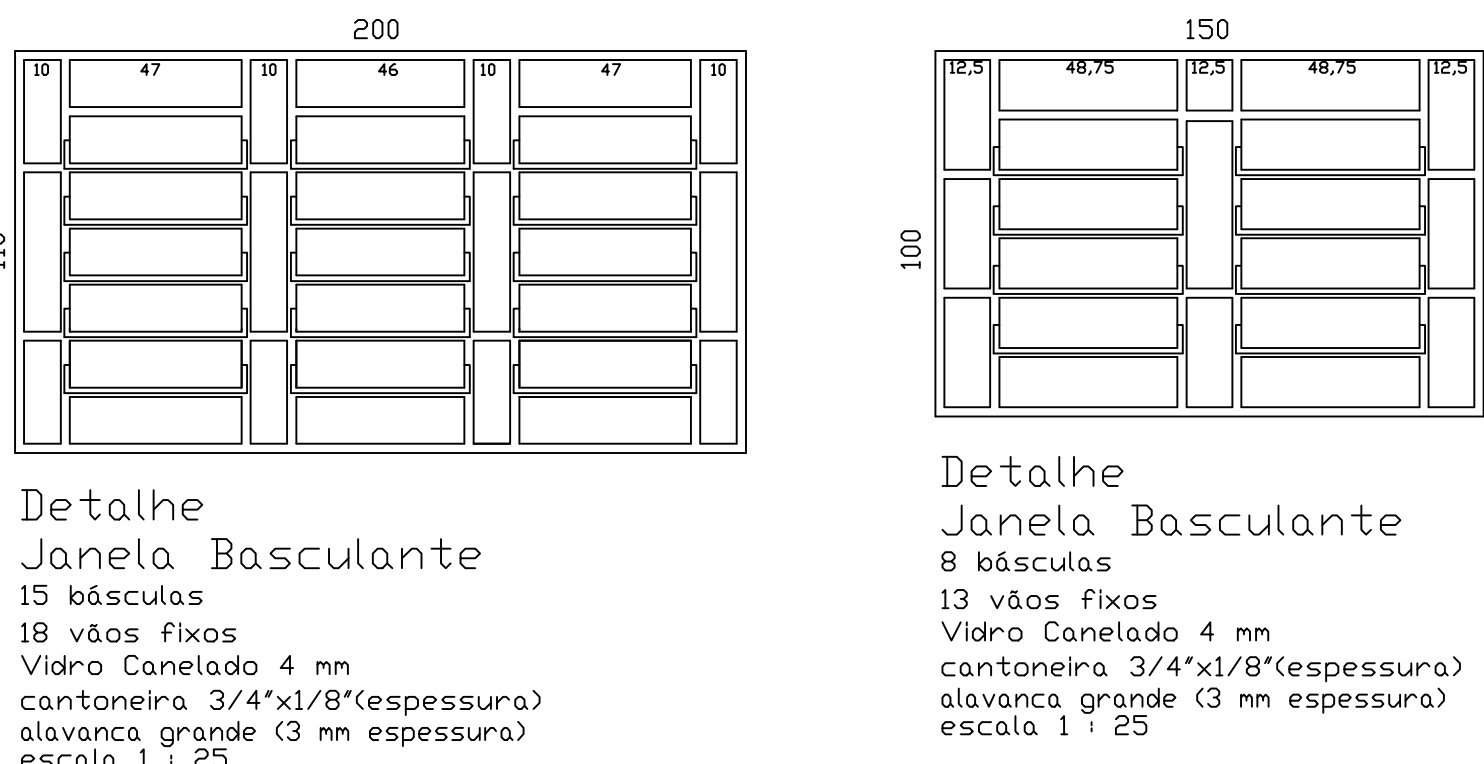

JANELAS BASCULANTES

Prefeitura Municipal de Chuvisca
Fones: (51)3611.7093 3611.7094 - 3611.7095 Av. 28 de dezembro, 3.000 - CHUVISCA - RS
airton braga dos santos -engenheiro civil-crea 35502-d

PROPRIETÁRIO	Prefeitura Municipal de Chuvisca
ENDEREÇO	Rua TE20, 1.280- Centro - Chuvisca-RS
CENTRO DE OPERAÇÕES	
ESCALA DOS PROJETOS	1 : 50
ÁREA DO TERRENO	5.927,61 M2
ÁREA A COBRIR	479,80 M2
ARQUITETÔNICO	plantas baixas - janelas basculantes fachada - corte AA
assinatura do proprietário	PRANCHA
assinatura do responsável técnico	A-01
	Julho - 2017