


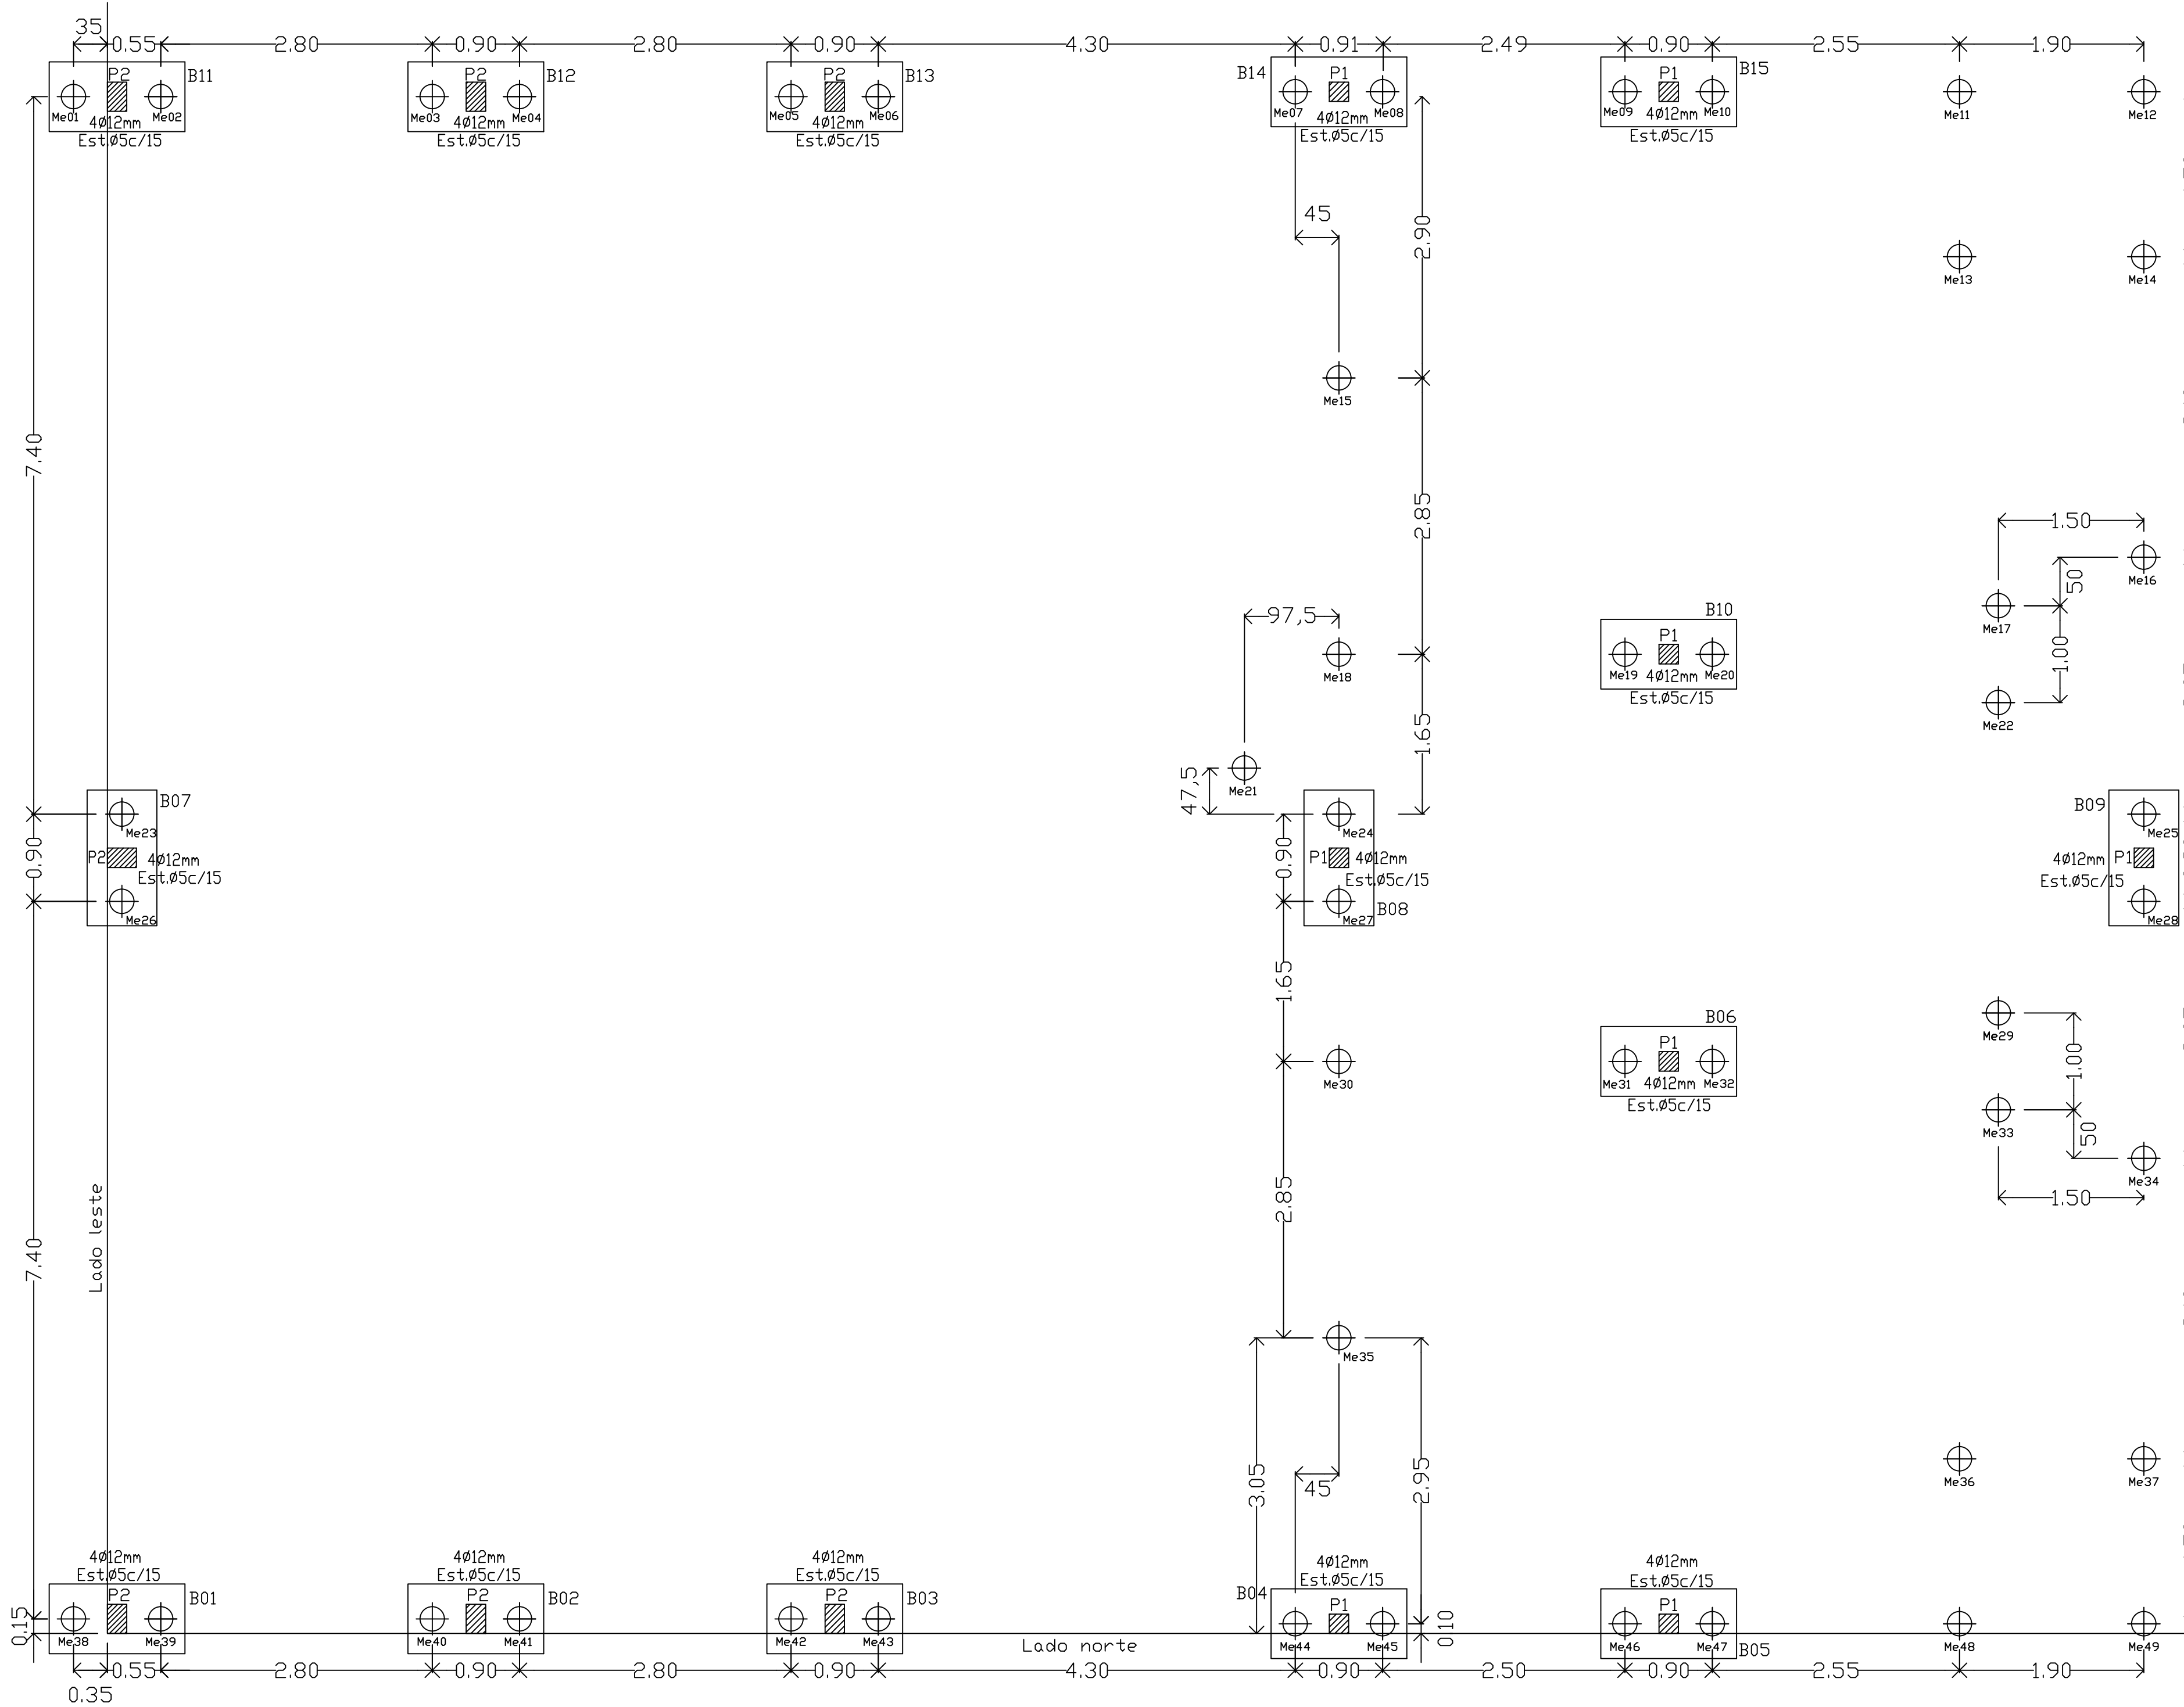
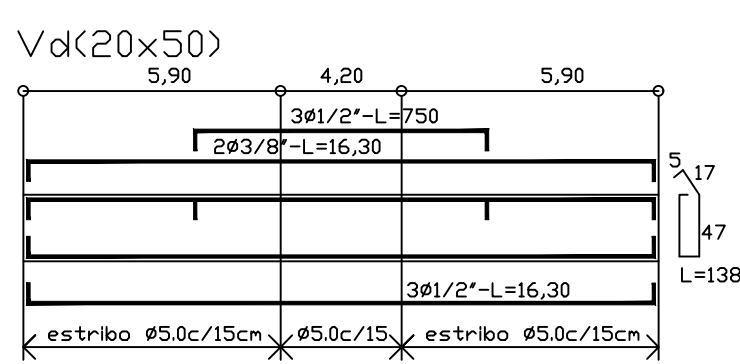


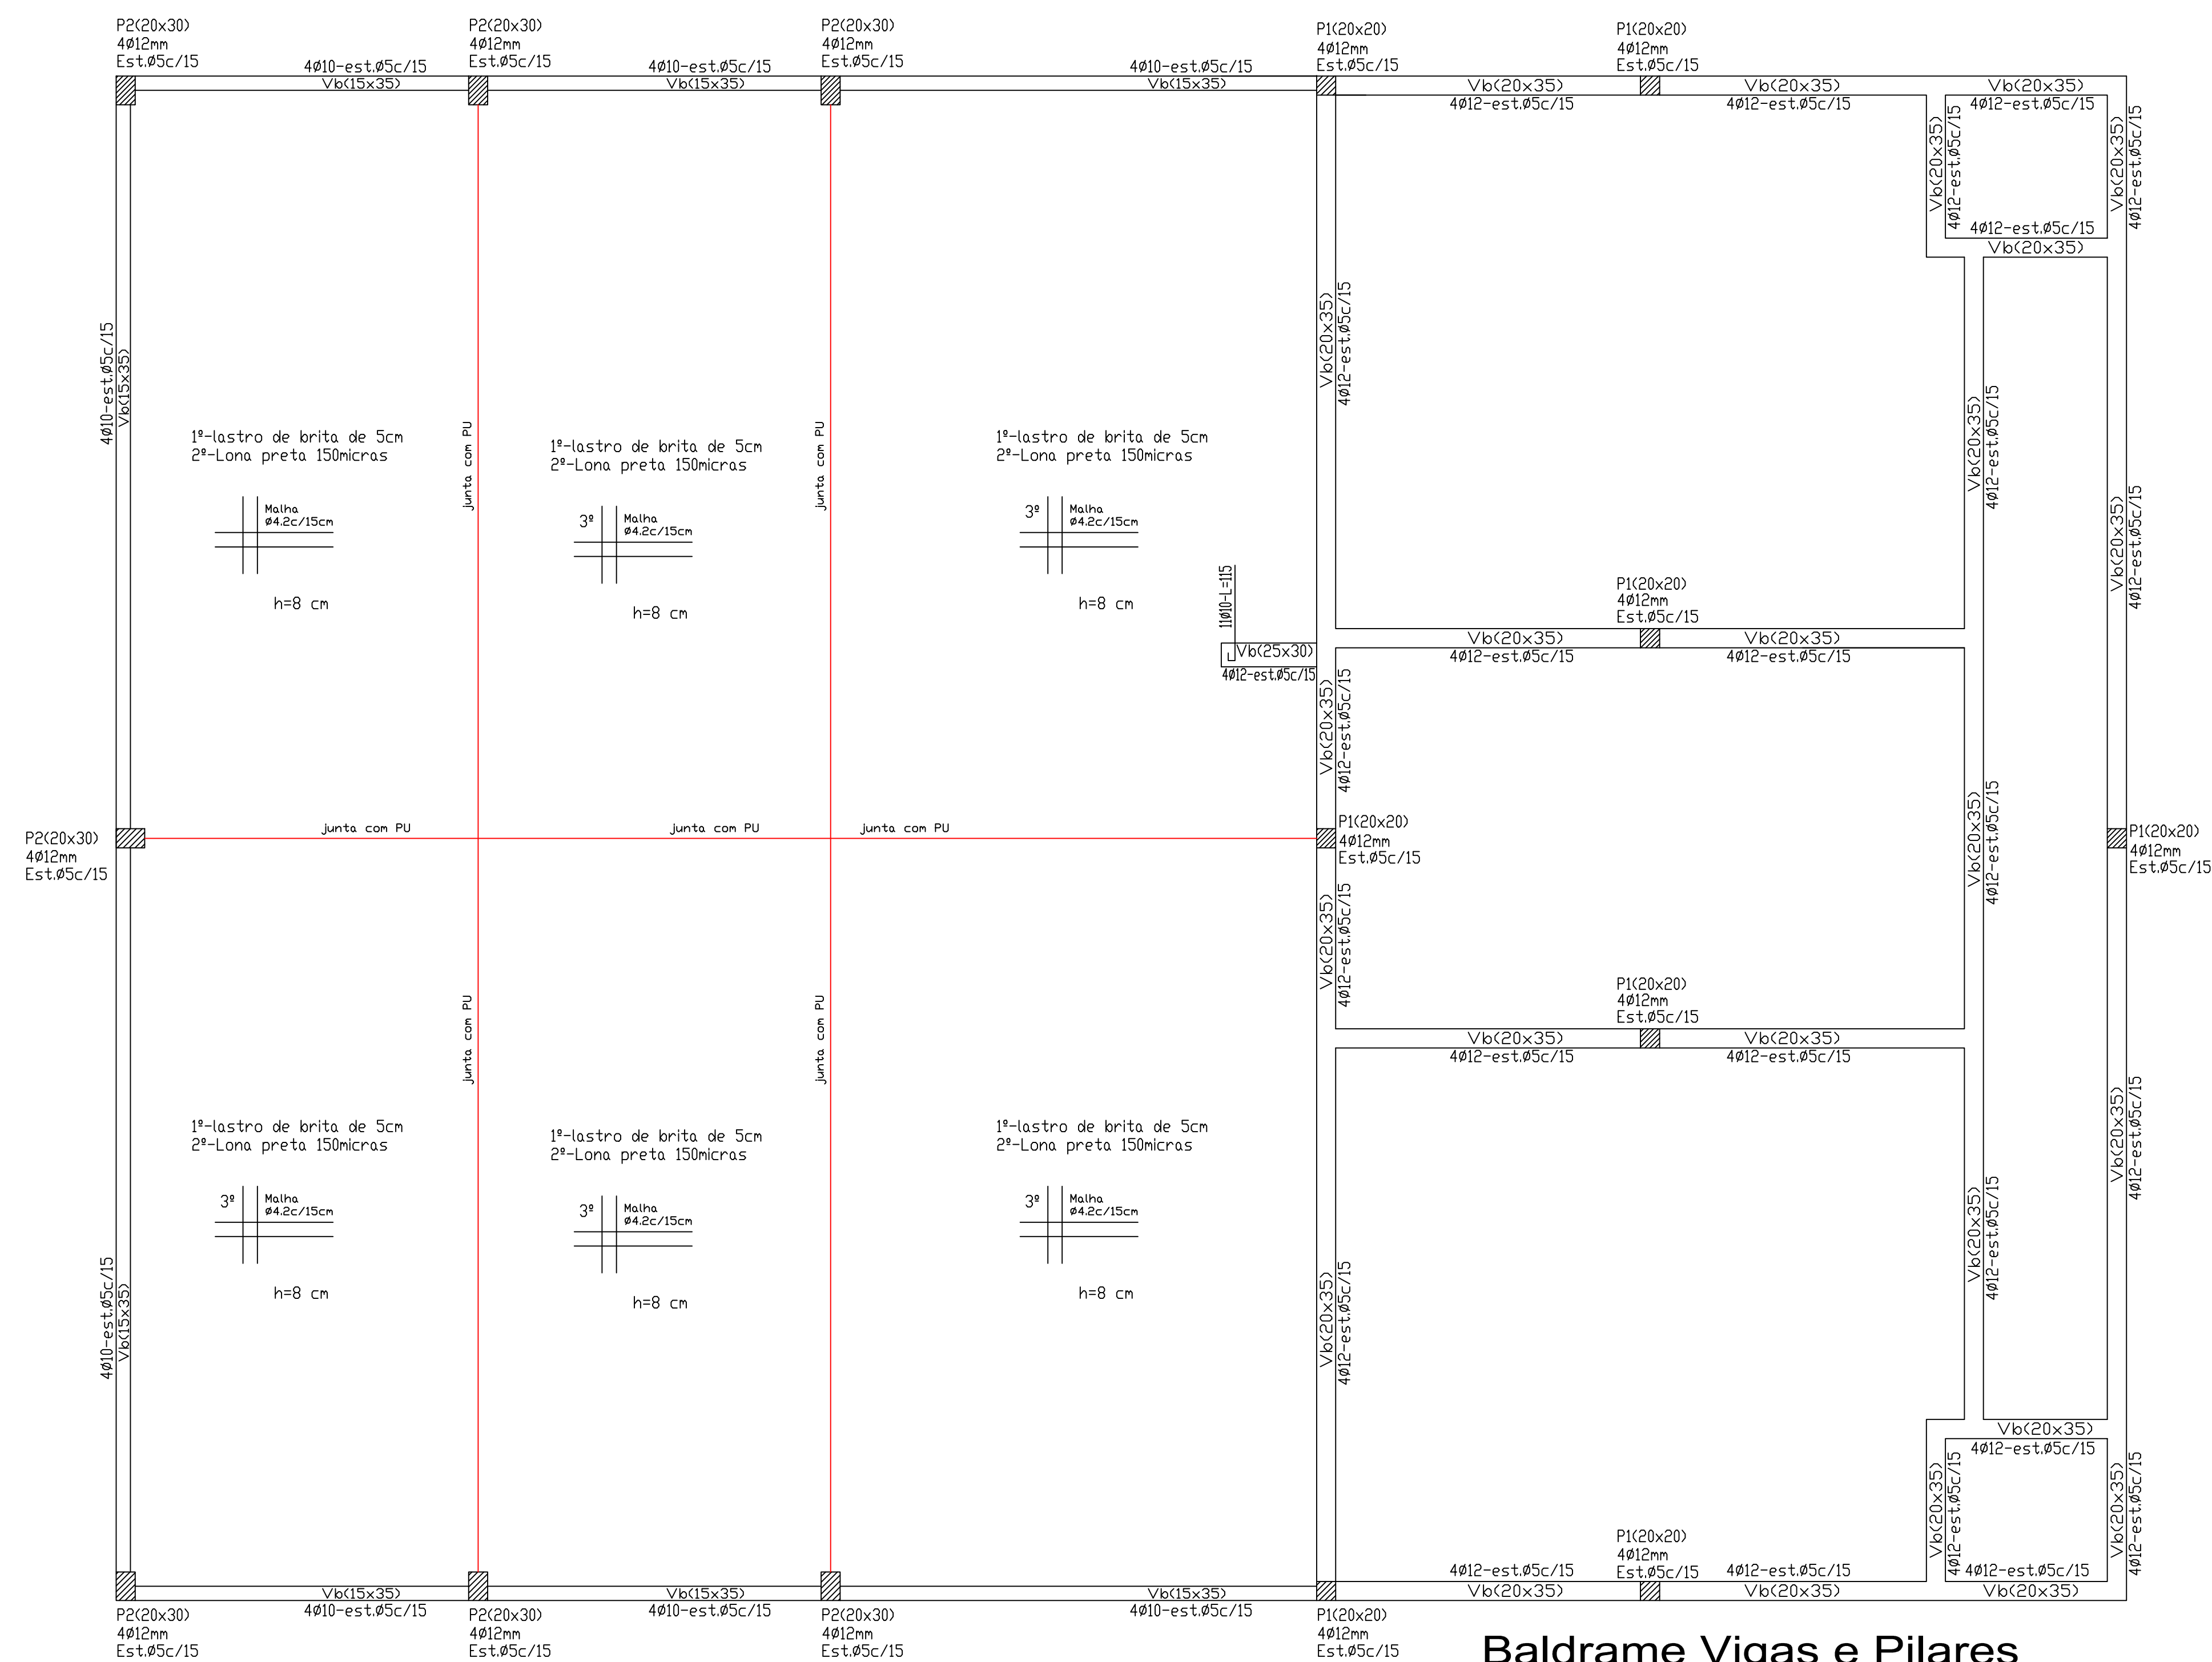

Blocos e estacas individuais abaixo das vigas de baldrame

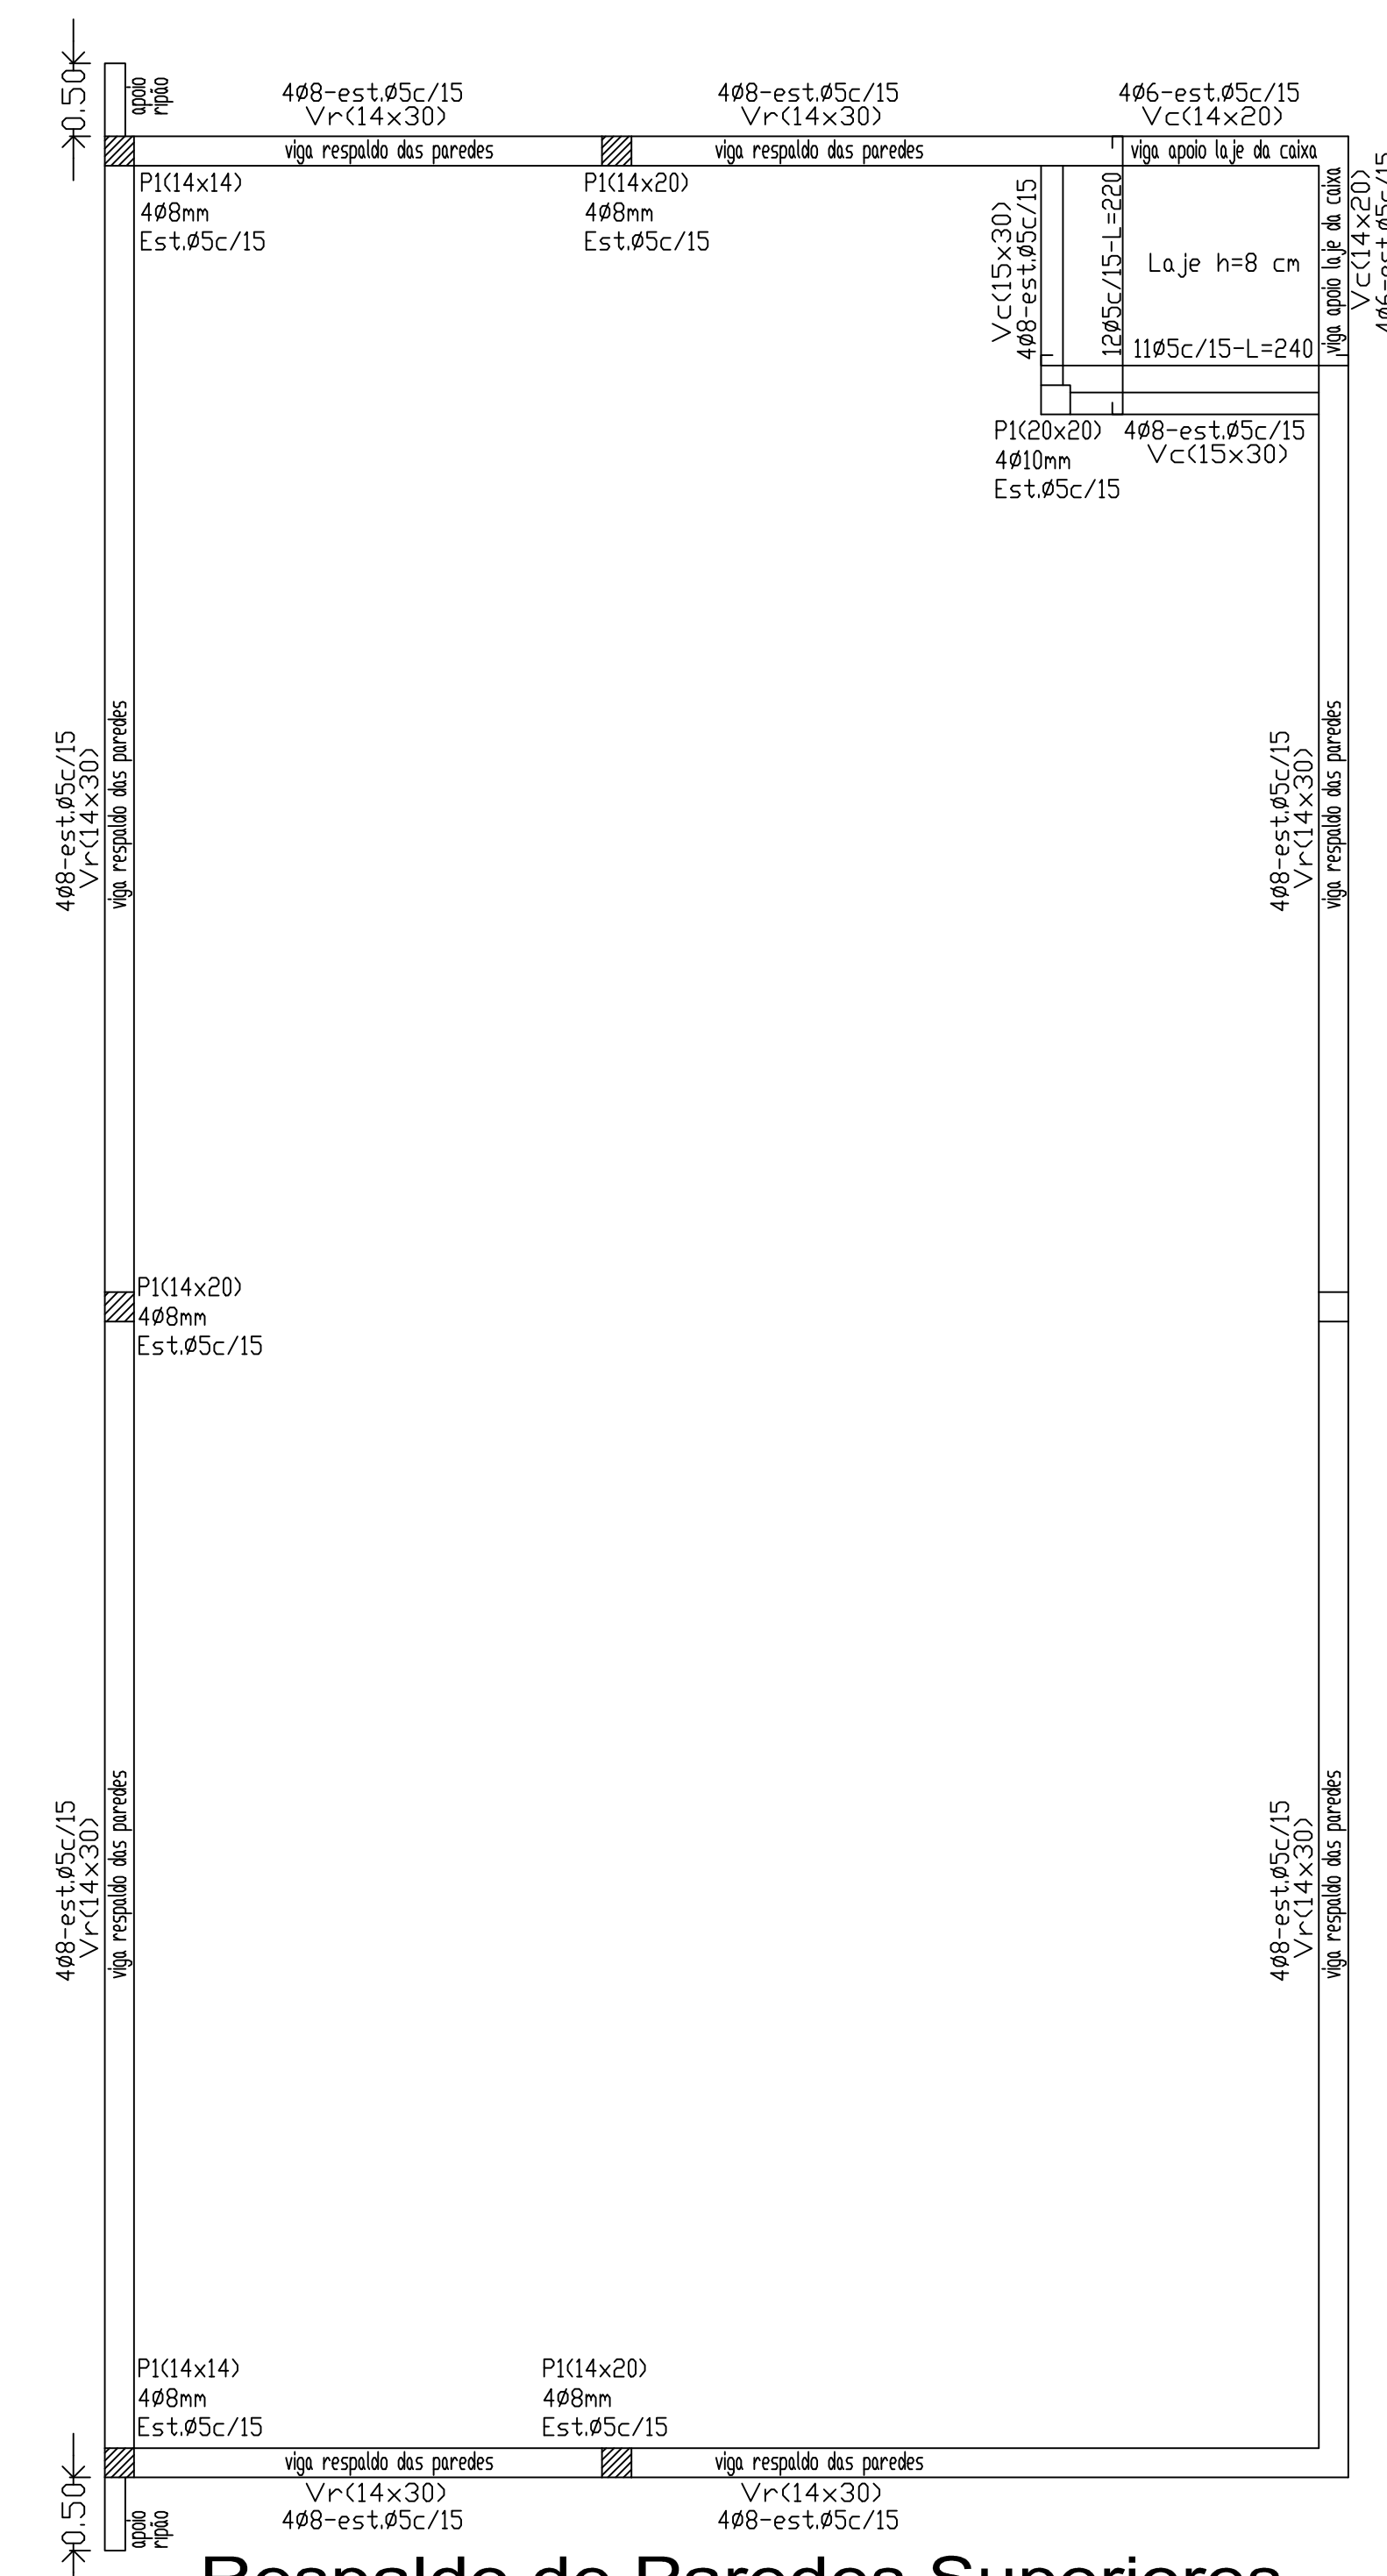

Laje Entrepiso

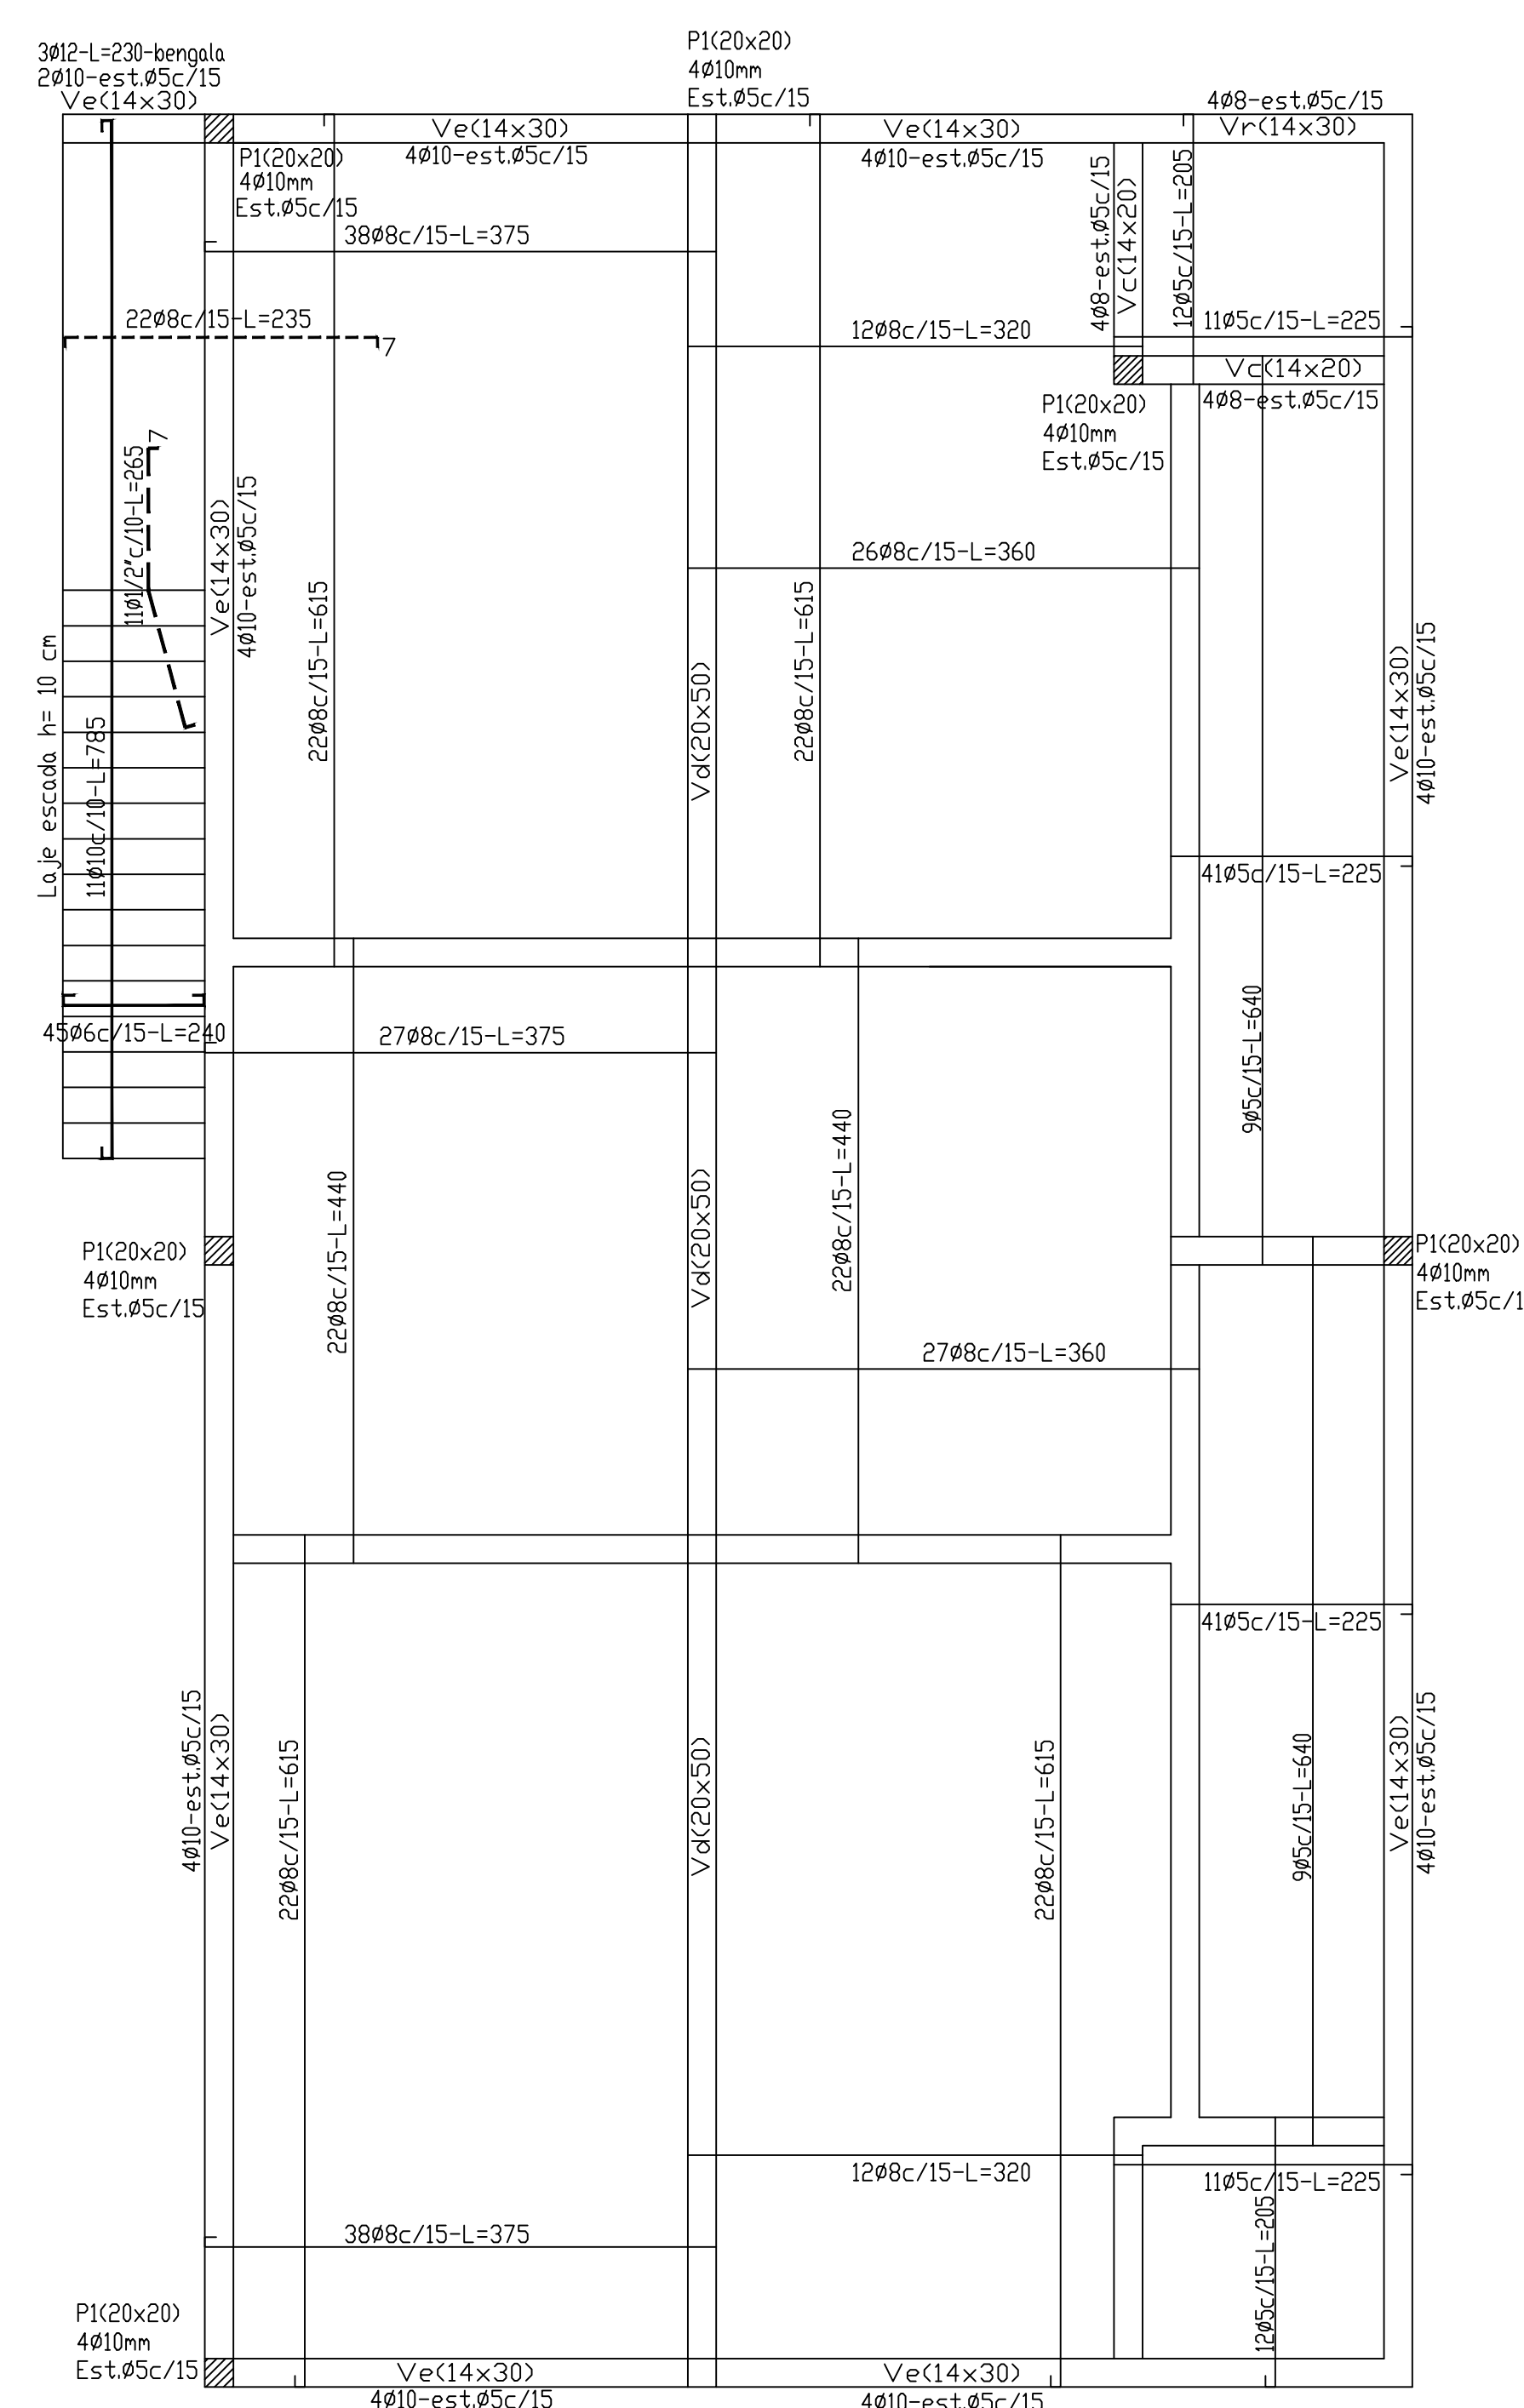

Fones: (51)3611.7093 3611.7094 - 3611.7095 Av 28 de dezembro,3.000 - CHUVISCA -RS

PROPRIETÁRIO: Prefeitura Municipal de Chuvisca

ENDEREÇO: Rua TE20, 1280- Centro - Chuvisco-RS

ESCALA DOS PROJETOS	1 : 50	ÁREA DO TERRENO	5.927,61 M ²
---------------------	--------	-----------------	-------------------------

AREA A COBRIR: 170,00 M2

ESTRUTURA-CONCRETO baldrame-laje de entrepiso

locação de micro-estacas-respaldo de parede:

assinatura do proprietário _____ PR

assinatura do responsável técnico

PRANCHA

C-01