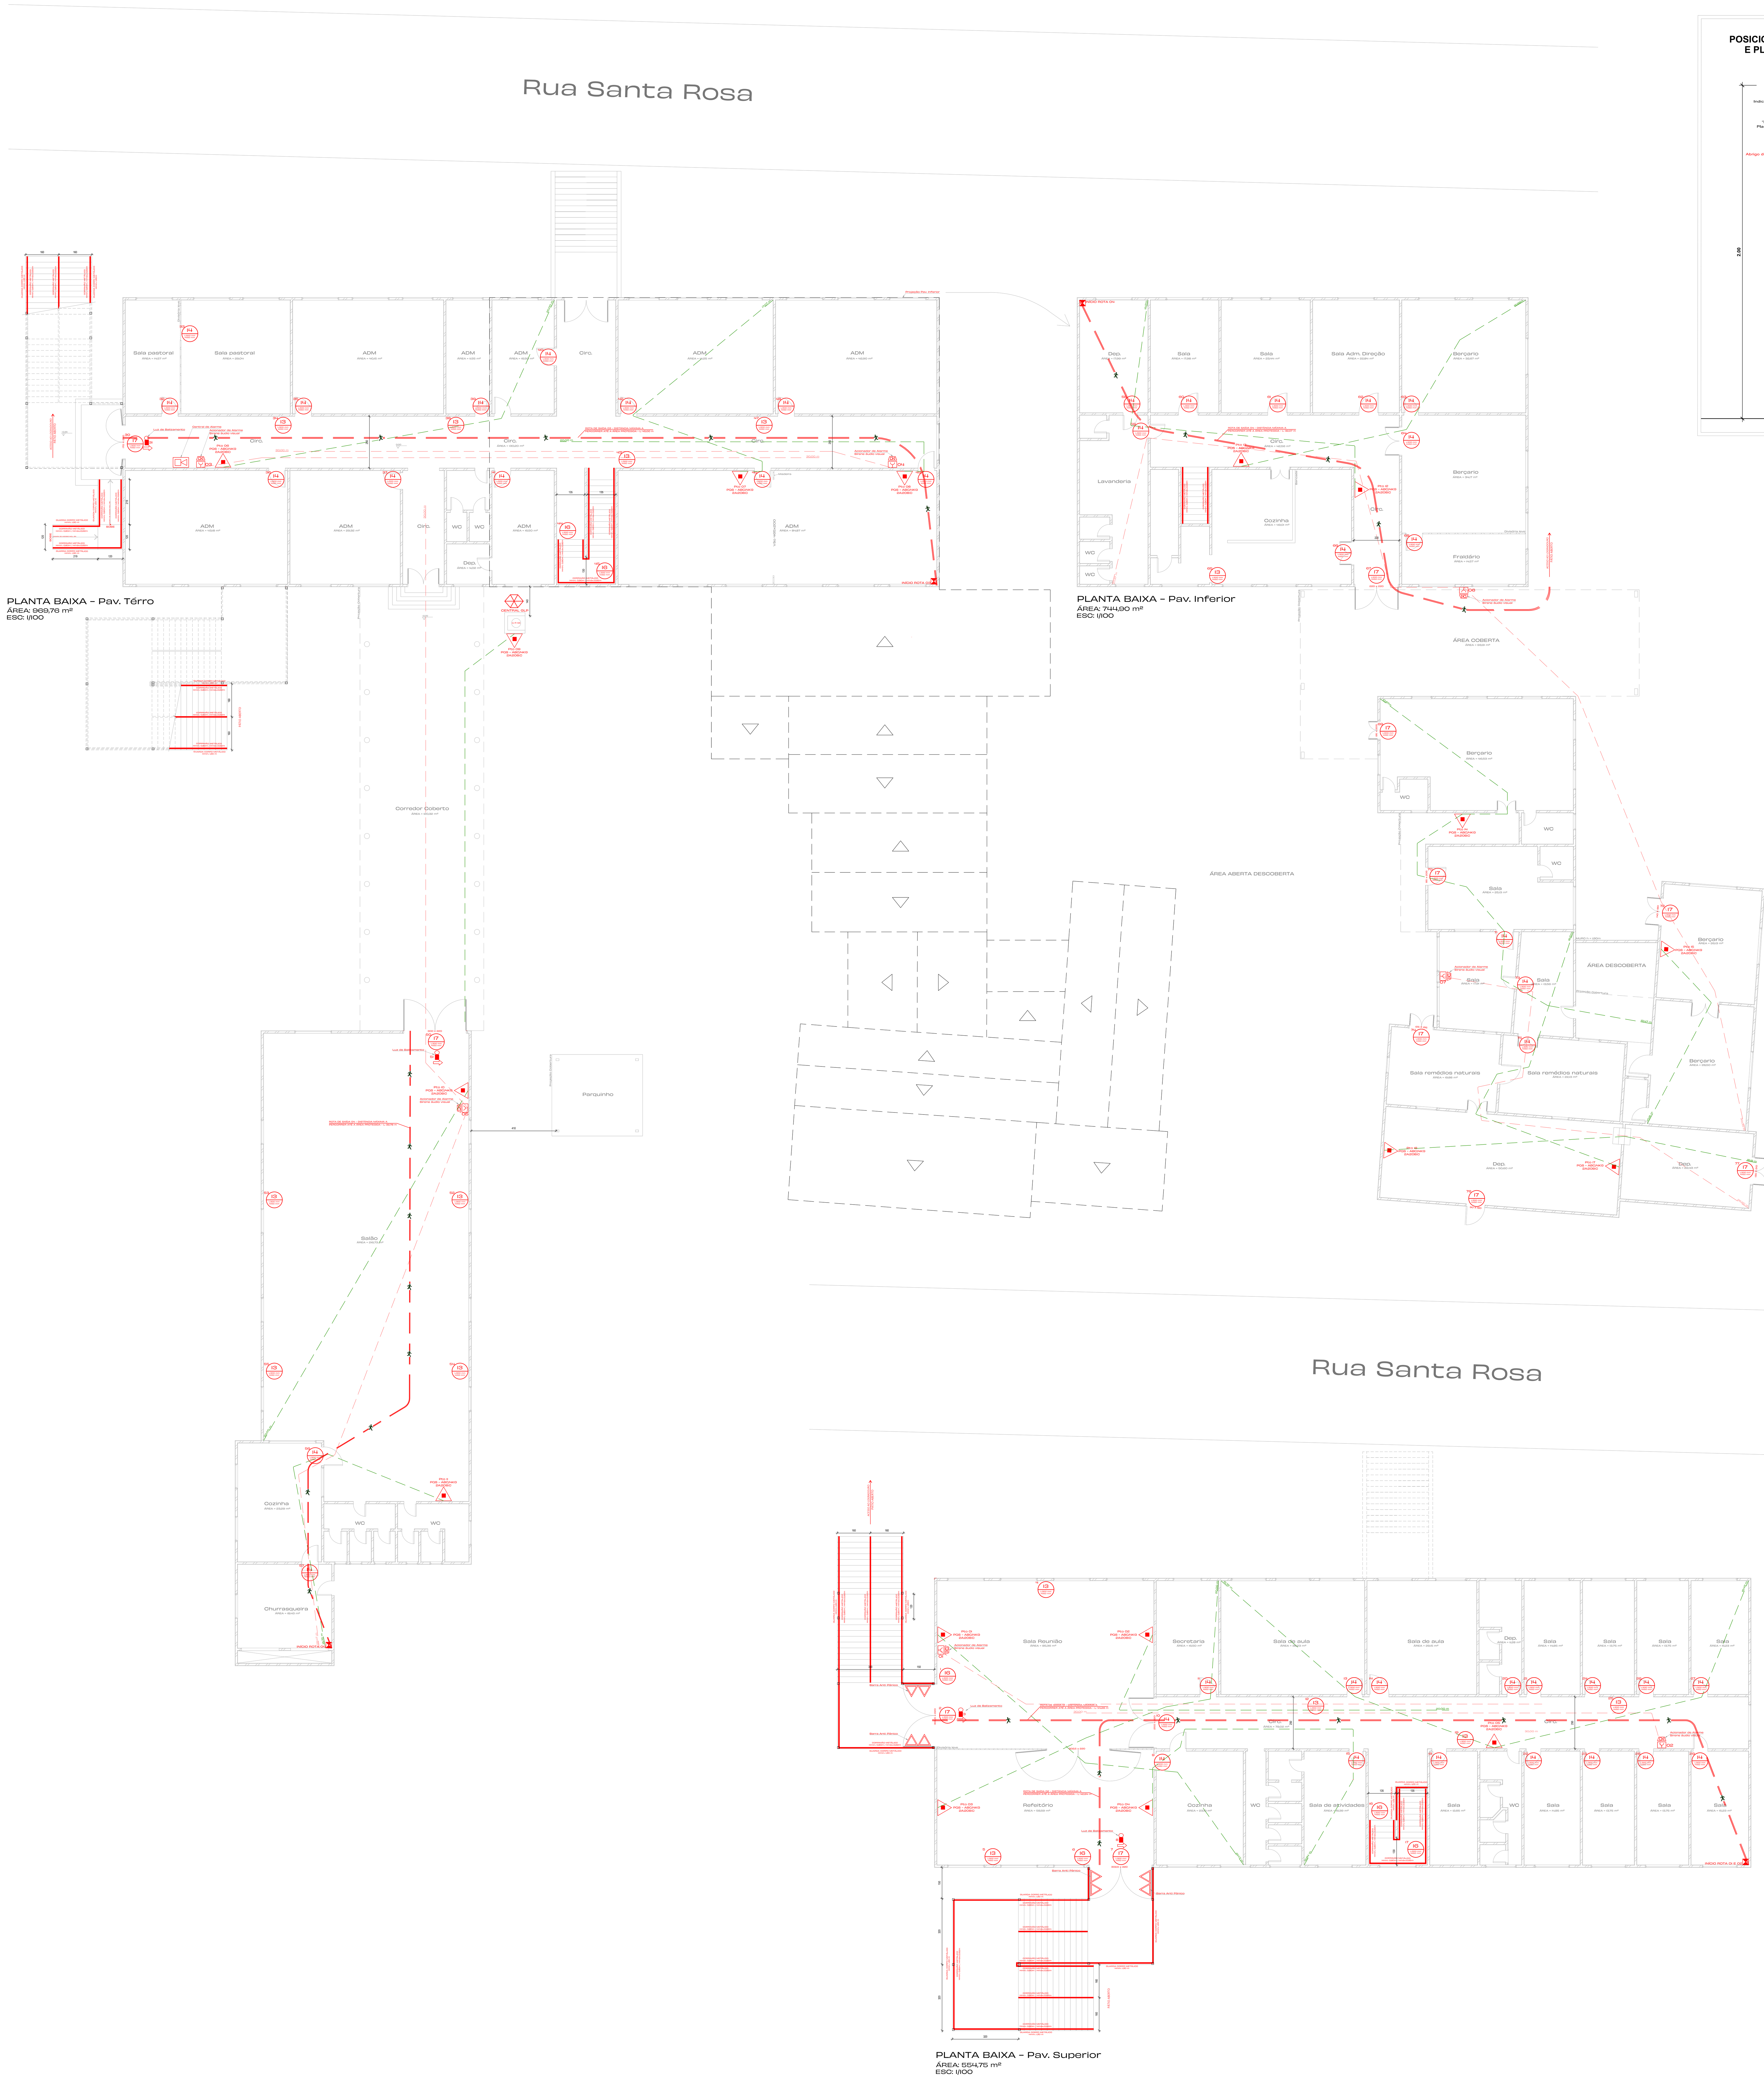

POSICIONAMENTO DE BOTOEIRAS E PLACAS DE SINALIZAÇÃO

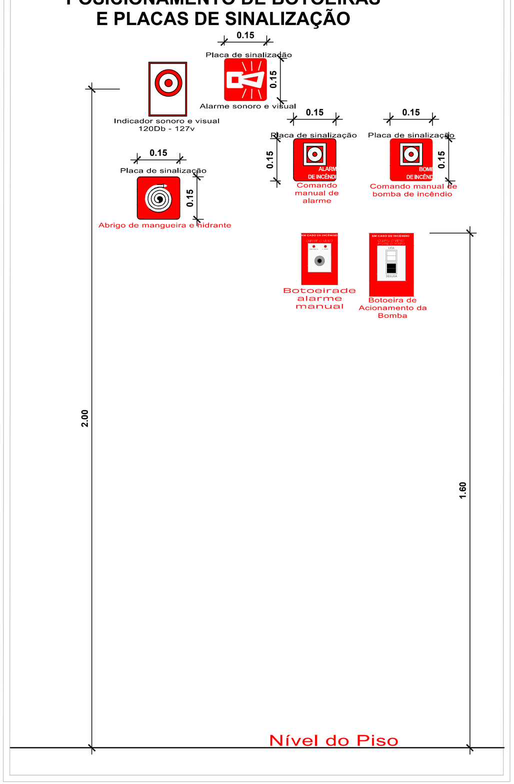

LEGENDA PREVENÇÃO INCÊNDIO

EXTINTOR ÁGUA PRESSURIZADA	ATERRAMENTO DO SPDA
EXTINTOR CO2	DETECÇÃO DE INCÊNDIO
PÓ PRESSURIZADO BC	CENTRAL DE DETECÇÃO E ALARME
PÓ PRESSURIZADO ABC	AVISADOR SONORO TIPO SIRENE
CARGA DE PÓ D	CENTRAL PREDIAL DE GLP
PT. ILUMINAÇÃO DE BALIZAMENTO	HIDRANTE SIMPLES - ALTERNATIVO
DETECTOR TÉRMICO	HIDRANTE DUPLO - TIPO 2
ACIONADOR MANUAL DO SIST.DETECÇÃO E ALARME	BOMBA DE RECALQUE D'AGUA
FAROLETE ILUMINAÇÃO	HIDRANTE DE RECALQUE C/REGISTRO
CENTRAL DO SIST. DE ILUM. DE EMERGENCIA	REG.DE RECALQUE
BATERIAS DE ACUMULADORES P/ SIST.DE ILUM.DE EMERGENCIA	NA — NORMALMENTE ABERTA
CAPTOR FRANKLIN	PPI — PLACA PERIGO INFLAMÁVEL
BARRA ANTIPÂNICO	BATERIA CENTRAL DE ALARME INCÊNDIO
NF — NORMALMENTE FECHADA	TUBO FERRO GALVANIZADO ENTERRADO
CABO COBRE NÚ	TUBO FERRO GALVANIZADO SOBRE A LAJE
PRF-30 — PORTA RESISTENTE AO FOGO - 30 min	

Detalhe da fixação do extintor de incêndio

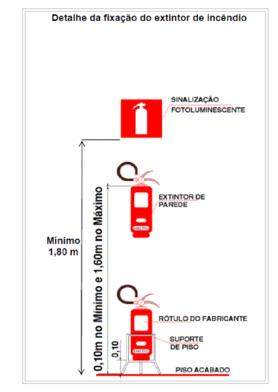

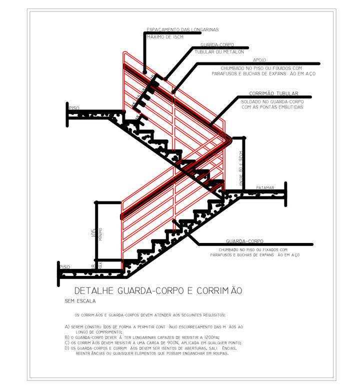

CÓD.	SINALIZAÇÃO DE PROIBIÇÃO - SÍMBOLO	SIGNIFICADO	FORMA E COR	APLICAÇÃO	CÓD.	SINALIZAÇÃO DE PROIBIÇÃO - SÍMBOLO	SIGNIFICADO	FORMA E COR	APLICAÇÃO
01		PROIBIDO FUMAR	SÍMBOLO: CIRCULAR FUNDO: BRANCO PICTOGRAMA: PRETO FAIXA CIRCULAR E DIAMETRAL: VERMELHAS	TODO O LOCAL ONDE A UTILIZAÇÃO DE CHAMA POSSA AUMENTAR O RISCO DE INCÊNDIO	16		ESCADA DE EMERGÊNCIA	SÍMBOLO: RETANGULAR FUNDO: VERDE PICTOGRAMA: FOTOLUMINESCENTE	INDICAÇÃO DE SAÍDA DE EMERGÊNCIA
02		PROIBIDO PRODUZIR CHAMA		TODO O LOCAL ONDE A UTILIZAÇÃO DE CHAMA POSSA AUMENTAR O RISCO DE INCÊNDIO	17	SAÍDA	SAÍDA DE EMERGÊNCIA	SÍMBOLO: RETANGULAR FUNDO: VERDE	INDICAÇÃO DE SAÍDA DE EMERGÊNCIA
03		PROIBIDO UTILIZAR ÁGUA PARA APAGAR O FOGO	SÍMBOLO: CIRCULAR FUNDO: BRANCO PICTOGRAMA: PRETO FAIXA CIRCULAR E DIAMETRAL: VERMELHAS	QUALQUER SITUAÇÃO ONDE O USO DE ÁGUA SEJA IMPRÓPRIO PARA EXTINGUIR O FOGO	19	10º 1ºSS		SÍMBOLO: RETANGULAR OU QUADRADA FUNDO: VERDE	INDICAÇÃO DO PAVIMENTO, NO INTERIOR DA ESCADA (PATAMAR)
04		PROIBIDO UTILIZAR ELEVADOR EM CASO DE INCÊNDIO			20		ALARME SONORO		INDICAÇÃO DE LOCAL DE INSTALAÇÃO DO ALARME DE INCÊNDIO
06		CUIDADO, RISCO DE INCÊNDIO		PRÓXIMO A MATERIAIS OU ÁREAS COM PRESENÇA DE PRODUTOS ALTAMENTE INFLAMÁVEIS	21			SÍMBOLO: QUADRADA FUNDO: VERMELHA PICTOGRAMA: FOTOLUMINESCENTE	
12					23		EXTINTOR DE INCÊNDIO		INDICAÇÃO DE LOCALIZAÇÃO DOS EXTINTORES DE INCÊNDIO
13					25		ABRIGO DE MANGUEIRA E HIDRANTE	SÍMBOLO: QUADRADA FUNDO: VERMELHA PICTOGRAMA: FOTOLUMINESCENTE	
14		SAÍDA DE EMERGÊNCIA	SÍMBOLO: RETANGULAR FUNDO: VERDE PICTOGRAMA: FOTOLUMINESCENTE		28		SENTIDO DA ROTA DE SAÍDA	SÍMBOLO: RETANGULAR FUNDO: VERDE PICTOGRAMA: FOTOLUMINESCENTE	
15					30	PORTA CORTA-FOGO Mantenha fechada			NAS PORTAS CORTA-FOGO INSTALADAS NAS SAÍDAS DE EMERGÊNCIAS

JM ENGENHARIA

Engº. Civil - Jonatan Rafael Marques CREA-RS 193.672
Tel: (55) 9 9977 - 7288 ou (55) 9 9718 - 2423
E-mail: jm@jmengenhariars.com.br

JM Engenharia - Rua São Gabriel, 119, - CEP 98.796-238 - SANTA ROSA RS BRASIL - FONE 55 9.9977-7288 / 55 9. 9718-2423

DADOS DA OBRA	ASSINATURAS
ENDEREÇO: Rua Santa Rosa, Centro, Nº 458	PROPRIETÁRIO RESPONSÁVEL: PREFEITURA MUNICIPAL DE CAMPINA DAS MISSÕES
CEP: 98.975-000 - Campina das Missões - RS	RESPONSÁVEL TÉCNICO: JONATAN RAFAEL MARQUES
PROPRIETÁRIO: PREFEITURA MUNICIPAL DE CAMPINA DAS MISSÕES	
CNPJ: 87.612.859/0001-30	

ÁREA	DATA	ETAPA	DESENHO	ESCALA
2.269,41 m²	25/05/2021	ANÁLISE	JONATAN	1/100

ÁREA TOTAL PROTEGIDA: 2.269,41 m²

PREFEITURA MUNICIPAL DE CAMPINA DAS MISSOES

PLANTA BAIXA

FOLHA Nº 02/02

PROJETO PREVENÇÃO CONTRA INCÊNDIO

PROJETO PPCI

ESCALA: 1:1

DIREITOS AUTORAIS RESERVADOS: LEI 9610/1998