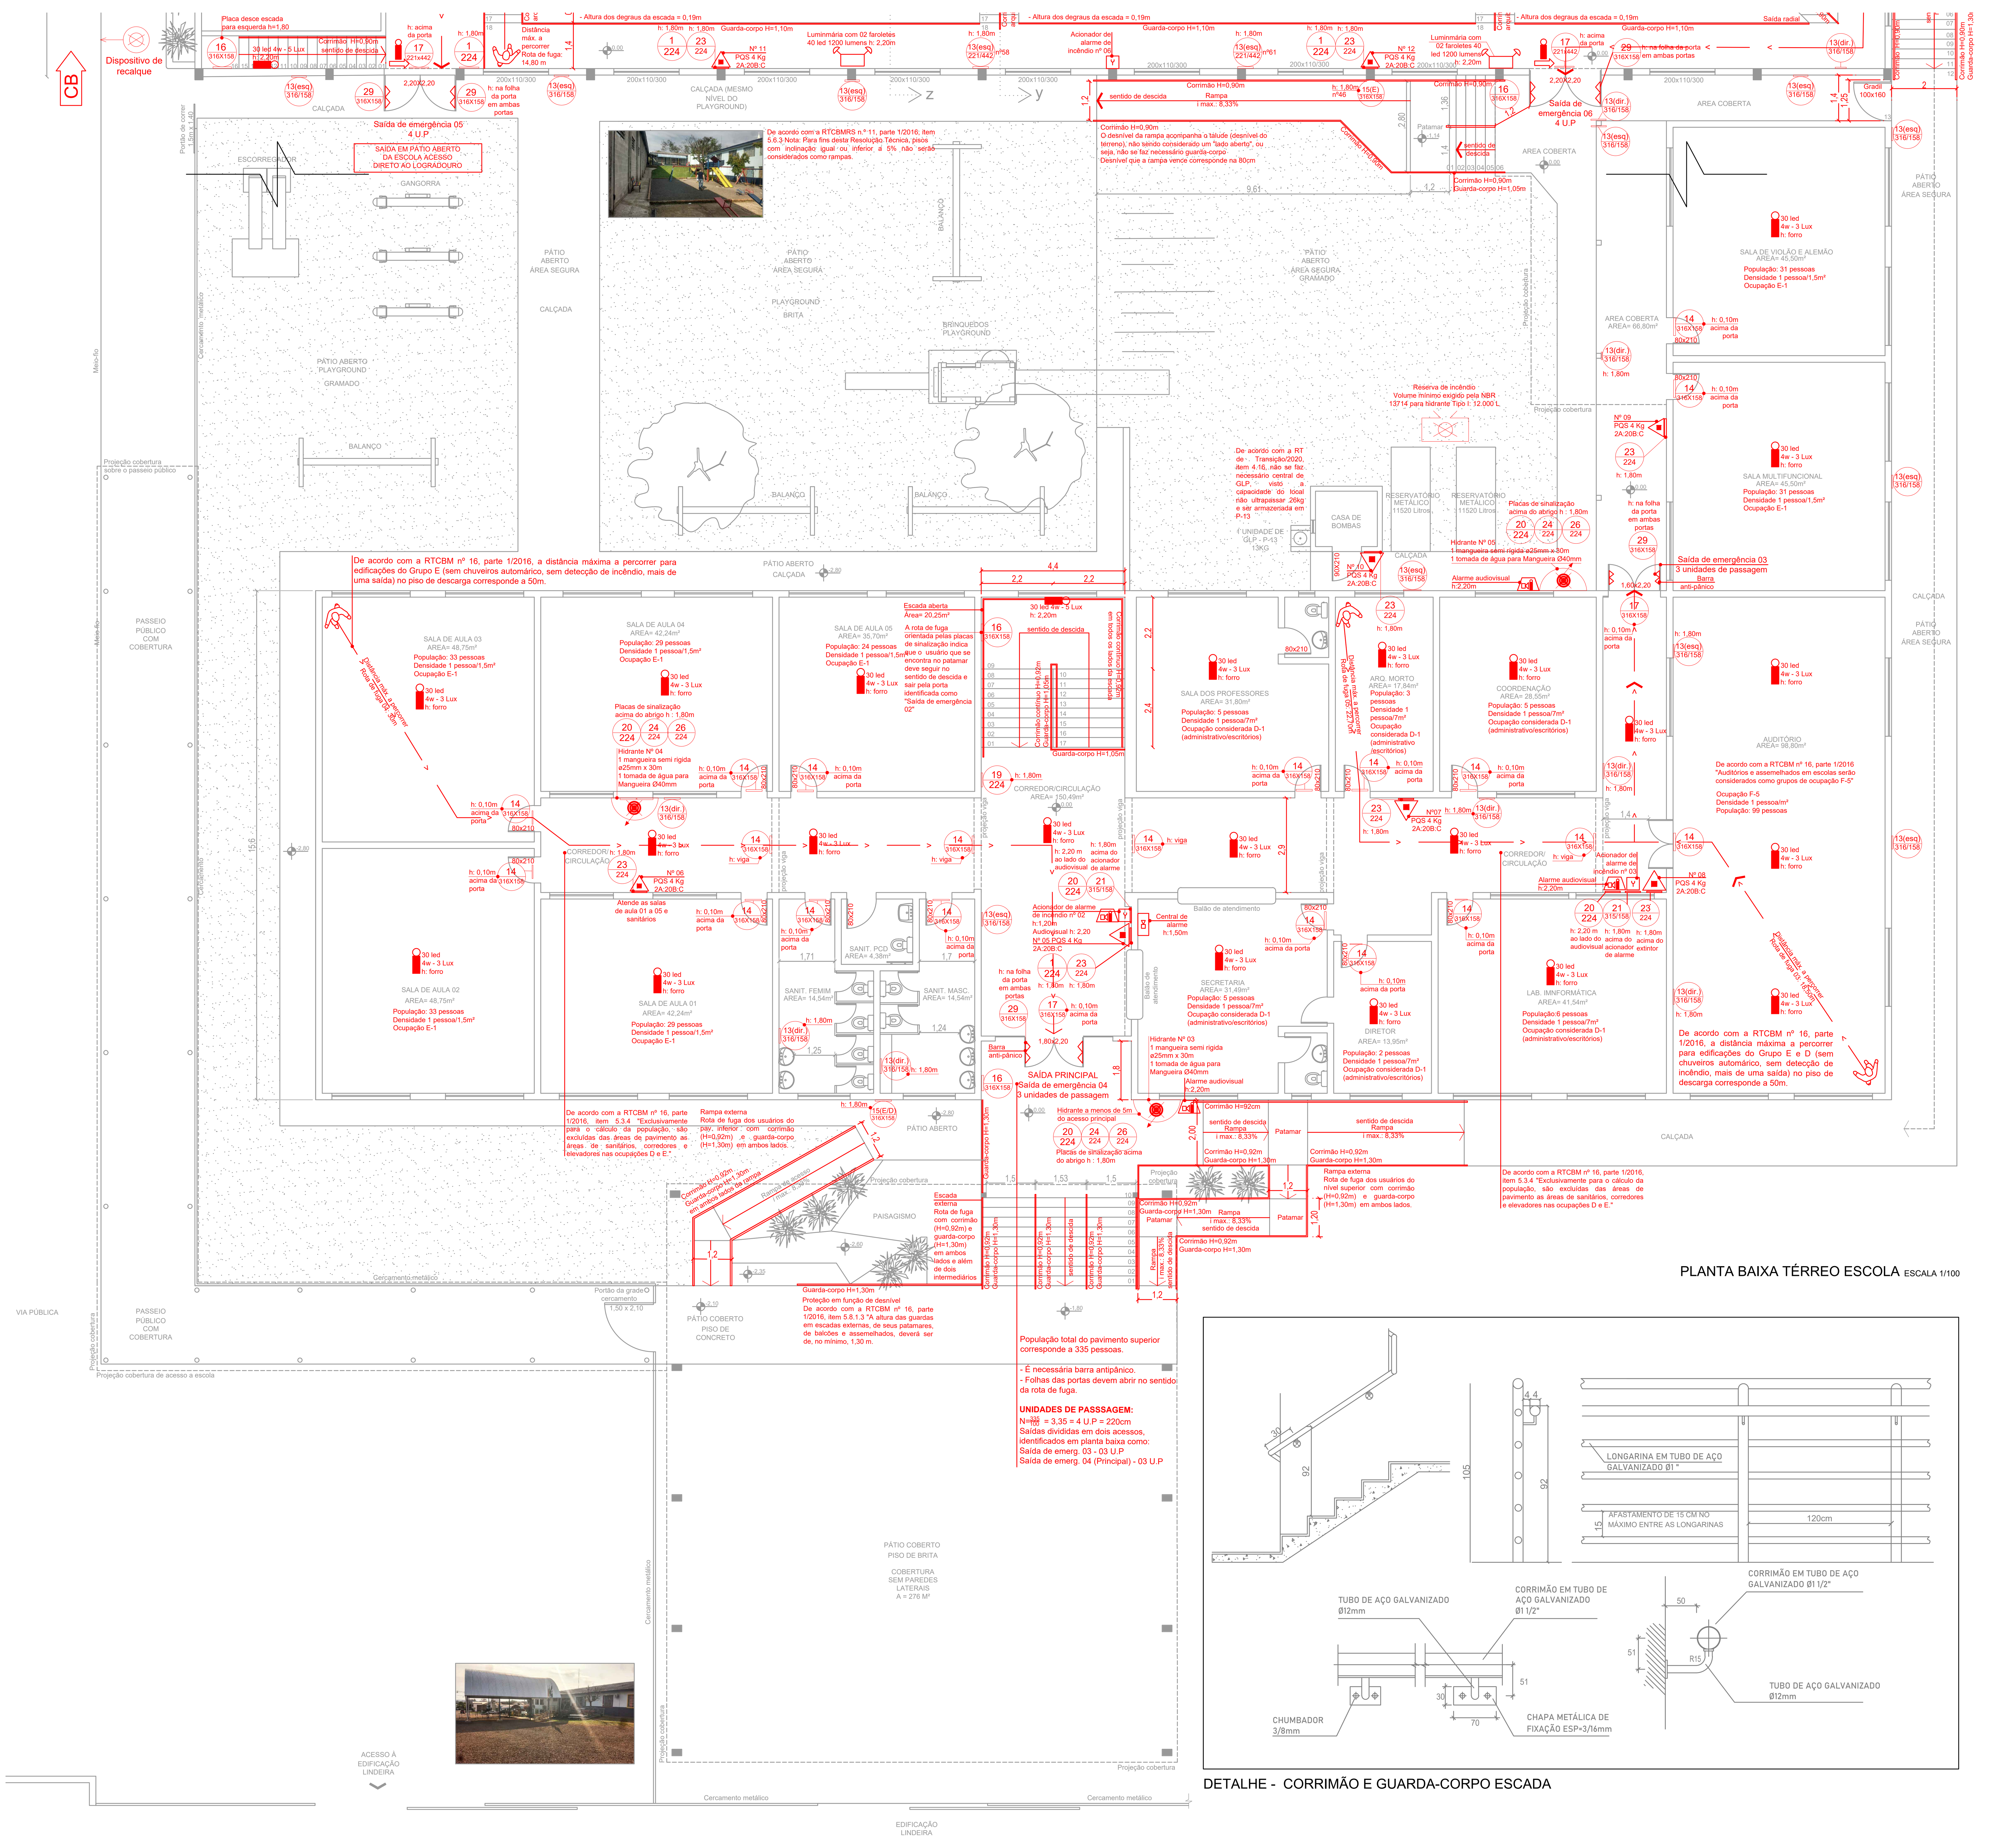

PLANTA BAIXA TÉRREO ESCOLA ESCALA 1/100

DETALHE - CORRIMÃO E GUARDA-CORPO ESCADA

SIMBOLOGIA - SINALIZAÇÃO DE SEGURANÇA CONTRA INCÊNDIO

Símbolo	Descrição
1/224	PROIBIDO FUMAR
2/224	PROIBIDO PRODUZIR CHAMA
3/224	PROIBIDO UTILIZAR ÁGUA PARA APAGAR FOGO
4/224	PROIBIDO UTILIZAR ELEVADOR EM CASO DE INCÊNDIO
6/224	SINALIZAÇÃO CUIDADO RISCO DE INCÊNDIO
7/224	CUIDADO, RISCO DE EXPLOSÃO
9/224	CUIDADO, RISCO DE CHOQUE ELÉTRICO
12(E/D)/316X158	SINALIZAÇÃO DE SAÍDA - (ESQUERDA/DIREITA)
13(E/D)/316/158	SINALIZAÇÃO DE SAÍDA - (ESQUERDA/DIREITA)
14/316X158	SINALIZAÇÃO DE SAÍDA - ACESSO ACIMA PORTA
15(E/D)/316X158	RAMPA DE EMERGÊNCIA DESCENDO (ESQUERDA/DIREITA)
16/316X158	ESCADA DE EMERGÊNCIA
17/316X158	SINALIZAÇÃO DE SAÍDA
19/224	NÚMERO DO PAVIMENTO
20/224	ALARME SONORO
21/315/158	COMANDO MANUAL DE INCÊNDIO
23/224	SINALIZAÇÃO DE EXTINTORES
24/224	SINALIZAÇÃO DE MANGOTINHO
25/224	SINALIZAÇÃO DE ABRIGO DE MANGUEIRA E HIDRANTE
26/224	SINALIZAÇÃO DE HIDRANTE DE INCÊNDIO
29/316/158	INSTRUÇÃO ABERTURA-BARRA ANTIPÂNICO
30/316/158	INSTRUÇÃO PARA PORTA CORTA-FOGO

SINALIZAÇÕES DE EMERGÊNCIA DE ACORDO COM A NBR 13434 - PARTES 1, 2 E 3

SIMBOLOGIA- EQUIPAMENTOS E DEMAIS ITENS DE SEGURANÇA CONTRA INCÊNDIO

EXTINTOR PORTÁTIL DE ÁGUA PRESSURIZADA
EXTINTOR PORTÁTIL DE PÓ TIPO BC
EXTINTOR PORTÁTIL DE PÓ TIPO ABC
EXTINTOR CO²
PONTO DE ILUMINAÇÃO DE EMERGÊNCIA 30 LED - 4W
PONTO DE ILUMINAÇÃO DE BALIZAMENTO SAÍDA
CENTRAL DE GÁS
AVISADOR SONORO E VISUAL (COM SIRENE)
BATERIAS DE ACUMULADORES PARA O SISTEMA DE DETECÇÃO E ALARME
CENTRAL DE DETECÇÃO E ALARME
LUMINÁRIA DE EMERGÊNCIA COM FAROIS AJUSTÁVEIS LED 40 LED 1200 LUMENS
ACIONADOR DE ALARME
HIDRANTE SIMPLES - TIPO 1
HIDRANTE DUPLO - TIPO 2
RESERVA TÉCNICA DE INCÊNDIO
DISPOSITIVO DE RECALQUE
ROTA DE FUGA
CB	ACESSO VIATURA
BARRA ANTIPÂNICO

NOROESTE
OBRAS E SERVIÇOS DE ENGENHARIA LTDA

Renato Luis Lorscheiter
Engenheiro Civil| CREA 202374
(55) 99734-6450
renato_lorscheiter@hotmail.com
CNPJ 39.249.952/0001-89

OBRA: Escola e Ginásio Santa Isabel
PROJETO: PrPCI - Projeto de Prevenção e Proteção Contra Incêndio
ENDEREÇO: Rua Jacob Sauer, nº 09, Centro, Campina das Missões
ESPECIFICAÇÃO: Planta Baixa Pav. Térreo Escola

DATA: 10/2021
ÁREA: 3.246,72m²
ESCALA: indicada
PRANCHA: 03/04

PROPRIETÁRIO: Prefeitura Municipal de Campina das Missões
RESPONSÁVEL TÉCNICO: Renato Luis Lorscheiter CREA 202374