



LEVANTAMENTO PLANIALTIMETRICO COM CURVAS DE NIVEL- 1/750

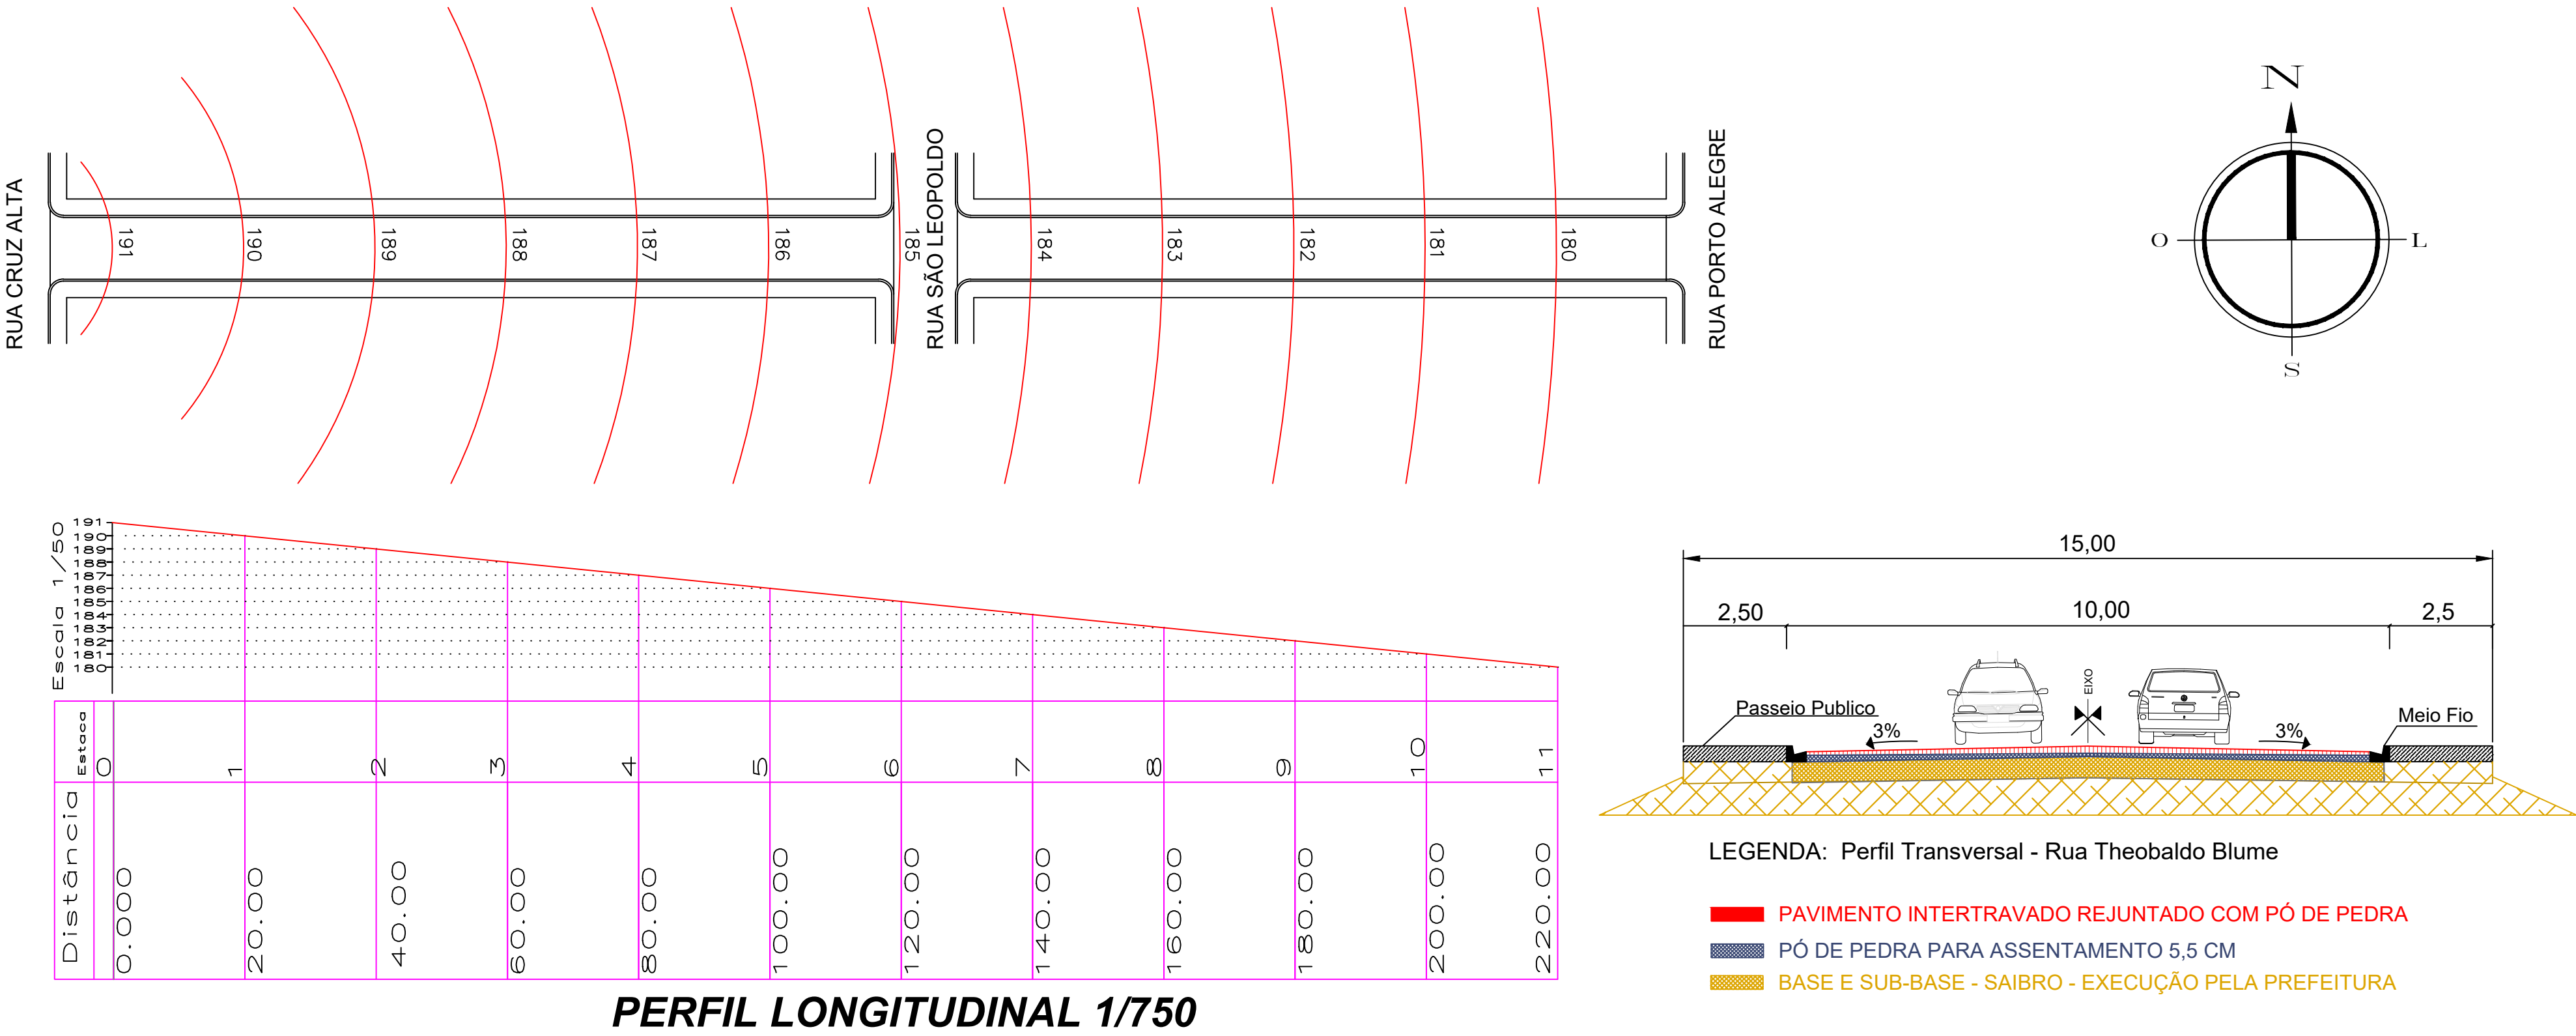

FRENTES DES OBRA												
ITEM	FRETE 1		FRETE 2		FRETE 3		FRETE 4		FRETE 5		FRETE 6	
	QUANTIDADE	UNID.	QUANTIDADE	UNID.	QUANTIDADE	UNID.	QUANTIDADE	UNID.	QUANTIDADE	UNID.	QUANTIDADE	UNID.
PAVIMENTO INTERTRAVADO			1101,03	M²	1101,03	M²						
MEIO FIO CONJUGADO SARJETA- RETO			206,40	M	206,40	M						
MEIO FIO CONJUGADO SARJETA-REBAIXADO			35,00	M	13,60	M						
MEIO FIO CONJUGADO SARJETA- CURVO			7,20	M	7,20	M						
PISO TÁTIL							64,27	M²	55,15	M²		
PASSEIO 5.0 CM- VOLUME CONCRETO							22,63	M³	18,88	M³		
CAMADA BRITA DRENANTE- PASSEIO							13,17	M³	13,17	M³		
TUBO DE CONCRETO 400 MM	61,00	M										
TUBO DE CONCRETO 600 MM	102,00	M										
BOCA DE LOBO	4,00	VB										
SINALIZAÇÃO HORIZONTAL											68,00	M²
PLACAS											10	VB

PLANTA DE LOCALIZAÇÃO

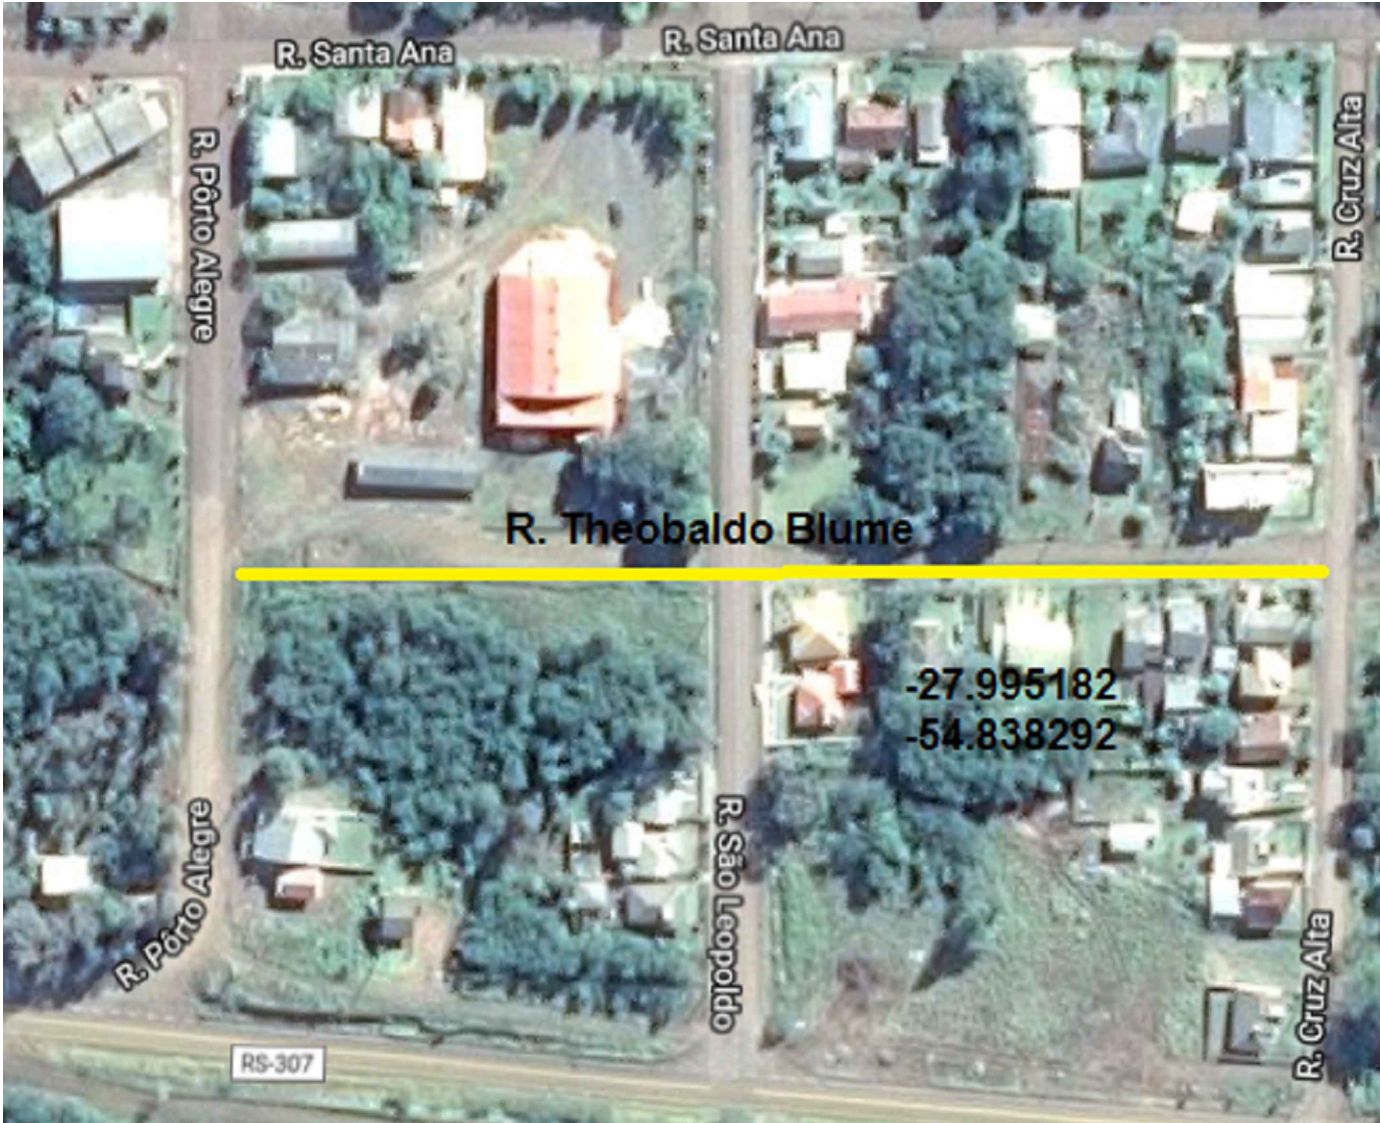

	PREFEITURA MUNICIPAL DE CAMPINA DAS MISSÕES	
	Av. Santa Teresa, Nº 821 - CEP: 98975-000 Fone (55) 3567-1102 Fax: 3567-1150 CNPJ: 87.612.859/0001-30 E-mail: planejamento@campinadasmissoes.rs.gov.br	
OBRA:	PAVIMENTAÇÃO COM BLOCO INTERTRAVADO	
LOCAL:	RUA THEOBALDO BLUME CAMPINA DAS MISSÕES	
PROJETO:	PLANTA DE LEVANTAMENTO TOPOGRÁFICO PLANTA DE LOCALIZAÇÃO	ESCALA: 1/500
PROJETO E FISCALIZAÇÃO:	ENG. CIVIL TAIENE THOMAS CREA 205.806 /RS	DATA: OUTUBRO/ 2018 VERSÃO 4
PROPRIETÁRIO:	PREFEITO MUNICIPAL AFONSO LÚCIO PERIUS	PRANCHA: 01/03