


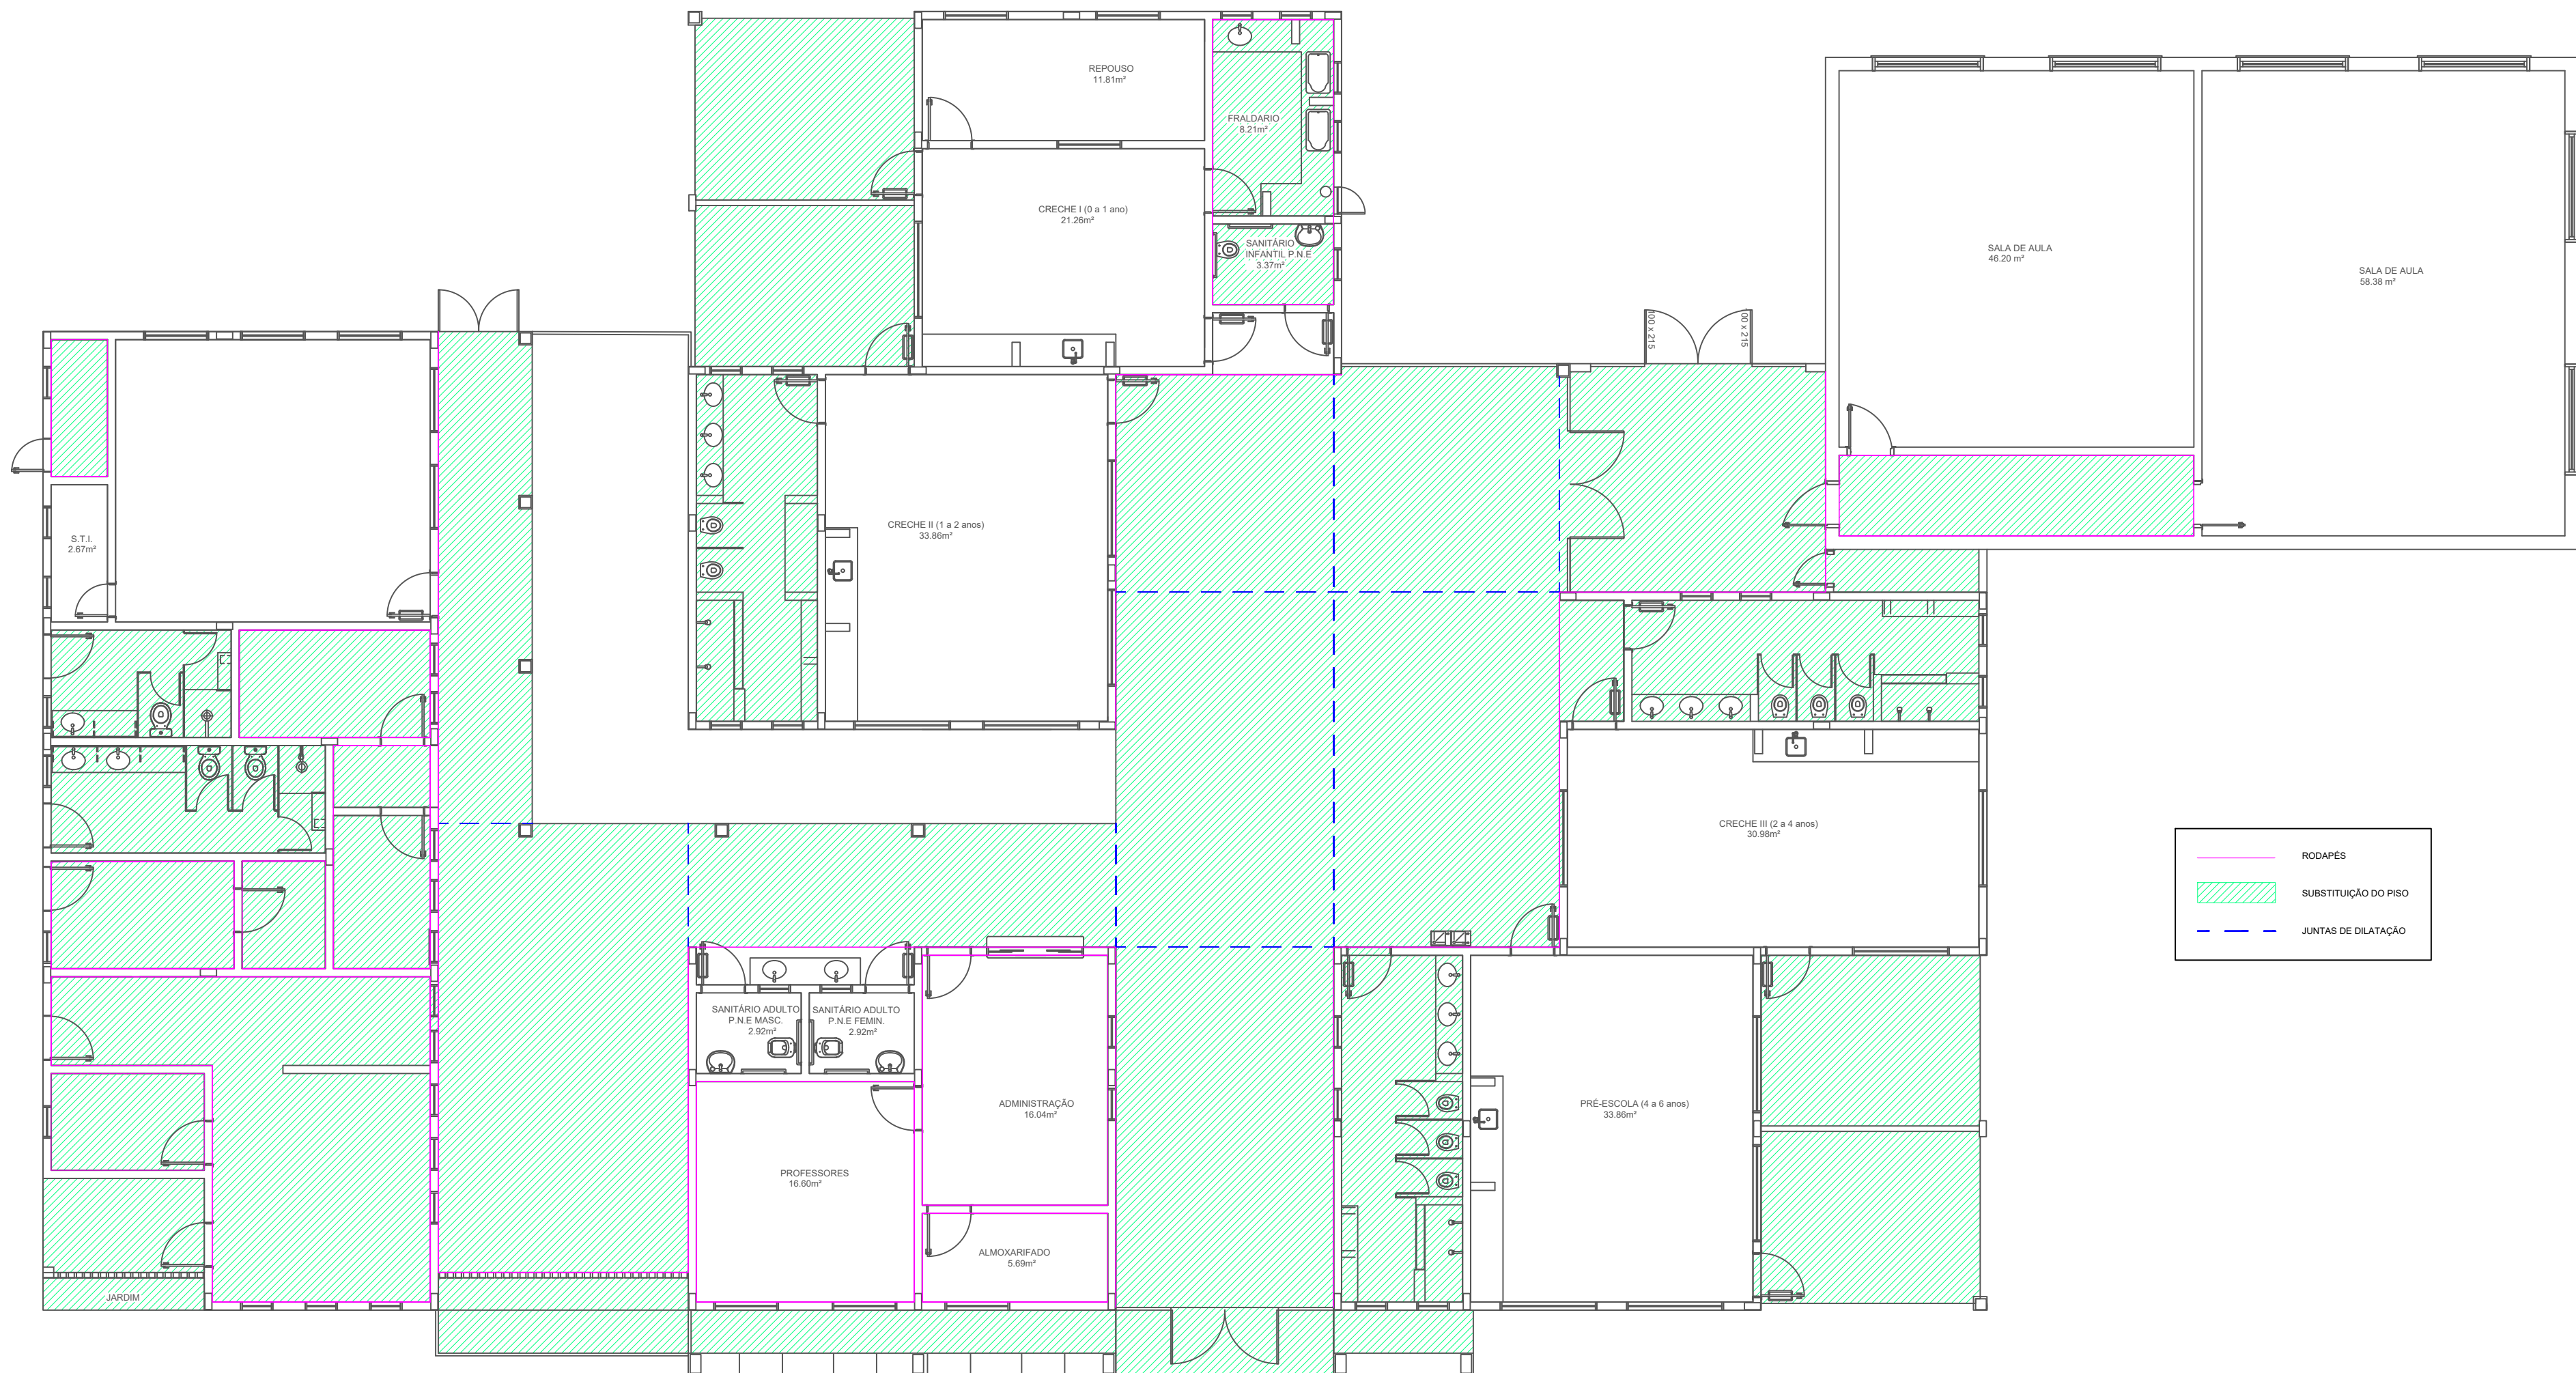

Estado do Rio Grande do Sul
Município de Campestre da Serra
Secretaria Municipal de Administração, Planejamento e Desenvolvimento
(54) 3235.1120 - www.campestredaserra.rs.gov.br
Rua Aldezir Bardini, 210 - Campestre da Serra/RS - CEP 95255-000

ASSUNTO: Arquitetônico	OBRA: Substituição do piso	PRANCHA:
ÁREA: 483,96 m²	ESCALA: var	DATA: 11/2021
RESPONSÁVEL TÉCNICO:		
PROPRIETÁRIO:		
Eng. Civil Maurício Costa Boeno CREA/RS 183812 - Mat. 689		Município de Campestre da Serra CNPJ 92.868.868/0001-26

AQ1