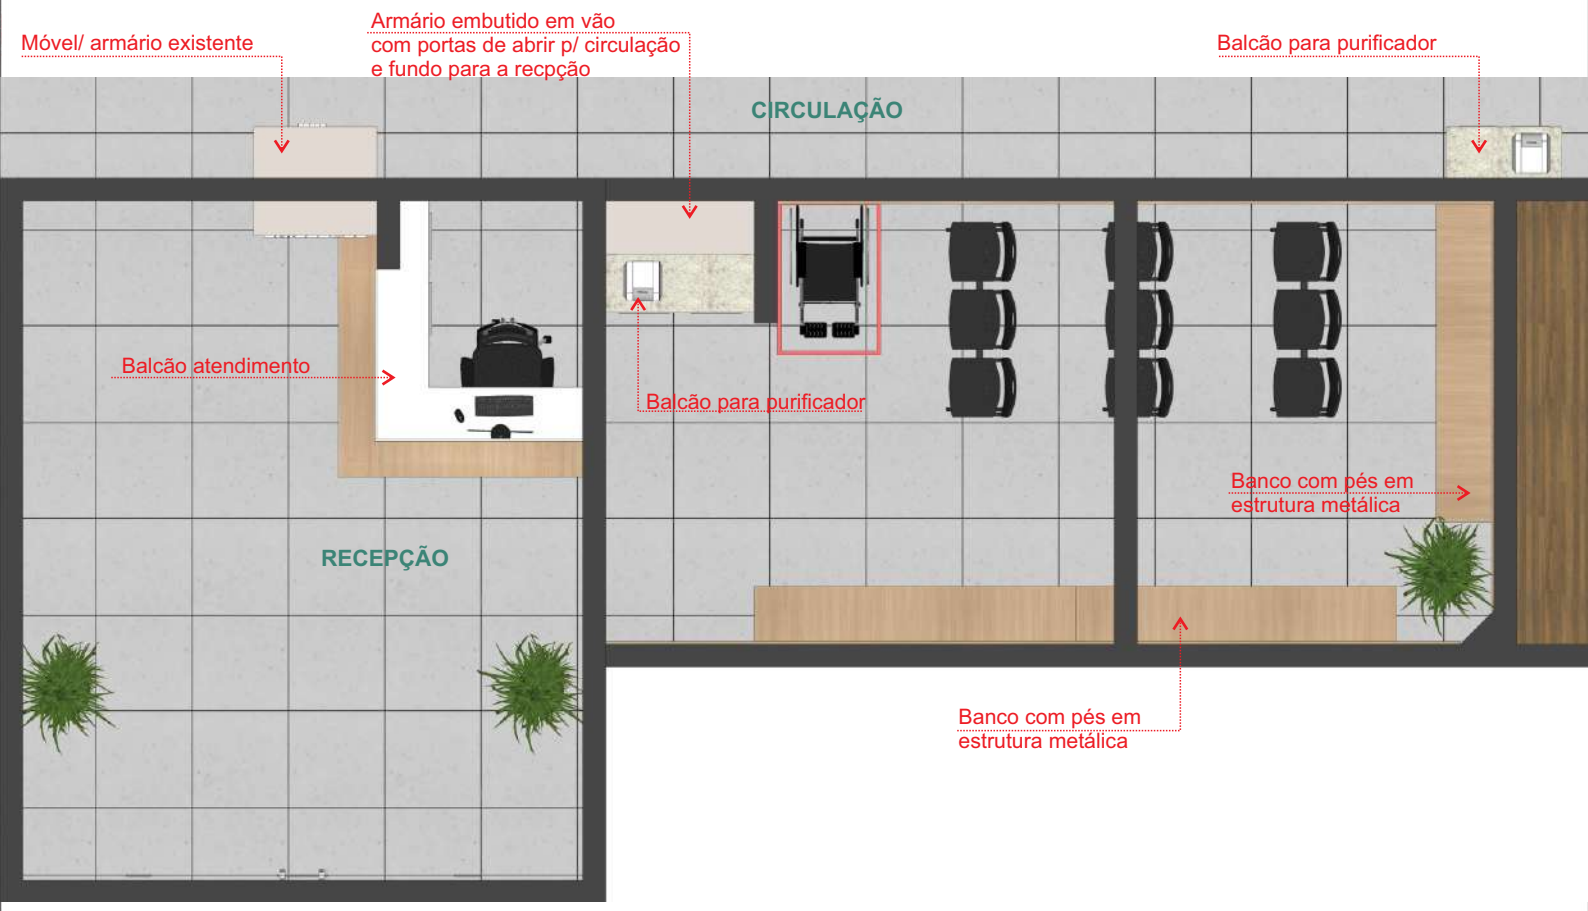

PLANTA BAIXA - RECEPÇÃO E CIRCULAÇÃO

IMAGEM GERAL DO PROJETO

BALCÃO ATENDIMENTO

PROJETO: UNIDADE BÁSICA DE SAÚDE - RECEPÇÃO E CIRCULAÇÃO

PREFEITURA MUNICIPAL
DE VILA FLORES

Fechamento em vidro temperado 8mm, incolor, com perfil/ quadro em alumínio branco, até encostar e alinhar com a viga, em três panos e com 01 vão aberto em cada pano de 60x20cm para atendimento.

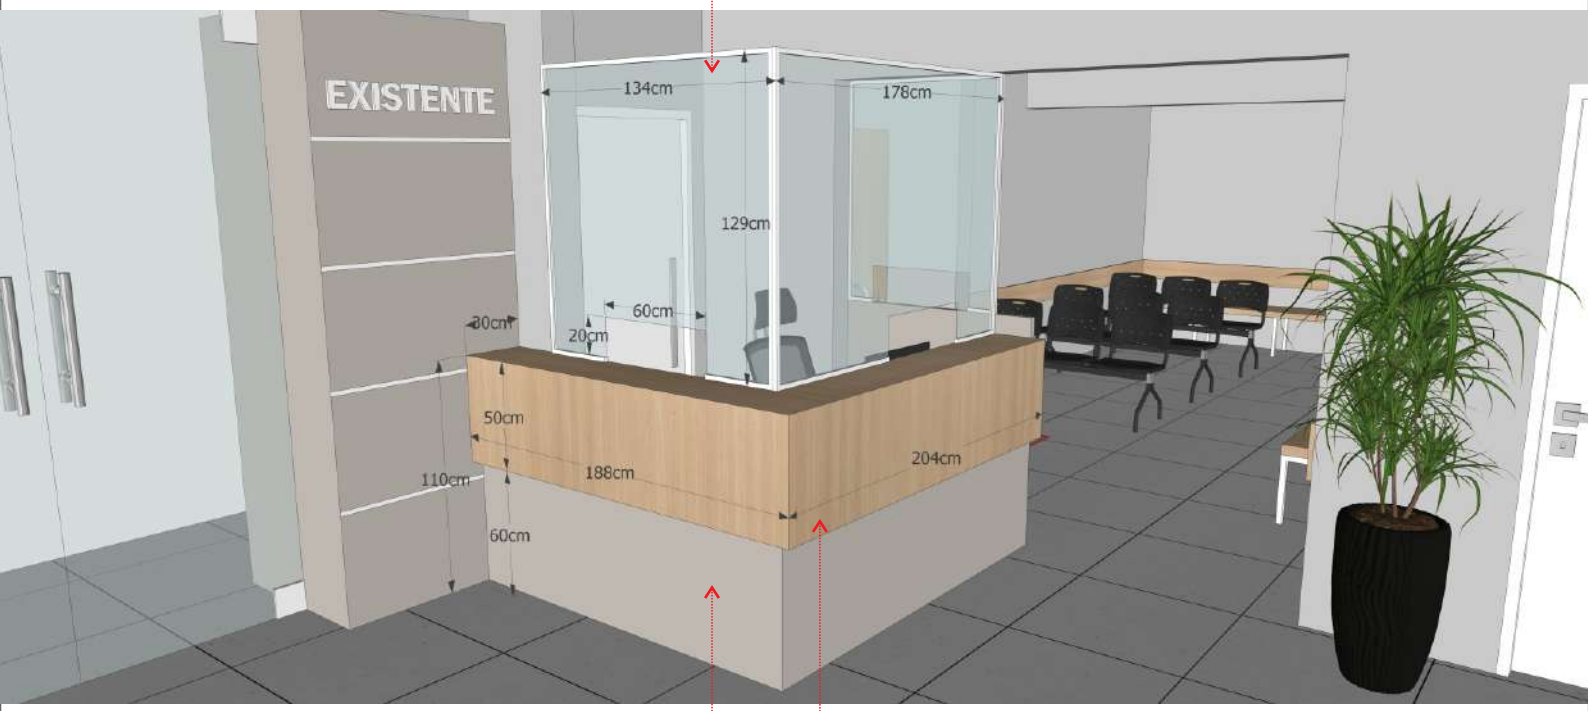

Fechamento frontal e lateral em MDF Nude Vel, recuado 6cm em relação ao acabamento amadeirado, com altura de 60cm, totalizando 110cm na altura frontal.

Parte frontal do balcão de atendimento em L em MDF Cumaru Trend, com tampo e laterais de 3,6cm. Profundidade 30cm e frente amadeirada altura de 50cm, com perfil de led inferior (4.000k – 10W). O led liga/desliga em uma tecla na parte interna do balcão.

Parte frontal do balcão de atendimento em L em MDF Cumaru Trend, com tampo e laterais de 3,6cm. Profundidade 30cm e frente amadeirada altura de 50cm, com perfil de led inferior (4.000k – 10W). O led liga/desliga em uma tecla na parte interna do balcão.

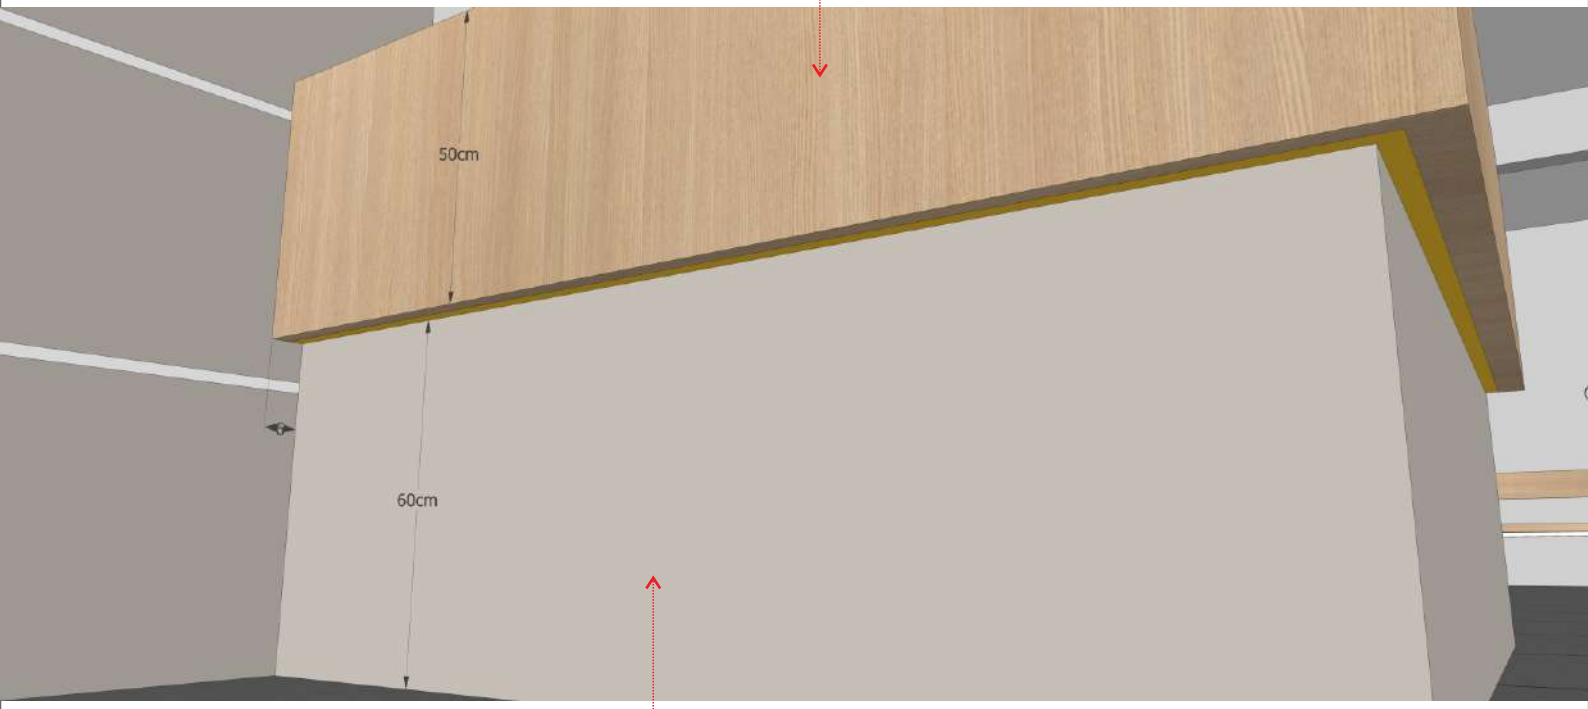

Fechamento frontal e lateral em MDF Nude Vel, recuado 6cm em relação ao acabamento amadeirado, com altura de 60cm.

PROJETO: UNIDADE BÁSICA DE SAÚDE - RECEPÇÃO E CIRCULAÇÃO

PREFEITURA MUNICIPAL DE VILA FLORES

Fechamento em painel de 3,6cm com 120cm de altura, alinhado com o fechamento frontal até encostar na parede de fundos.

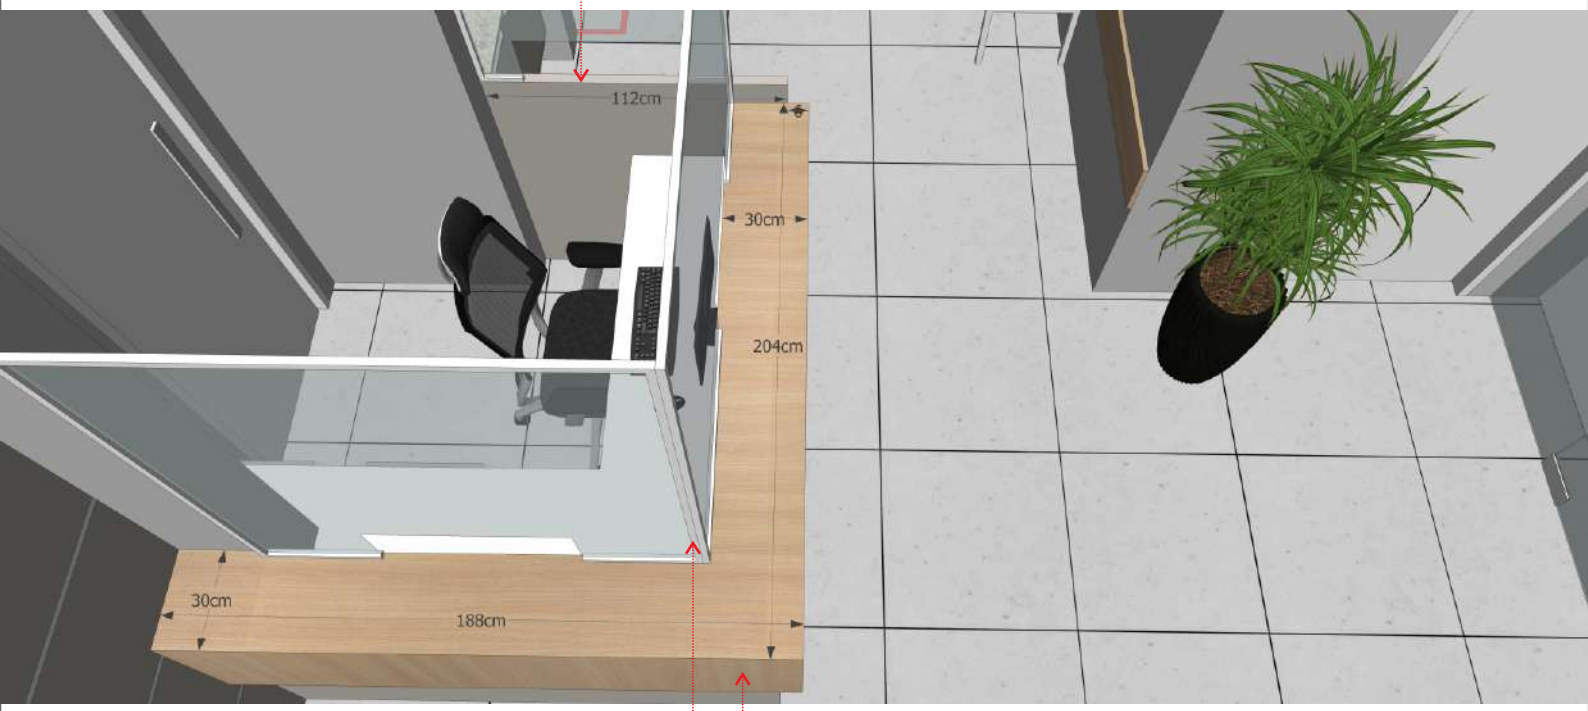

Fechamento em vidro temperado 8mm, incolor, com perfil/ quadro em alumínio branco, até encostar e alinhar com a viga, em três panos e com 01 vão aberto em cada pano de 60x20cm para atendimento.

Parte frontal do balcão de atendimento em L em MDF Cumaru Trend, com tampo e laterais de 3,6cm. Profundidade 30cm e frente amadeirada altura de 50cm, com perfil de led inferior (4.000k – 10W).

Fechamento em vidro temperado 8mm, incolor, com perfil/ quadro em alumínio branco, até encostar e alinhar com a viga, em três panos e com 01 vão aberto em cada pano de 60x20cm para atendimento.

Fechamento frontal e lateral em MDF Nude Vel, recuado 6cm em relação ao acabamento amadeirado, com altura de 60cm.

Fechamento em painel de 3,6cm com 120cm de altura, alinhado com o fechamento frontal até encostar na parede de fundos.

PREFEITURA MUNICIPAL DE VILA FLORES

PROJETO: UNIDADE BÁSICA DE SAÚDE - RECEPÇÃO E CIRCULAÇÃO

Fundo em MDF Cumaru Trend do móvel que abre para a circulação
Prever 04 tomadas no fundo (02 para cada lado)

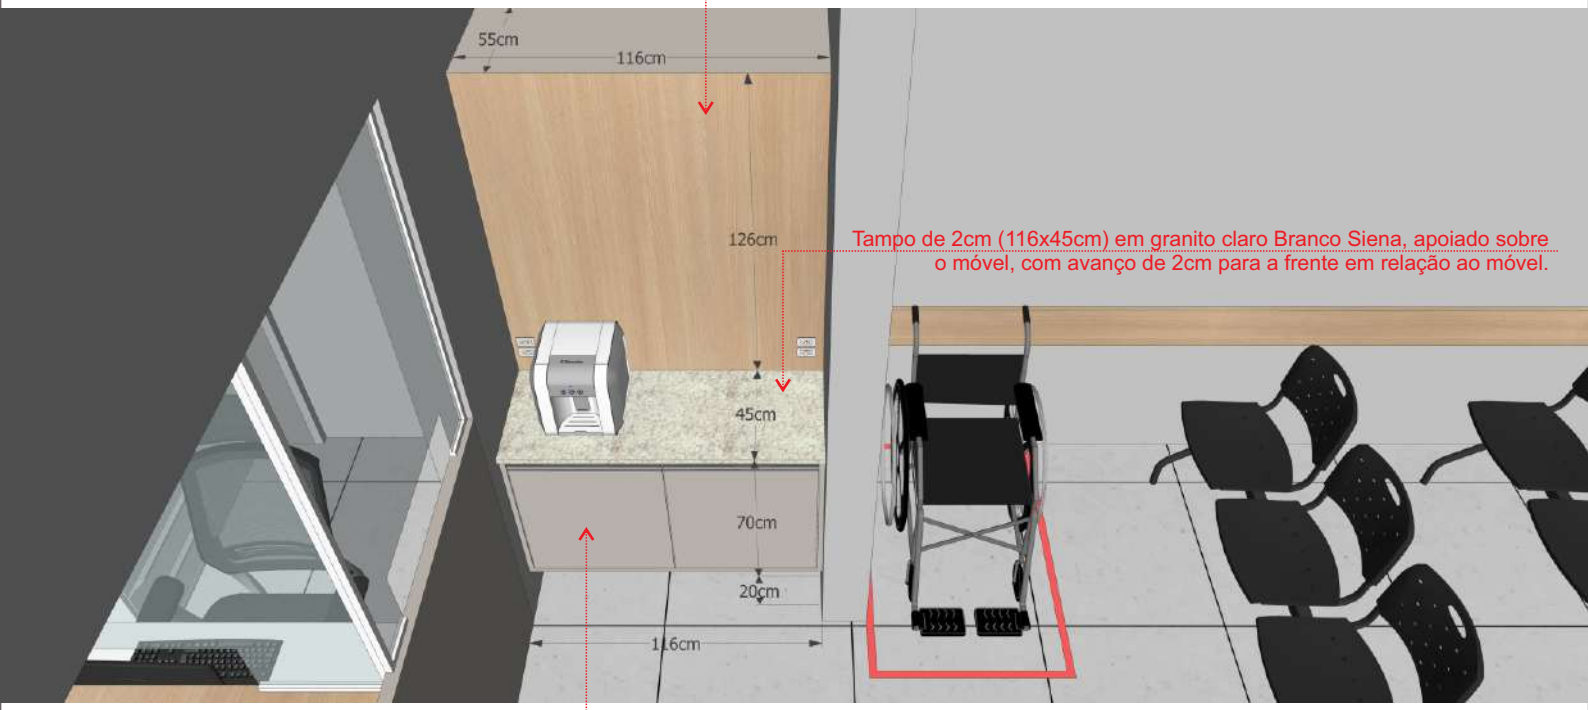

Tampo de 2cm (116x45cm) em granito claro Branco Siena, apoiado sobre o móvel, com avanço de 2cm para a frente em relação ao móvel.

Balcão (116x43/68cm) para purificador aéreo 20cm do chão embutido entre duas paredes, no MDF Nude VEL com quadro de 1,8cm, com dua portas de abrir, embutidas no quadro do móvel, com puxador gola linear inox escovado.

REFERÊNCIA PUXADOR
GOLA LINEAR INOX ESCOVADO

REFERÊNCIA TOMADA EMBUTIR

PREFEITURA MUNICIPAL
DE VILA FLORES

PROJETO: UNIDADE BÁSICA DE SAÚDE - RECEPÇÃO E CIRCULAÇÃO

Fundo em MDF Cumaru Trend do móvel que abre para a circulação

Tampo de 2cm em granito claro Branco Siena, apoiado sobre o móvel, com avanço de 2cm para a frente em relação ao móvel. Prever furo para passagem de mangueira de água.

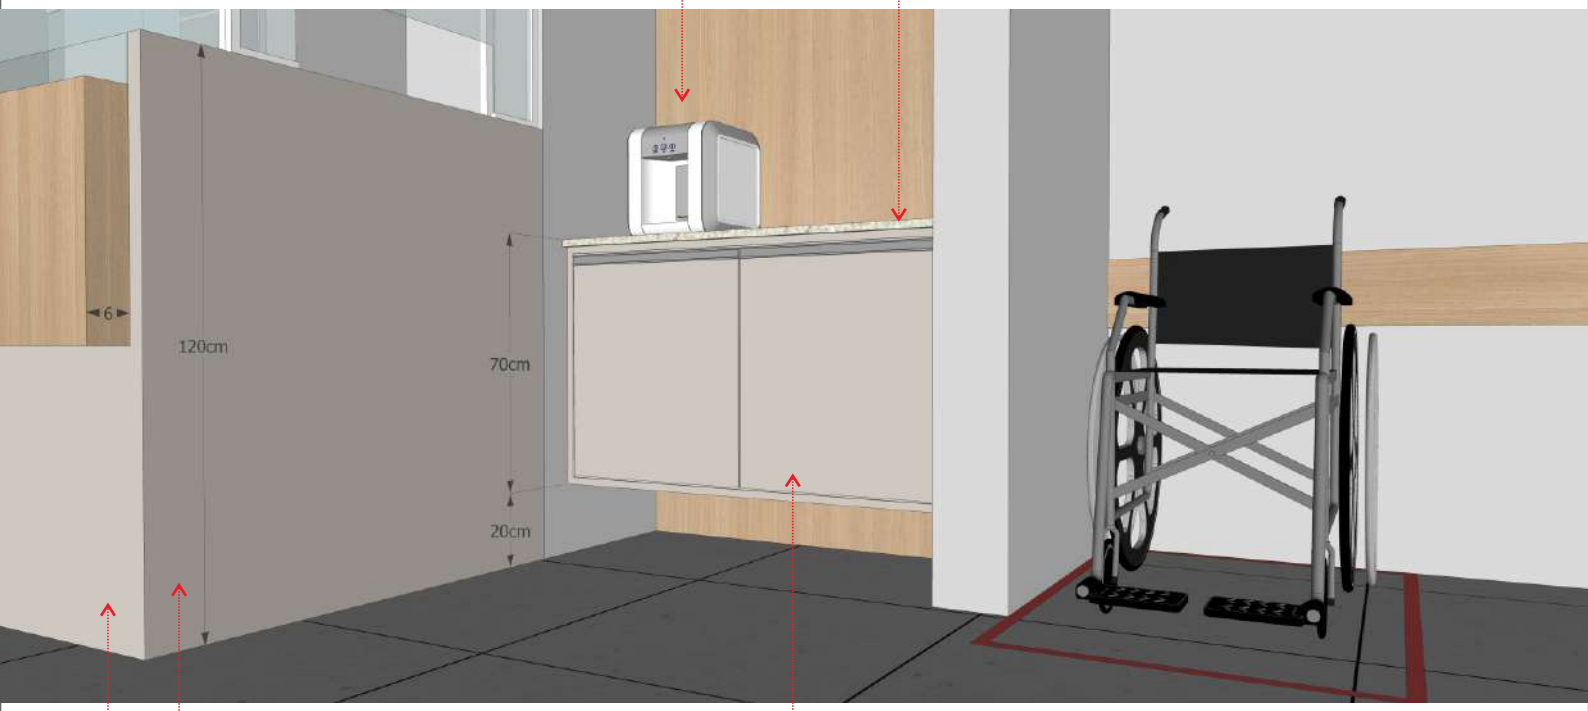

Fechamento em painel de 3,6cm com 120cm de altura, alinhado com o fechamento frontal até encostar na parede de fundos.

Fechamento frontal e lateral em MDF Nude Vel, recuado 6cm em relação ao acabamento amadeirado, com altura de 60cm.

Balcão (116x43/68cm) para purificador aéreo 20cm do chão embutido entre duas paredes, no MDF Nude VEL com quadro de 1,8cm, com dua portas de abrir, embutidas no quadro do móvel, com puxador gola linear inox escovado.

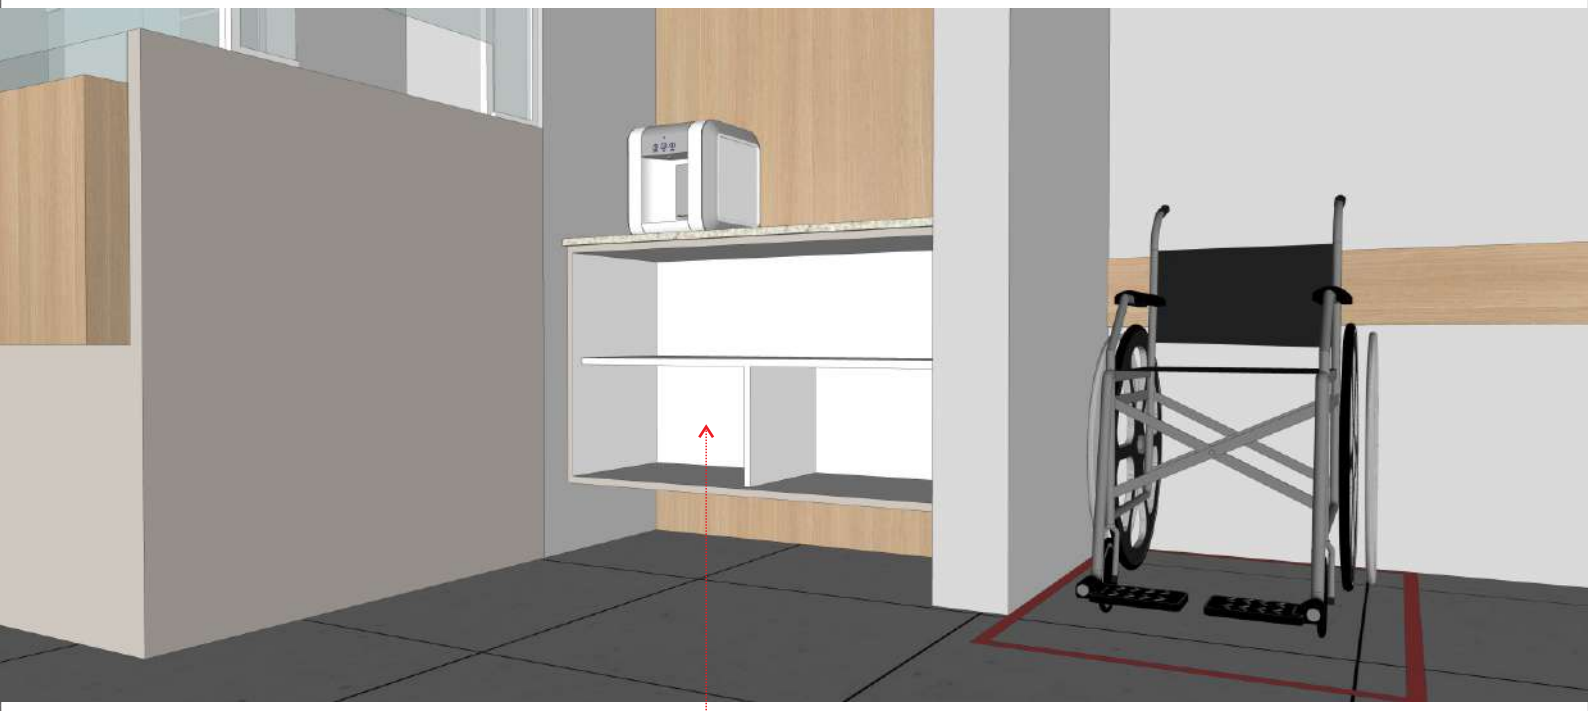

Interno do móvel no branco TX, com 1 prateleira e 01 divisória de 1,8cm.

PREFEITURA MUNICIPAL DE VILA FLORES

PROJETO: UNIDADE BÁSICA DE SAÚDE - RECEPÇÃO E CIRCULAÇÃO

Fundo em MDF Cumaru Trend do móvel que abre para a circulação
Prever 04 tomadas no fundo (02 para cada lado)

Tampo de 2cm (116x45/2cm) em granito claro Branco Siena, apoiado sobre o móvel, com avanço de 2cm para a frente em relação ao móvel. Prever furo para passagem de mangueira de água.

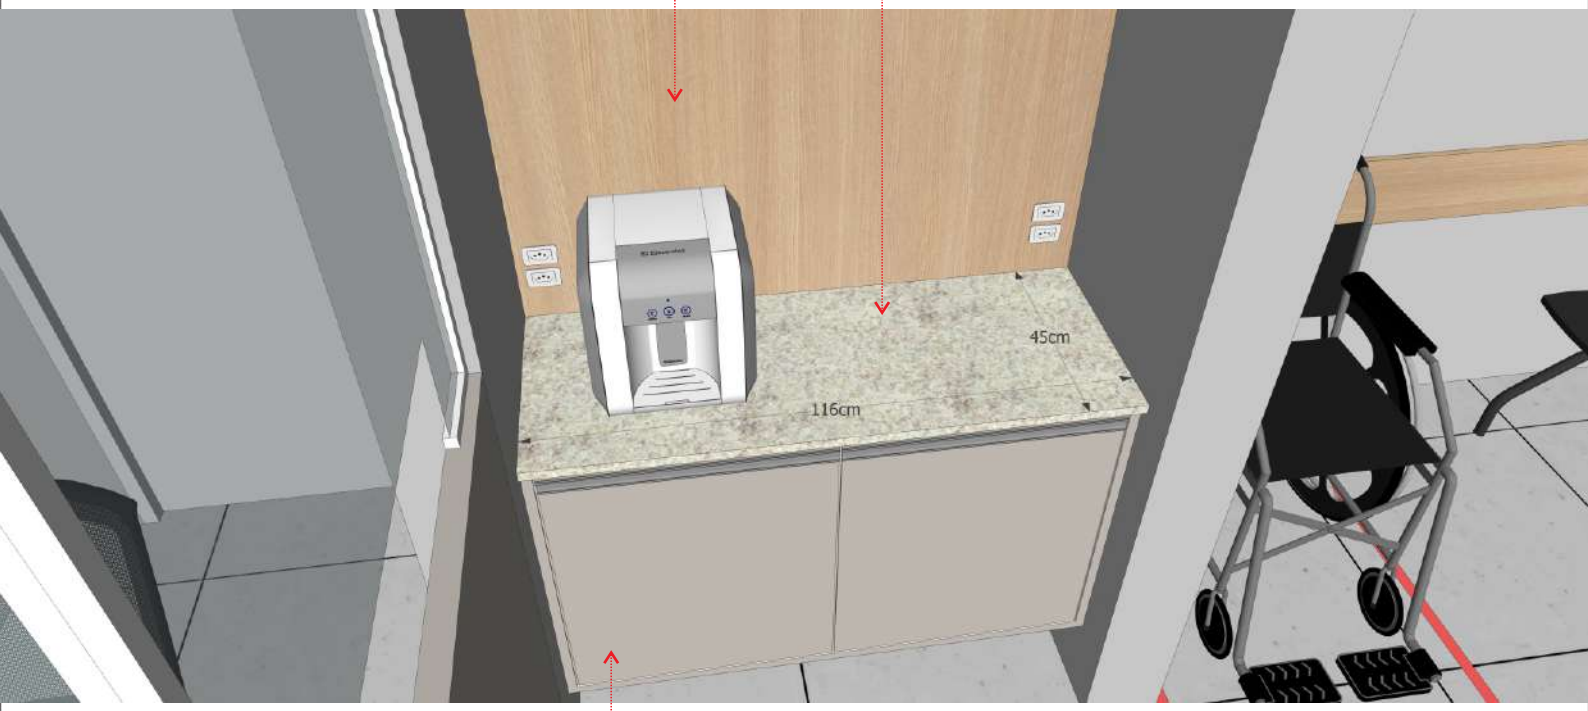

Balcão para purificador aéreo 20cm do chão embutido entre duas paredes, no MDF Nude VEL com quadro de 1,8cm, com dua portas de abrir, embutidas no quadro do móvel, com puxador gola linear inox escovado.

Pilar existente.

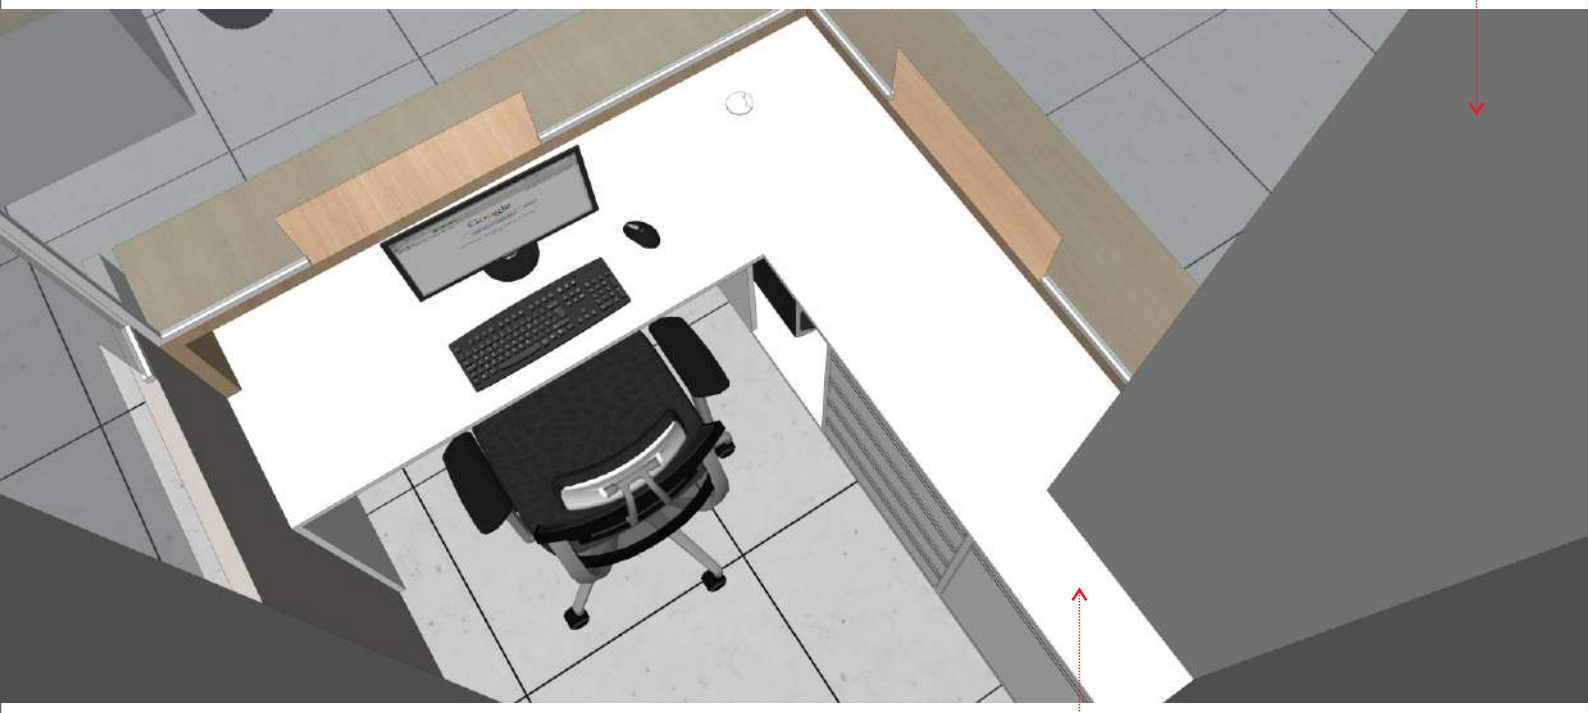

Abaixo e internamente, escrivaninha em L, em MDF Branco Larissa LS, com tampo e laterais de 1,8cm, com profundidade de 60cm (22cm onde há o pilar existente) e altura de 80cm.

PREFEITURA MUNICIPAL DE VILA FLORES

PROJETO: UNIDADE BÁSICA DE SAÚDE - RECEPÇÃO E CIRCULAÇÃO

Painel de fundo com instalação de 03 tomadas
e 01 tecla para o led frontal do Balcão de Atendimento

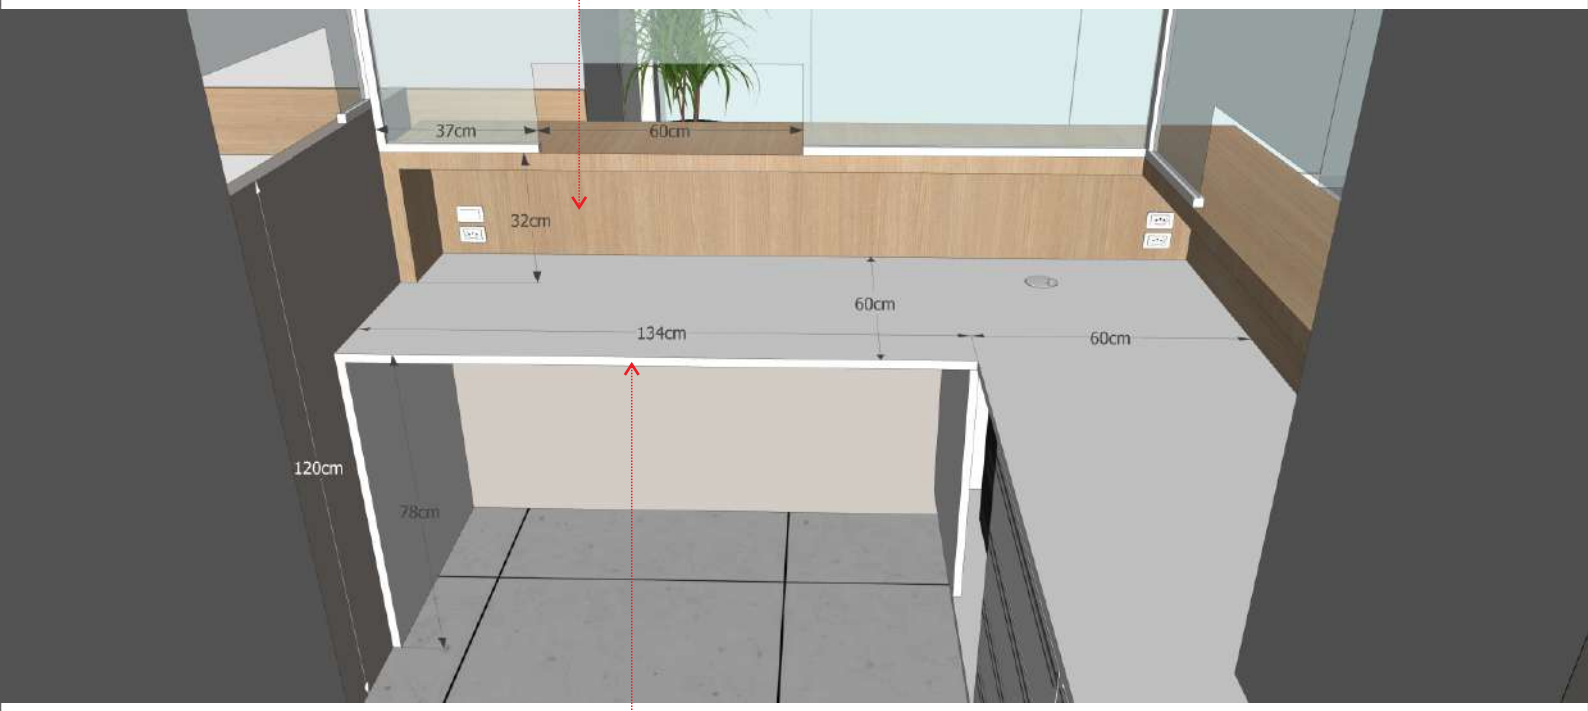

Tampo livre com espaço para monitor, de 1,8cm, com
passa-fio branco para conexão com CPU.

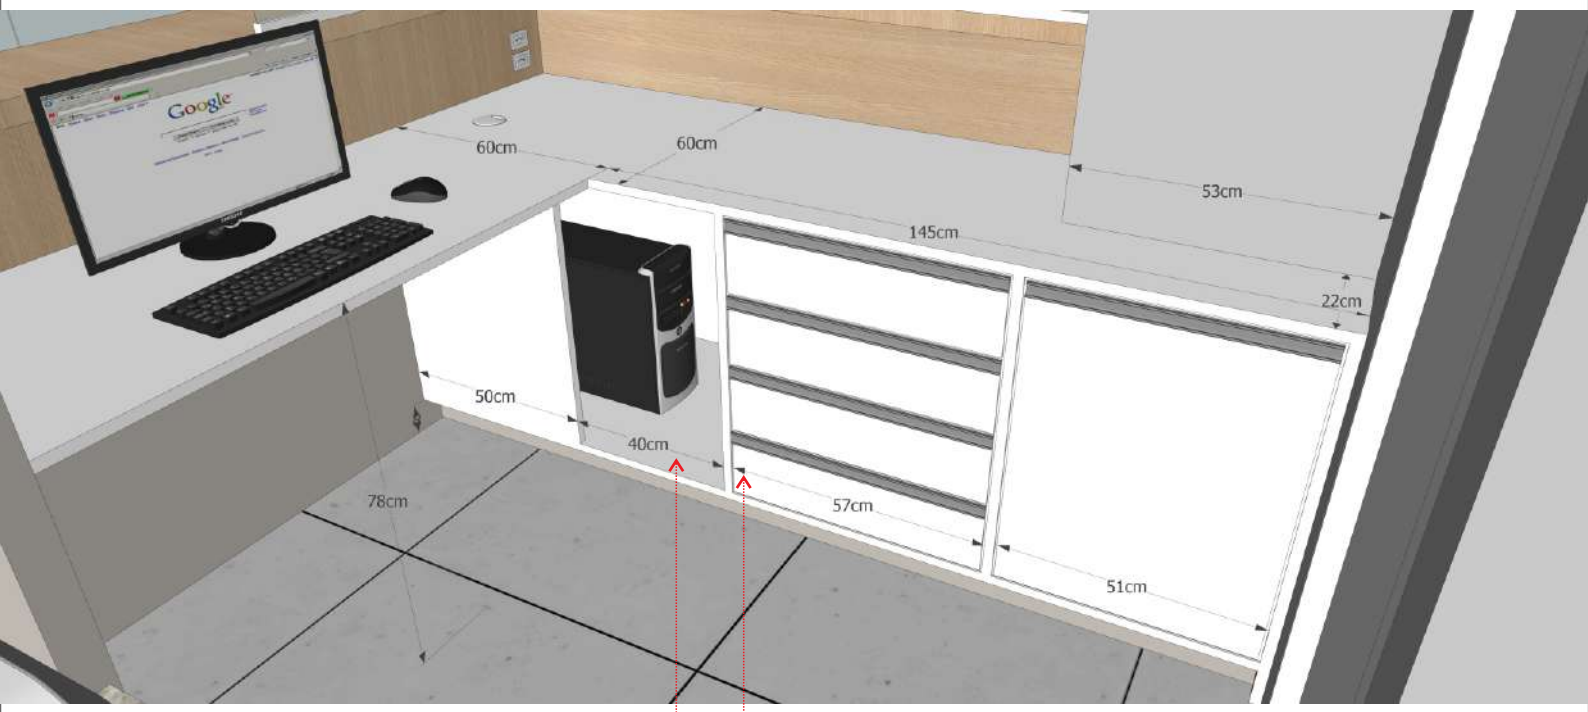

Prever instalação elétrica de 01 tomada dupla de sobrepor branca e
01 tomada RJ45+RJ11 de sobrepor branca dentro do nicho do CPU
e 01 passa-fio branco no tampo.

Móvel lateral com quadro de 1,8cm, com nicho (prof.60cm) para CPU com parte
fechada (50cm) e aberta (40cm), 01 coluna com 04 gavetas (prof. 60cm) e 01 porta de
abrir com pratel interna (prof. 22cm) embutidas ao quadro do móvel, com puxador gola
linear inox escovado. Rodapé de 8cm, recuado 5cm em MDF Nude VEL.

REFERÊNCIA CAIXA
DUPLA SOBREPOR

REFERÊNCIA
PASSA-FIO BRANCO

PREFEITURA MUNICIPAL
DE VILA FLORES

PROJETO: UNIDADE BÁSICA DE SAÚDE - RECEPÇÃO E CIRCULAÇÃO

Nicho para CPU. Prever instalação elétrica de 01 tomada dupla de sobrepor branca e 01 tomada RJ45+RJ11 de sobrepor branca dentro do nicho do CPU e 01 passa-fio branco no tampo.

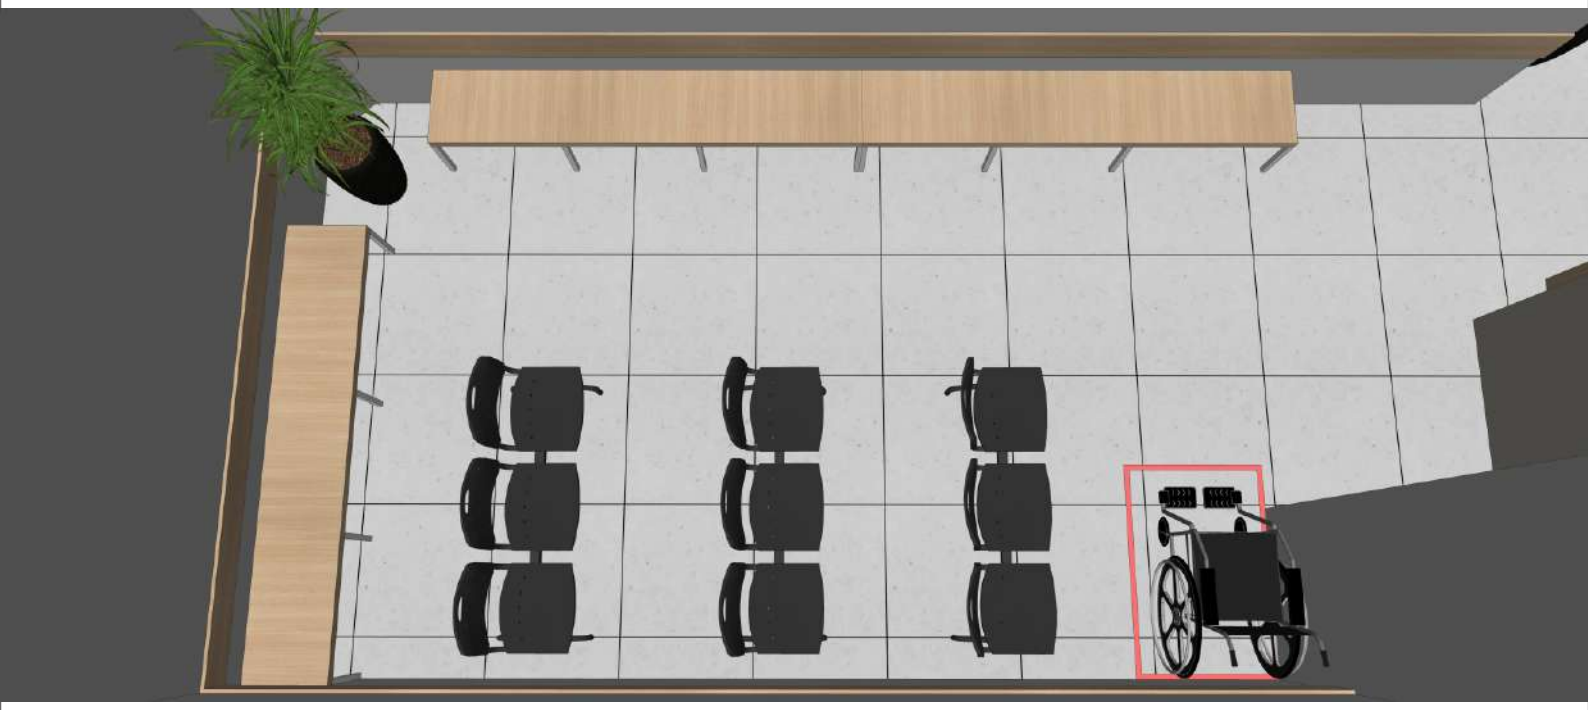

ÁREA DE ESPERA - COM BANCOS

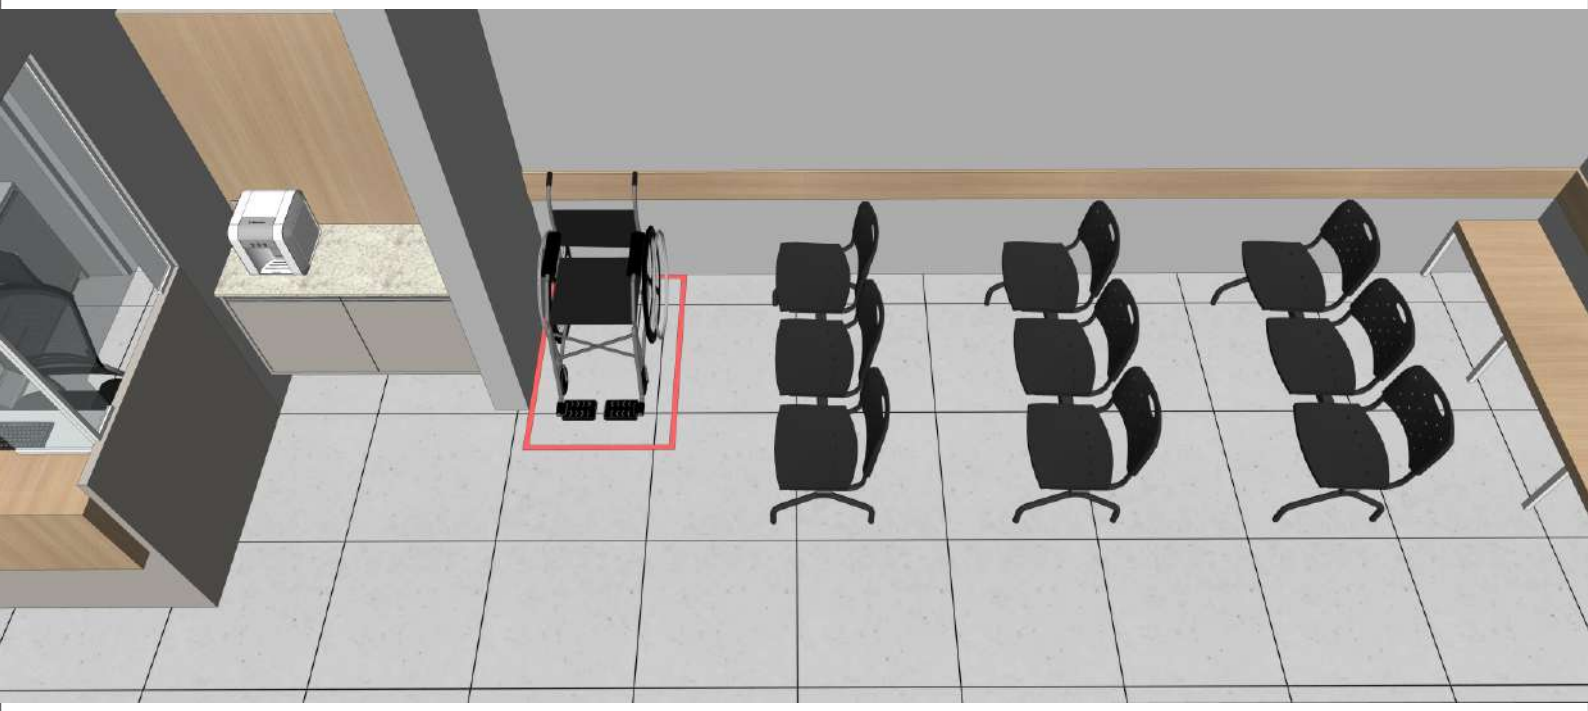

ÁREA DE ESPERA - COM BANCOS

Painel de proteção parede com espessura de 1,8cm e com 25cm de altura, em MDF Cumaru trend, instalado a 65cm do chão, em toda a extensão das paredes onde há bancos e cadeiras, com emendas encostando chapas

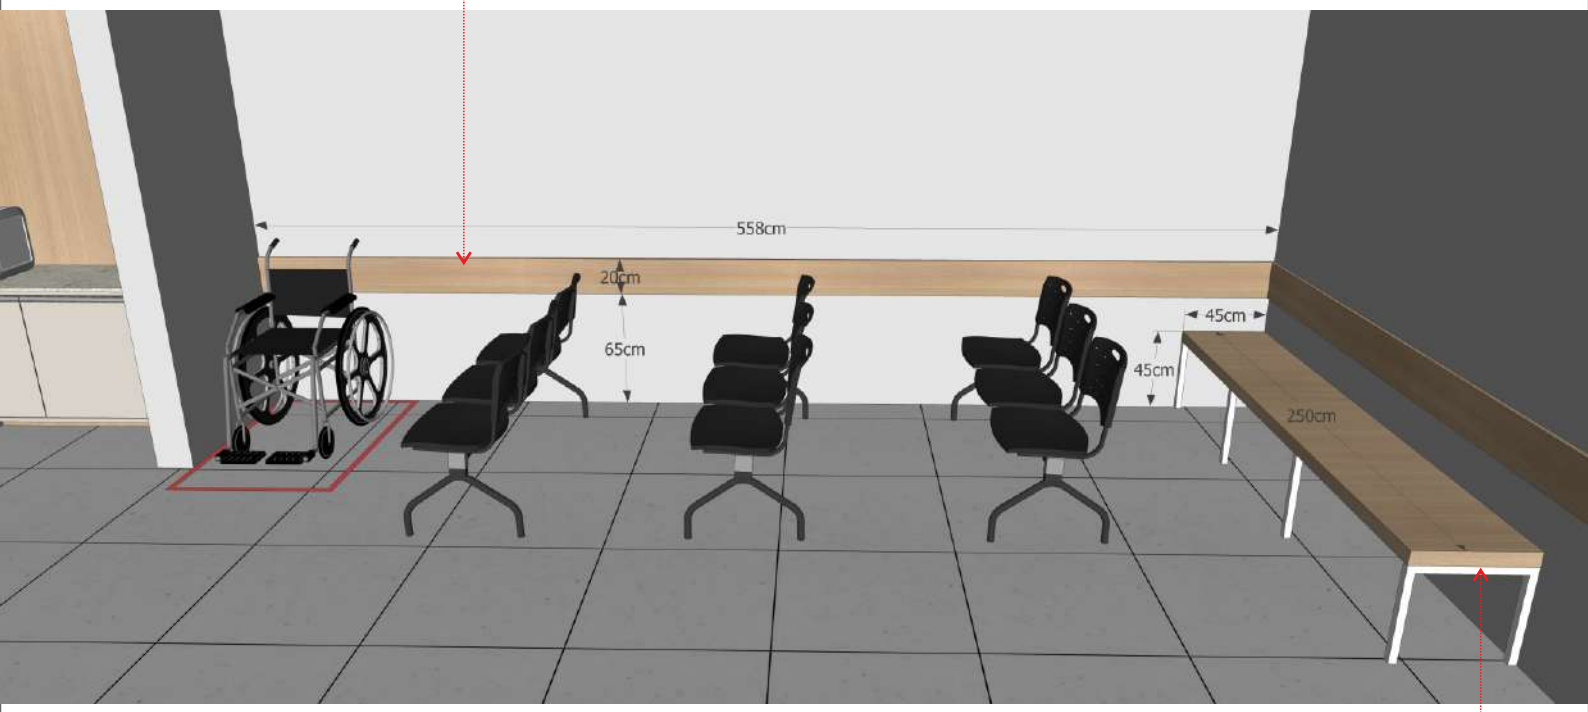

Banco com assento de 5,4cm em MDF Cumaru trend com 04 pés de suporte, em U, em perfil quadrado de ferro 2x2cm, pintado de branco, instalado alinhado ao assento.

PREFEITURA MUNICIPAL DE VILA FLORES

PROJETO: UNIDADE BÁSICA DE SAÚDE - RECEPÇÃO E CIRCULAÇÃO

Detalhes dos 04 pés de suporte do banco, em U, em perfil quadrado de ferro 2x2cm, pintado de branco, instalado alinhado ao assento. Travessa central unindo os pés.

Painel de proteção parede com espessura de 1,8cm e com 25cm de altura, em MDF Cumaru trend, instalado a 65cm do chão, em toda a extensão das paredes onde há bancos e cadeiras, com emendas encostando chapas

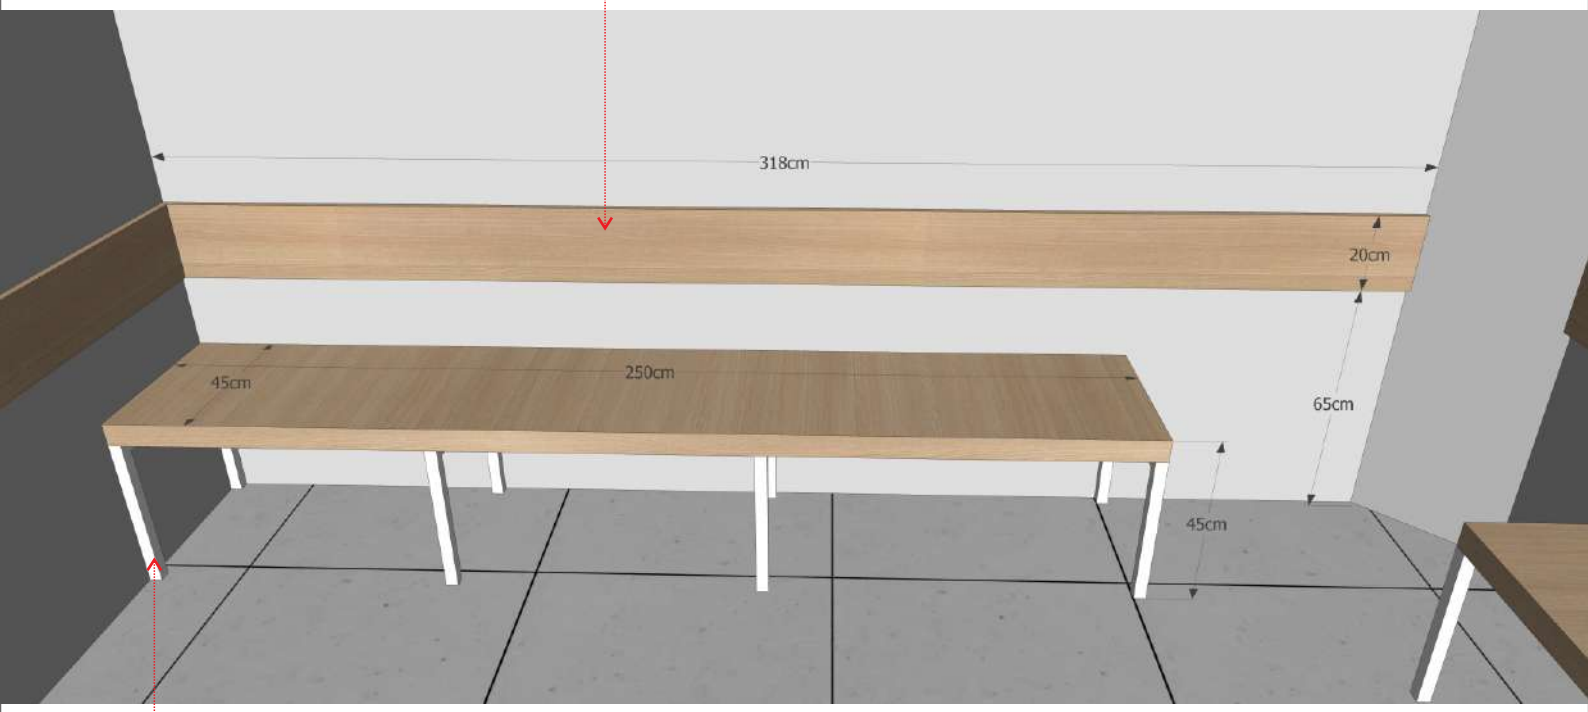

Banco com assento de 5,4cm em MDF Cumaru trend com 04 pés de suporte, em U, em perfil quadrado de ferro 2x2cm, pintado de branco, instalado alinhado ao assento.

PREFEITURA MUNICIPAL DE VILA FLORES

PROJETO: UNIDADE BÁSICA DE SAÚDE - RECEPÇÃO E CIRCULAÇÃO

ÁREA DE ESPERA - COM BANCOS

ÁREA DE ESPERA - COM BANCOS

PREFEITURA MUNICIPAL
DE VILA FLORES

PROJETO: UNIDADE BÁSICA DE SAÚDE - RECEPÇÃO E CIRCULAÇÃO

Painel de proteção parede com espessura de 1,8cm e com 25cm de altura, em MDF Cumaru trend, instalado a 65cm do chão, em toda a extensão das paredes onde há bancos e cadeiras, com emendas encostando chapas

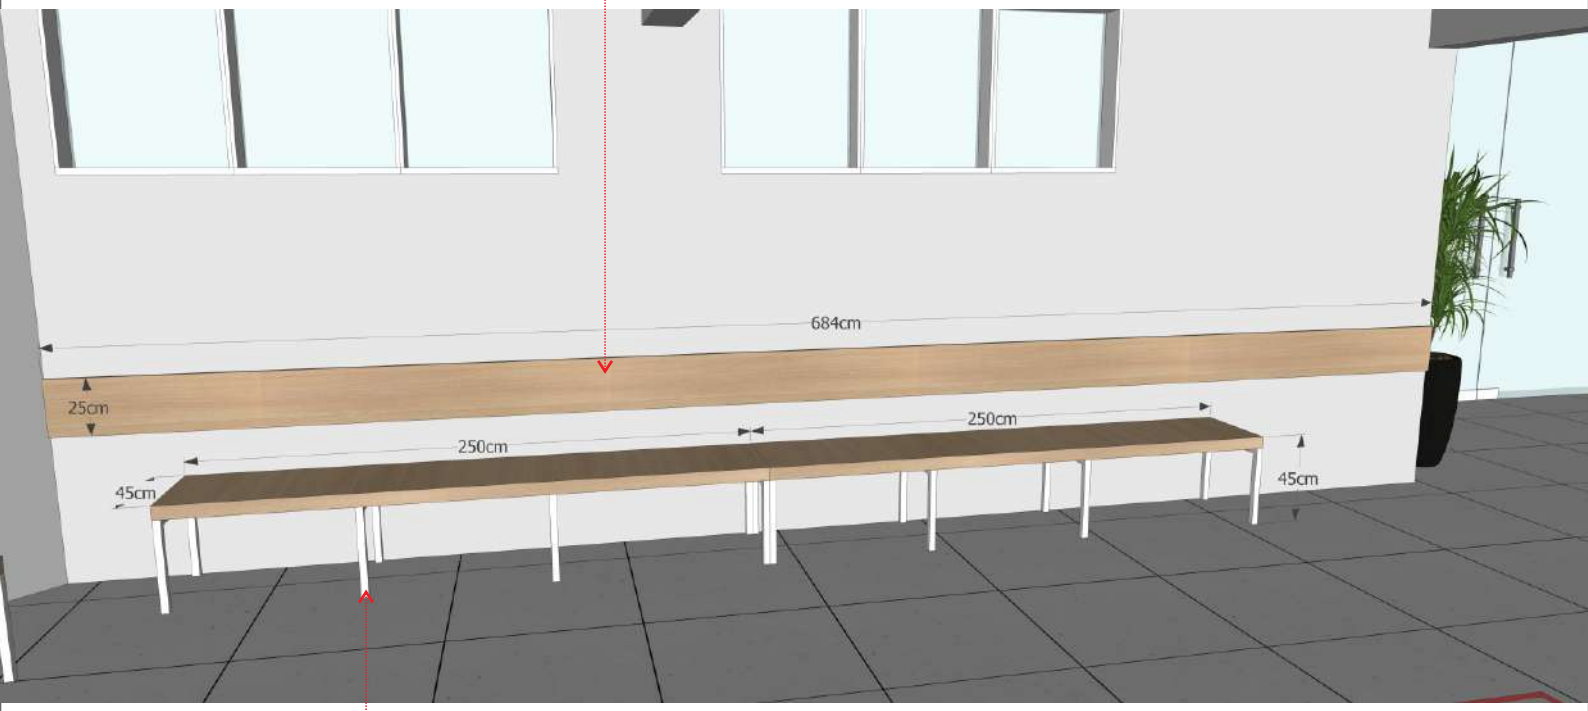

Banco com assento de 5,4cm em MDF Cumaru trend com 04 pés de suporte, em U, em perfil quadrado de ferro 2x2cm, pintado de branco, instalado alinhado ao assento.

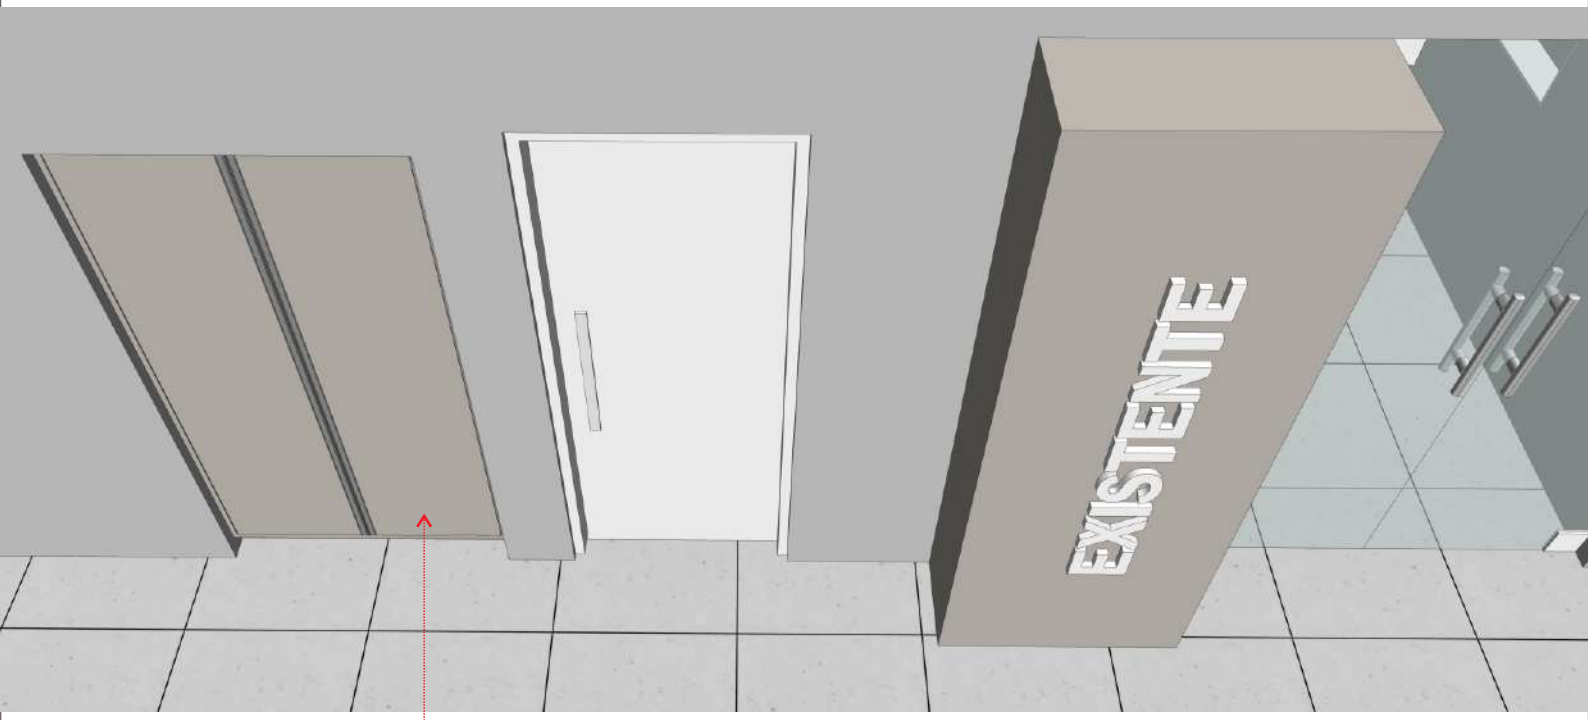

ARMÁRIO DA CIRCULAÇÃO

Armário embutido em vão, no MDF Nude VEL com quadro de 1,8cm (prof. 55cm), com duas portas de abrir para o lado da circulação. O Fundo do armário fica voltado para a recepção, sendo em MDF Cumaru trend, e devendo prever instalação elétrica de 04 tomadas, conforme indicado no projeto da recepção.

PREFEITURA MUNICIPAL DE VILA FLORES

PROJETO: UNIDADE BÁSICA DE SAÚDE - RECEPÇÃO E CIRCULAÇÃO

Armário embutido em vão, no MDF Nude VEL com quadro de 1,8cm (prof.55cm), com duas portas de abrir (para lado da circulação), embutidas no quadro do móvel, com puxador gola linear inox escovado.

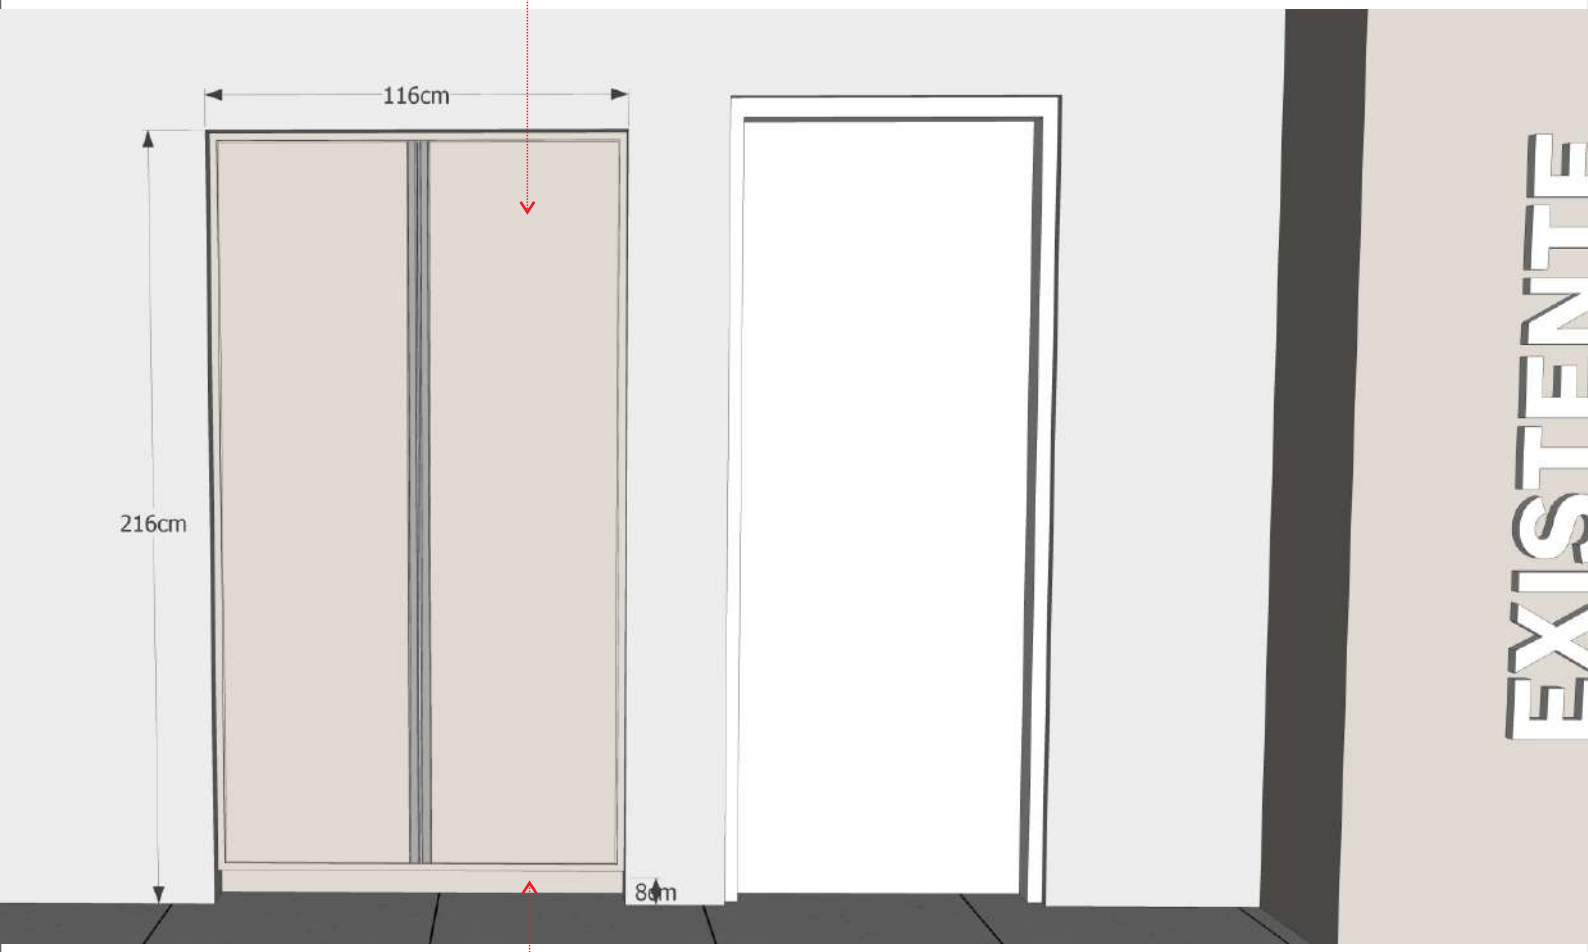

Rodapé de 8cm, recuado 5cm, em MDF Nude VEL.

Interno do móvel no MDF branco TX, com 05 prateleiras e 01 divisória.

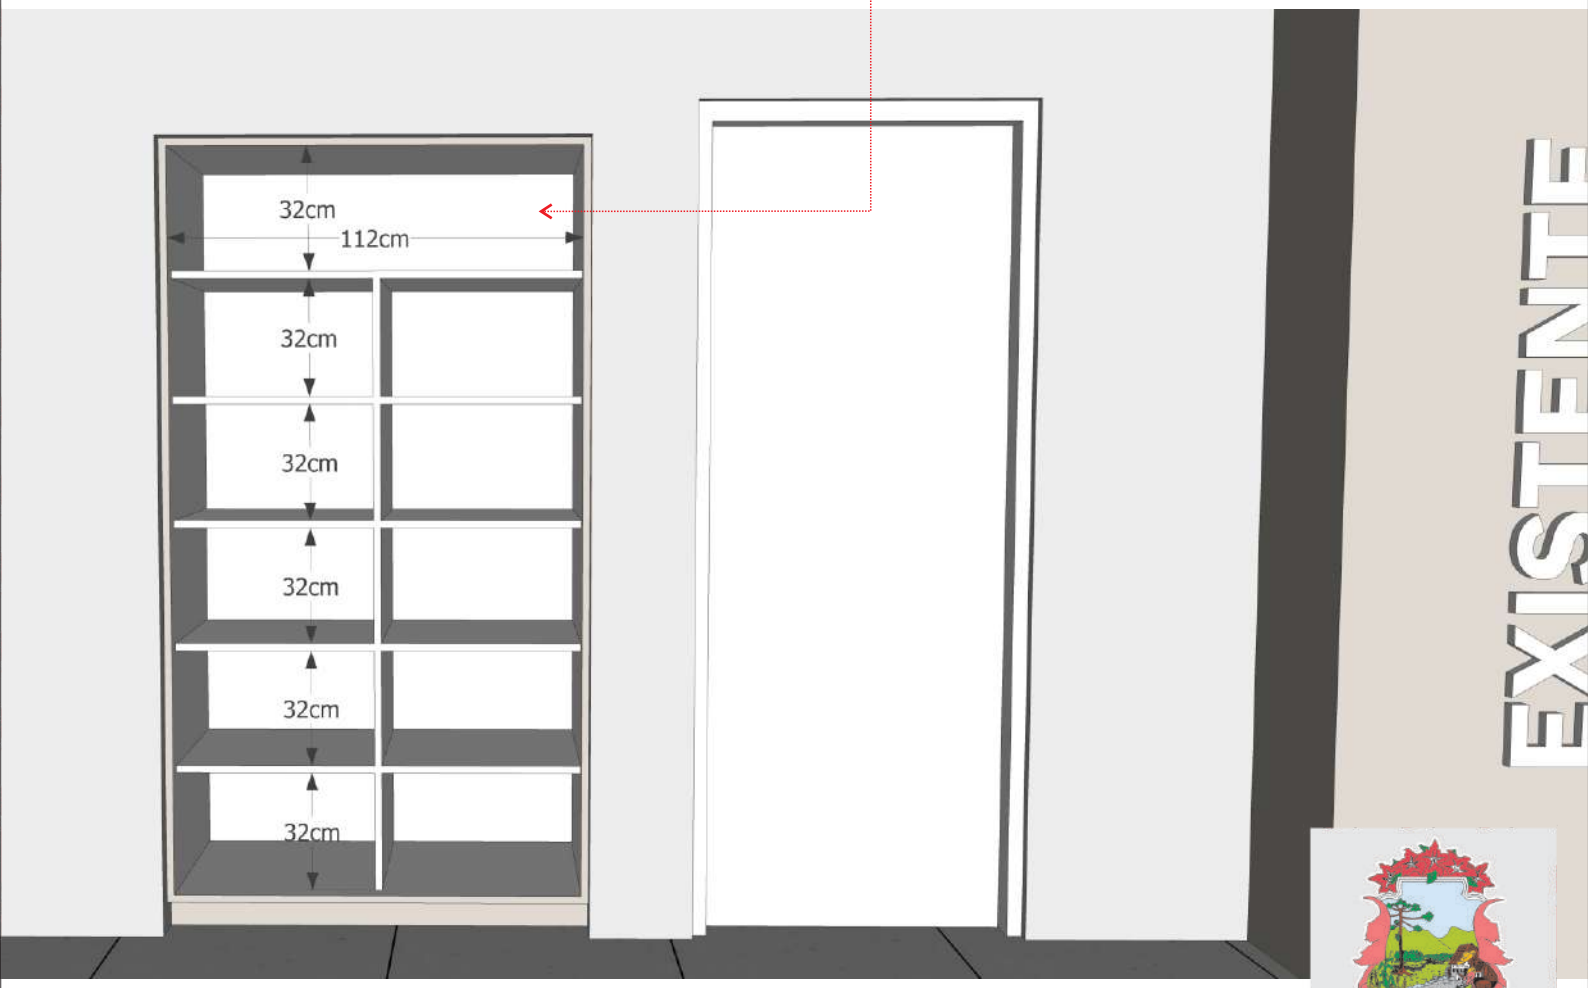

PREFEITURA MUNICIPAL DE VILA FLORES

PROJETO: UNIDADE BÁSICA DE SAÚDE - RECEPÇÃO E CIRCULAÇÃO

Armário embutido em vão, no MDF Nude VEL com quadro de 1,8cm (prof.55cm), com duas portas de abrir (para lado da circulação), embutidas no quadro do móvel, com puxador gola linear inox escovado.

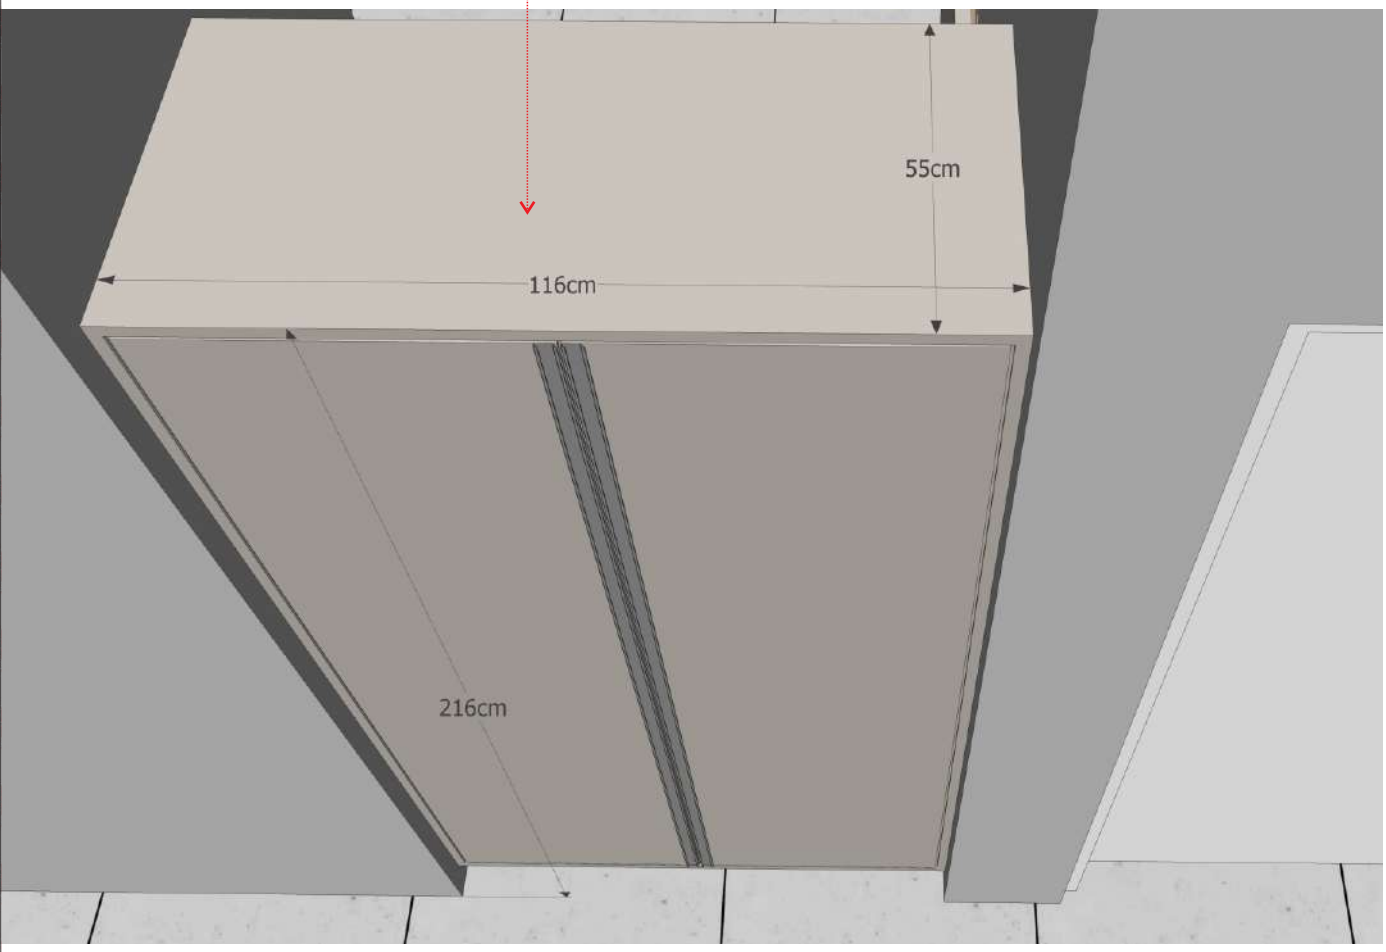

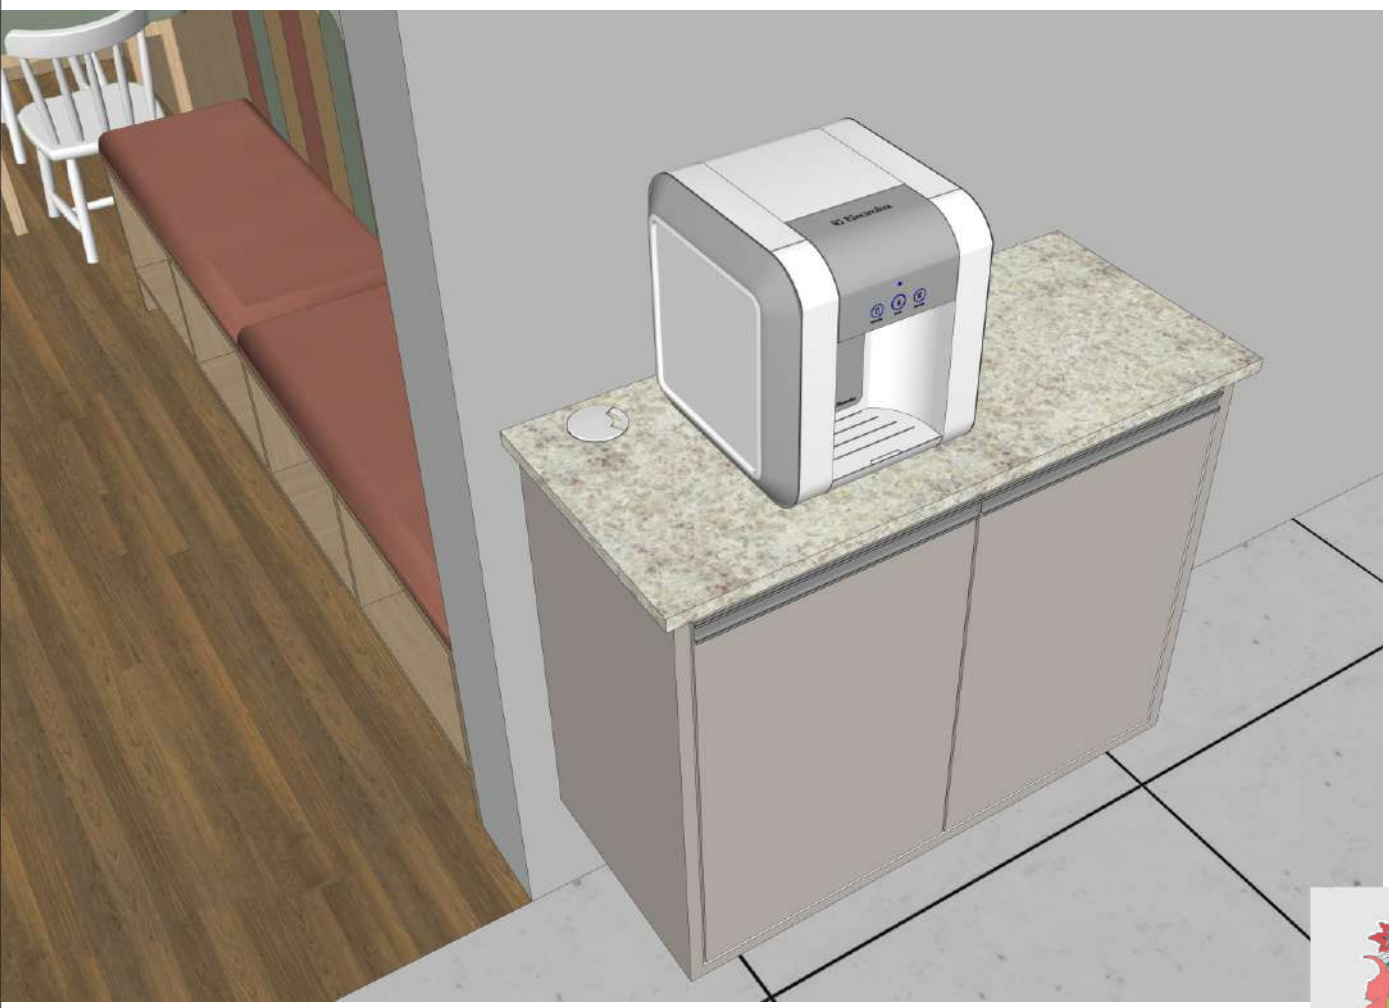

BALCÃO PARA PURIFICADOR DA CIRCULAÇÃO

PROJETO: UNIDADE BÁSICA DE SAÚDE - RECEPÇÃO E CIRCULAÇÃO

PREFEITURA MUNICIPAL DE VILA FLORES

Tampo de 2cm (90x40cm/2) em granito claro Branco Siena, apoiado sobre o móvel, com avanço de 2cm para a frente em relação ao móvel. Prever passa-fio branco no tampo para passagem de mangueira de água e cabo elétrico.

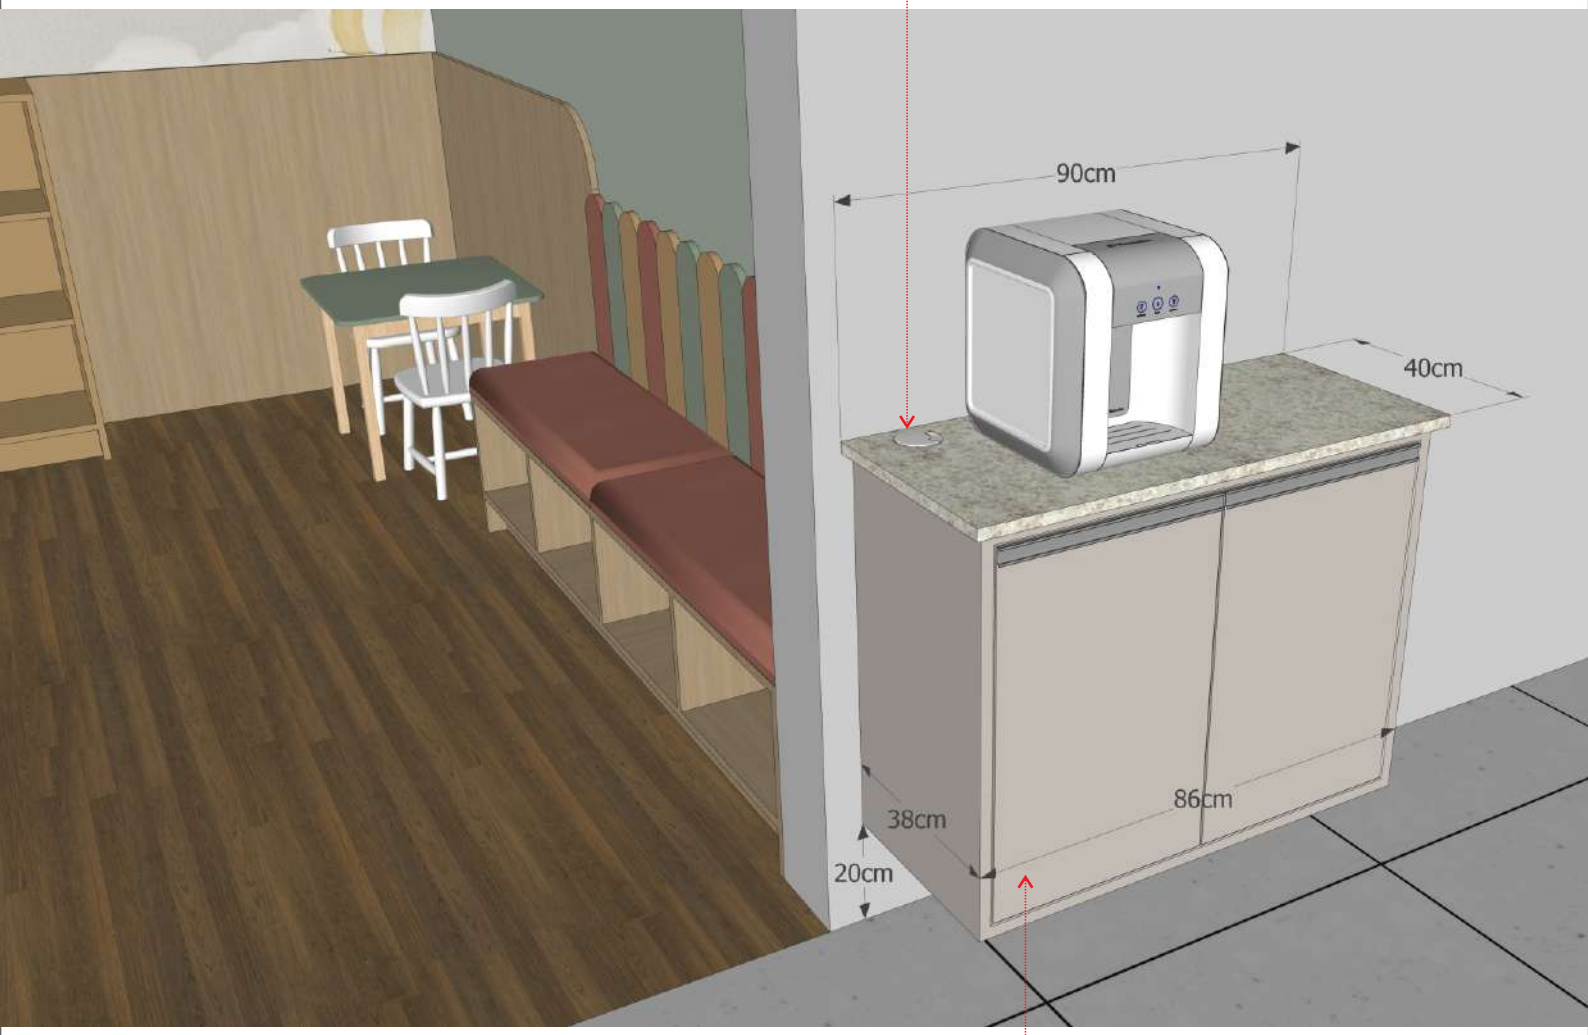

Balcão (86x38/68cm) para purificador aéreo 20cm do chão, ao lado do acesso a Sala Kids, no MDF Nude VEL com quadro de 1,8cm, com duas portas de abrir embutidas no quadro do móvel, com puxador gola linear inox escovado.

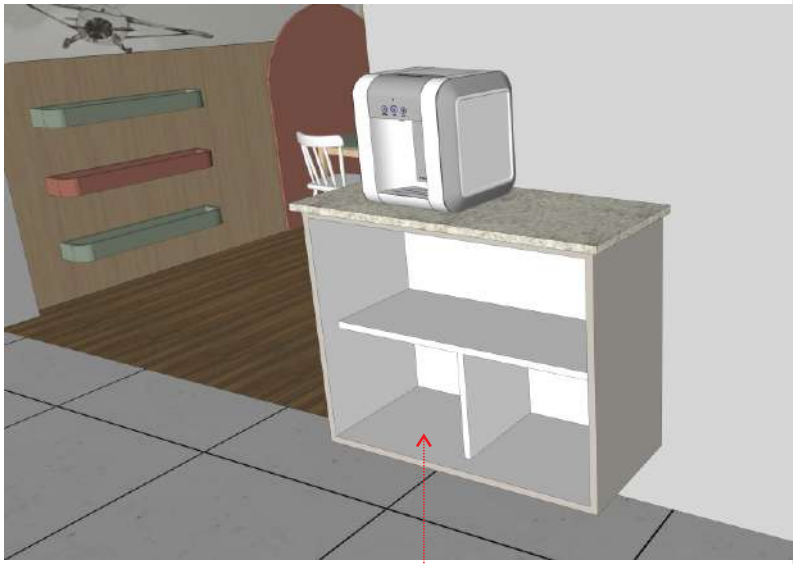

Interno do móvel no branco TX, com 1 prateleira e 1 divisória de 1,8cm

PROJETO: UNIDADE BÁSICA DE SAÚDE - RECEPÇÃO E CIRCULAÇÃO

PREFEITURA MUNICIPAL DE VILA FLORES

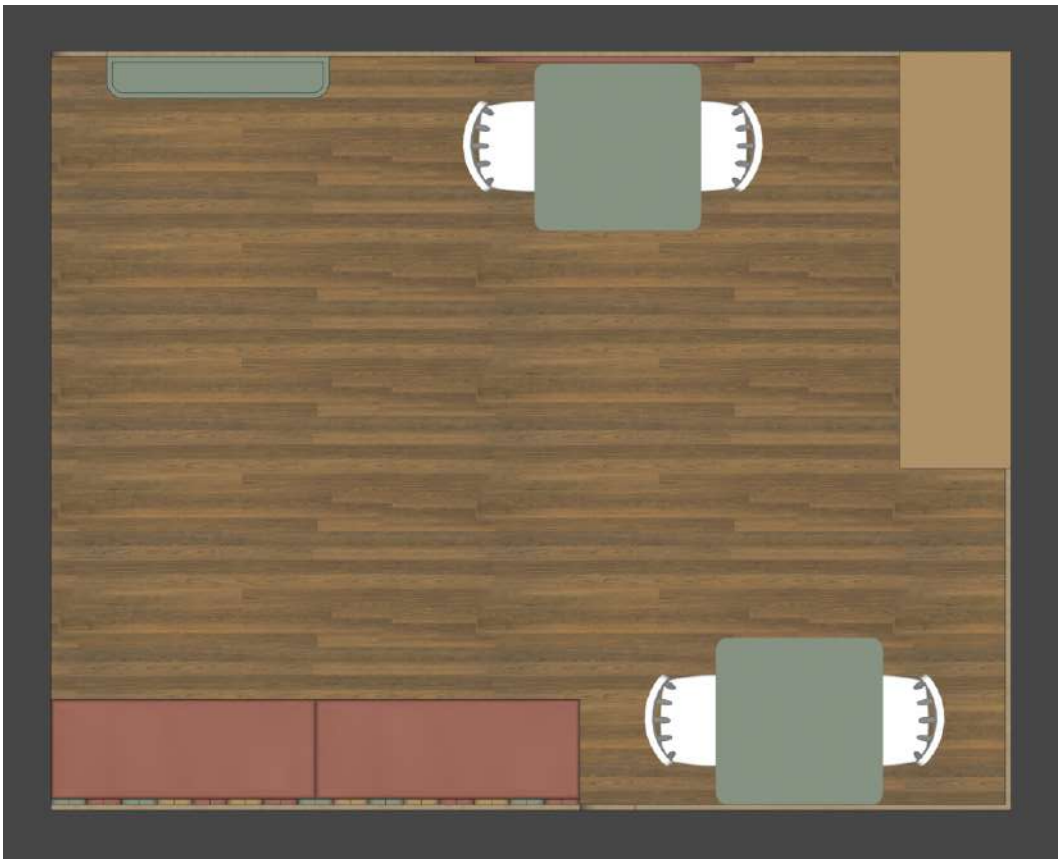

PLANTA BAIXA - SALA KIDS

PERSPECTIVA GERAL - SALA KIDS

Painel revestimento parede lateral esquerda, em MDF Itapuã, de 1,8cm, até encostar no móvel com nichos ao fundo. Painel liso, com altura de 110cm e com canto arredondado diâmetro 20cm.

Aplicação de painel em MDF Gaia de 1,8cm, de 100x130cm, com acabamento superior arredondado diâmetro 40cm

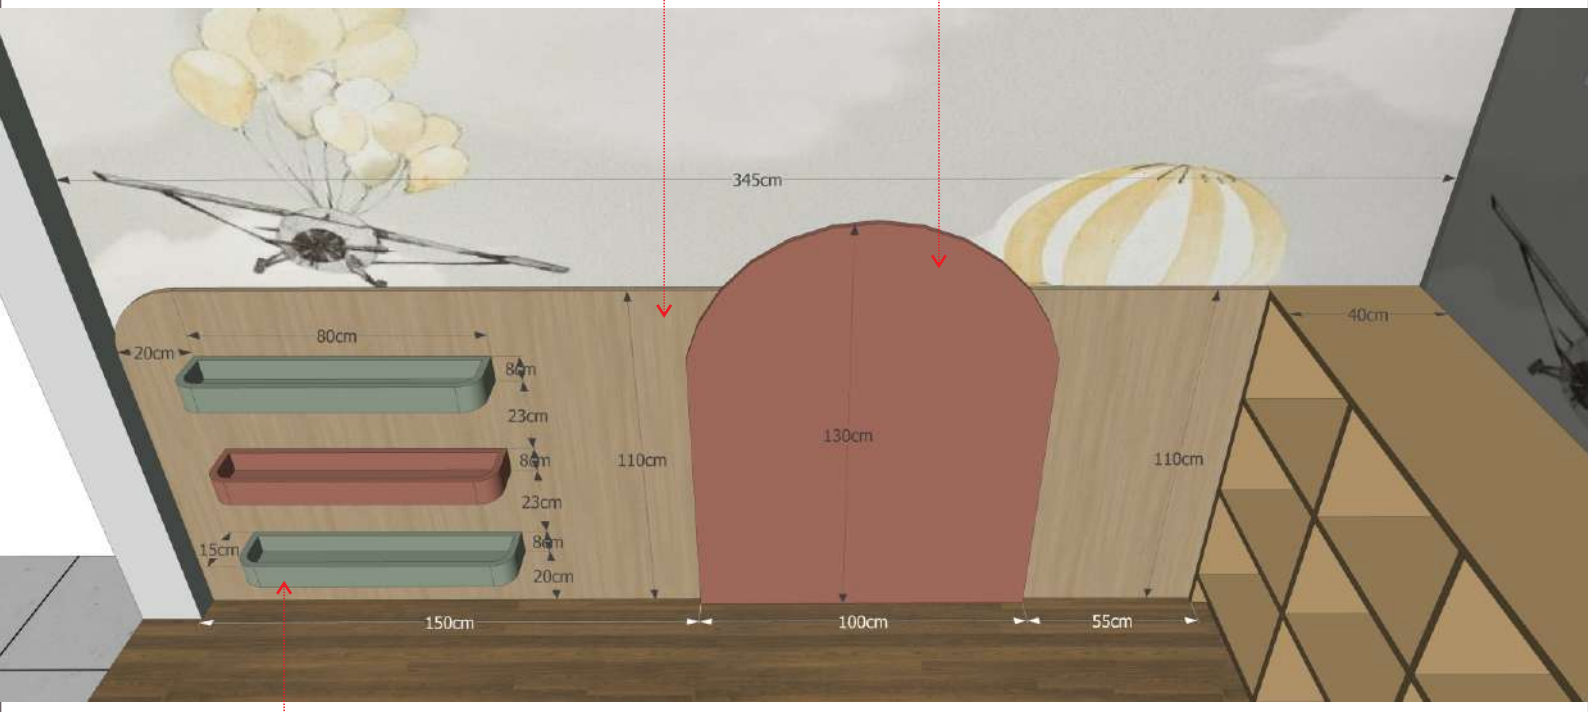

Prateleira para livros tipo bandeja de 80x15/8cm, com quadro de 1,8cm, em MDF Alecrim (2 unidades) e MDF Gaia (01 unidade) com cantos arredondados diâmetro de 6cm, fixadas no painel de revestimento a 20cm do chão e com 23cm entre elas.

PREFEITURA MUNICIPAL
DE VILA FLORES

PROJETO: UNIDADE BÁSICA DE SAÚDE - SALA KIDS

Prateleira para livros tipo bandeja de 80x15/8cm, com quadro de 1,8cm, em MDF Alecrim (2 unidades) e MDF Gaia (01 unidade) com cantos arredondados diâmetro de 6cm, fixadas no painel de revestimento a 20cm do chão e com 23cm entre elas.

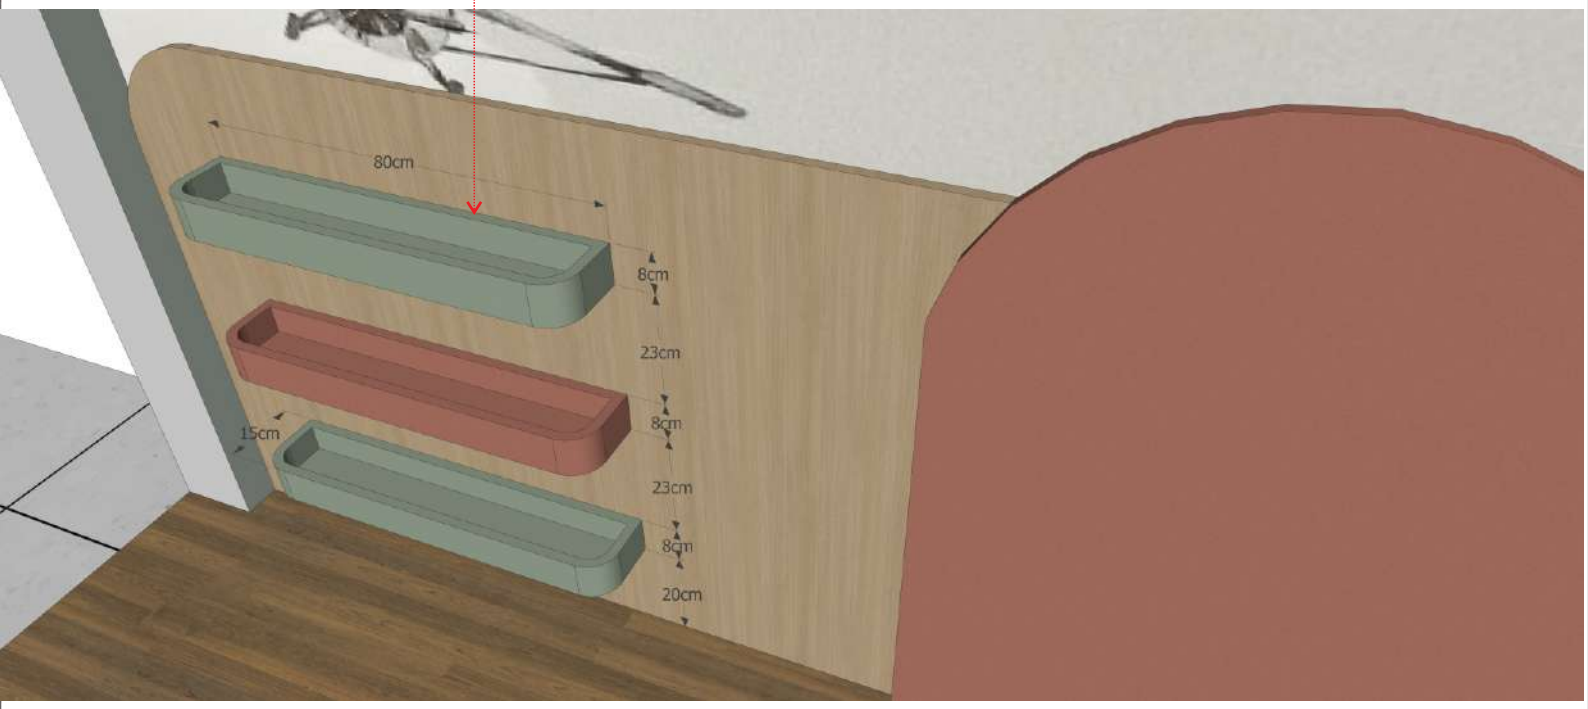

PERSPECTIVA GERAL - SALA KIDS

PREFEITURA MUNICIPAL DE VILA FLORES

PROJETO: UNIDADE BÁSICA DE SAÚDE - SALA KIDS

PERSPECTIVA GERAL - SALA KIDS

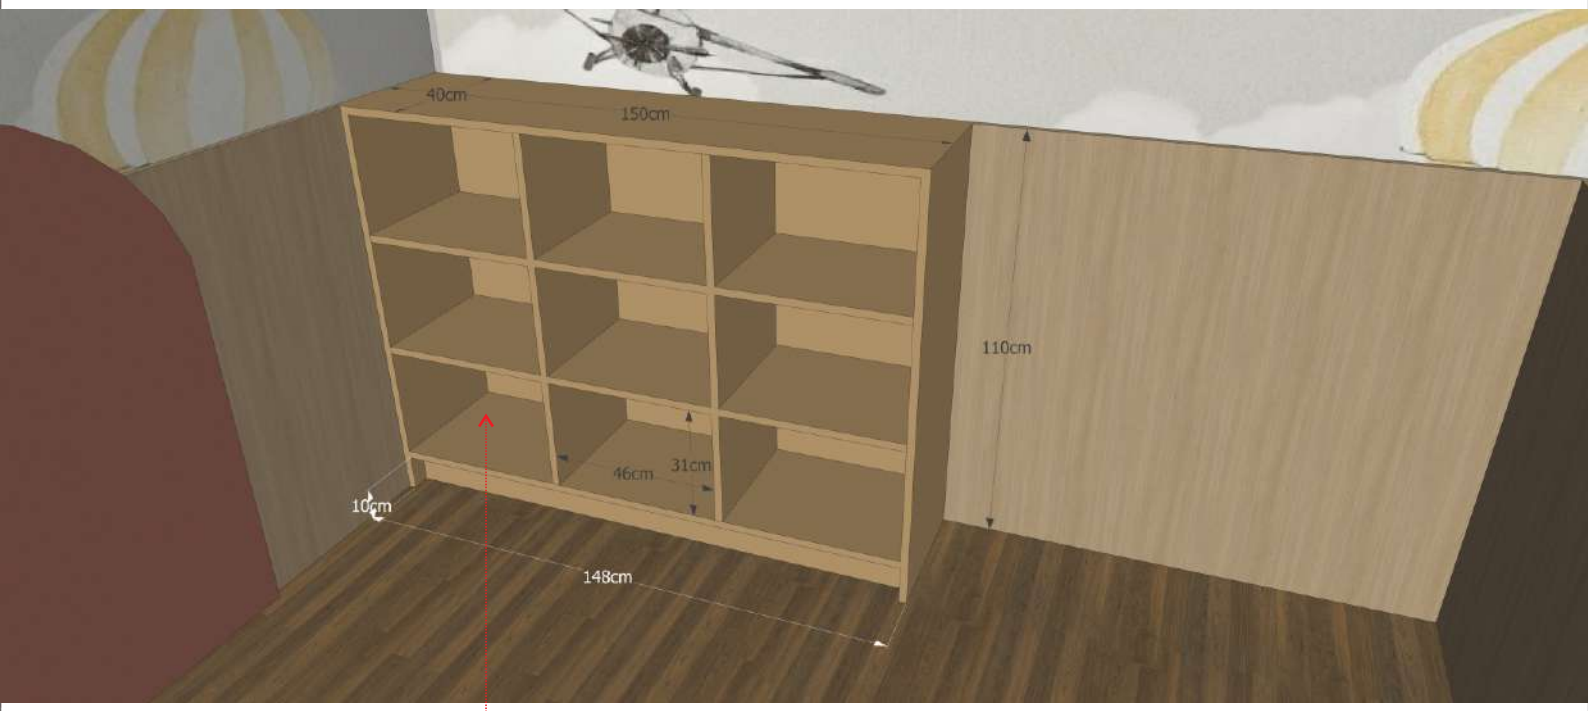

Móvel (150x40/110cm) com nichos abaixo da janela, com quadro de 1,8cm (3,6cm na parte onde o painel de revestimento encosta para acabamento), em MDF Ouro, com 9 nichos de aprox. 47x31cm, com fundo afastado 2cm da parede para prevenção a umidade. Rodapé de 10cm, recuado 5cm.

PREFEITURA MUNICIPAL
DE VILA FLORES

PROJETO: UNIDADE BÁSICA DE SAÚDE - SALA KIDS

Móvel (150x40/110cm) com nichos abaixo da janela, com quadro de 1,8cm
(3,6cm na parte onde o painel de revestimento encosta para acabamento),
em MDF Ouro, com 9 nichos de aprox. 47x31cm, com fundo afastado 2cm da parede
para prevenção a umidade. Rodapé de 10cm, recuado 5cm.

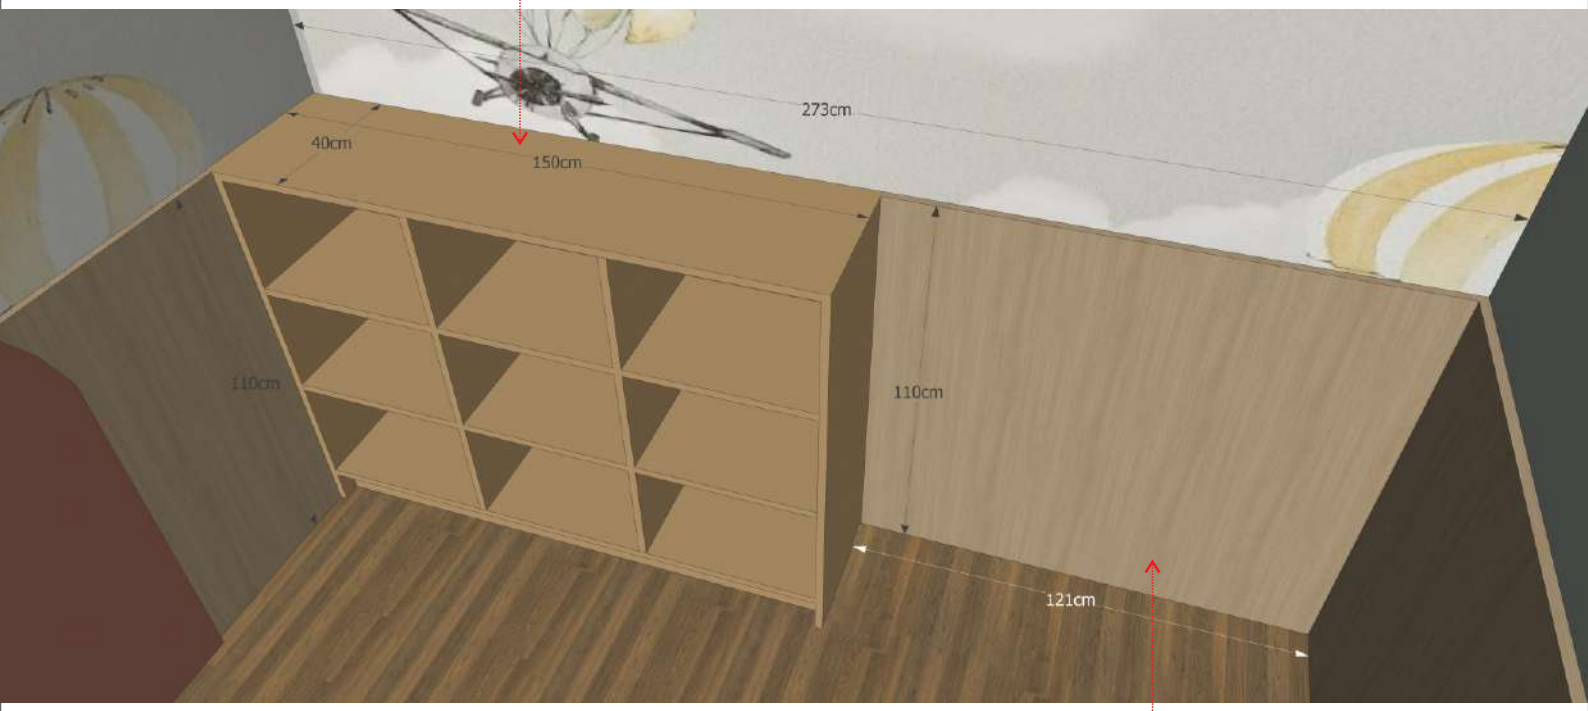

Painel revestimento em L parede fundo e lateral direita, em MDF Itapuã, de 1,8cm,
a partir do móvel com nichos ao fundo, até o banco.
Painel liso, com altura de 110cm e com canto arredondado diâmetro 20cm.

PREFEITURA MUNICIPAL
DE VILA FLORES

PROJETO: UNIDADE BÁSICA DE SAÚDE - SALA KIDS

Painel revestimento em L parede fundo e lateral direita, em MDF Itapuã, de 1,8cm, a partir do móvel com nichos ao fundo, até o banco.
Painel liso, com altura de 110cm e com canto arredondado diâmetro 20cm.

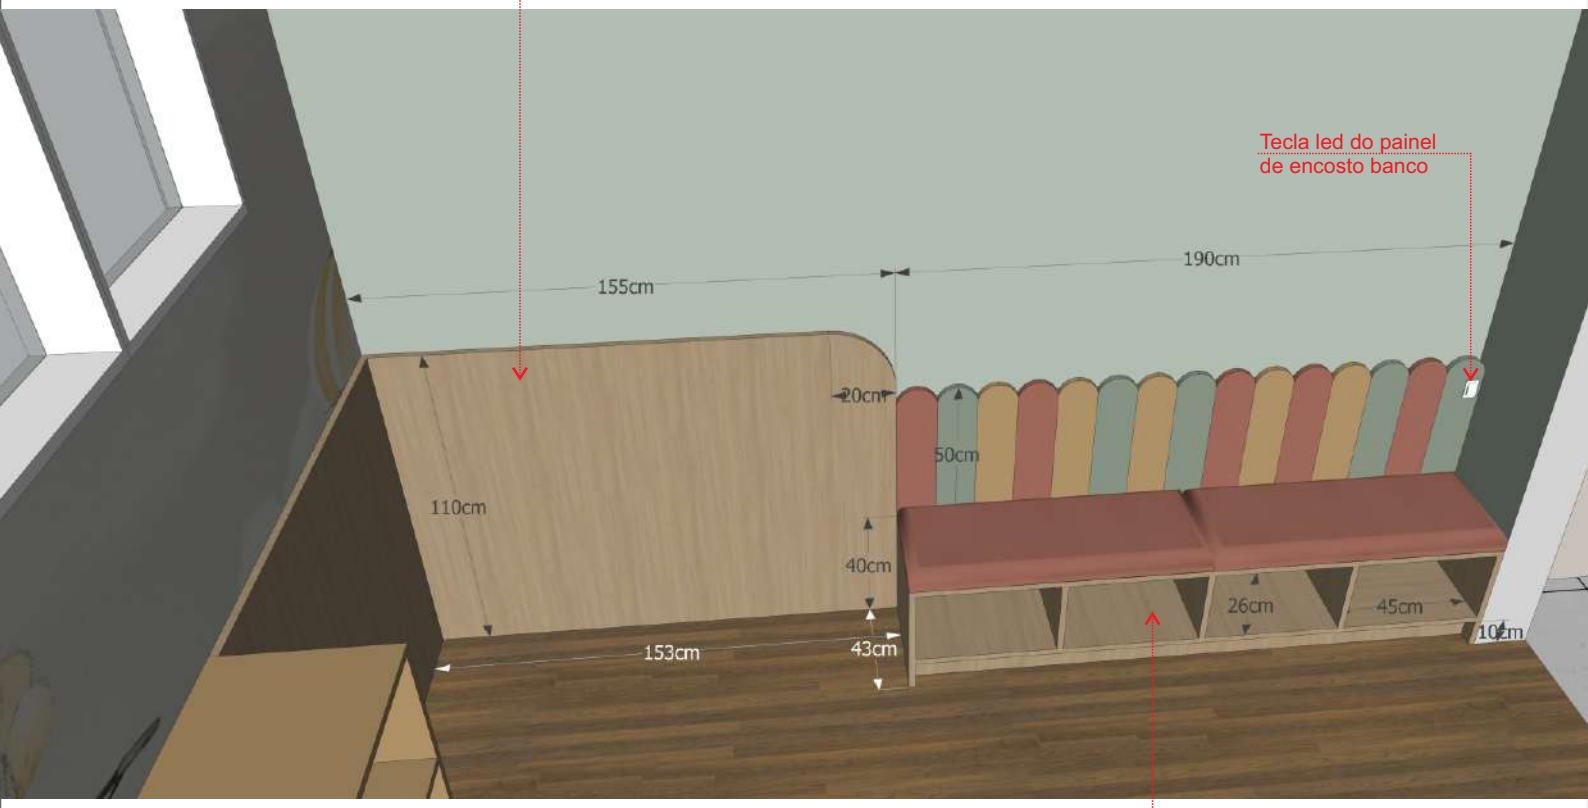

Banco com altura de 40cm (prof.45cm), quadro de 1,8cm em MDF Itapuã, com 04 nichos de aprox. 45x26cm, com fundo afastado 2cm da parede para prevenção a umidade e rodapé de 10cm, recuado 5cm.

Painel de encosto, com acabamento em MDF Itapuã afastado 1,8cm da parede para embutir fila led superior (3.000k - 10W). Na frente, aplicação de 15 ripas de 1,8cm, com medida aprox. de 12,6x5/50cm, intercalando os MDFs Gaia, Alecrim e Ouro.

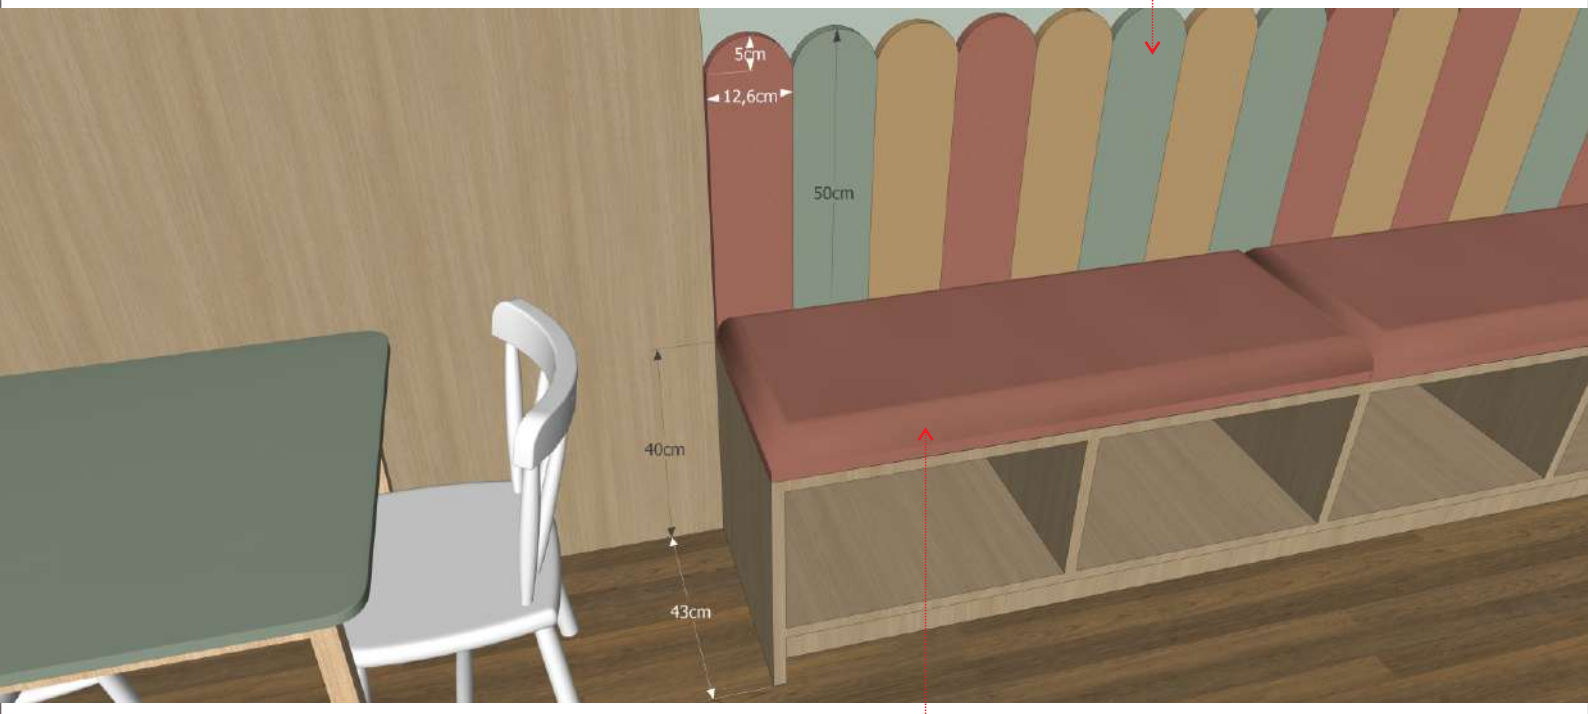

Assento estofado dividido em dois, com aprox. 5cm de altura, em tecido courvin sintético acetinado (sem brilho), cor terracota (próxima ao MDF Gaia), enchimento em espuma contínua de 5cm de altura.

REFERÊNCIA
INTERRUPTOR EMBUTIR

PREFEITURA MUNICIPAL DE VILA FLORES

PROJETO: UNIDADE BÁSICA DE SAÚDE - SALA KIDS

Painel de encosto, com acabamento em MDF Itapuã afastado 1,8cm da parede para embutir fila led superior (3.000k - 10W). Na frente, aplicação de 15 ripas de 1,8cm, com medida aprox. de 12,6x5/50cm, intercalando os MDFs Gaia, Alecrim e Ouro.

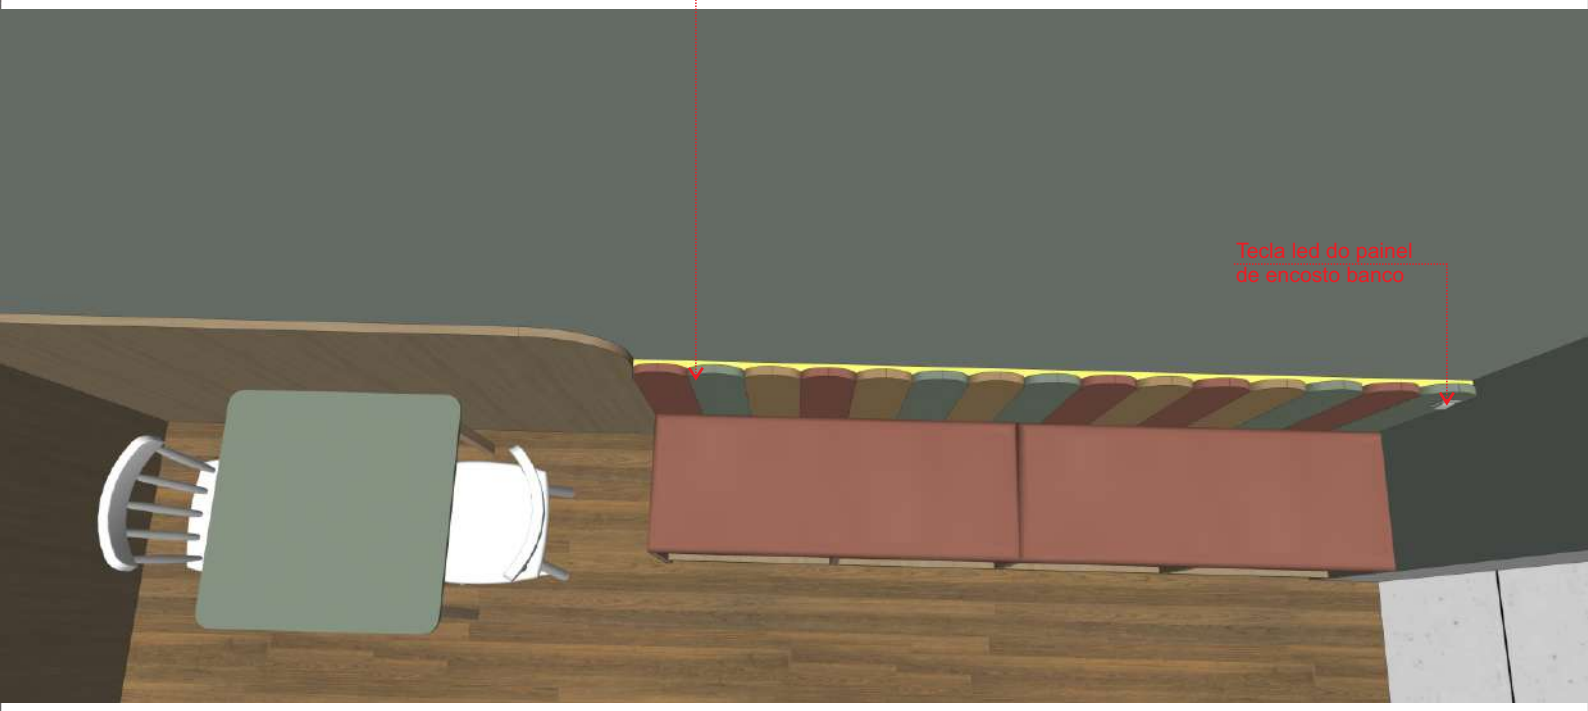

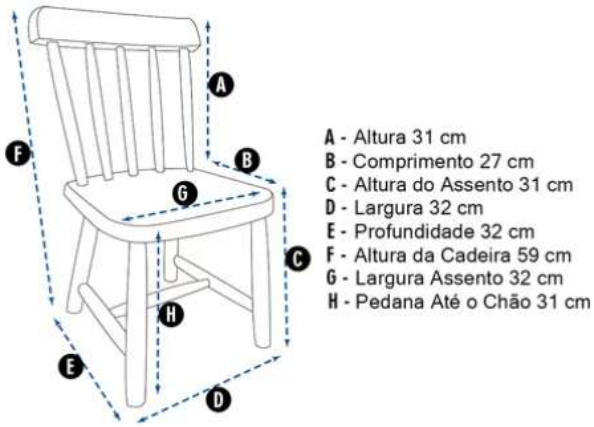

A - Altura 31 cm
B - Comprimento 27 cm
C - Altura do Assento 31 cm
D - Largura 32 cm
E - Profundidade 32 cm
F - Altura da Cadeira 59 cm
G - Largura Assento 32 cm
H - Pedana Até o Chão 31 cm

PESO SUPORTADO: 140 KG

CADEIRA INFANTIL com estrutura arredondada, com assento de aprox. 27x32cm e altura de 31cm, 04 pés redondos com barras de travamento, encosto com cinco barras e acabamento superior arredondado. Estrutura em madeira pinnus, lixada e com selador e pintura laca na cor branco. Suporta até 140kg. Medidas: 32x32x59cm - 04 unidades.

MESA INFANTIL com tampo de 1,8cm em MDF pintura laca fosca cor semelhante ao MDF Alecrim, com cantos arredondados. Base da mesa, recuada 5cm em relação ao tampo, em Madeira maciça Pinnus lixada e com selador e pintura em verniz fosco amendoado, com cinta no contorno aprox. 5cm e pés quadrados de aprox 3x3cm. Suporta até 40Kg. Medidas: 60x60x49cm - 02 unidades.

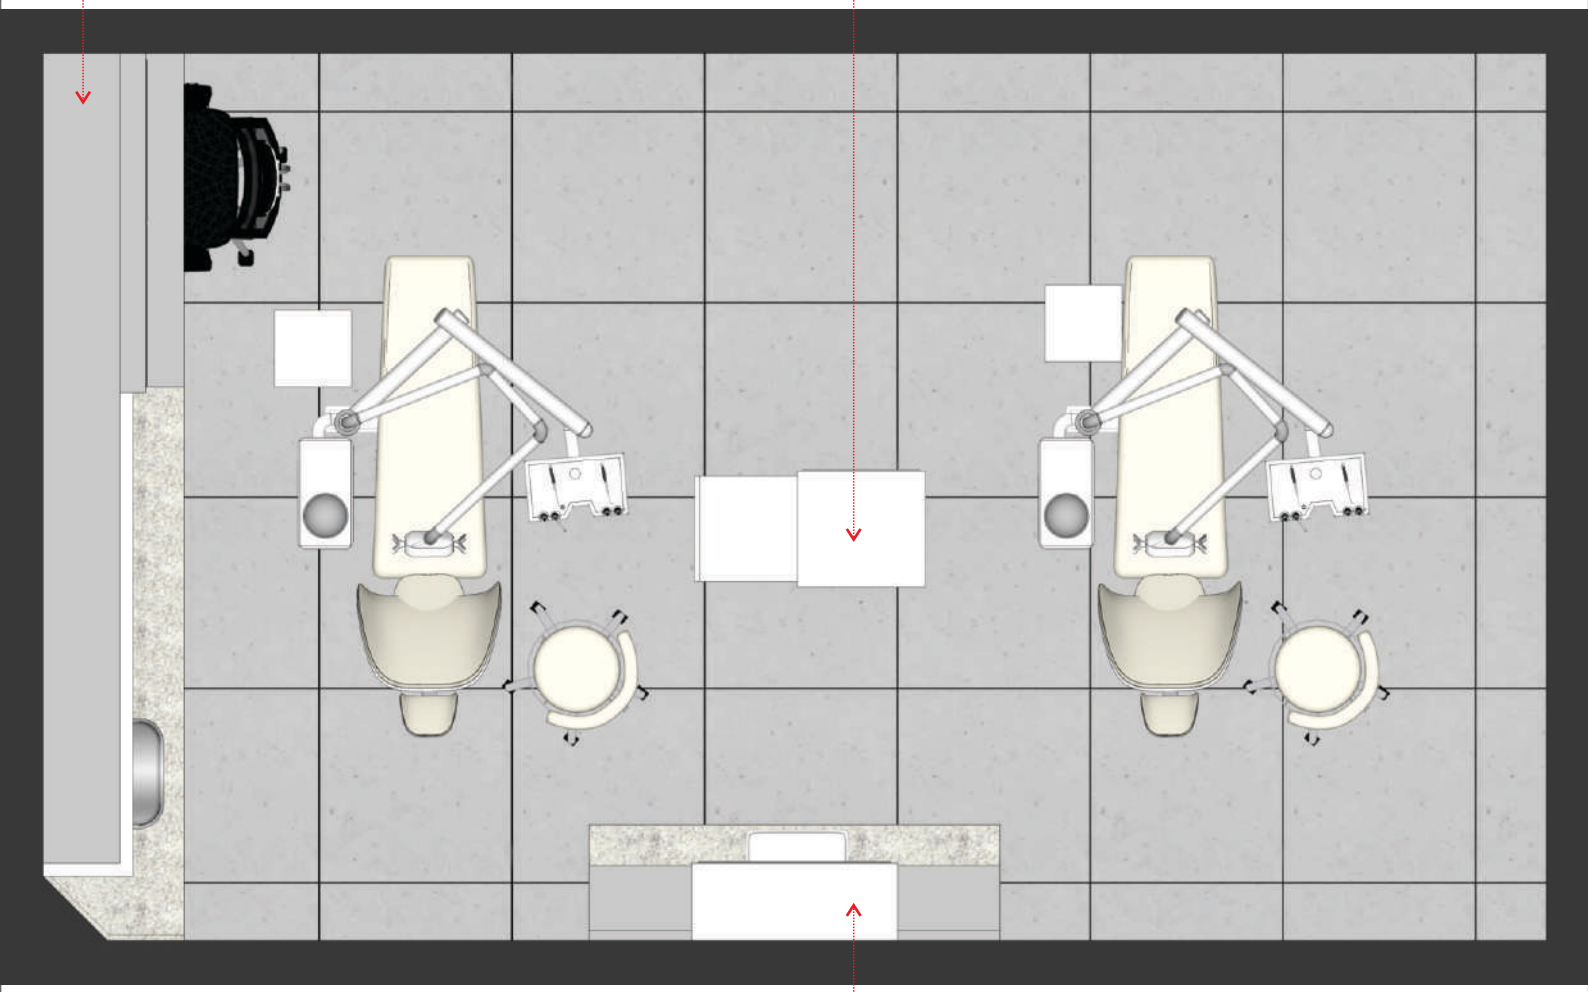

PLANTA BAIXA - CONSULTÓRIO ODONTOLÓGICO

PERSPECTIVA GERAL - CONSULTÓRIO ODONTOLÓGICO

PROJETO: UNIDADE BÁSICA DE SAÚDE - CONSULTÓRIO ODONTOLÓGICO

PREFEITURA MUNICIPAL
DE VILA FLORES

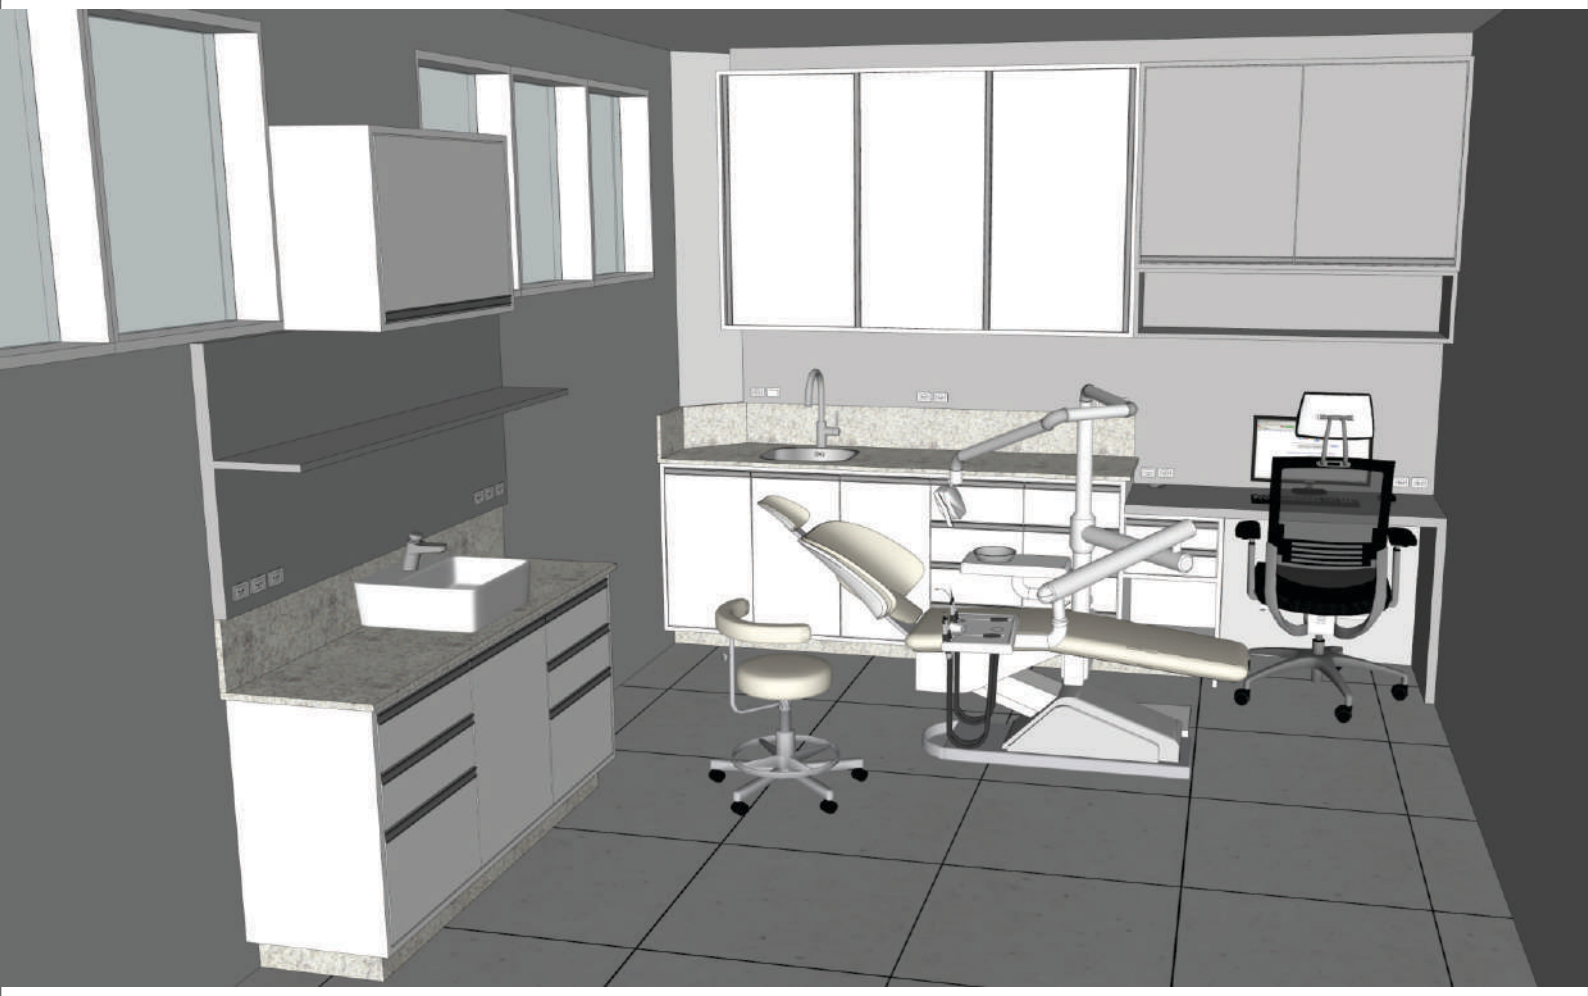

PERSPECTIVA GERAL - CONSULTÓRIO ODONTOLÓGICO

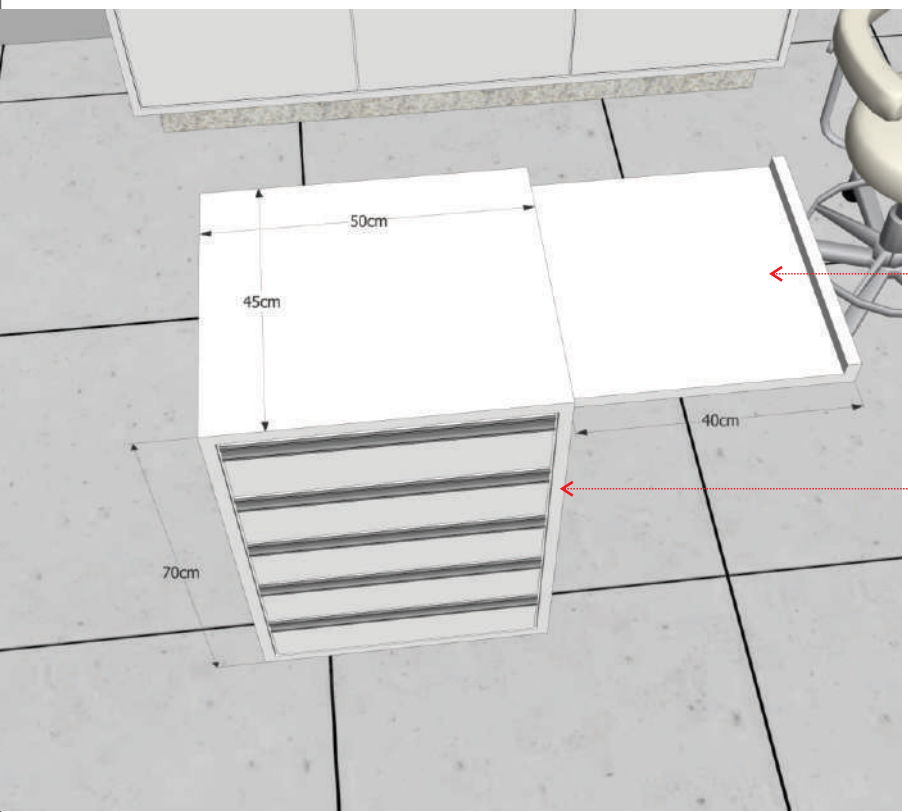

Na lateral, prateleira de 1,8cm deslizante com corrediças telescópicas e com puxador calha L no próprio mdf

Móvel volante com quadro de 1,8cm em Branco Larissa LS com 4 rodízios giratórios gel incolor 50mm com trava, com 05 gavetas embutidas no quadro do móvel, com puxador gola linear inox escovado

MÓVEL VOLANTE COM RODÍZIOS

REFERÊNCIA PUXADOR
GOLA LINEAR INOX ESCOVADO

PROJETO: UNIDADE BÁSICA DE SAÚDE - CONSULTÓRIO ODONTOLÓGICO

PREFEITURA MUNICIPAL
DE VILA FLORES

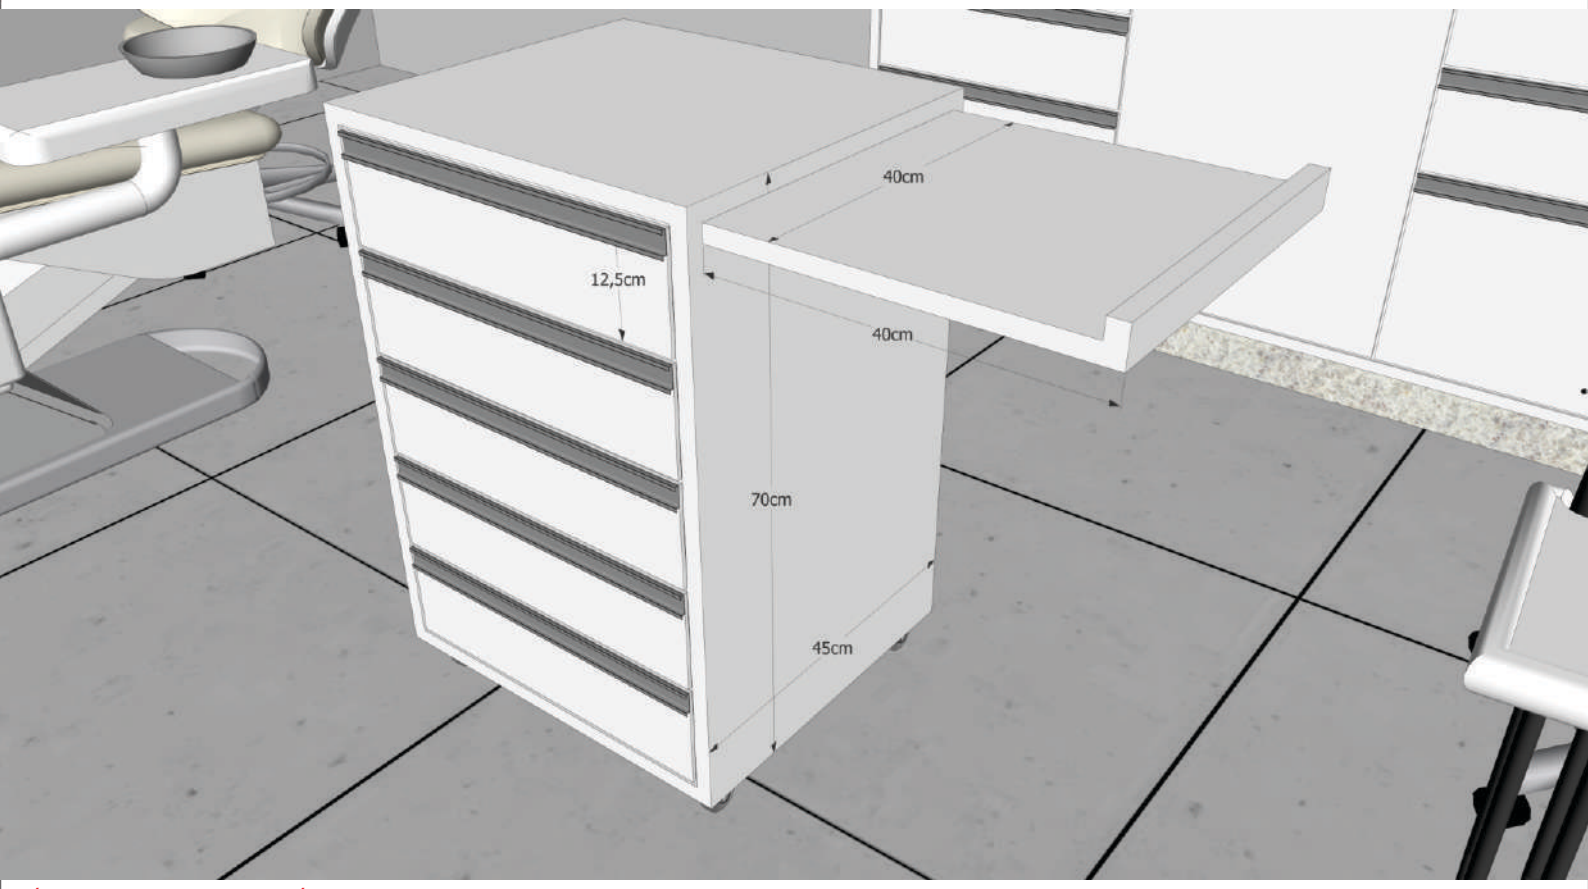

MÓVEL VOLANTE COM RODÍZIOS

Painel de 3,6cm para passagem de fiação elétrica em MDF Cinza Cristal, com 01 prateleira de 1,8cm. Prever instalação elétrica de 06 tomadas (03 de cada lado) no painel.

Aéreo entre as duas janelas, em MDF Branco Larissa LS com quadro de 1,8cm e com 01 porta articulada com puxador gola linear inox escovado, com 01 prateleira interna

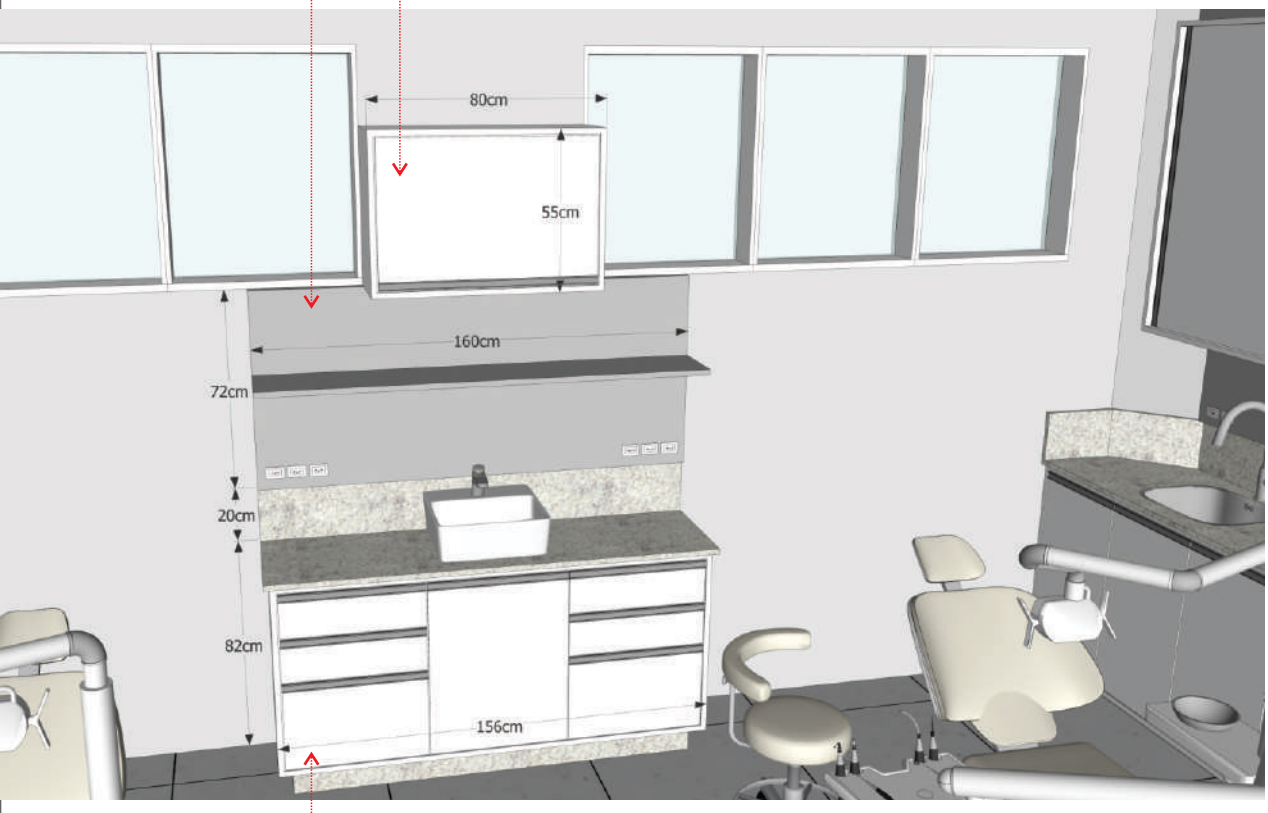

BANCADA DE APOIO COM LAVATÓRIO

Móvel em MDF Branco Larissa LS, com quadro de 1,8cm (prof. 43cm), com 01 porta central de abrir com 01 prateleira interna com 02 colunas de 02 gavetas e 01 gavetão cada. Portas e gavetas embutidas no quadro do móvel, com puxador gola linear inox escovado. Interno do móvel no MDF Branco TX e fundo afastado 2cm da parede para prevenção de umidade. Rodapé de 10cm, recuado 5cm em Granito Claro Branco Siena.

PROJETO: UNIDADE BÁSICA DE SAÚDE - CONSULTÓRIO ODONTOLÓGICO

PREFEITURA MUNICIPAL DE VILA FLORES

Aéreo entre as duas janelas, em MDF Branco Larissa LS com quadro de 1,8cm e com 01 porta articulada com puxador gola linear inox escovado, com 01 prateleira interna

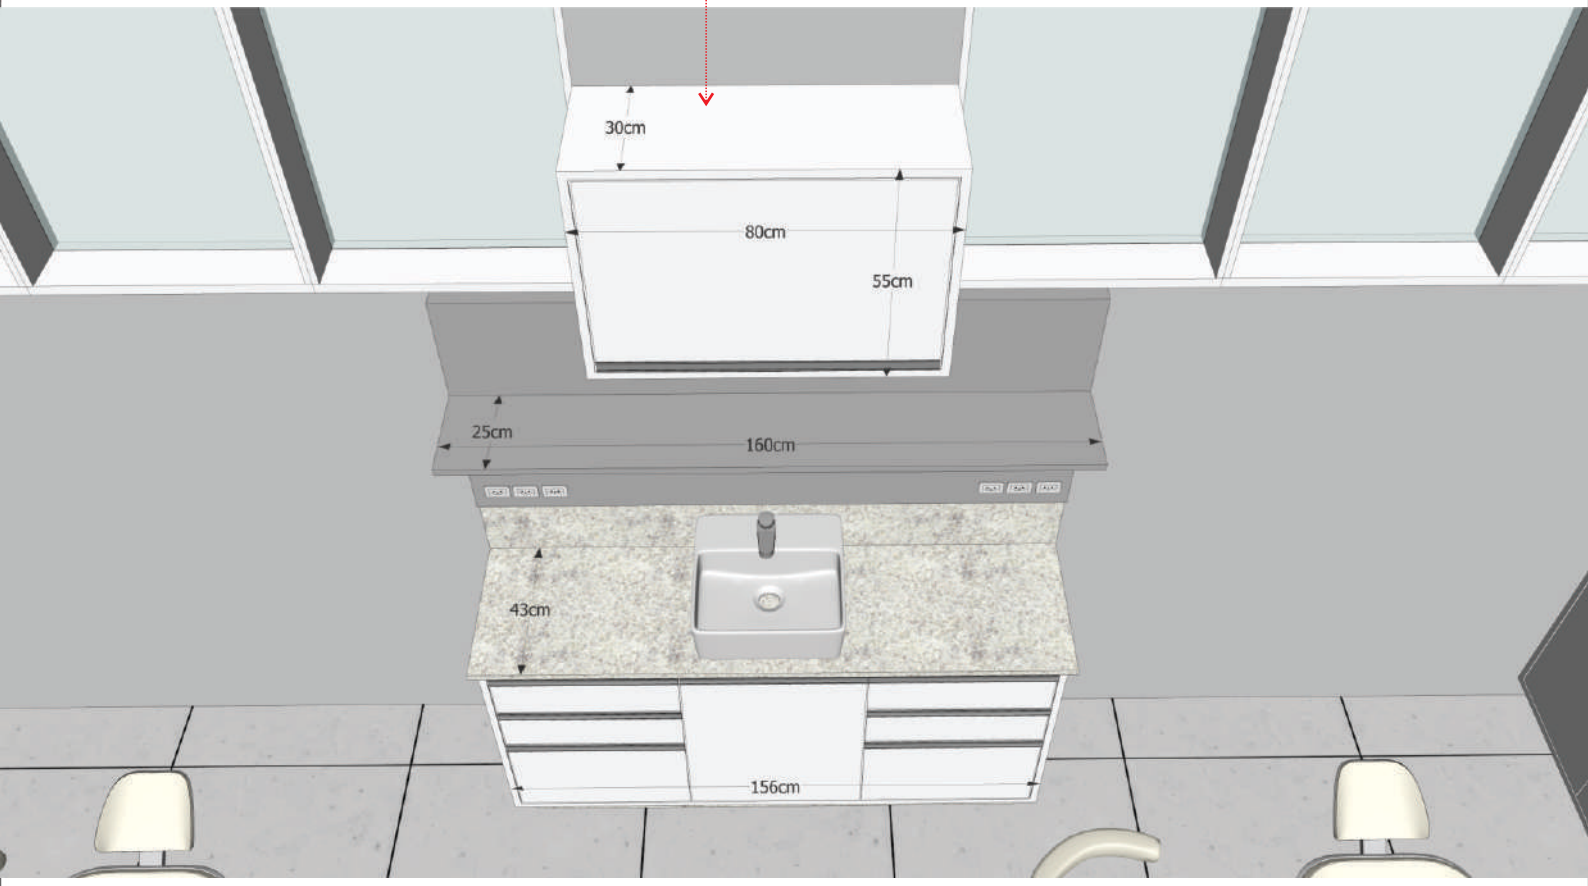

Tampo (prof. 45cm) de 2cm em Granito Claro Branco Siena e espelho em granito Claro Branco Siena com 20cm de altura

Torneira de mesa para lavatório com sensor de proximidade, em aço inoxidável, instalada em rede elétrica (sensor) e em rede de água fria, com arejador e com altura aproximada de 16cm.

Cuba de louça, centralizada na porta, de apoio com mesa e com válvula de escoamento cromada.

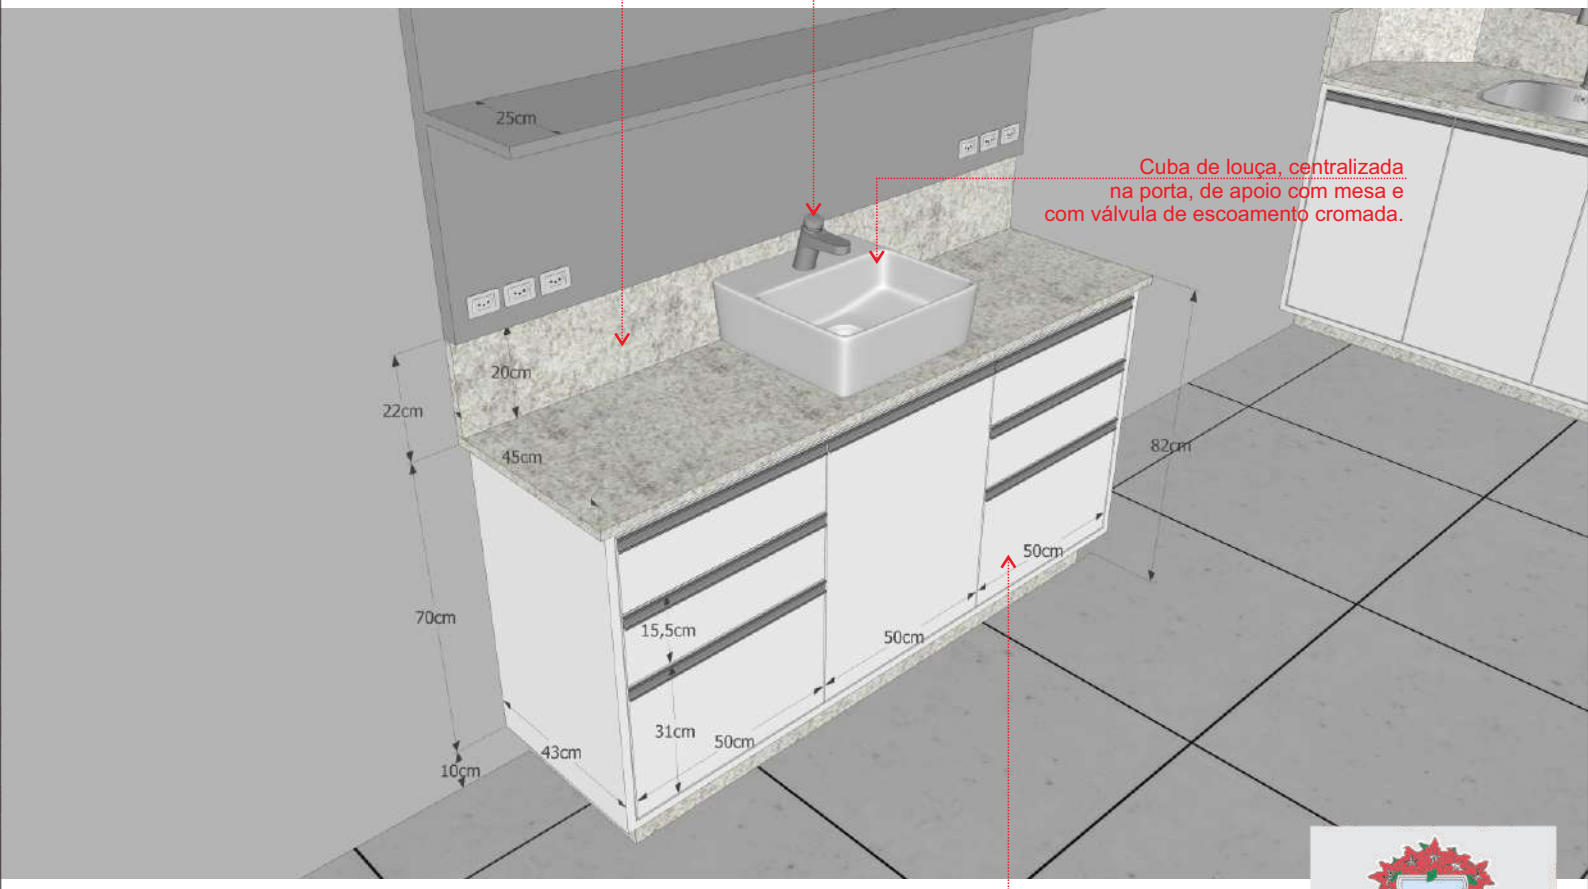

Móvel em MDF Branco Larissa LS, com quadro de 1,8cm (prof. 43cm), com 01 porta central de abrir com 01 prateleira interna com 02 colunas de 02 gavetas e 01 gavetão cada. Portas e gavetas embutidas no quadro do móvel, com puxador gola linear inox escovado. Interno do móvel no MDF Branco TX e fundo afastado 2cm da parede para prevenção de umidade.
Rodapé de 10cm, recuado 5cm em Granito Claro Branco Siena.

PROJETO: UNIDADE BÁSICA DE SAÚDE - CONSULTÓRIO ODONTOLÓGICO

PREFEITURA MUNICIPAL DE VILA FLORES

Painel de 3,6cm para passagem de fiação elétrica em MDF Cinza Cristal, com 01 prateleira de 1,8cm. Prever instalação elétrica de 06 tomadas (03 de cada lado) no painel.

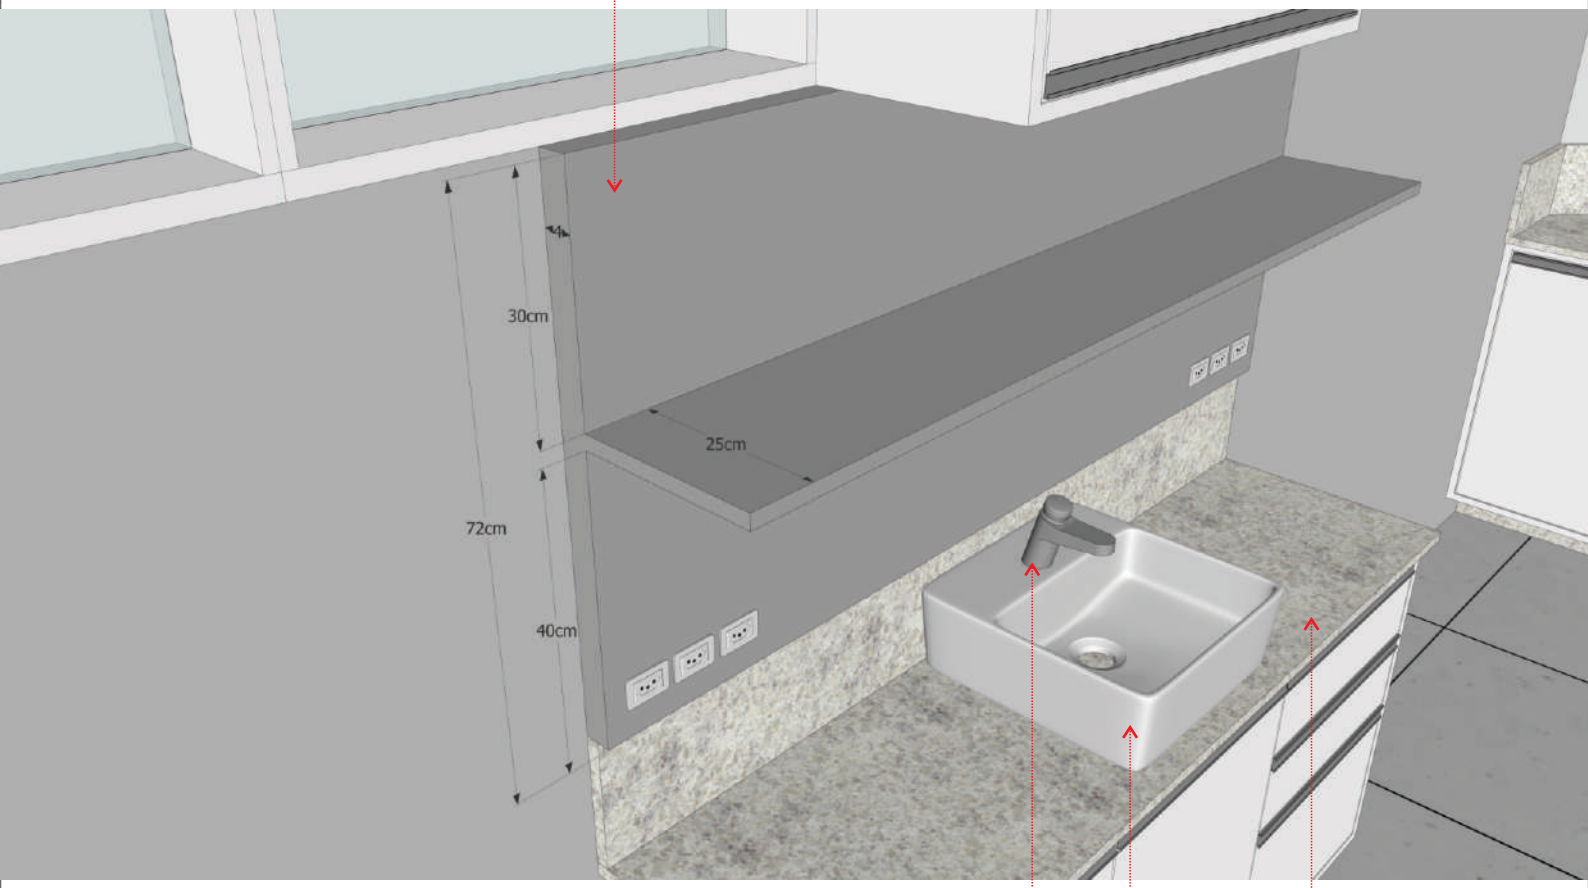

BANCADA DE APOIO
COM LAVATÓRIO

Torneira de mesa para lavatório com sensor de proximidade, em aço inoxidável, instalada em rede elétrica (sensor) e em rede de água fria, com arejador e com altura aproximada de 16cm.

Cuba de louça, centralizada na porta, de apoio com mesa e com válvula de escoamento cromada.

Tampo (prof. 45cm) de 2cm em Granito Claro Branco Siena e espelho em granito Claro Branco Siena com 20cm de altura

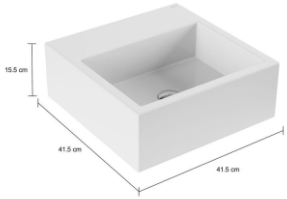

CUBA APOIO COM MESA
CERÂMICA DE 41,5x41,5x15,5

TORNEIRA SENSOR
COM ALTURA DE 16CM

PREFEITURA MUNICIPAL
DE VILA FLORES

PROJETO: UNIDADE BÁSICA DE SAÚDE - CONSULTÓRIO ODONTOLÓGICO

Aéreo até o teto iniciando na parede em ângulo até alinhar com móvel bancada, com quadro de 1,8cm (prof. 35cm), em Branco Larissa LS, com três portas de correr, com puxador em alumínio gola linear inox escovado, com trilho inox escovado e travas de fechamento. Interno do móvel no MDF branco TX, com 02 prateleiras e 01 divisória central.

Acima da escrivaninha, aéreo (prof. 40cm), em MDF Cinza Cristal, com 02 portas de abrir com puxador em alumínio gola linear inox escovado. Interno do móvel no MDF branco TX, com 01 prateleira.

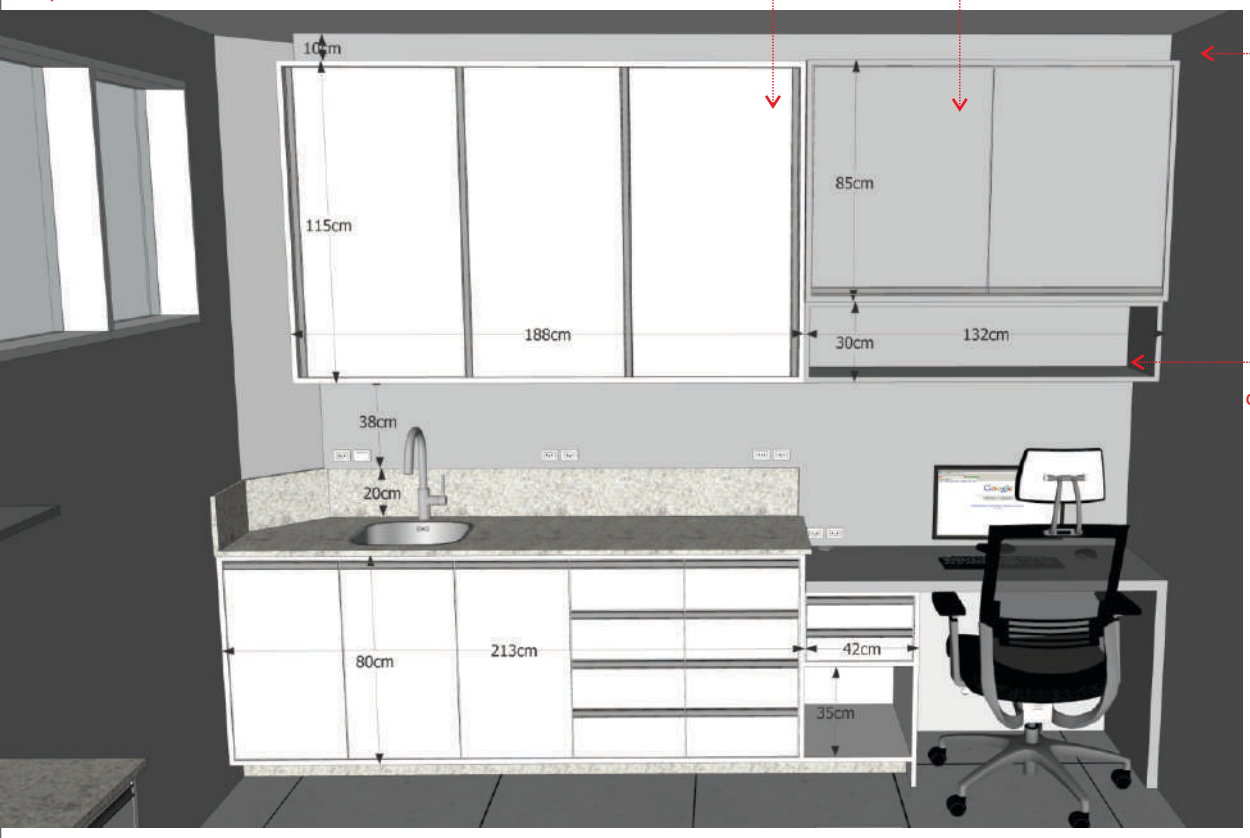

Acabamento superior de 10cm, continuo (prof. 30cm), em MDF Cinza Cristal.

Abaixo do aéreo, nicho de 30cm em MDF Cinza Cristal com quadro de 1,8cm (prof.35cm), com fundo em MDF Cinza Cristal

BANCADA PRINCIPAL E ESCRIVANINHA

Painel de 3,6cm em MDF Cinza Cristal do tampo da escrivaninha e do espelho em granito até a parte inferior do aéreo para passagem de fiação. Prever instalação elétrica de 09 tomadas e 01 interruptor de embutir, conf. projeto.

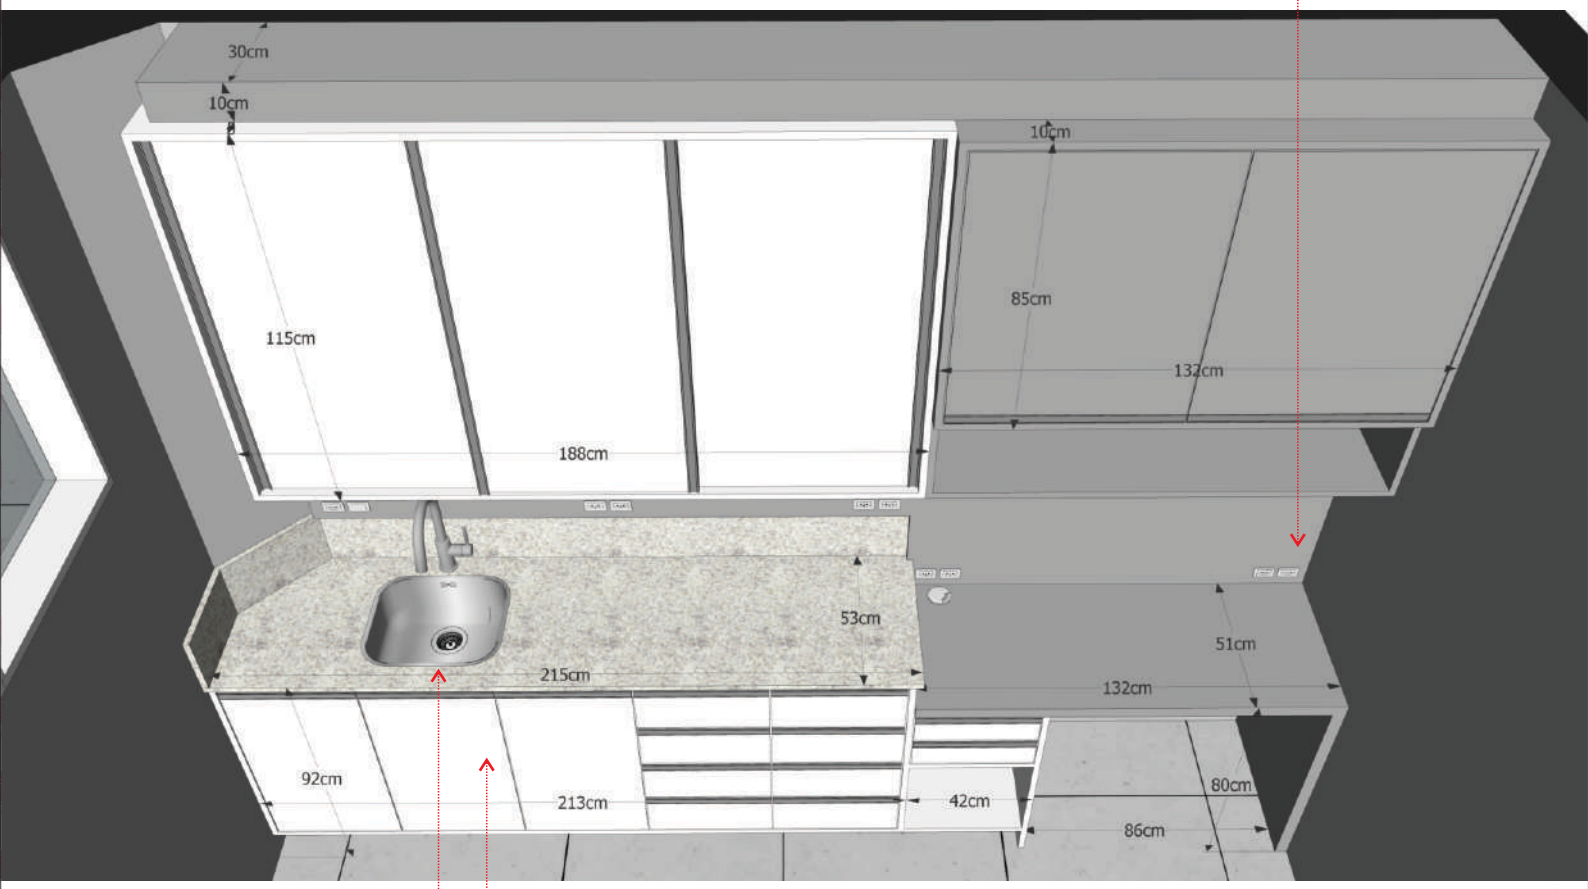

Tampo (prof. 55cm) de 2cm em Granito Claro Branco Siena e espelho em granito Claro Branco Siena com 20cm de altura.

Móvel bancada com canto em ângulo, em MDF Branco Larissa LS, com quadro de 1,8cm (prof. 53cm), com 03 portas de abrir com 01 prateleira interna e com 02 colunas de 04 gavetas cada. Abaixo escrivaninha, 02 gavetas e 01 nicho para CPU. Portas e gavetas embutidas no quadro do móvel, com puxador gola linear inox escovado. Interno do móvel no MDF Branco TX e fundo afastado 2cm da parede para prevenção de umidade.
Rodapé de 10cm, recuado 5cm em Granito Claro Branco Siena.

PREFEITURA MUNICIPAL DE VILA FLORES

PROJETO: UNIDADE BÁSICA DE SAÚDE - CONSULTÓRIO ODONTOLÓGICO

Torneira de mesa para cozinha em metal, instalada em rede de água fria, com bica giratória e arejador, fechamento 1/4 de volta, acabamento bíniquel cromado, com altura de 30,4cm.

Painel de 3,6cm em MDF Cinza Cristal do tampo da escrivaninha e do espelho em granito até a parte inferior do aéreo para passagem de fiação. Prever instalação elétrica de 09 tomadas e 01 interruptor de embutir, conf. projeto.

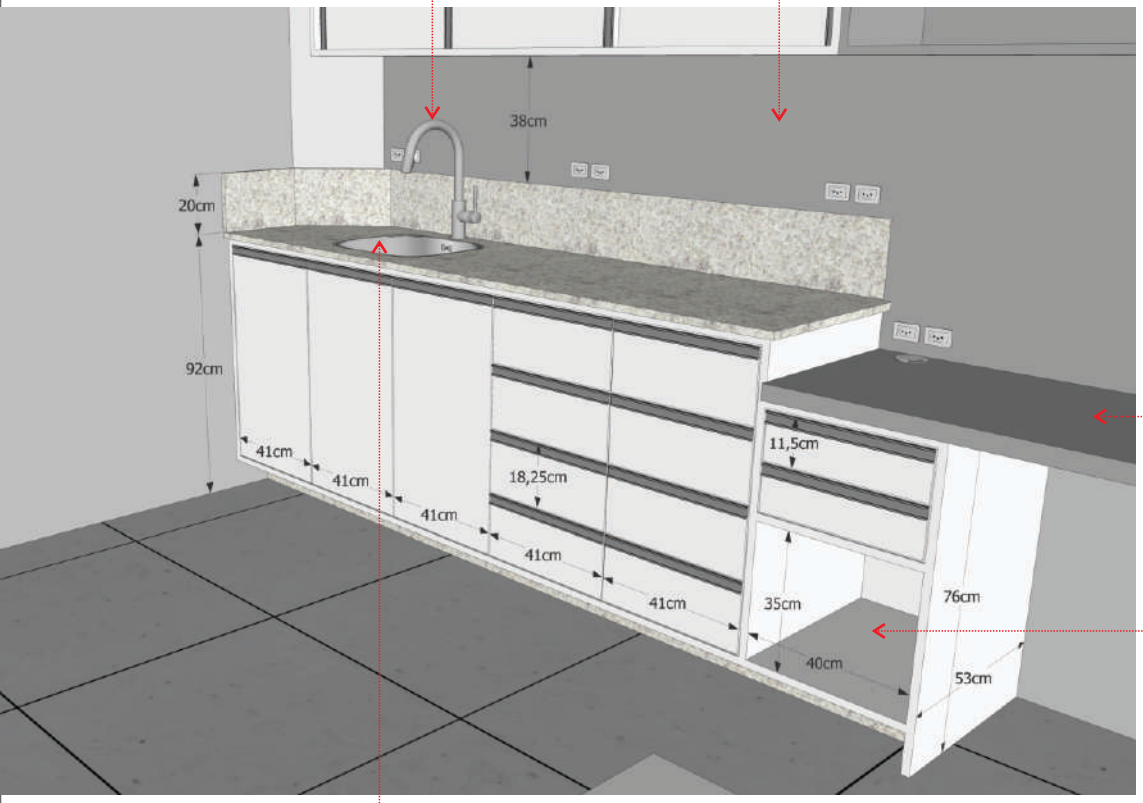

Escrivaninha com tampo e lateral de 3,6cm, (prof.: 55cm) em MDF Cinza Cristal, com altura de 80cm.

Prever instalação elétrica de 01 tomada dupla de sobrepor branca e 01 tomada RJ45+RJ11 de sobrepor branca dentro do nicho do CPU e 01 passa-fio branco no tampo.

Cuba em Aço Inox AISI 304, 0,6 mm de espessura, acabamento alto brilho, instalada por baixo de bancada, de 40x34x17cm, com válvula com escape e sifão. Capacidade de 20,5L.

Painel de 3,6cm em MDF Cinza Cristal do tampo da escrivaninha e do espelho em granito até a parte inferior do aéreo para passagem de fiação. Prever instalação elétrica de 09 tomadas e 01 interruptor de embutir, conf. projeto.

DECANTADOR DE GESO DE 40X30CM COM REFIL

Na primeira porta, prever base interna elevada em MDF para posicionar e instalar caixa decantadora de gesso em polipropileno de 40x30cm, com refil, com conexão superior através de sifão com a pia e conexão lateral através de sifão com o esgoto

CUBA INOX EMBUTIR
ALTO BRILHO 40x34x17CM

TORNEIRA METAL BICA ALTA
COM ALTURA DE 30,4CM

PREFEITURA MUNICIPAL
DE VILA FLORES

PROJETO: UNIDADE BÁSICA DE SAÚDE - CONSULTÓRIO ODONTOLÓGICO

Abaixo do aéreo, instalação de fita de LED (4.000K - 10W)
dentro de perfil em alumínio de embutir com difusor leitoso

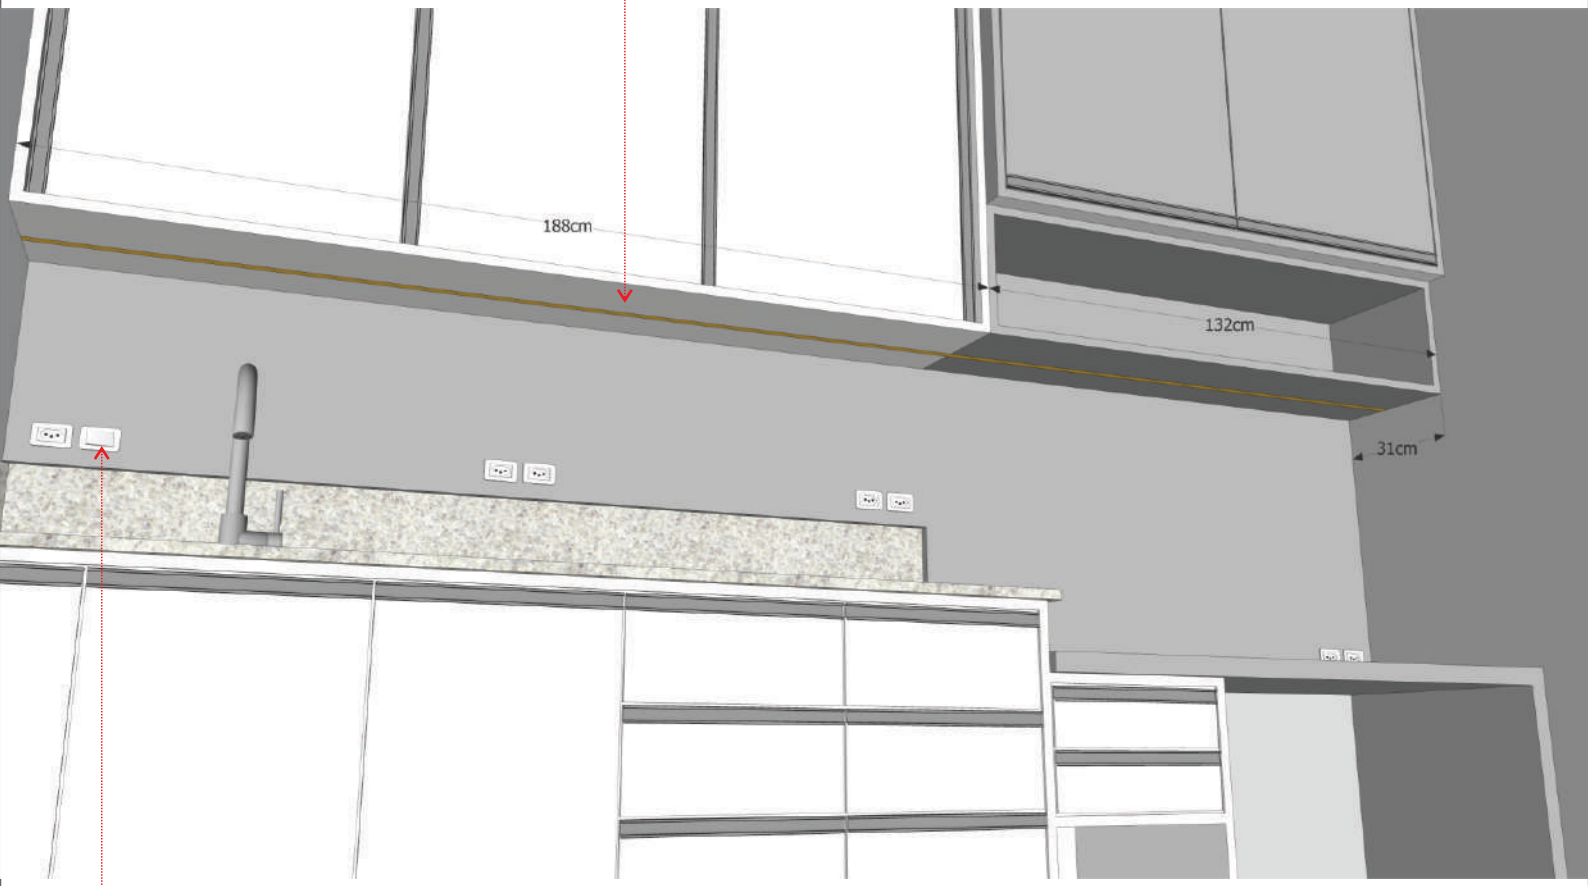

Interruptor de embutir para ligar o perfil de led abaixo do aereo

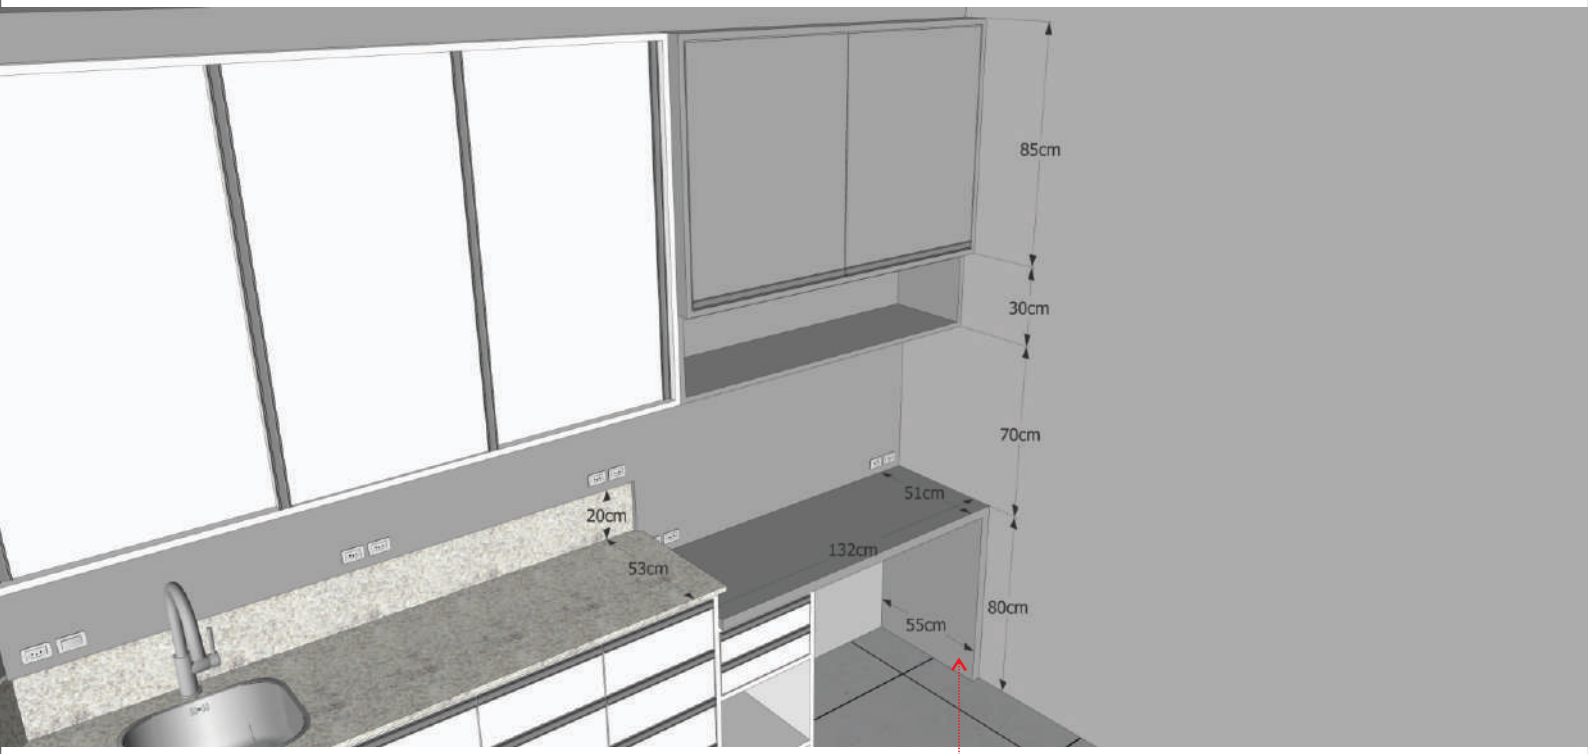

Escrivaninha com tampo e lateral de 3,6cm, (prof.: 55cm) em MDF
Cinza Cristal, com altura de 80cm.

REFERÊNCIA PERFIL EMBUTIR COM FITA
DE LED E DIFUSOR LEITOSO

REFERÊNCIA
INTERRUPTOR EMBUTIR

PREFEITURA MUNICIPAL
DE VILA FLORES

PROJETO: UNIDADE BÁSICA DE SAÚDE - CONSULTÓRIO ODONTOLÓGICO

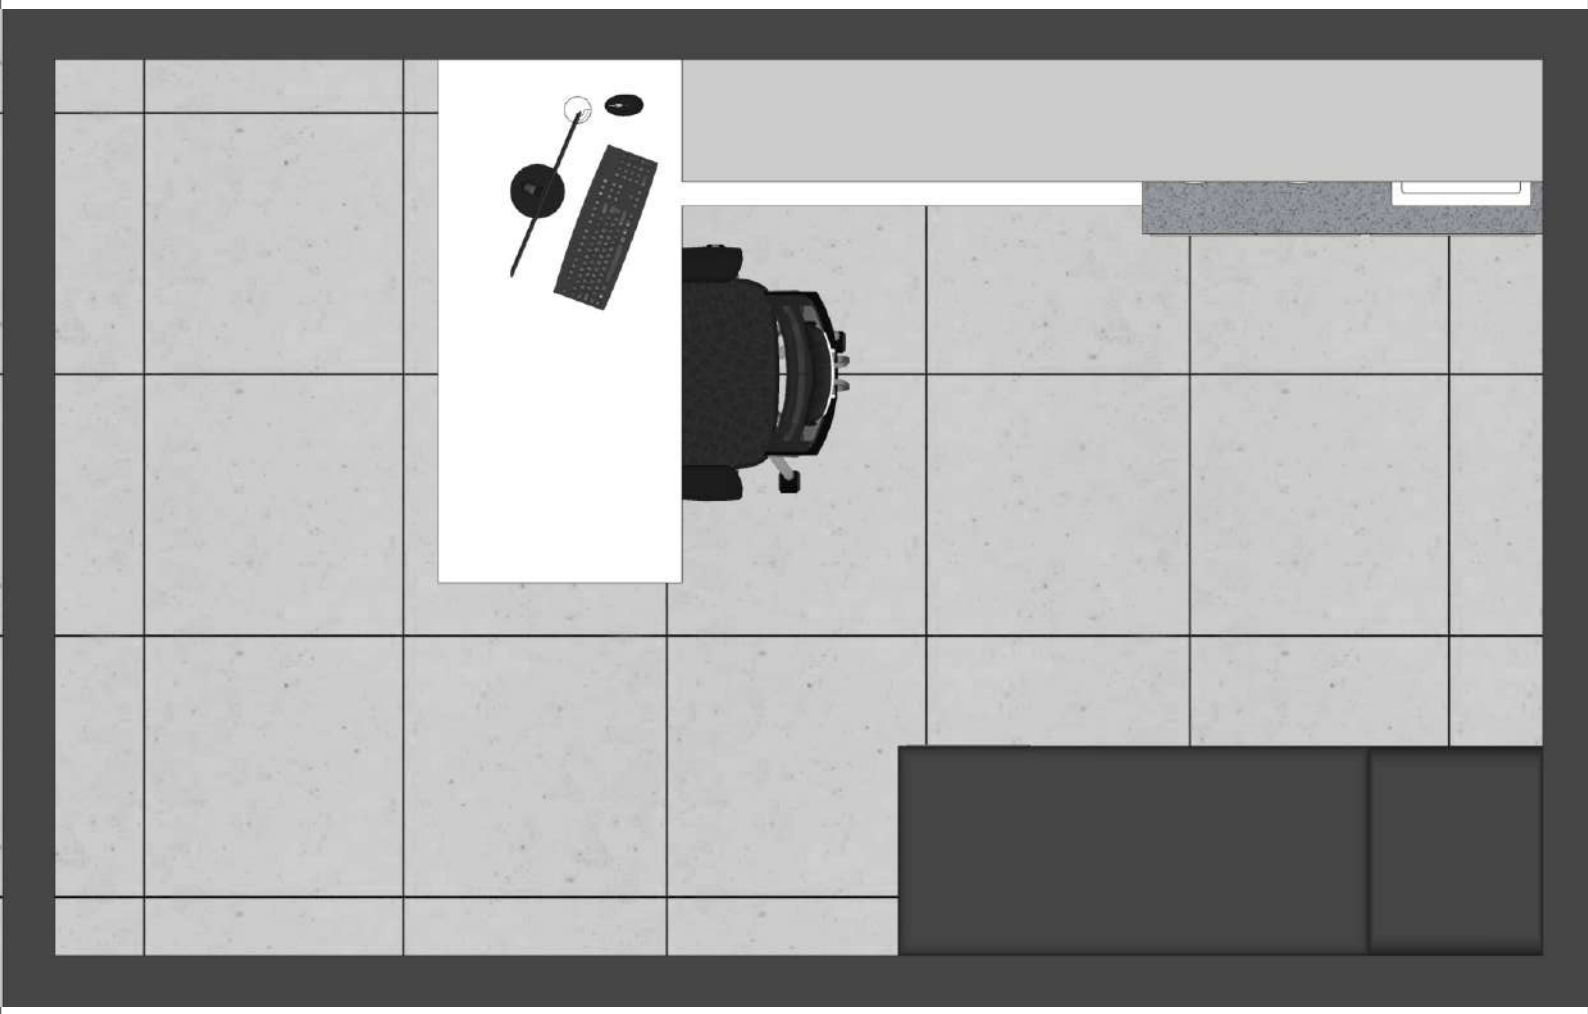

PLANTA BAIXA - CONSULTÓRIO CLÍNICO

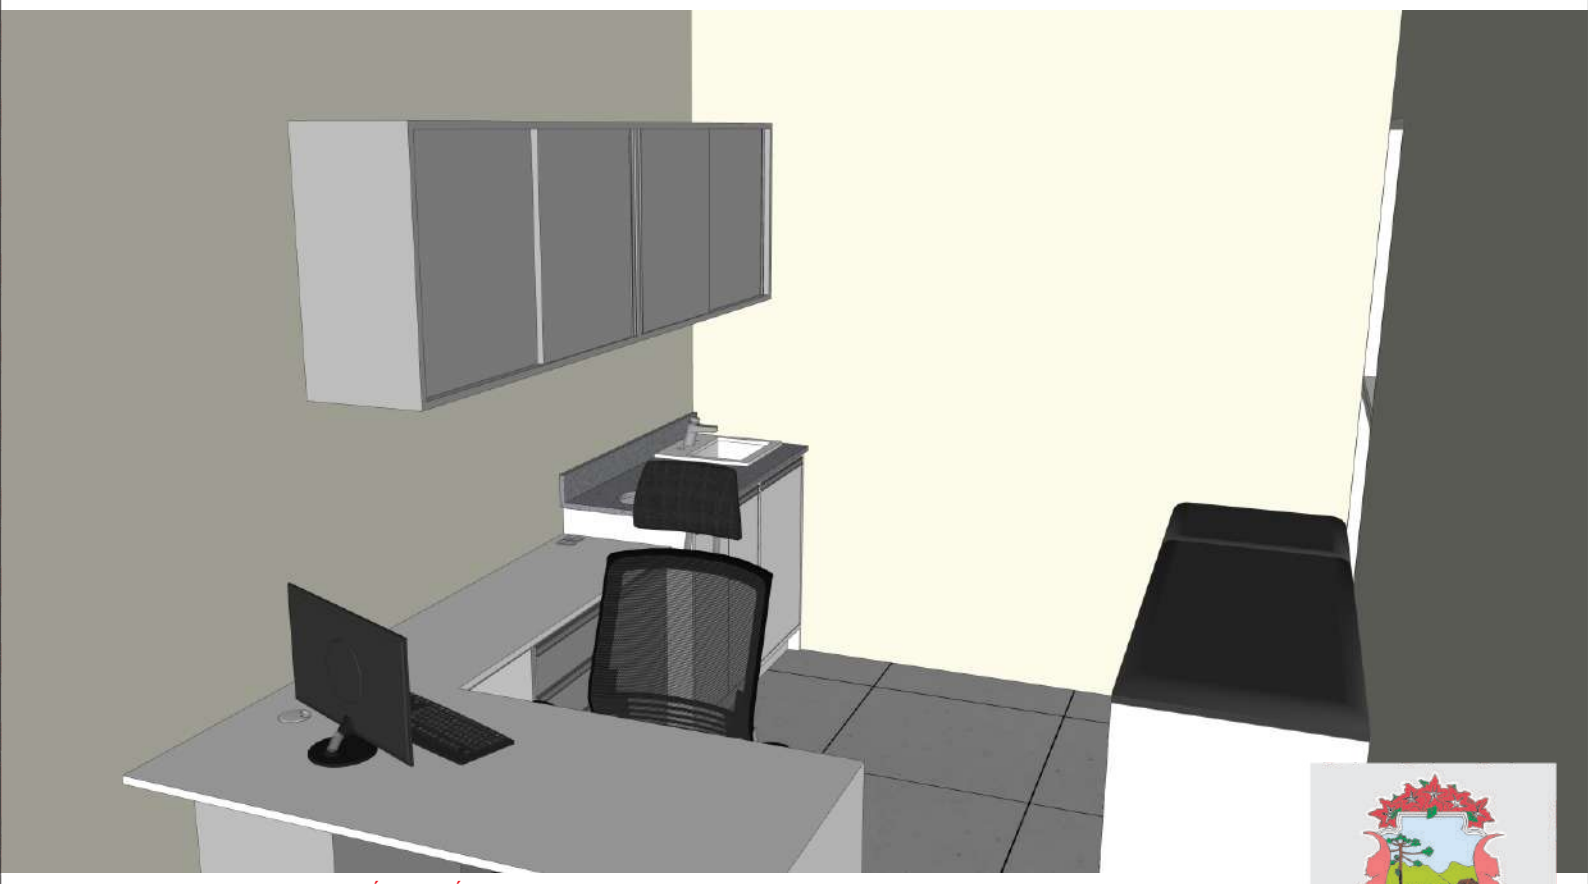

PERSPECTIVA GERAL - CONSULTÓRIO CLÍNICO

PROJETO: UNIDADE BÁSICA DE SAÚDE - CONSULTÓRIO CLÍNICO

PREFEITURA MUNICIPAL
DE VILA FLORES

PERSPECTIVA GERAL - CONSULTÓRIO CLÍNICO

Escrivaninha em L (prof. 70cm na frente e 42cm na lateral), em MDF branco Larissa LS, com tampo e lateral de 1,8cm. Prever instalação elétrica de duas tomadas no tampo, modelo de embutir, branco.

Aéreo instalado alinhado pela altura da porta, encostado na parede fundos, com quadro de 1,8cm (prof. 35cm), em MDF Cinza Cristal, com quatro portas de correr (divididas em duas, com montante de 1,8cm separando), com puxador em alumínio gola linear inox escovado, com trilho inox escovado e travas de fechamento. Interno do móvel no MDF branco TX, com 01 prateleira e 01 divisória central.

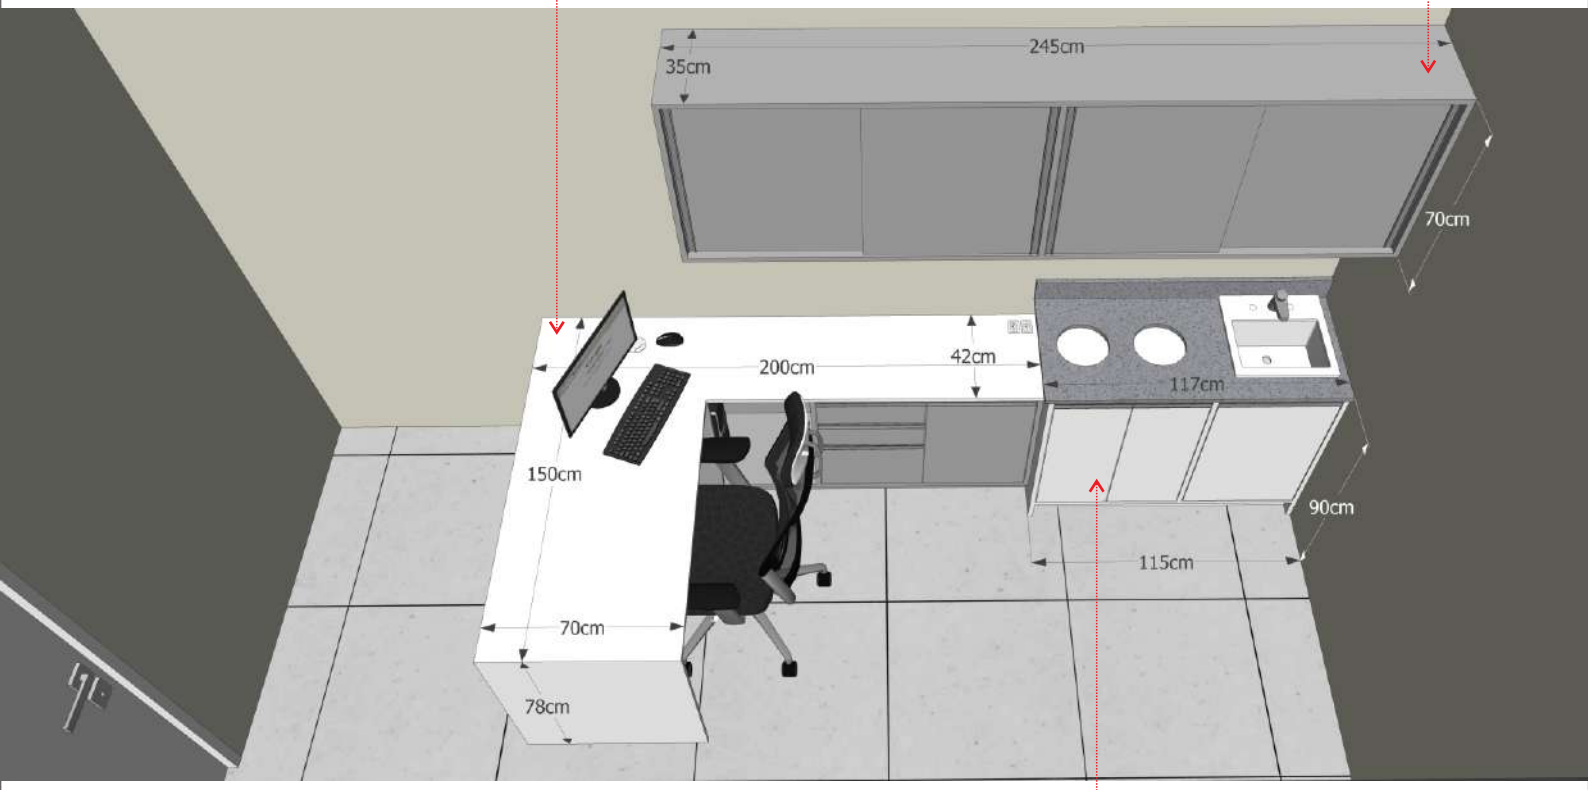

Móvel com lavatório com quadro de 1,8cm (prof.50cm), em MDF Branco Larissa LS, com duas portas de abrir na parte que abriga as lixeiras e uma porta de abrir abaixo da cuba, com 01 prateleira interna. Portas de abrir com dobradiças com amortecimento, embutida no quadro do móvel, com puxador gola linear inox escovado. Interno do móvel no MDF branco TX, com fundo afastado 2cm da parede para prevenção de umidade. Rodapé de 10cm, recuado 5cm, em Branco Larissa LS. Tampo (prof. 55cm) de 2cm em Granito Cinza, com dois furos de 20cm de diâmetro para acesso aos lixos e espelho em Granito Cinza com 10cm de altura.

PROJETO: UNIDADE BÁSICA DE SAÚDE - CONSULTÓRIO CLÍNICO

PREFEITURA MUNICIPAL DE VILA FLORES

Aéreo instalado alinhado pela altura da porta, encostado na parede fundos, com quadro de 1,8cm (prof. 35cm), em MDF Cinza Cristal, com quatro portas de correr (divididas em duas, com montante de 1,8cm separando), com puxador em alumínio gola linear inox escovado, com trilho inox escovado e travas de fechamento. Interno do móvel no MDF branco TX, com 01 prateleira e 01 divisória central.

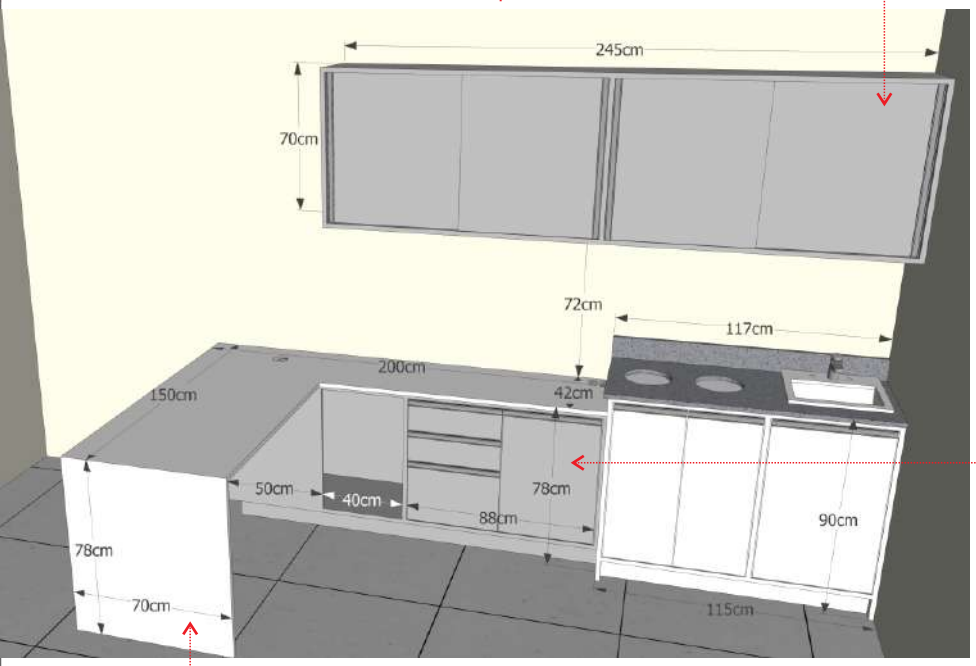

Móvel abaixo do tampo, com quadro de 1,8cm (prof. 40cm), em MDF Cinza Cristal, com nicho para CPU com parte fechada (50cm) e aberta (40cm), 01 coluna com duas gavetas e um gavetão embutidas ao quadro do móvel, com corrediça telescópica sem amortecimento, com puxador gola linear inox escovado e uma porta de abrir com dobradiças com amortecimento, embutida no quadro do móvel, com puxador gola linear inox escovado e com 01 prateleira interna. Rodapé de 10cm, recuado 5cm em MDF Cinza Cristal.

Escrivaninha em L (prof. 70cm na frente e 42cm na lateral), em MDF branco Larissa LS, com tampo e lateral de 1,8cm. Prever instalação elétrica de duas tomadas no tampo, modelo de embutir, branco.

Escrivaninha em L (prof. 70cm na frente e 42cm na lateral), em MDF branco Larissa LS, com tampo e lateral de 1,8cm. Prever instalação elétrica de duas tomadas no tampo, modelo de embutir, branco.

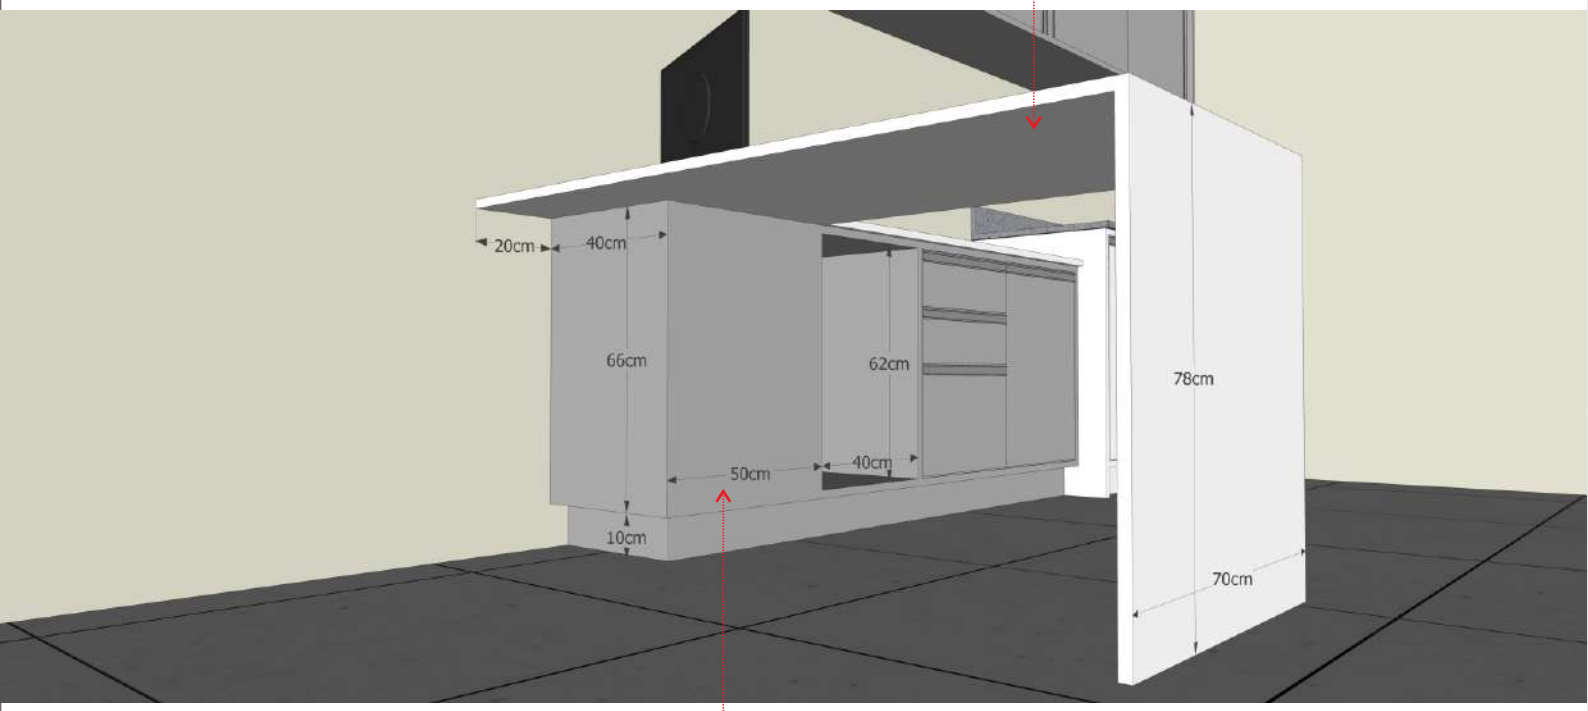

Móvel abaixo do tampo com 180cm de comprimento (recuado 20cm em relação ao tampo frontal), com quadro de 1,8cm (prof. 40cm), em MDF Cinza Cristal, com nicho para CPU com parte fechada (50cm) e aberta (40cm), 01 coluna com duas gavetas e um gavetão e 01 porta de abrir, embutidas no quadro do móvel. Prever instalação elétrica de 01 tomada dupla de sobrepor branca e 01 tomada RJ45+RJ11 de sobrepor branca dentro do nicho do CPU e 01 passa-fio branco no tampo. Rodapé de 10cm, recuado 5cm, em MDF Cinza Cristal.

PROJETO: UNIDADE BÁSICA DE SAÚDE - CONSULTÓRIO CLÍNICO

PREFEITURA MUNICIPAL DE VILA FLORES

Tampo (prof. 55cm) de 2cm em Granito Cinza, com dois furos de 20cm de diâmetro para acesso aos lixos e espelho em Granito Cinza com 10cm de altura. Cuba de louça centralizada na porta, de sobrepor com mesa e com válvula de escoamento cromada, de 42x42x17,5cm. Torneira de mesa para lavatório com sensor de proximidade, em aço inoxidável, instalada em rede elétrica (sensor) e em rede de água fria, com arejador e com altura aproximada de 16cm.

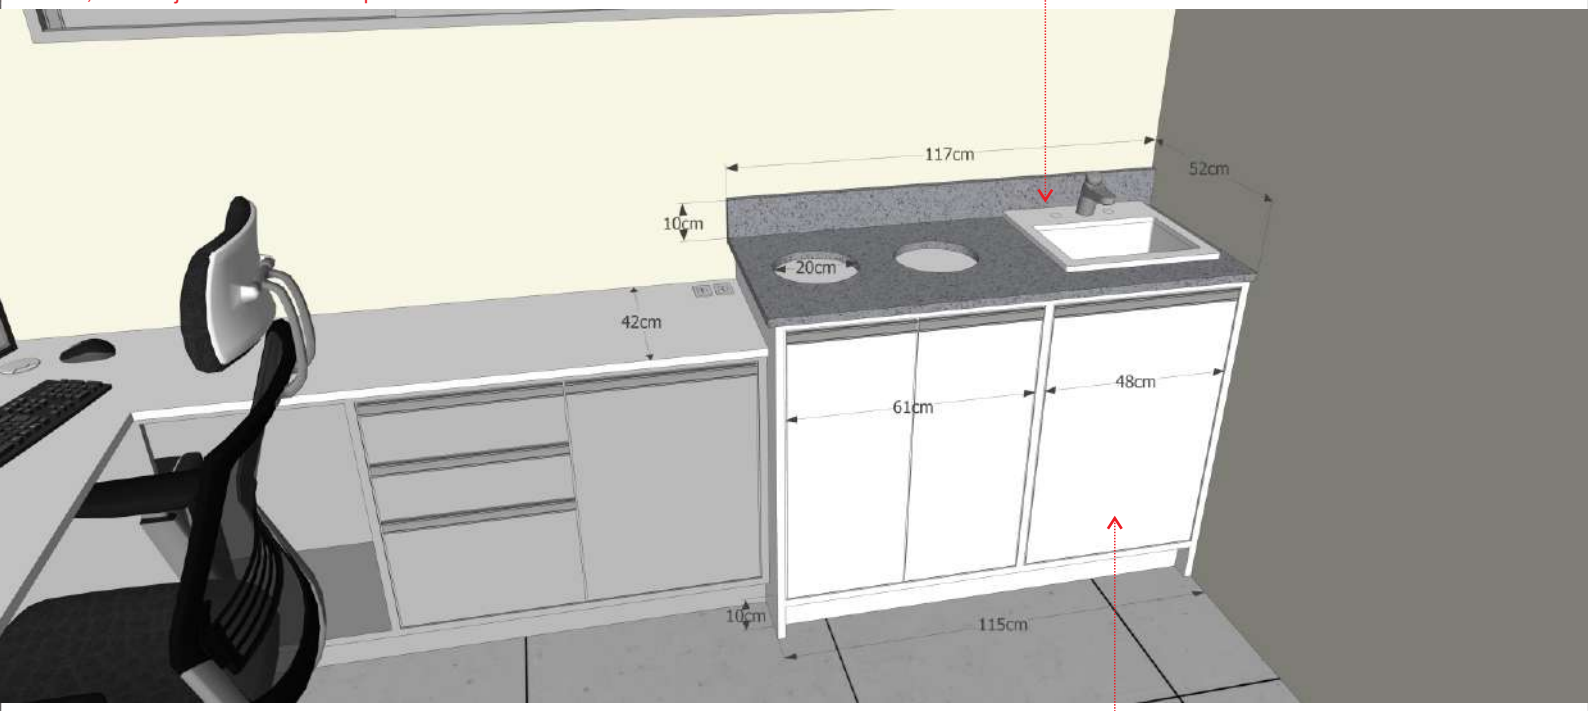

Móvel com lavatório com quadro de 1,8cm (prof.50cm), em MDF Branco Larissa LS, com duas portas de abrir na parte que abriga as lixeiras e uma porta de abrir abaixo da cuba, com 01 prateleira interna. Portas de abrir com dobradiças com amortecimento, embutida no quadro do móvel, com puxador gola linear inox escovado. Interno do móvel no MDF branco TX, com fundo afastado 2cm da parede para prevenção de umidade. Rodapé de 10cm, recuado 5cm, em Branco Larissa LS.

Torneira de mesa para lavatório com sensor de proximidade, em aço inoxidável, instalada em rede elétrica (sensor) e em rede de água fria, com arejador e com altura aproximada de 16cm.

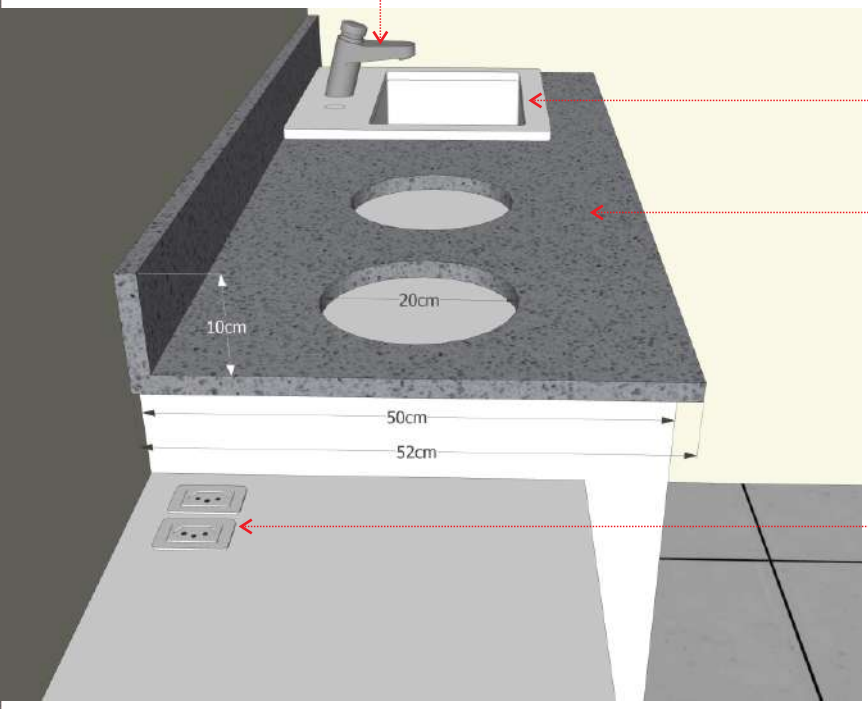

Cuba de louça centralizada na porta, de sobrepor com mesa e com válvula de escoamento cromada, de 42x42x17,5cm.

Tampo (prof. 55cm) de 2cm em Granito Cinza, com dois furos de 20cm de diâmetro para acesso aos lixos e espelho em Granito Cinza com 10cm de altura.

Prever instalação elétrica de duas tomadas no tampo, modelo de embutir, branco.

CUBA SOBREPOR COM MESA CERÂMICA DE 42x42x17,5CM

TORNEIRA SENSOR COM ALTURA DE 16CM

PREFEITURA MUNICIPAL DE VILA FLORES

PROJETO: UNIDADE BÁSICA DE SAÚDE - CONSULTÓRIO CLÍNICO

Aéreo instalado alinhado pela altura da porta, encostado na parede fundos, com quadro de 1,8cm (prof. 35cm), em MDF Cinza Cristal, com quatro portas de correr (divididas em duas, com montante de 1,8cm separando), com puxador em alumínio gola linear inox escovado, com trilho inox escovado e travas de fechamento. Interno do móvel no MDF branco TX, com 01 prateleira e 01 divisória central.

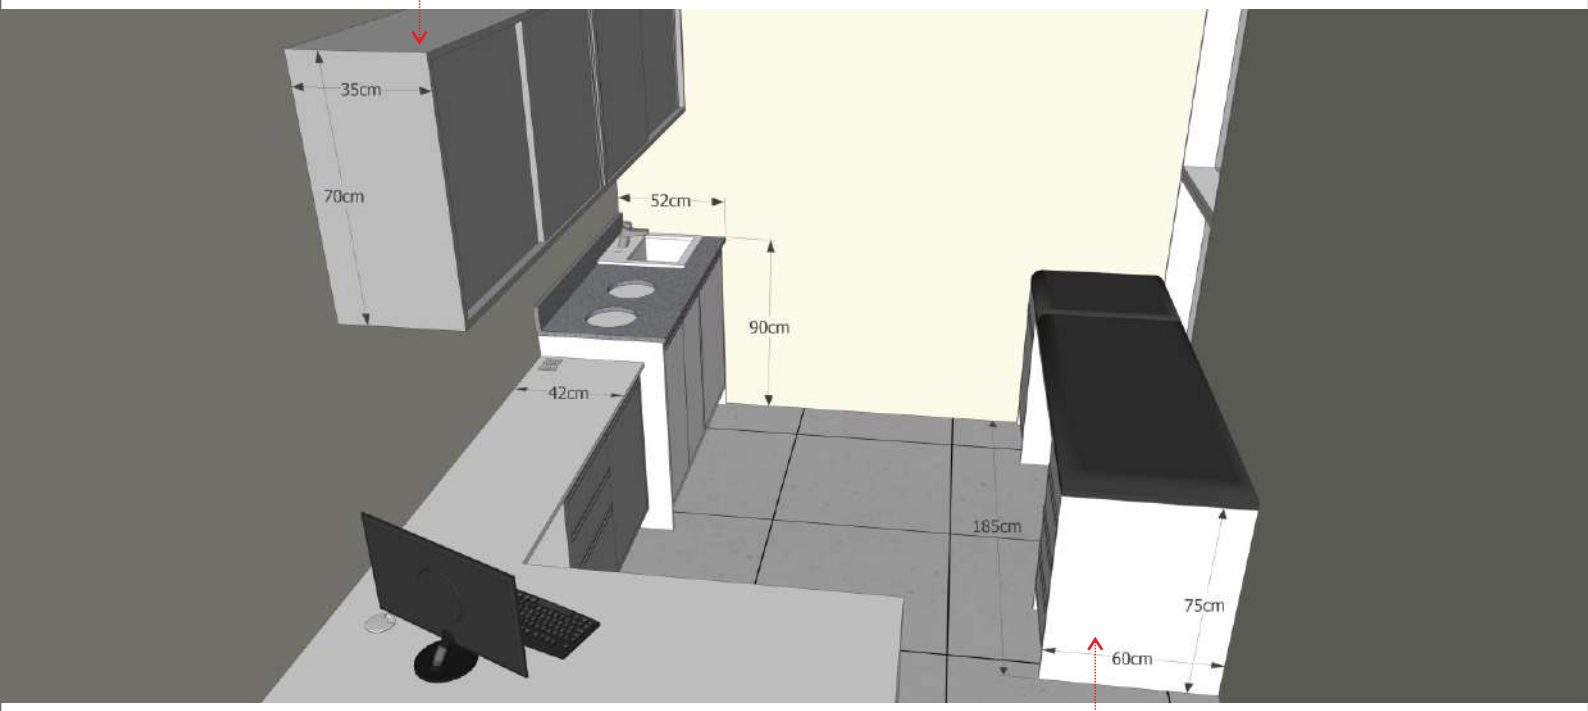

Maca de Exames com parte de móvel com quadro de 1,8cm (prof. 60cm), em MDF Branco Larissa LS, altura de 75cm.

Estofado dividido em dois (cabeça – 50cm e corpo – 135cm), com aprox. 10cm de altura, em tecido courvin sintético acetinado (sem brilho), cor preto, enchimento em espuma contínua de 10cm de altura. Na parte da cabeça, suporte dentado (ref. imagem ao lado) para nivelar altura e reclinar encosto, em 4 níveis, fixado no tampo do móvel.

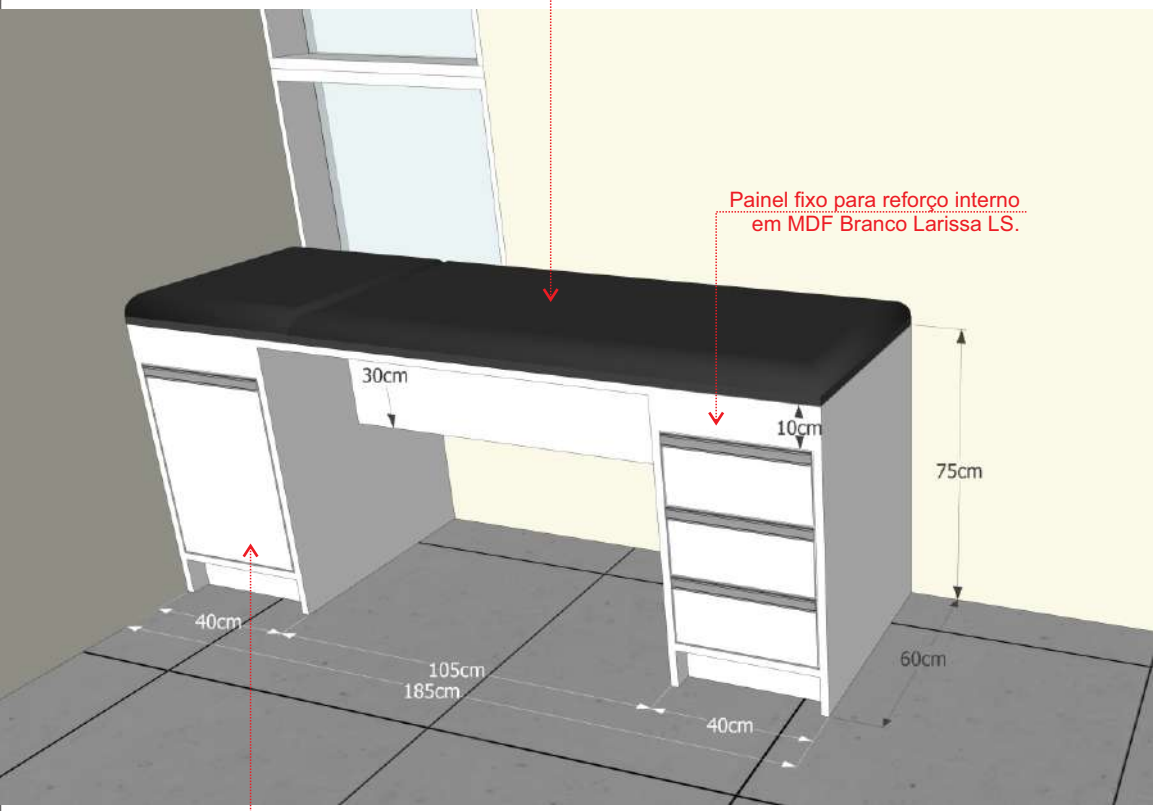

SUPORTE DENTADO - MACA

Maca de Exames com parte de móvel com quadro de 1,8cm (prof. 60cm), em MDF Branco Larissa LS, altura de 75cm, com duas colunas laterais, com parte fixa para reforço, sendo uma com 01 porta de abrir, com dobradiça sem amortecimento e a outra com 03 gavetas com corrediça telescópica sem amortecimento, embutidas no quadro do móvel, com puxador em alumínio gola linear escovado. Rodapé de 10cm, recuado 5cm em Branco Larissa LS. Na parte central, vão livre de 105cm, com saia de reforço centralizada de 30x1,8cm, no MDF Branco Larissa LS.

PROJETO: UNIDADE BÁSICA DE SAÚDE - CONSULTÓRIO CLÍNICO

PREFEITURA MUNICIPAL DE VILA FLORES

Estofado dividido em dois (cabeça – 50cm e corpo – 135cm), com aprox. 10cm de altura, em tecido courvin sintético acetinado (sem brilho), cor preto, enchimento em espuma contínua de 10cm de altura. Na parte da cabeça, suporte dentado para nivelar altura e reclinar encosto, em 4 níveis, fixado no tampo do móvel.

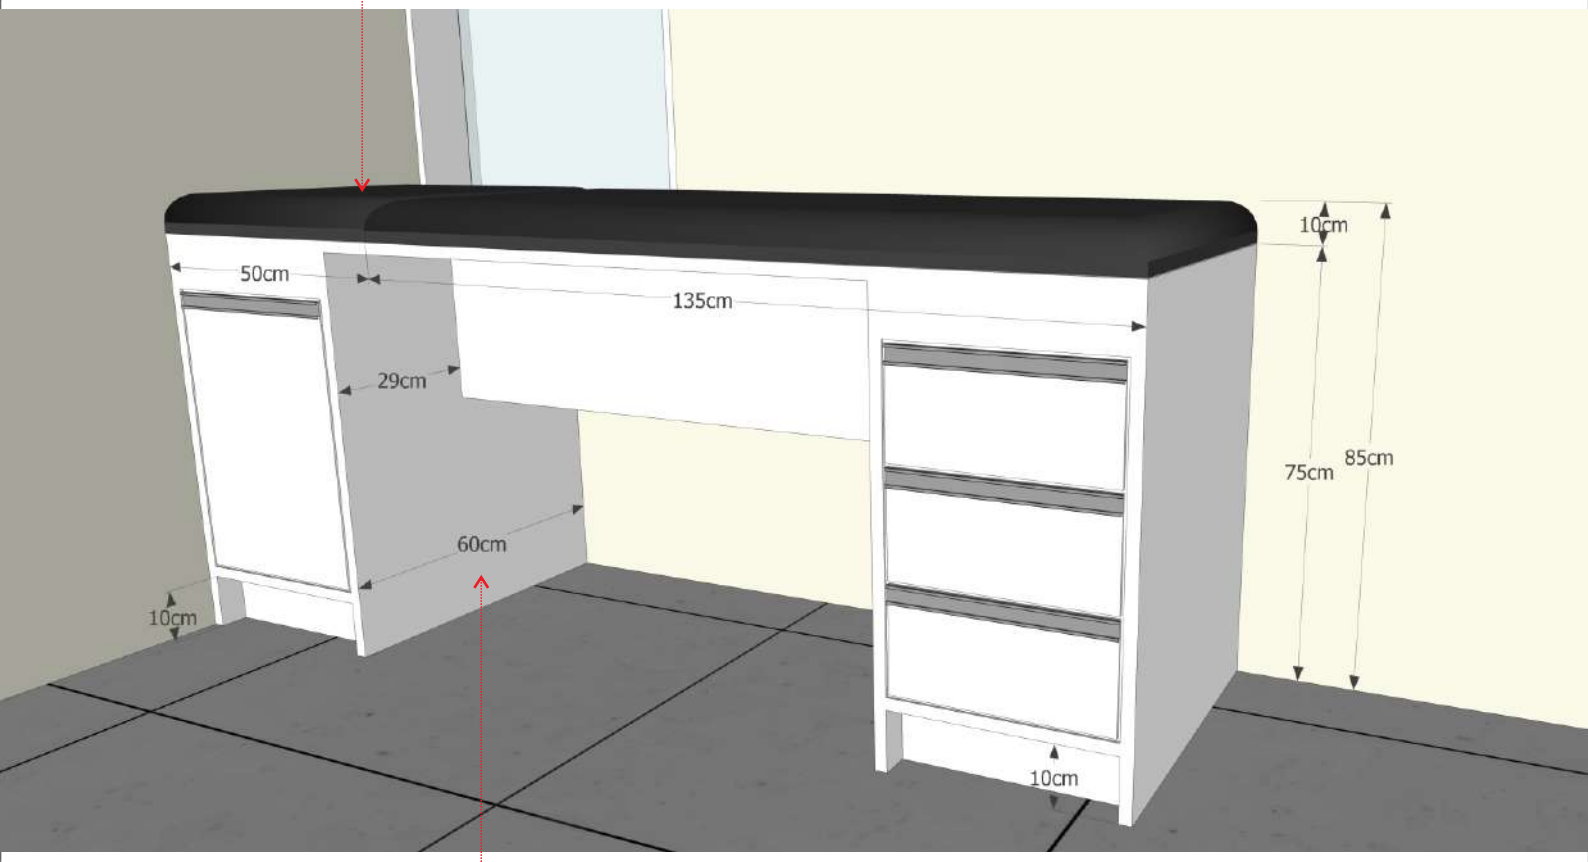

Maca de Exames com parte de móvel com quadro de 1,8cm (prof. 60cm), em MDF Branco Larissa LS, altura de 75cm, com duas colunas laterais, com parte fixa para reforço, sendo uma com 01 porta de abrir, com dobradiça sem amortecimento e a outra com 03 gavetas com corrediça telescópica sem amortecimento, embutidas no quadro do móvel, com puxador em alumínio gola linear escovado. Rodapé de 10cm, recuado 5cm em Branco Larissa LS. Na parte central, vão livre de 105cm, com saia de reforço centralizada de 30x1,8cm, no MDF Branco Larissa LS.