



PLANTA BAIXA - BIBLIOTECA

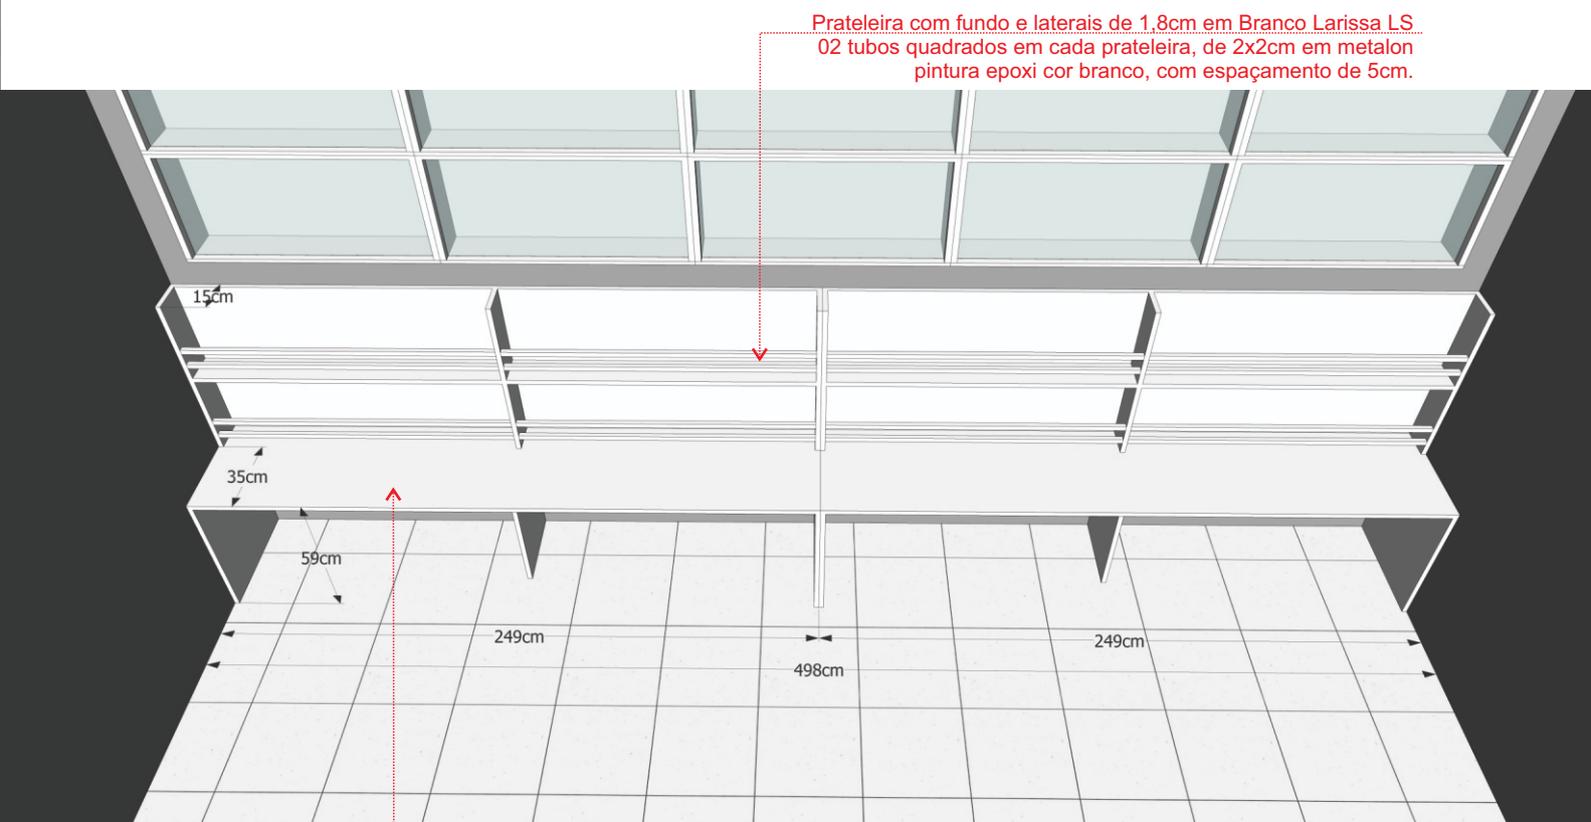


Escrivaninha com tampo e lateral (prof. 50cm) de 1,8cm em Branco Larissa L.S, com suporte central abaixo do tampo - prof. 35cm



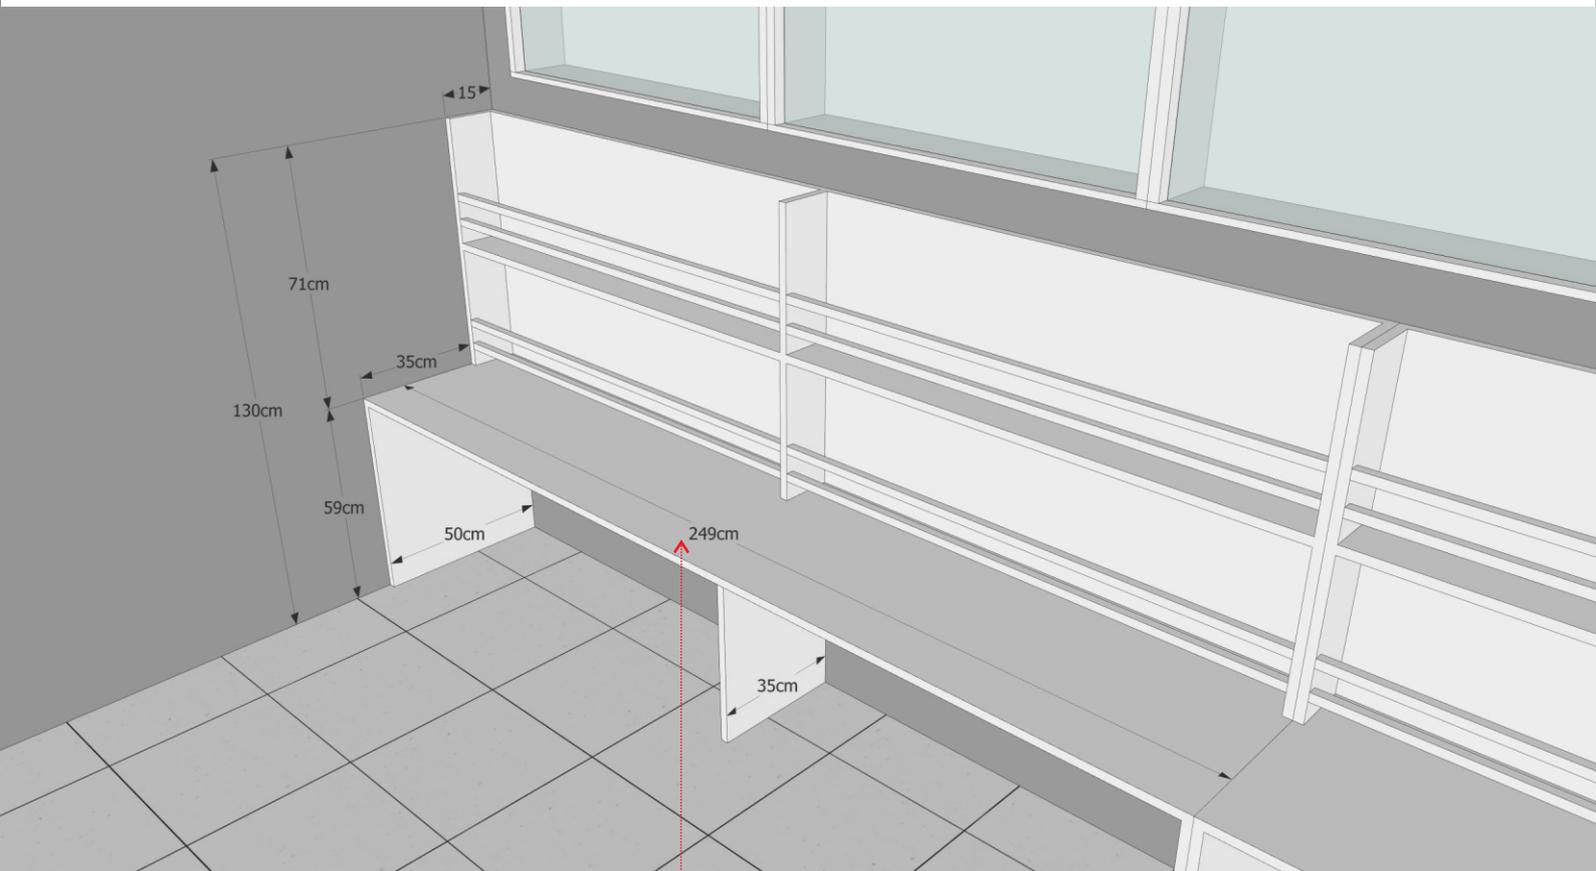


Escritinha com tampo e lateral (prof. 50cm) de 1,8cm em Branco Larissa LS, com suporte central abaixo do tampo - prof. 35cm


Prateleira com fundo e laterais de 1,8cm em Branco Larissa LS

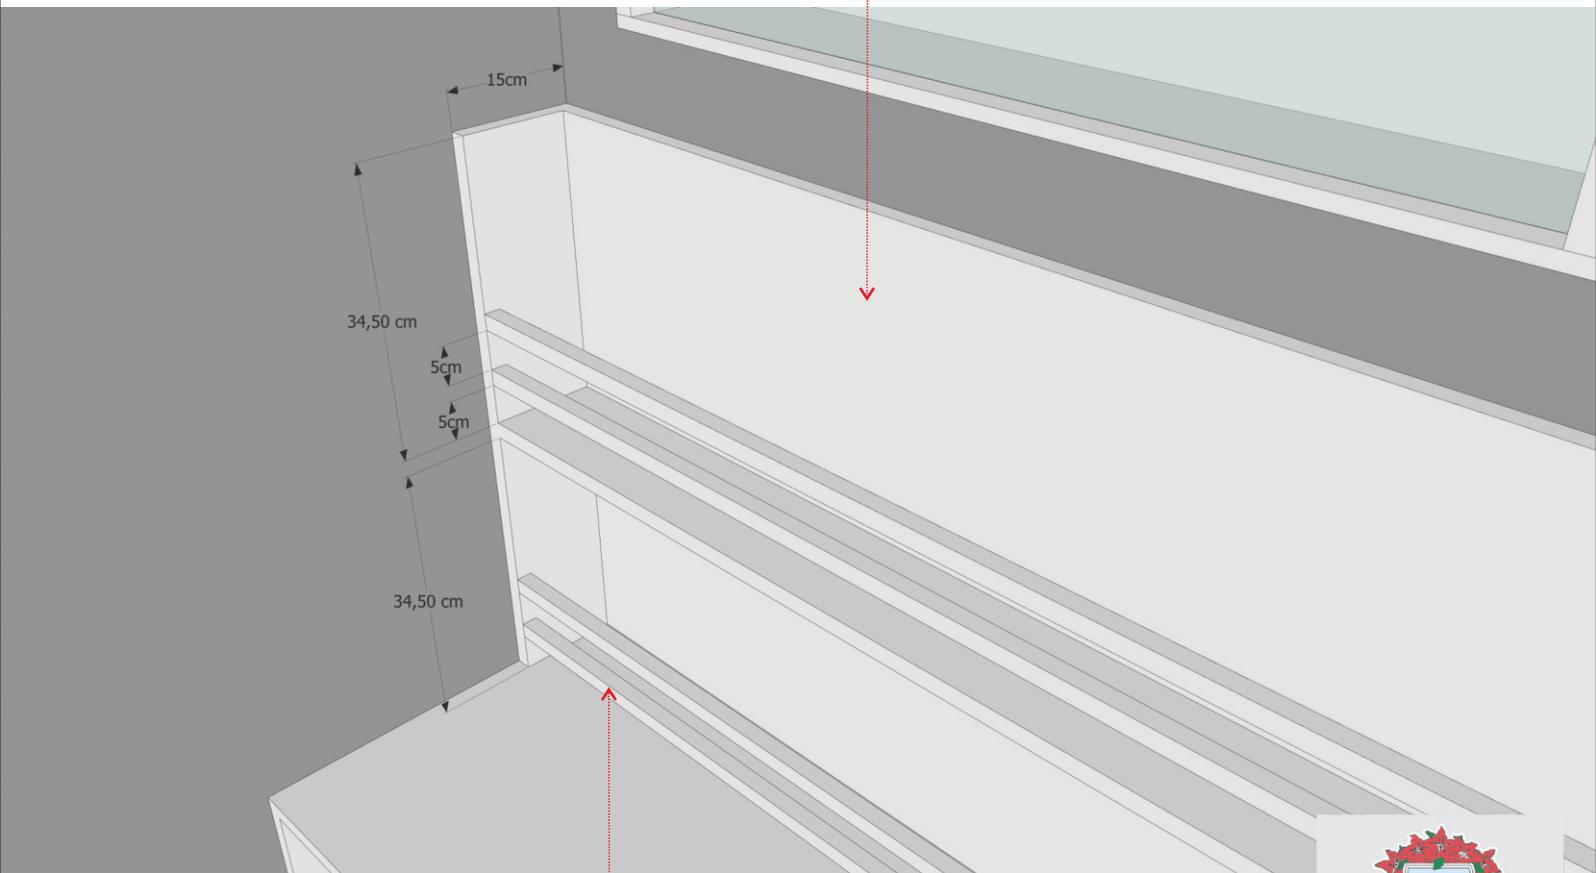

02 tubos quadrados em cada prateleira, de 2x2cm em metalon pintura epoxi cor branco, com espaçamento de 5cm.

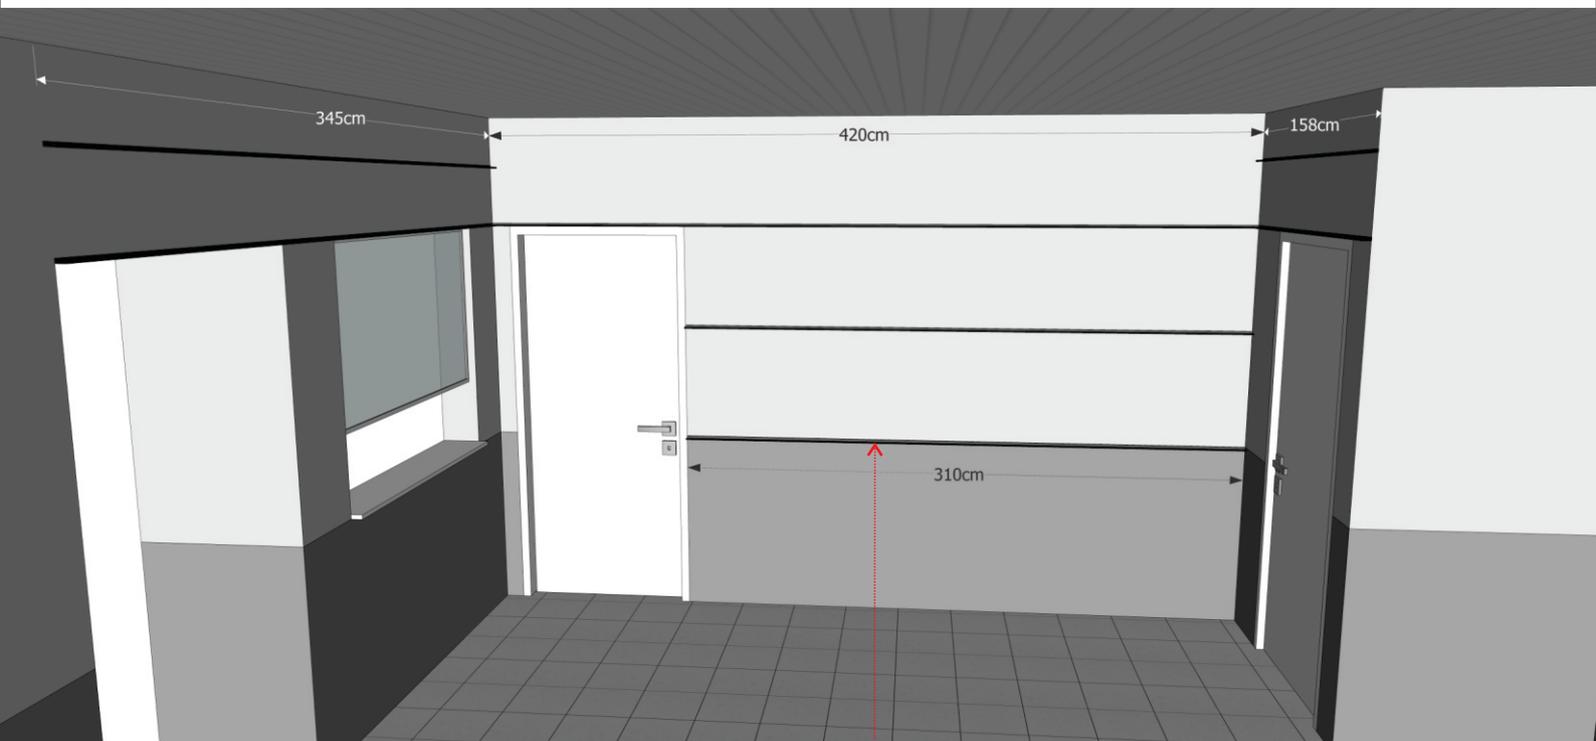

Calhas para quadros em perfil em alumínio acabamento natural, fixado na parede com encaixe 45° nos cantos das paredes e ponteiros de acabamento

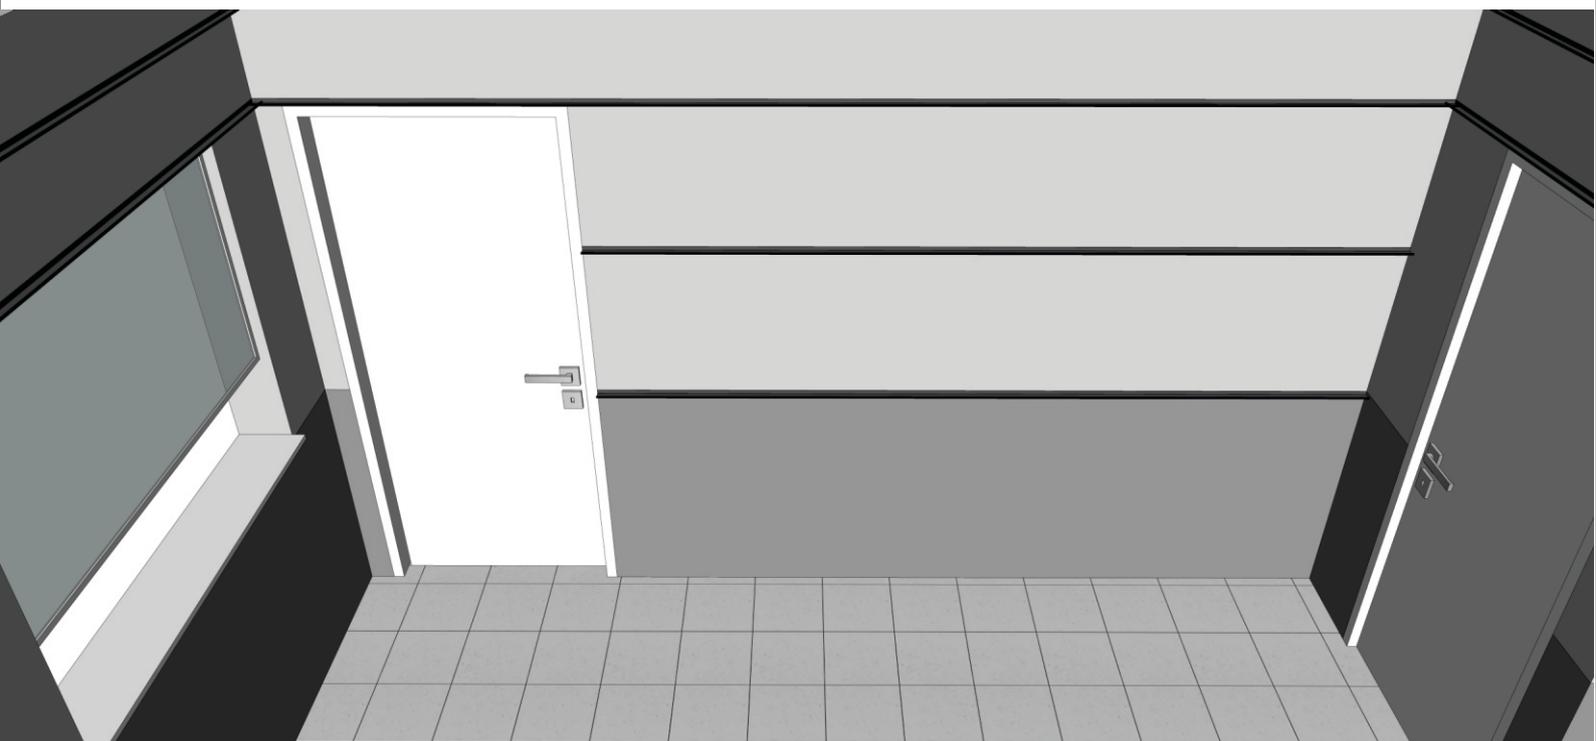

REFERÊNCIA PERFIL ALUMÍNIO
E PONTEIRAS DE ACABAMENTO

