

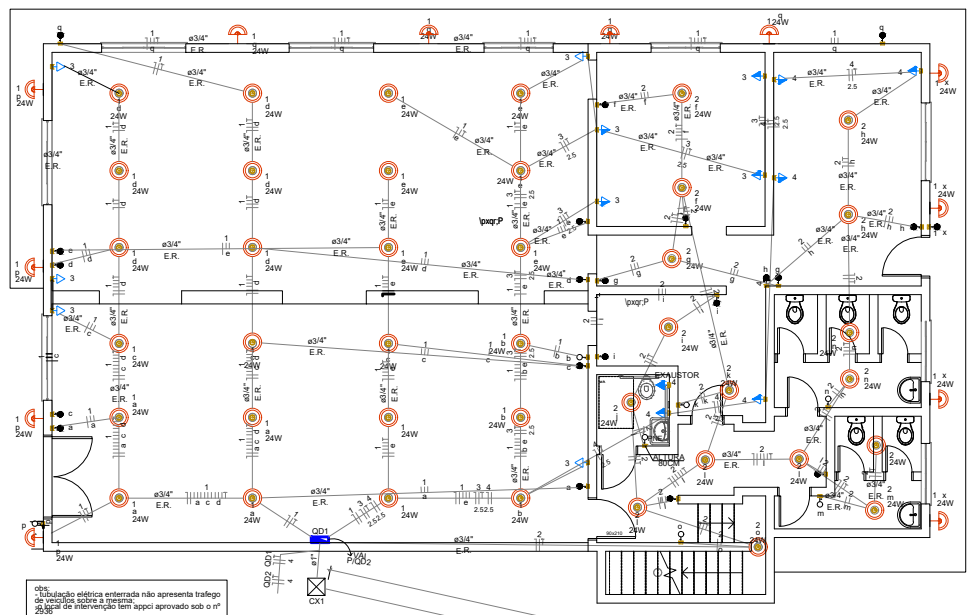


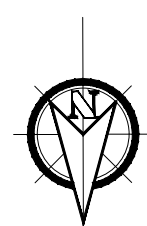


PLANTA BAIXA TÉRREO - ELÉTRICO
ESC.: 1/175


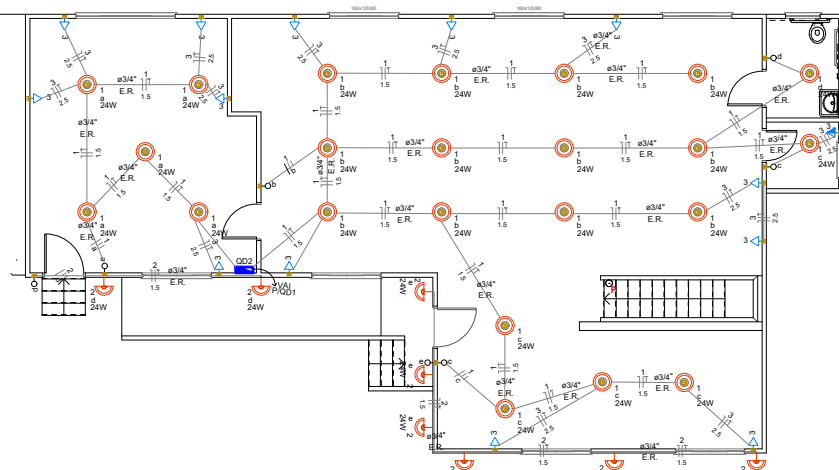


PLANTA BAIXA SUBSOLO - ELÉTRICO
ESC.: 1/175



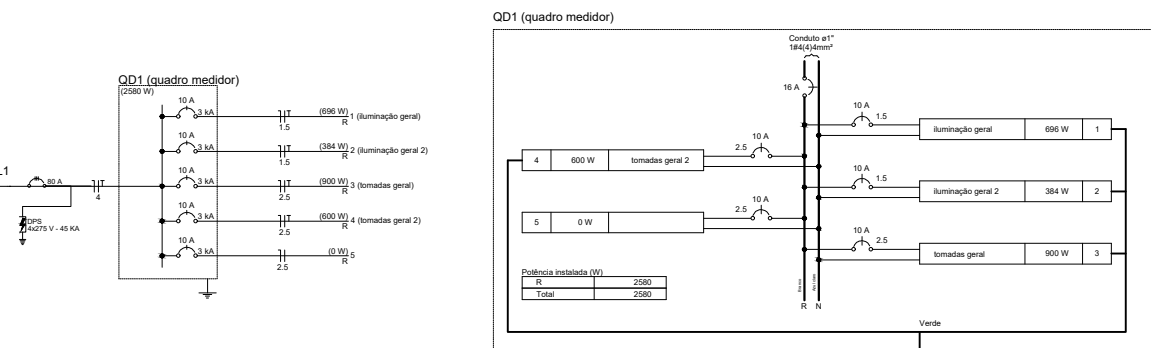



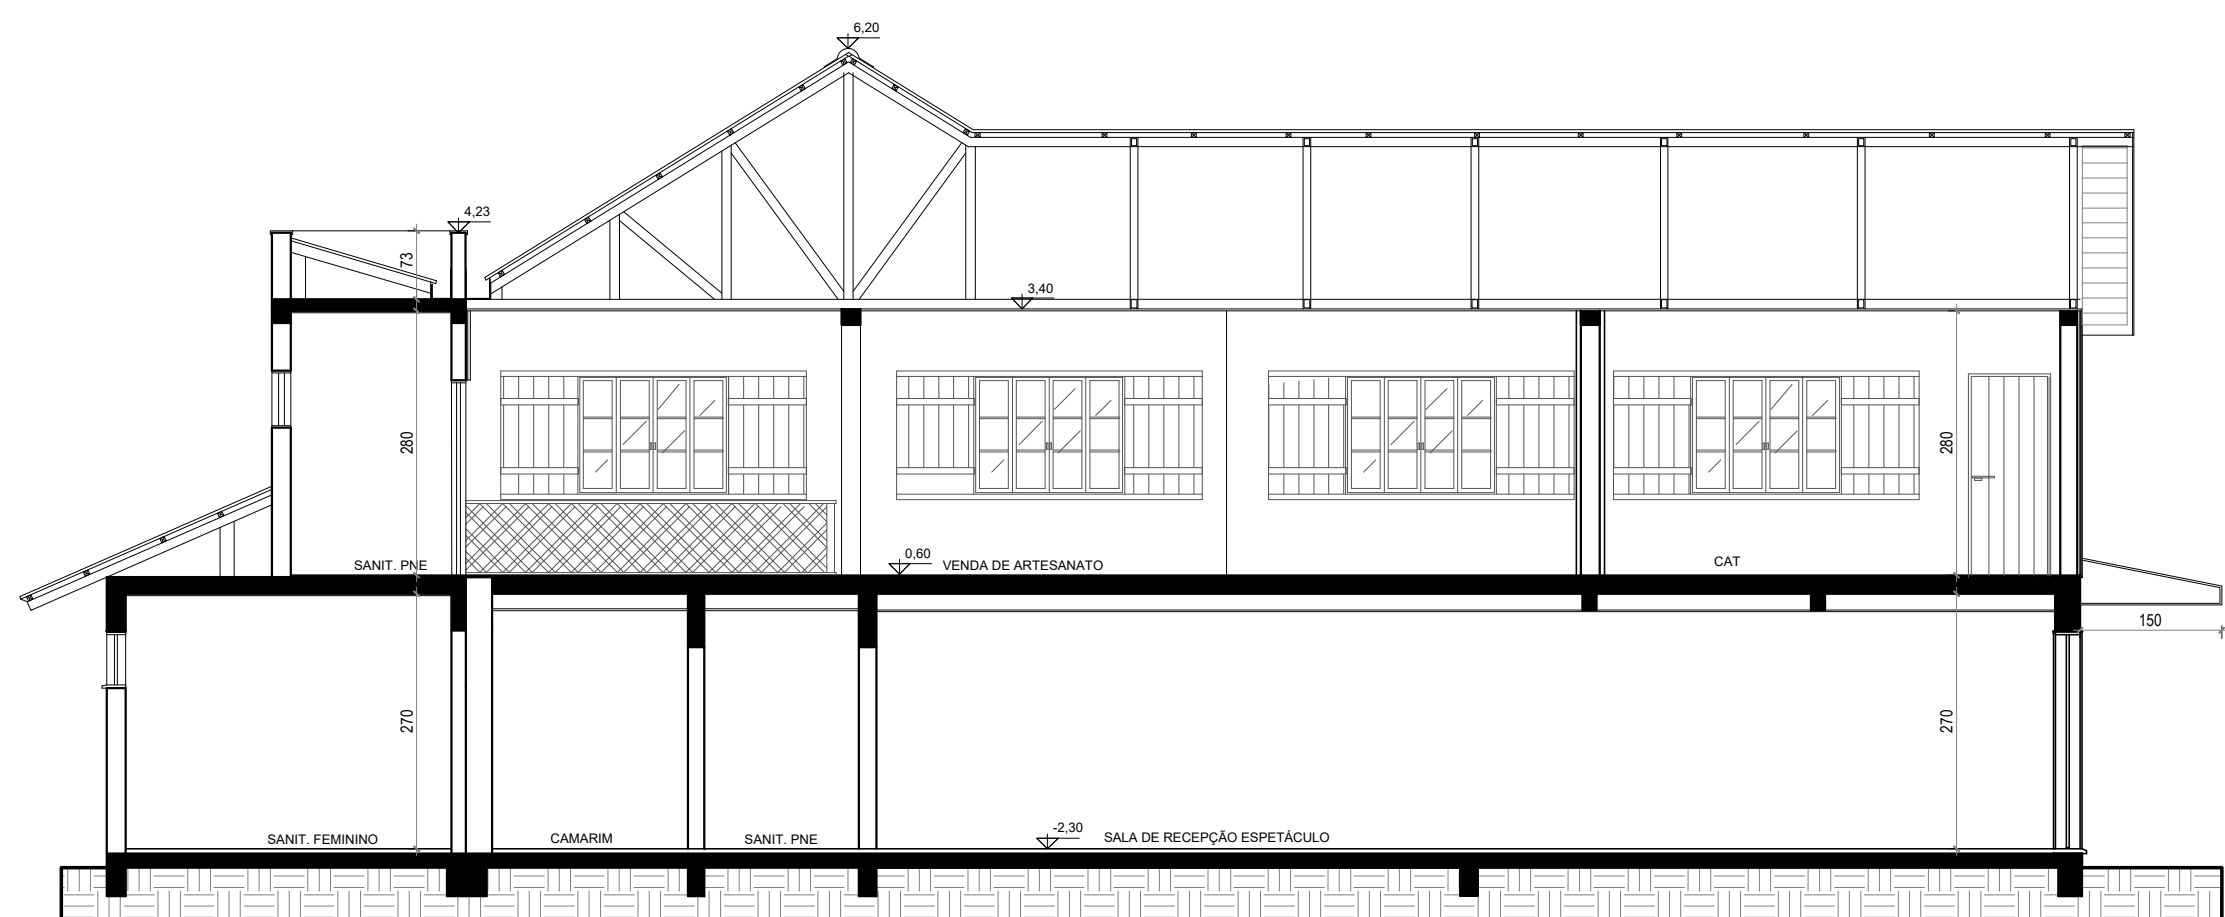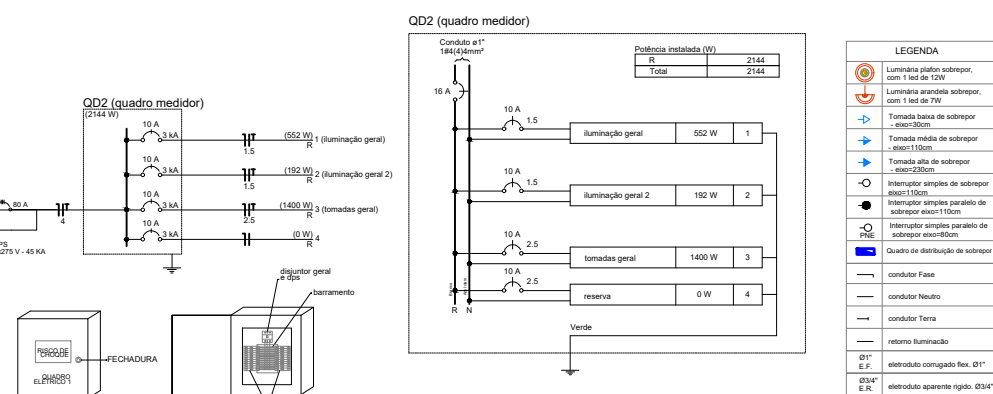


CORTE AA'
ESC.: 1/75

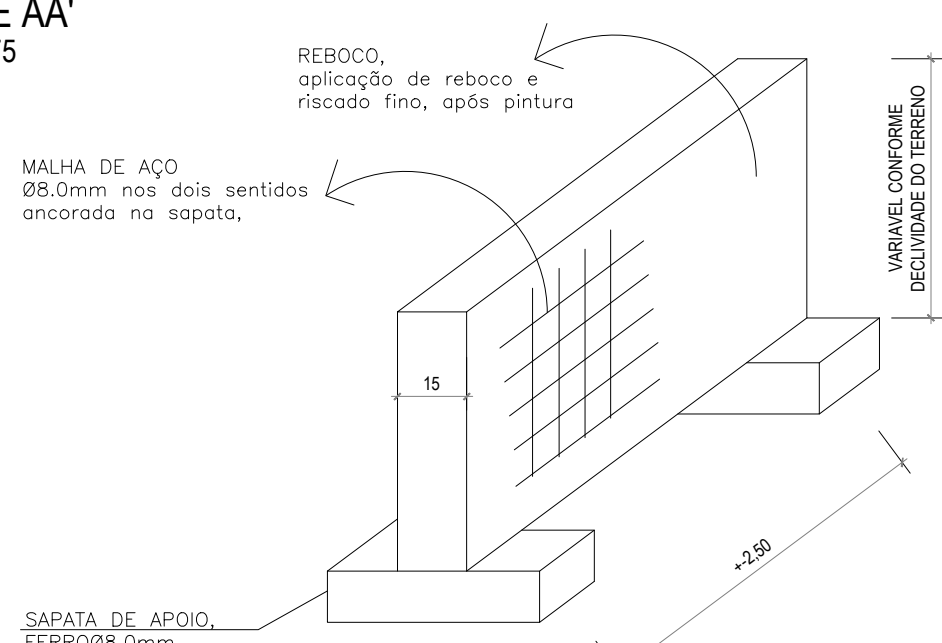


DET. MURO CONTENÇÃO

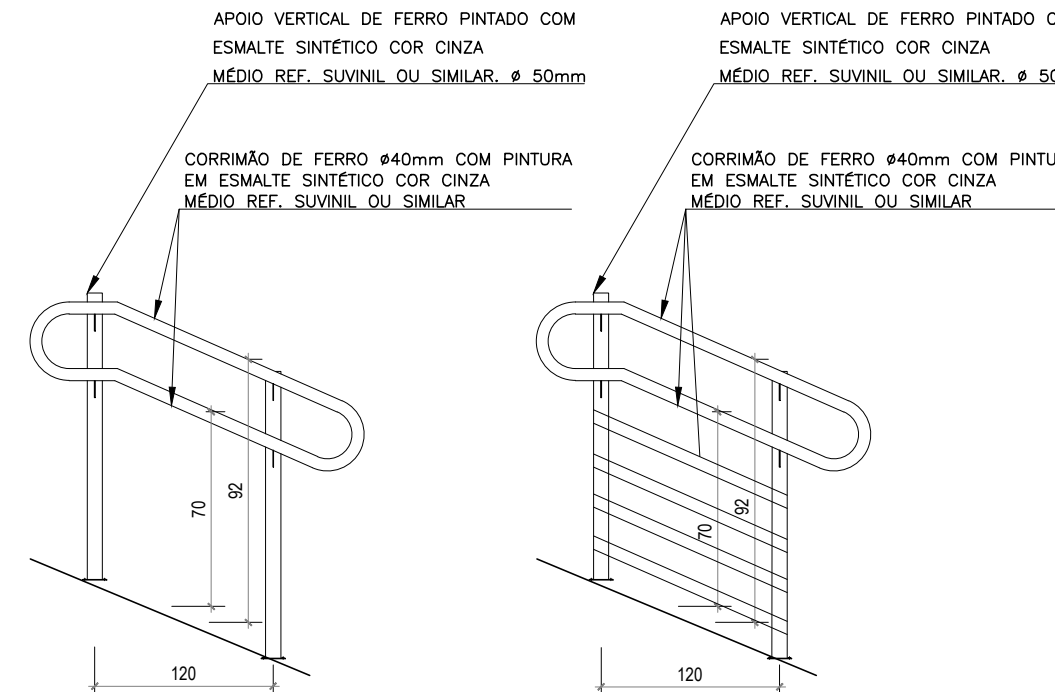


DET. GUARDA CORPO E CORRIMÃO

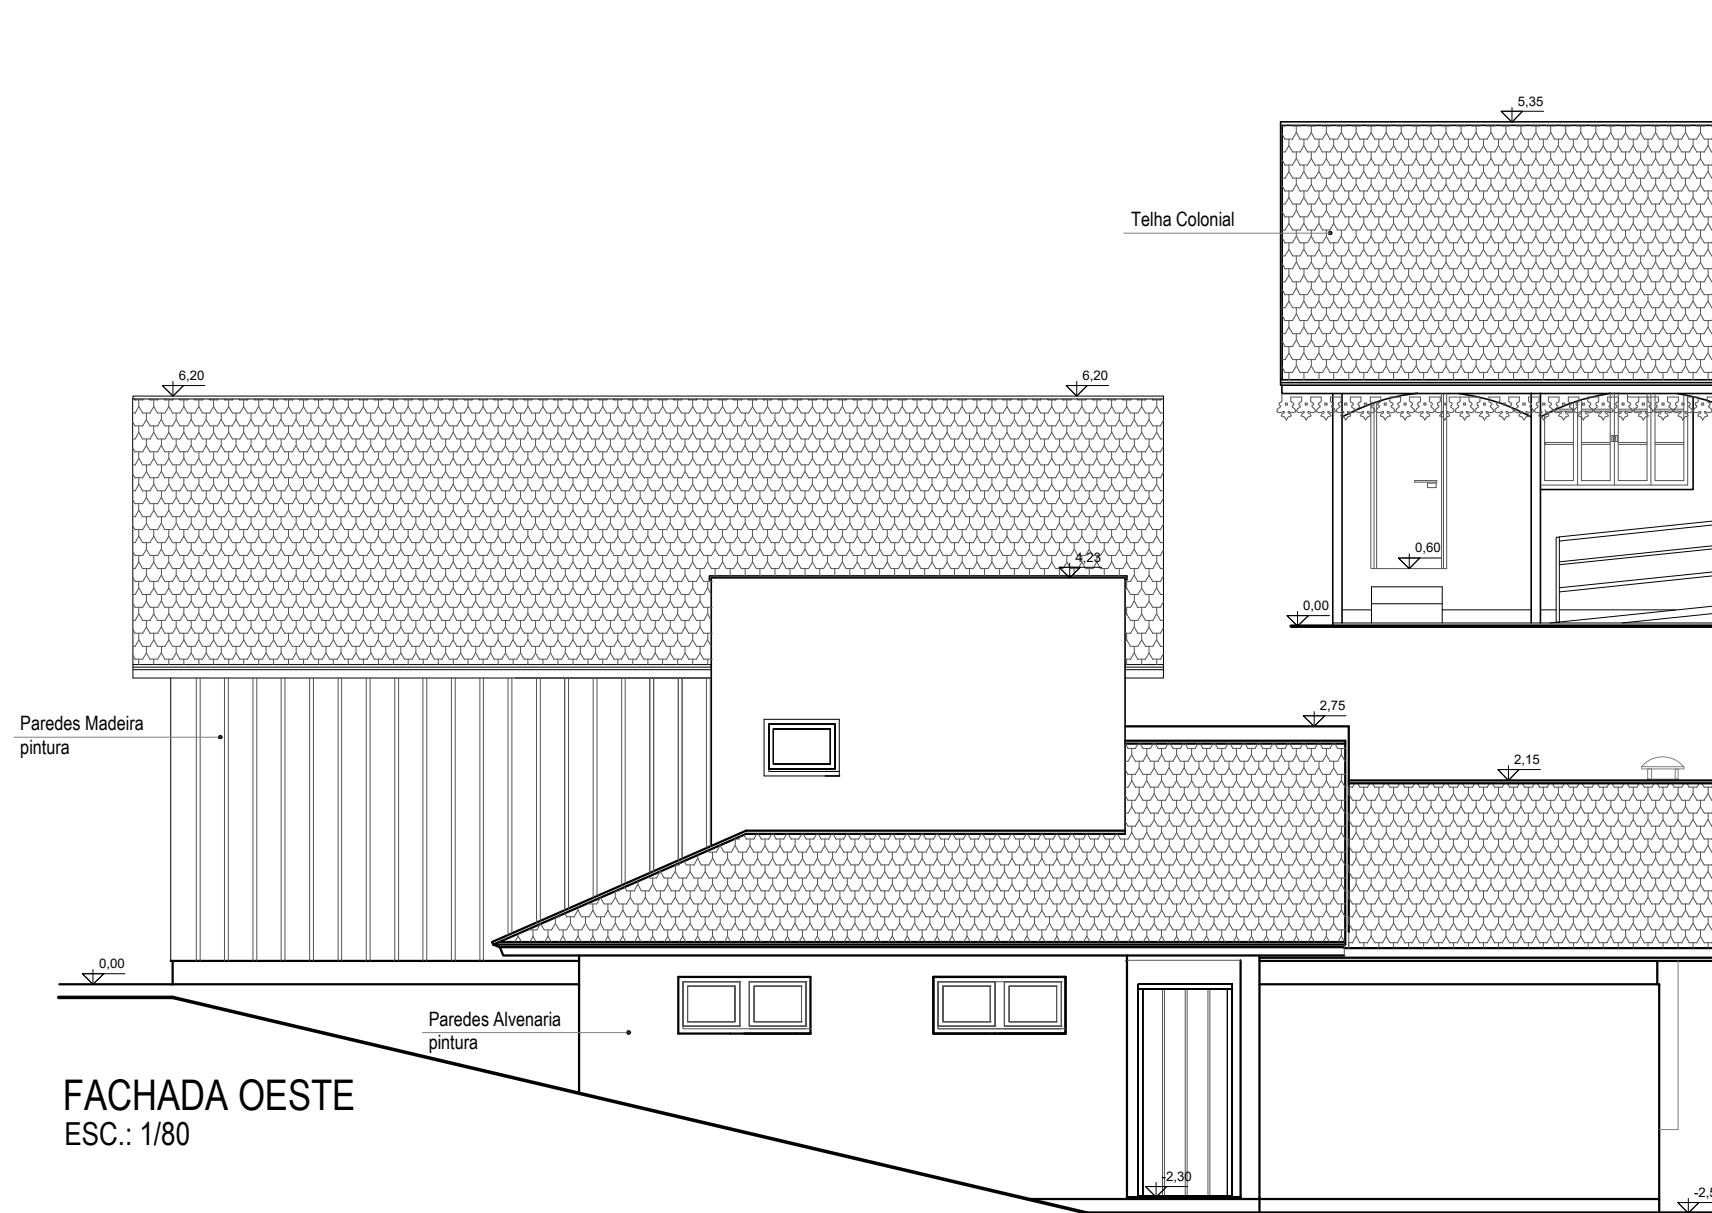

FACHADA OESTE
ESC.: 1/80

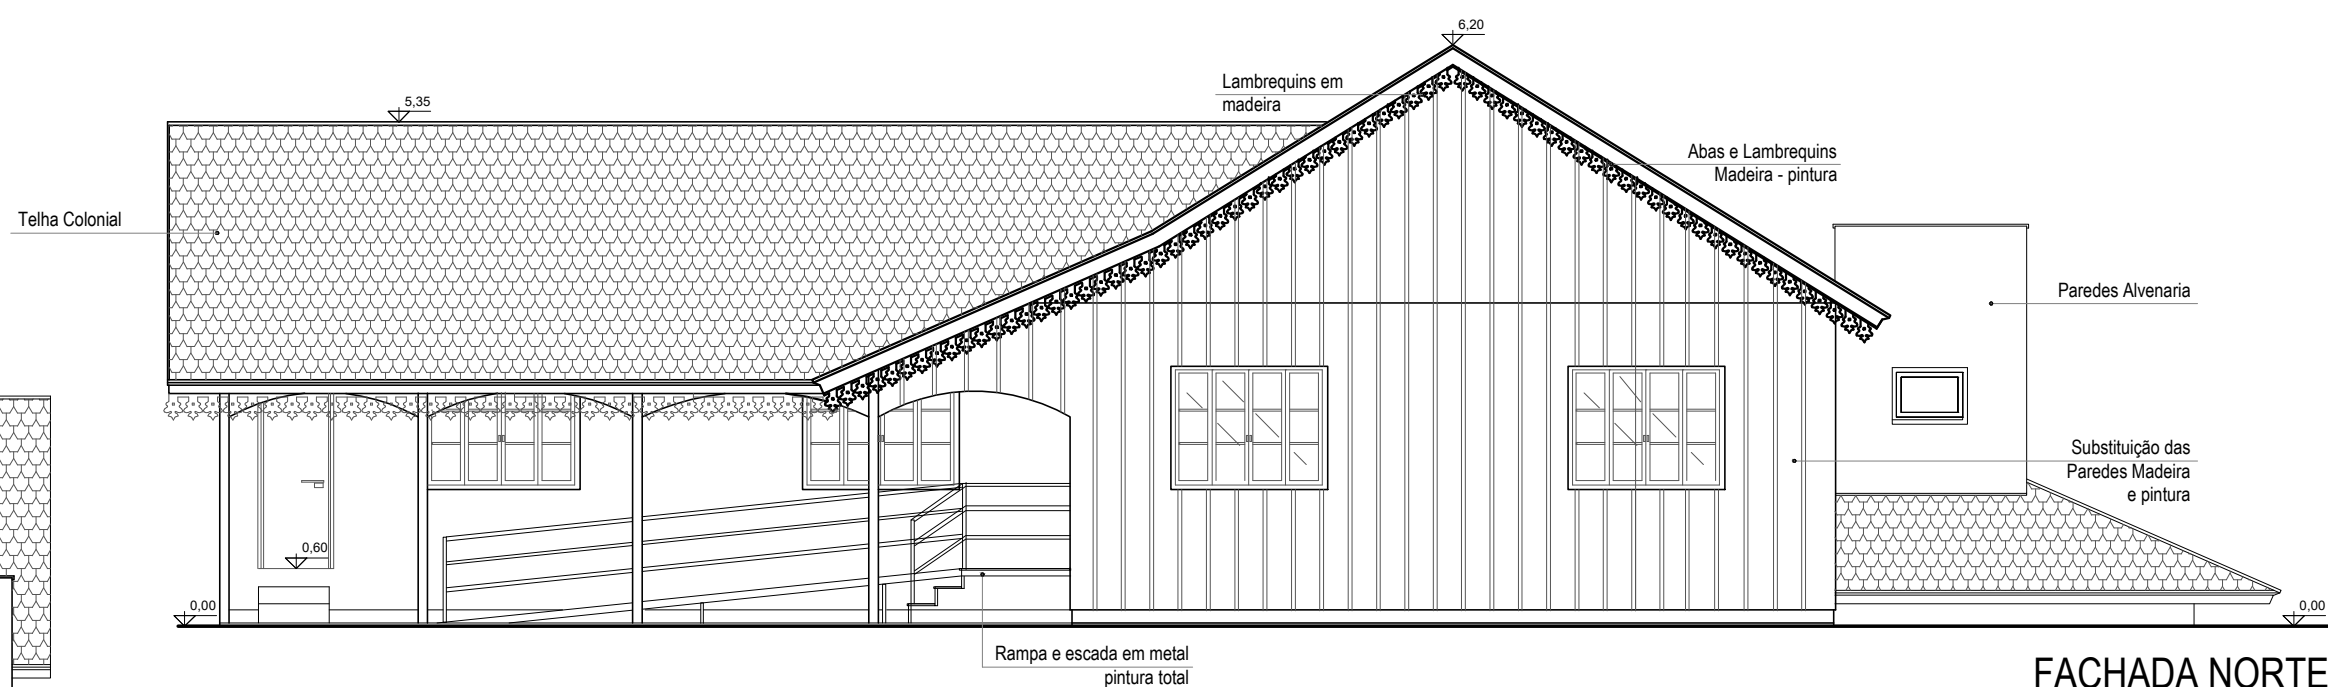

FACHADA NORTE
ESC.: 1/80

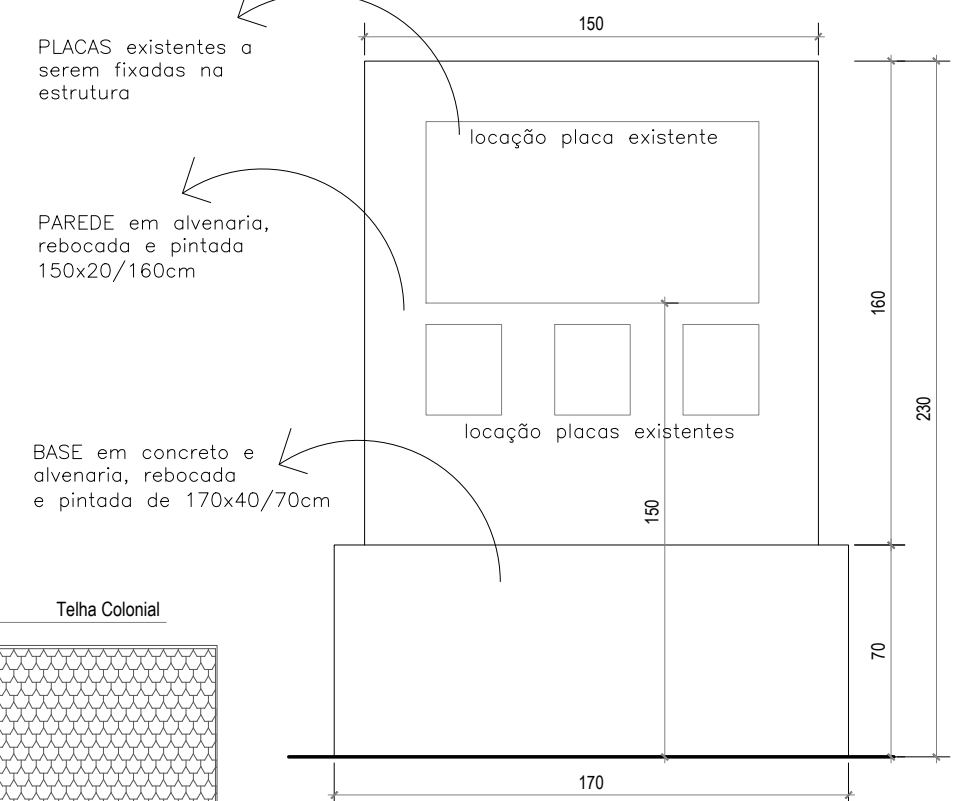

DET. TOTÉM HOMENAGEM



FACHADA SUL
ESC.: 1/80

PREFEITURA MUNICIPAL DE VILA FLORES - RS
ANEXO I - REFORMA E REVITALIZAÇÃO DA CASA DA CULTURA PIETRO CRISTIANETTI

PROPRIETÁRIO: MUNICÍPIO DE VILA FLORES - CNPJ: 01.566.869/0001-53 EVANDRO A. BRANDALISE - Prefeito Municipal	OBRA: Projeto de Reforma e Revitalização
RESPONSÁVEL TÉCNICA: ARQUITETA VANESSA SCALCO CAU/RS A122700-9	ENDEREÇO: Rua Luiz Roncatti, nº 31, Loteamento São Luiz - Vila Flores/ RS
COLABORAÇÃO PROJETO: ENR. CIVIL AUGUSTO BEN CREA RS 236427	DESCRIÇÃO: PLANTAS BAIXAS ELÉTRICAS CORTE LONGITUDINAL, DETALHES FACHADAS NORTE, SUL E OESTE
ESCALA: indicada	ÁREA: 985,25m²
DATA: agosto 2025	PRANCHA: 02/02