



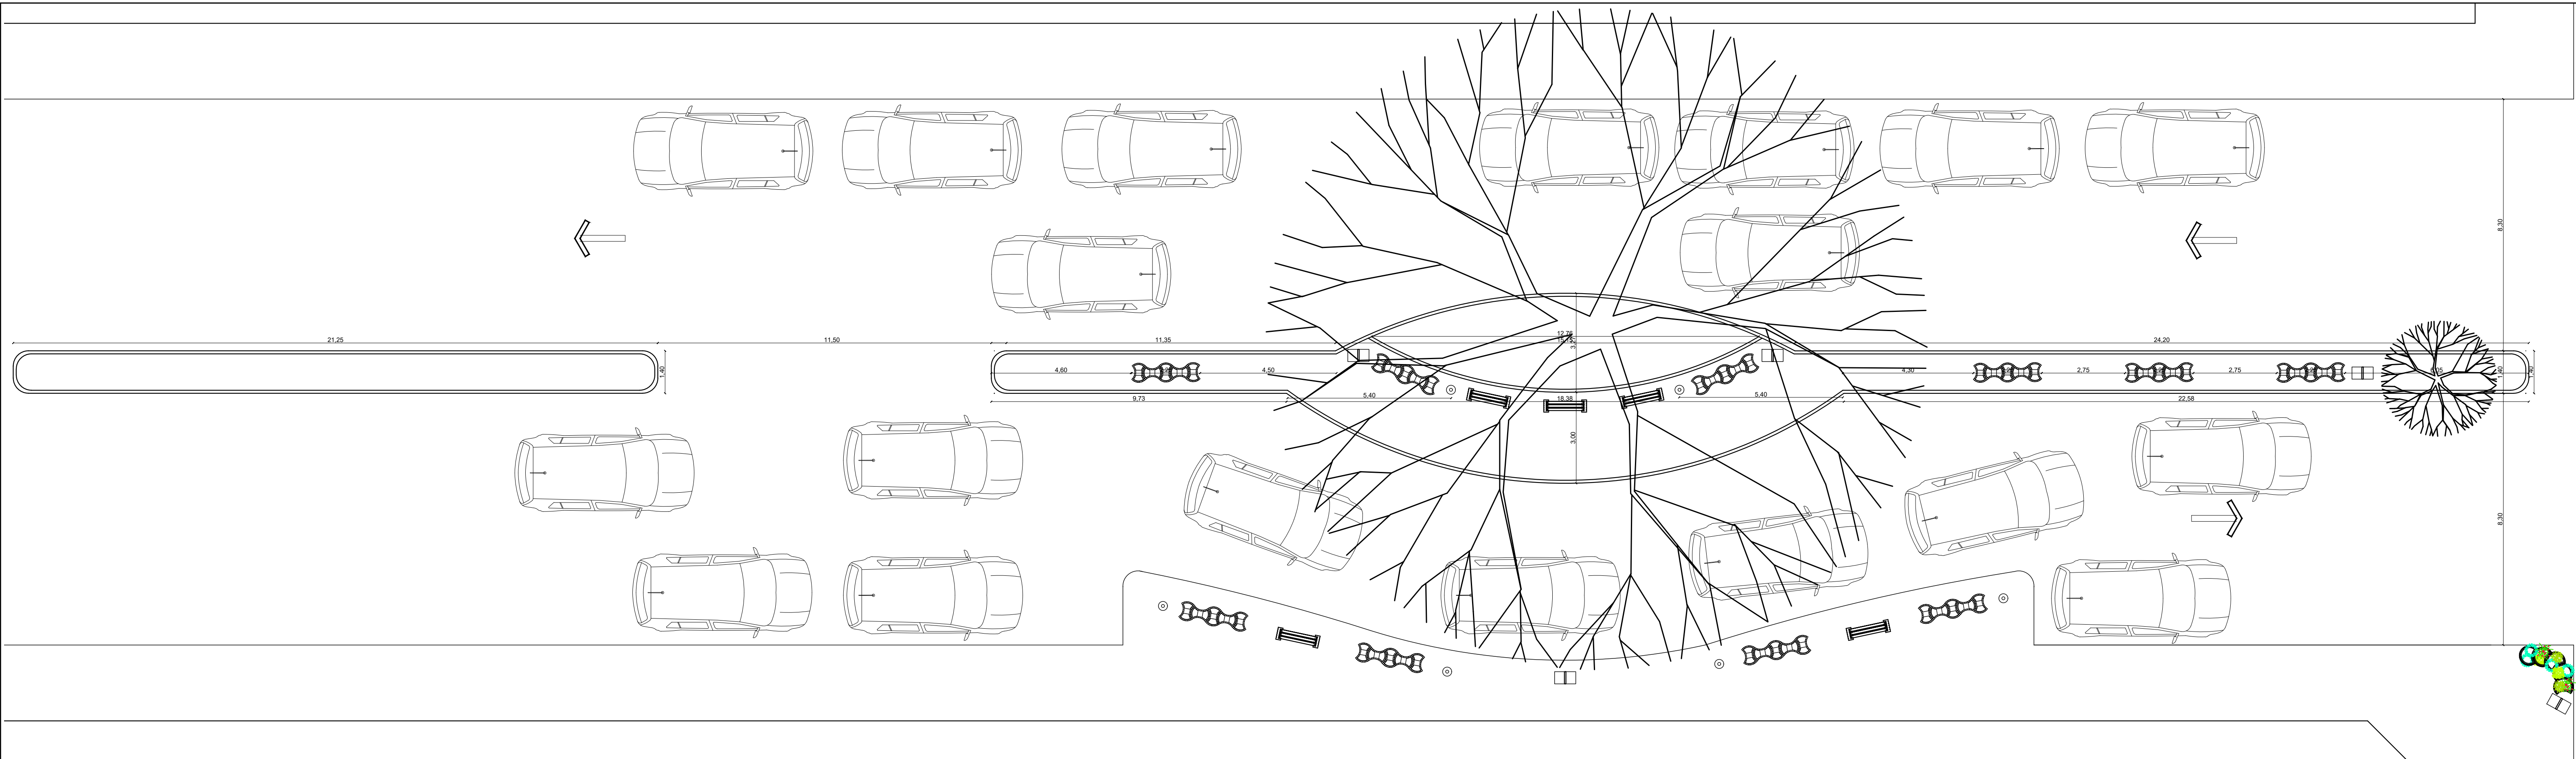

AV. RIO BRANCO

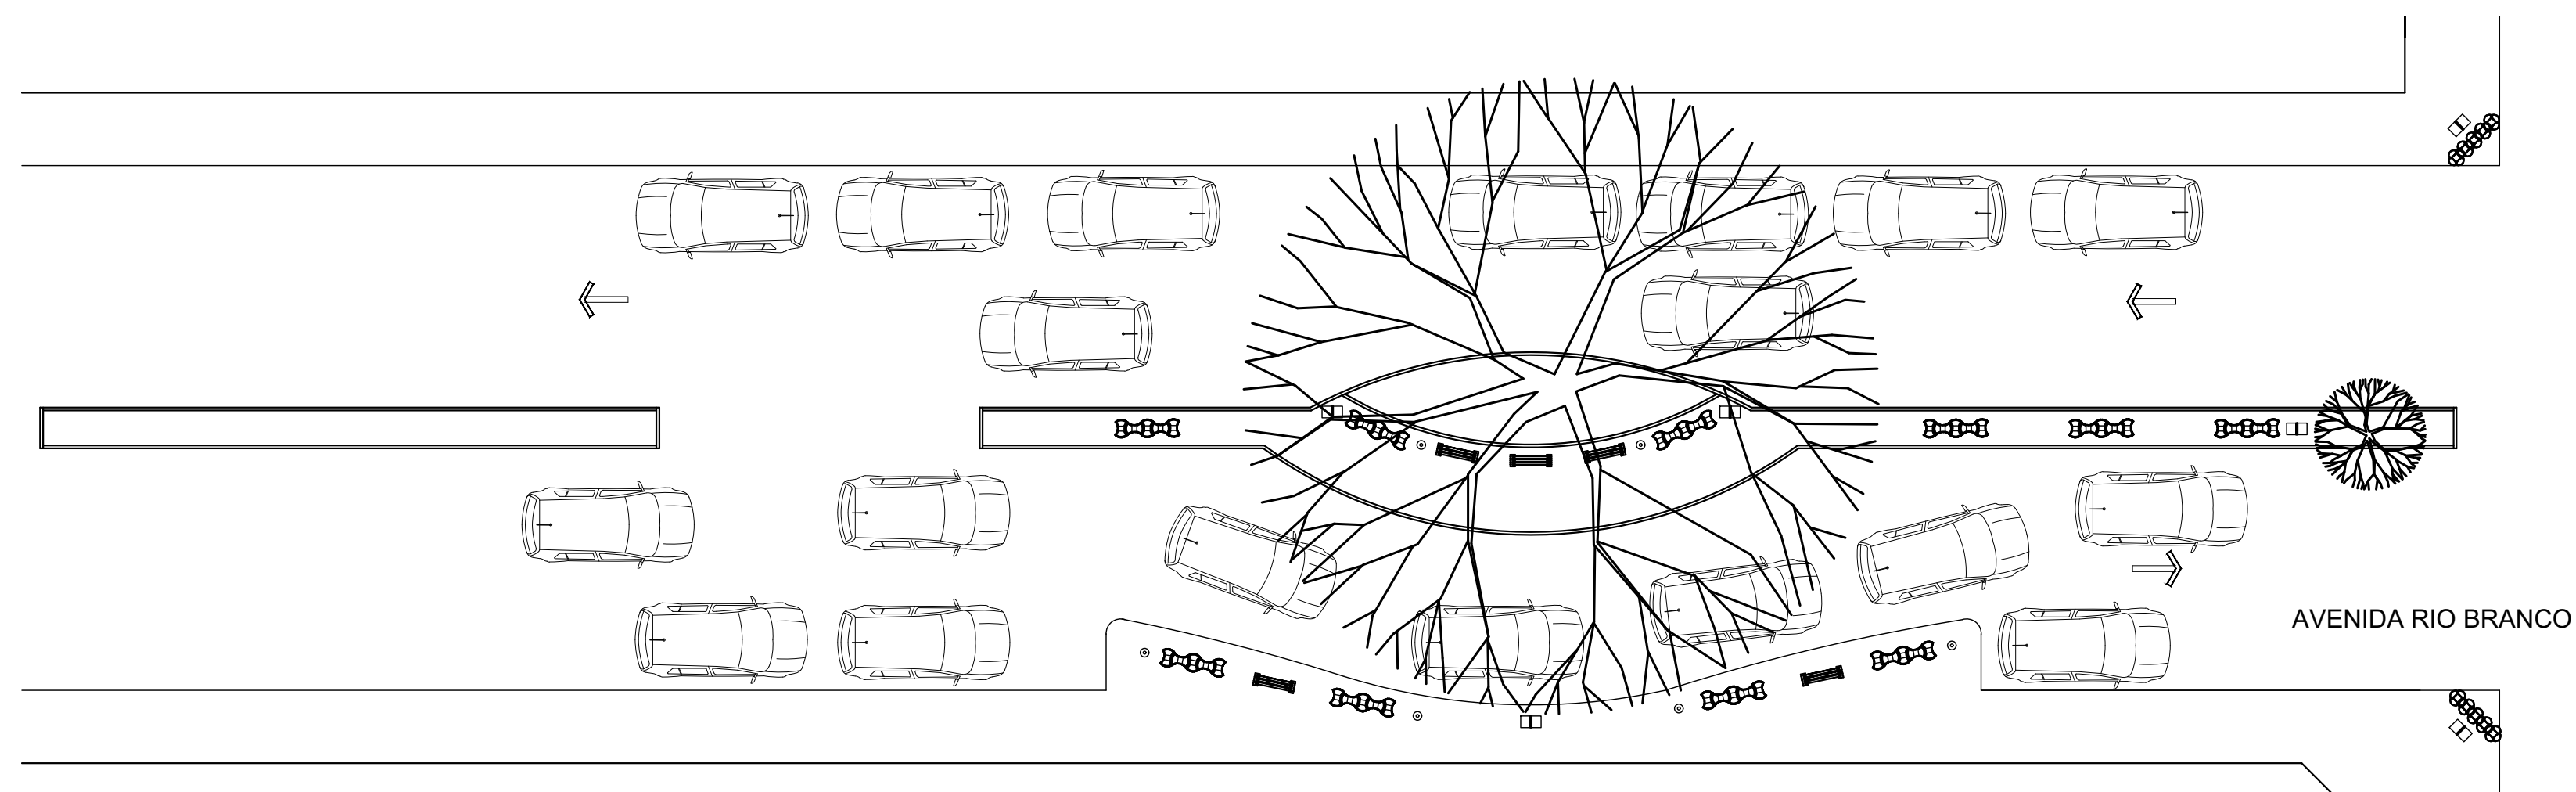

PROJETO REVITALIZAÇÃO BARÃO DO UPACARAI			
LOCAL : MUNICÍPIO DE DOM PEDRITO, RIO GRANDE DO SUL			
CONTRATANTE : PREFEITURA MUNICIPAL DE DOM PEDRITO, RS		EQUIPE TÉCNICA : Claudio Delques Soares Joel Conde Mansur José Leonardo de Souza Castilho Louyze Machado Mariane Moreno Azambuja Martina Leite Corrêa	
RESP. TÉCNICO : José Leonardo de Souza Castilho - Arq. e Urb. CAU A13792-8			
PRANCHA : Av. Rio Branco			
Nº. Prancha: 07	DATA : JANEIRO/ 2023	ESCALA : 1/200 e 1/100	EQ. TÉCNICA : MARTINA